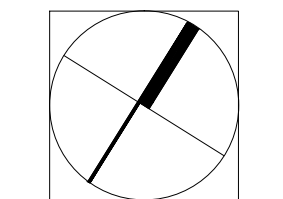


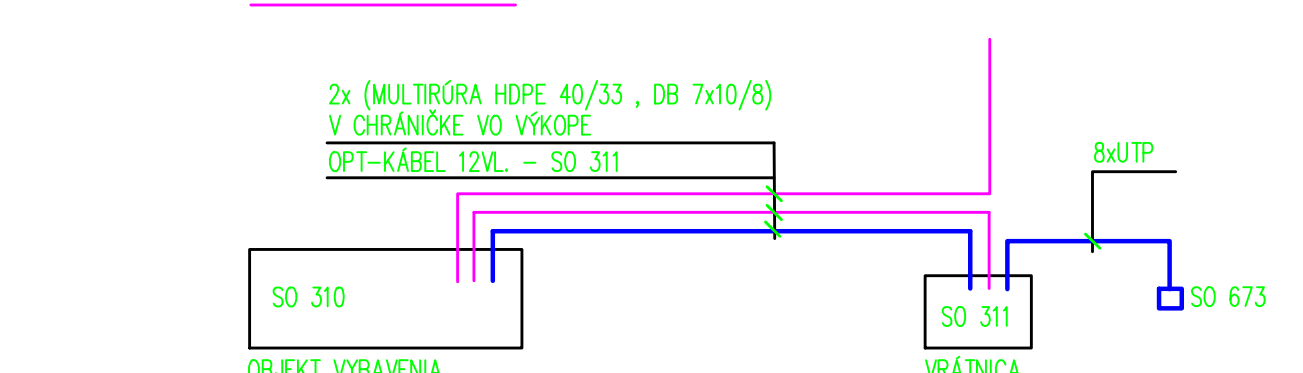
SO 310 PÔDORYS 1.NP-ADMINISTRATÍVNA ČASŤ

[illegible]

RESEARCHER'S NAME: _____

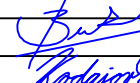
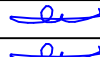
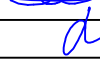
-  POZNÁMKA

LEGENDA:

DOKUMENTÁCIA SKUTOČNÉHO REALIZOVANIA STA

$\pm 0,000 = 142,850 \text{ m n. m. B.p.}$

310.7 Vnútorné slaboprúdové rozvody

ZHOTOVITEĽ DSRB  DOPRAVOPROJEKT, a.s. DIVIZIA BRATISLAVA I 83203 BRATISLAVA, KOMINÁRSKA 2/4		DOPRAVOPROJEKT, a.s. DIVIZIA BRATISLAVA I Kominárska 2/4, 832 03 Bratislava			
RIADITEĽ DIV. BRATISLAVA I HL. INŽ. PROJEKTU Č. ZAKAZKY		S. BUKOVINSKÝ ING. M. KODAJOVÁ 7782-03		PODPIS PODPIS 	
PODZHOTOVITEĽ DSRB  DOPRAVOPROJEKT, a.s. DIVIZIA BRATISLAVA II 83203 BRATISLAVA, KOMINÁRSKA 2/4		ZODPOVEDNÝ PROJEKTANT VYPRACOVÁVAL KONTROLOVAL		ING. P. MUSIL ING. P. MUSIL ING. M. BOCORA PODPIS PODPIS PODPIS  	
KRAJ: NITRANSKY OKRES: NITRA OBIEKT / BUILDING:		KATASTR. GEZEMIE: k.ú. Mylnice, Lužianky, Dražovce, Zbehy, Čakačovo, Zobor		DATUM: 11.2018 FORMÁT: A4 MIERKA: 1:50 STUPEŇ: DSRB ČÍS. ZAKAZKY: 7782-03	
SO 310 OBJEKT VYBAVENIA PRI PARKOVISKU NV SO 310 FACILITIES OBJECT NEAR PARKING POT NV (TRUCK PARKING)		PÓDORYS GROUND FLOOR PLAN		ČÍS. SUPRÁVKY: ČÍS. PRÍLOHY: 310.7_02	