
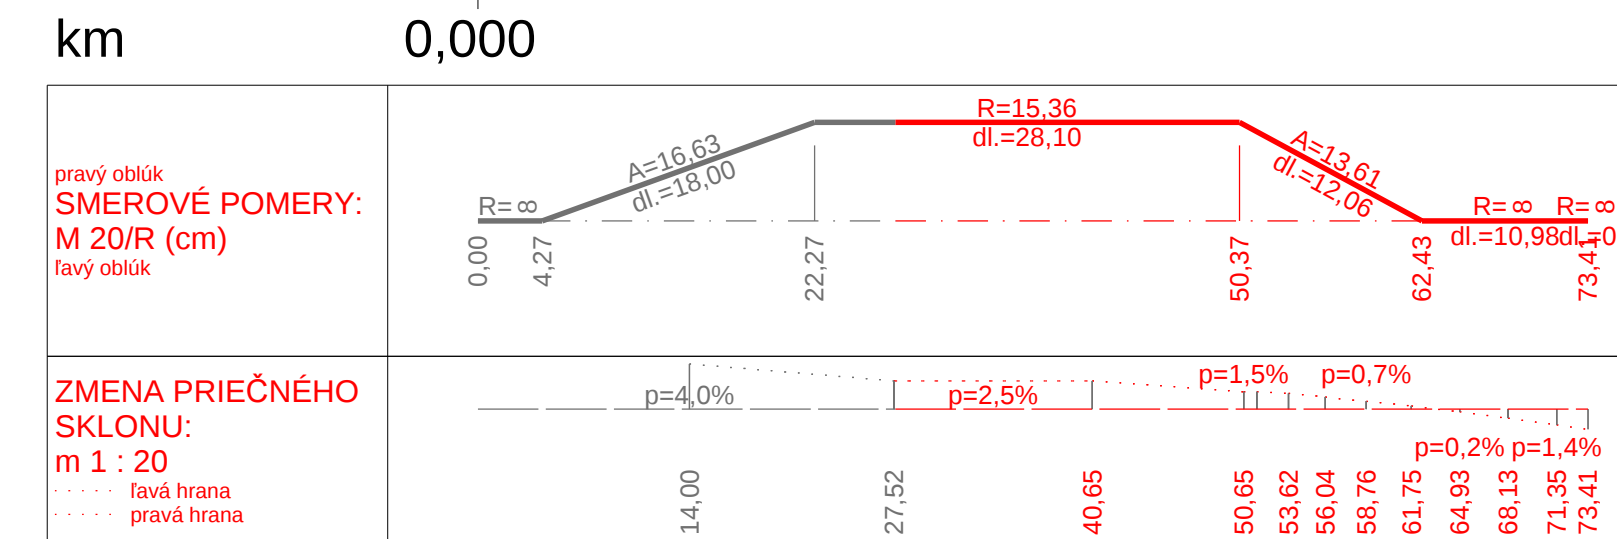
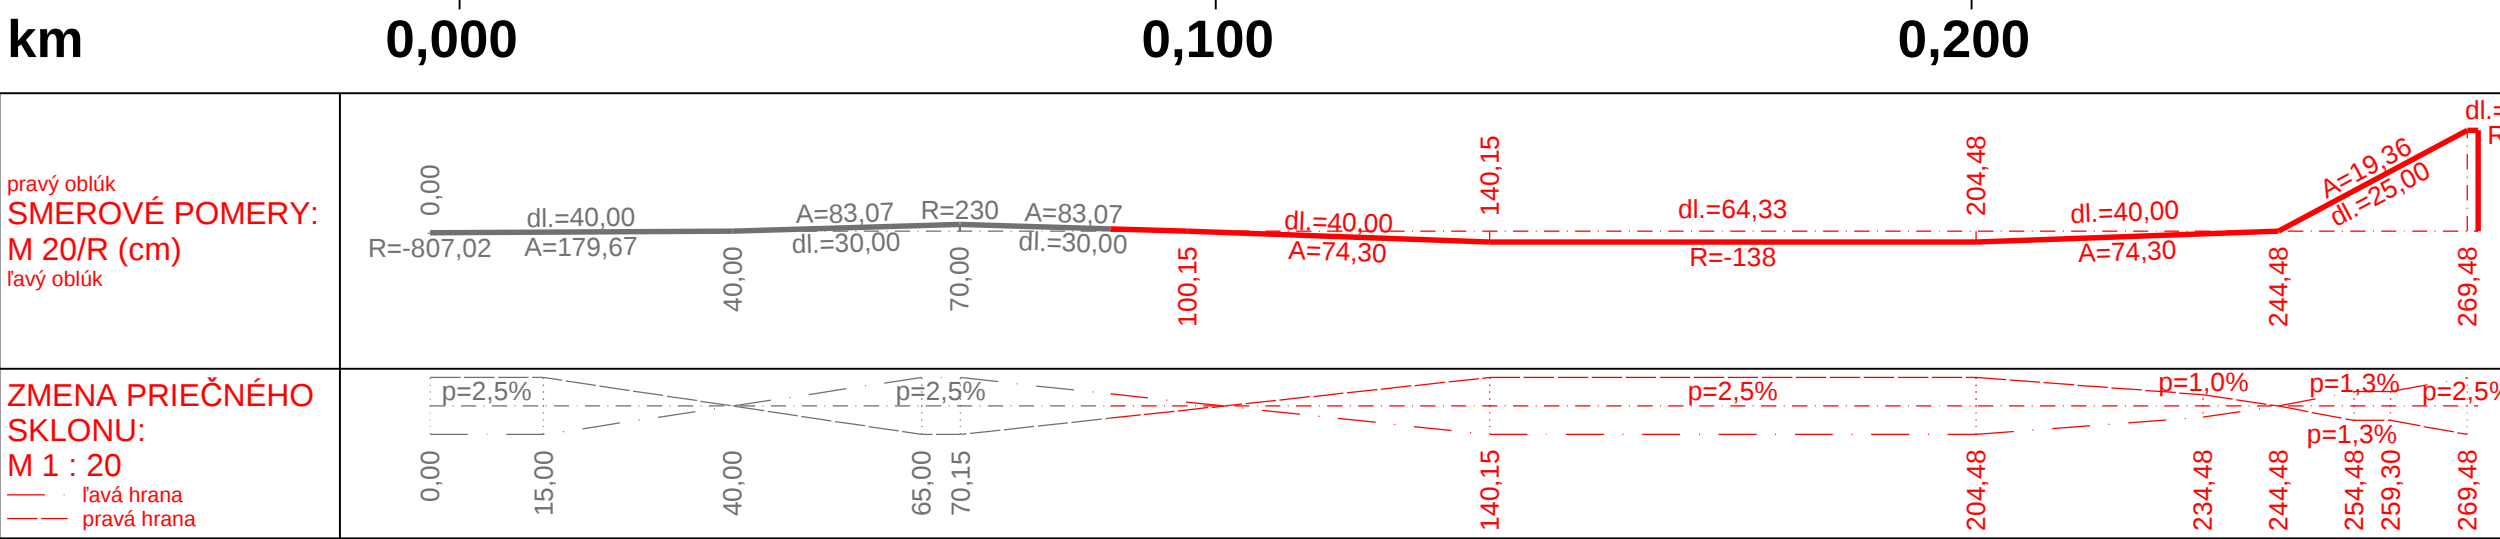


3. POZDĚŽNY PROFIL /LONGITUDAL PROFILE

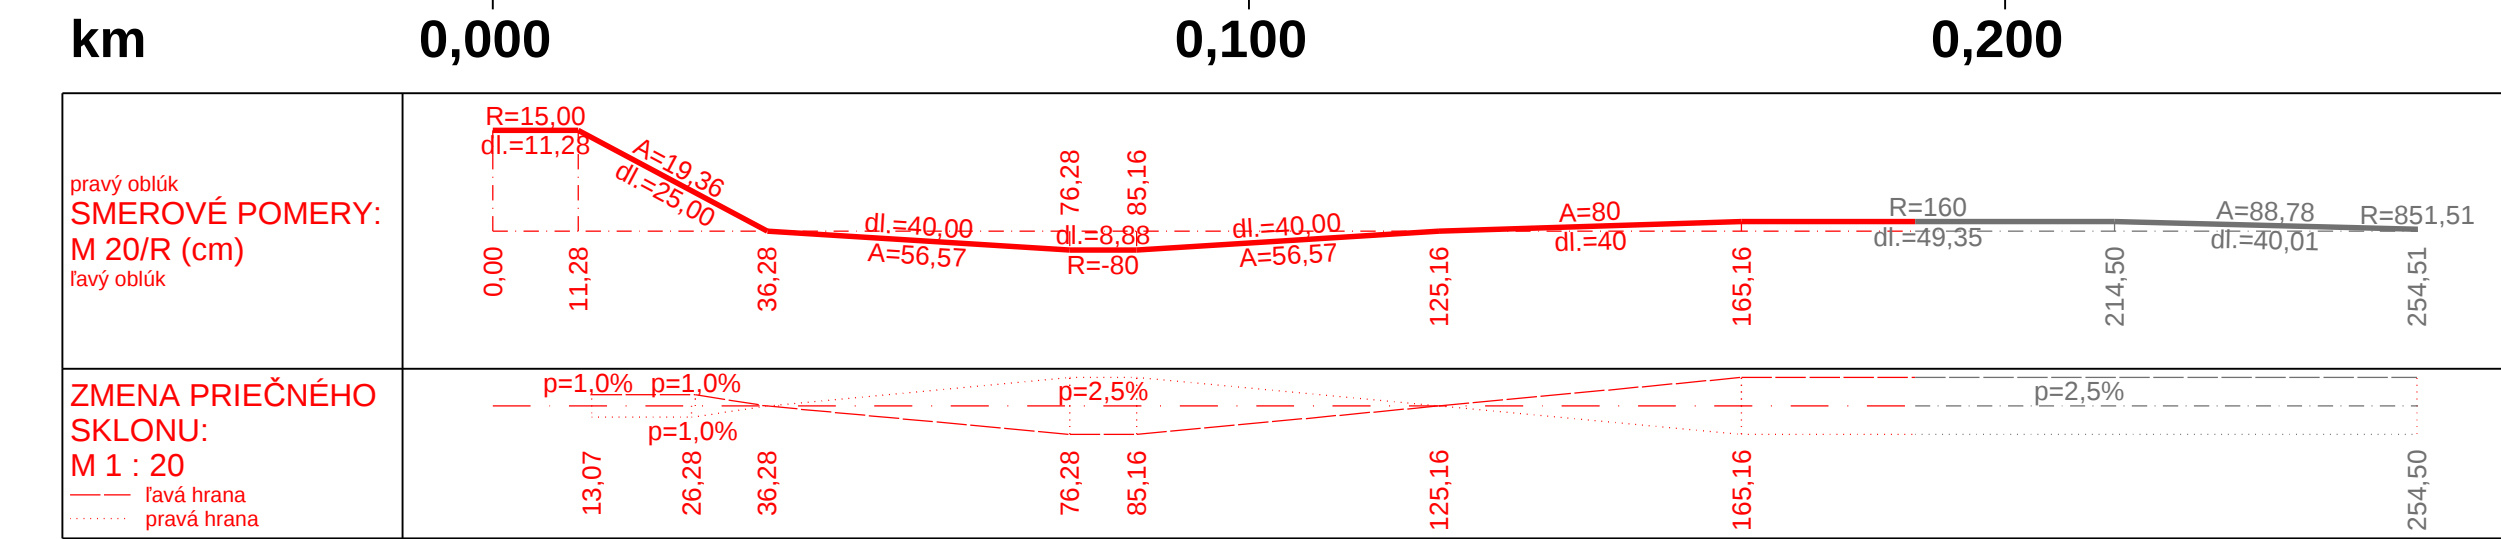

DOKUMENTÁCIA SKUTOČNÉHO REALIZOVANIA STAVBY

SO 103

ZHOTOVITEĽ DSR5  DOPRAVOPROJEKT, a.s. DIVÍZIA BRATISLAVA I 83203 BRATISLAVA, KOMINÁRSKA 2.4		DOPRAVOPROJEKT, a.s. DIVÍZIA BRATISLAVA I Kominárska 2.4, 832 03 Bratislava		PODPIS 	
RIADITEĽ DIV. BRATISLAVA I HL. INŽ. PROJEKTU Č. ZAKÁZKY		ING. S. BUKOVINSKÝ ING. M. KODAJOVÁ 7782-03		PODPIS 	
PODZHOVOTEĽ DSR5  Valbeek Železničná Košice Tomáškova 35, 040 01 Košice					
ZODPOVEDNÝ PROJEKTANT VYPRACOVAL KONTROLOVAL		ING. A. HLAVÁČEK BC. L. GALLIK ING. P. HURAJT		PODPIS PODPIS PODPIS	
KRAJ: OKRES: NITRA		KATASTR. ÚZEMIE: k.ú. Myšnáre, Lužančík, Dražovce, Zbehy, Čakajovce, Zbor		DATUM FORMÁT 09/2018 5x4	
OBJEKT / BUILDING SO 103 VEĽKÁ OKRUŽNÁ KRIŽOVATKA "D", VETVA V1, V2, BYP2		MIERKA STUPEŇ DSR5		1:1000/100, 1:500/50	
SO 103 GREAT CIRCULAR CROSSROAD "D", BRANCHES V1, V2, BYP2		ČÍS. ZAKÁZKY 168A11007		ČÍS. PRÍLOHY:	
NÁZOV PRÍLOHY / TITLE POZDĺŽNY PROFIL LONGITUDAL PROFILE		ČÍS. SUPRÁVY:		3	