
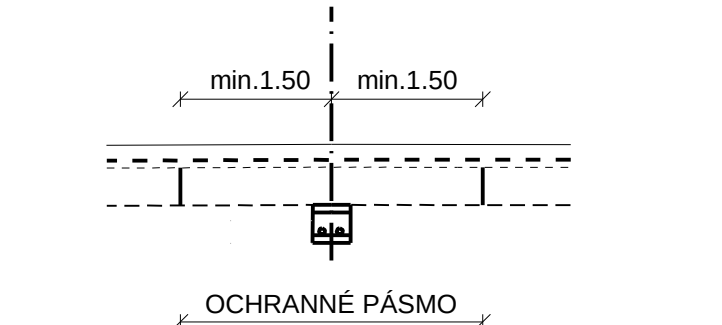
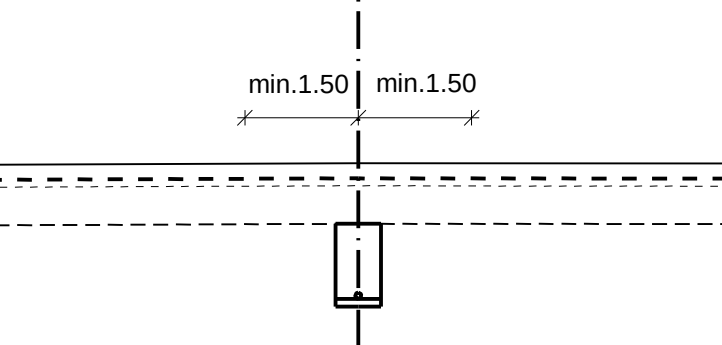
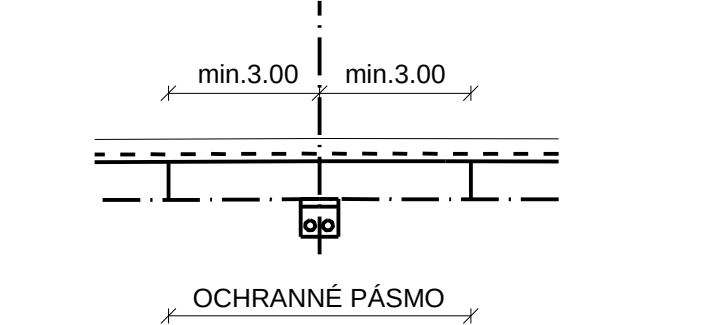
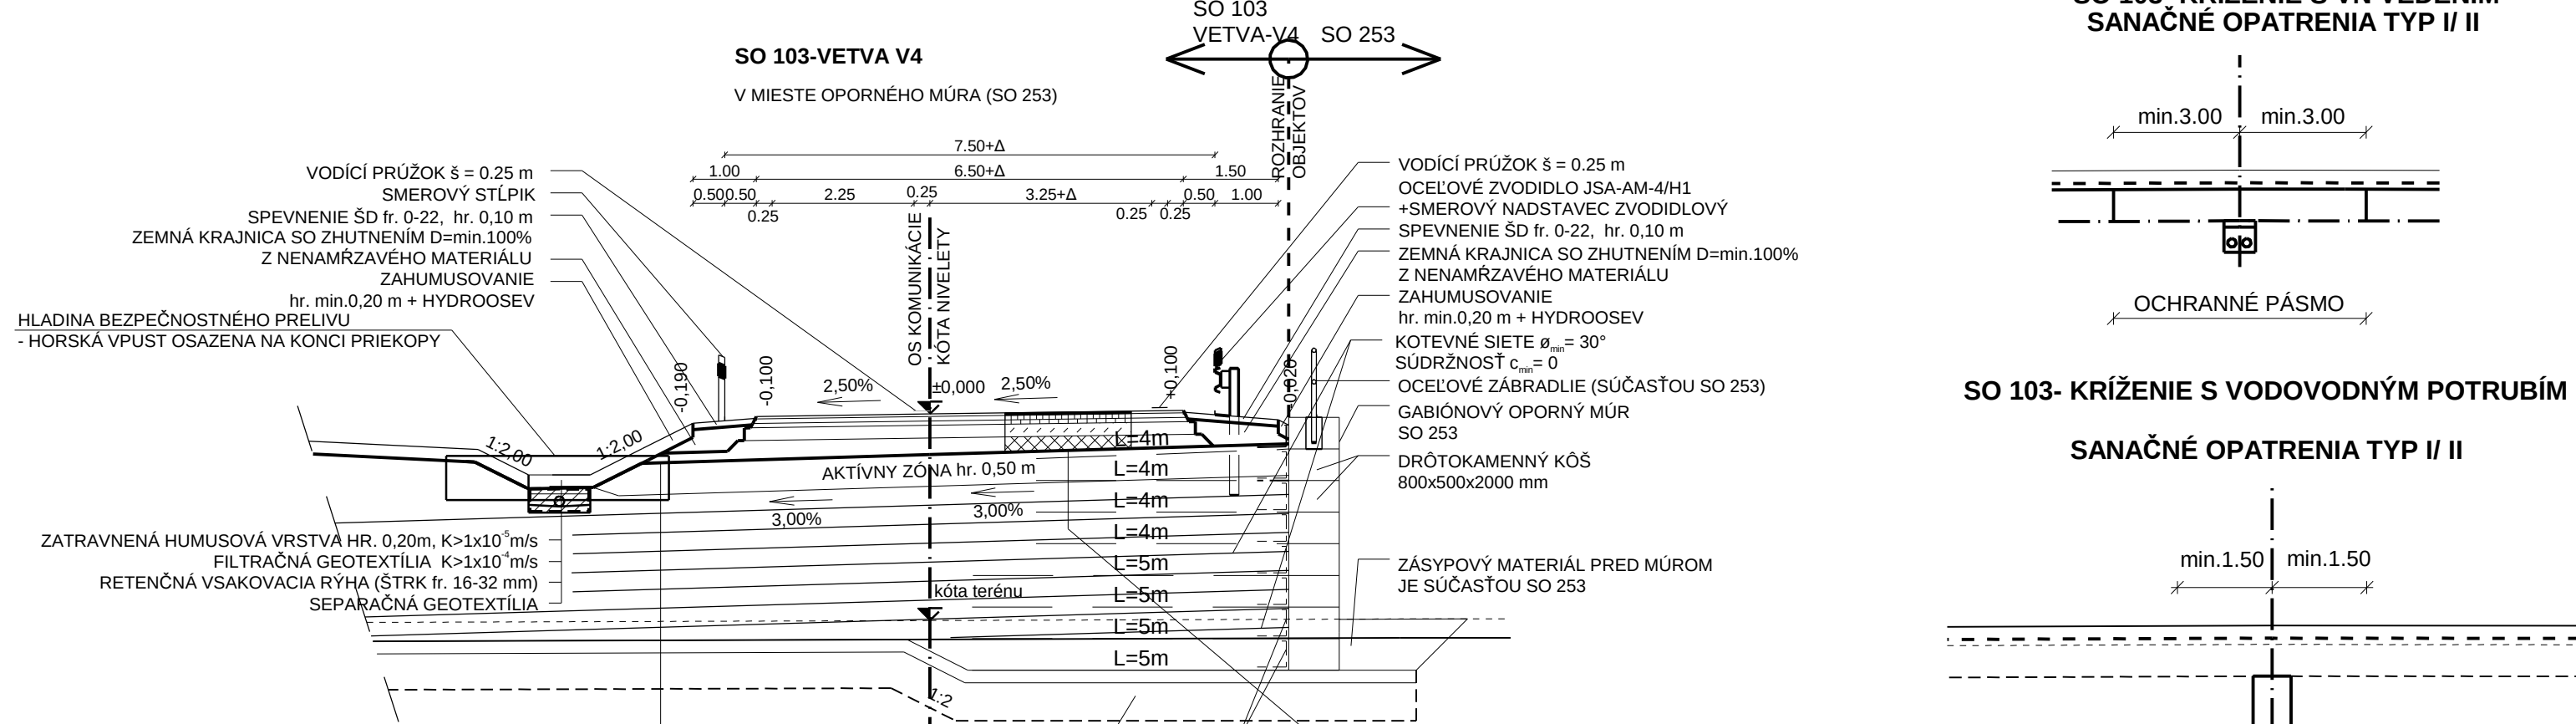


4 VZOROVÉ PRIEČNE REZY/MODEL CROSS SECTIONS

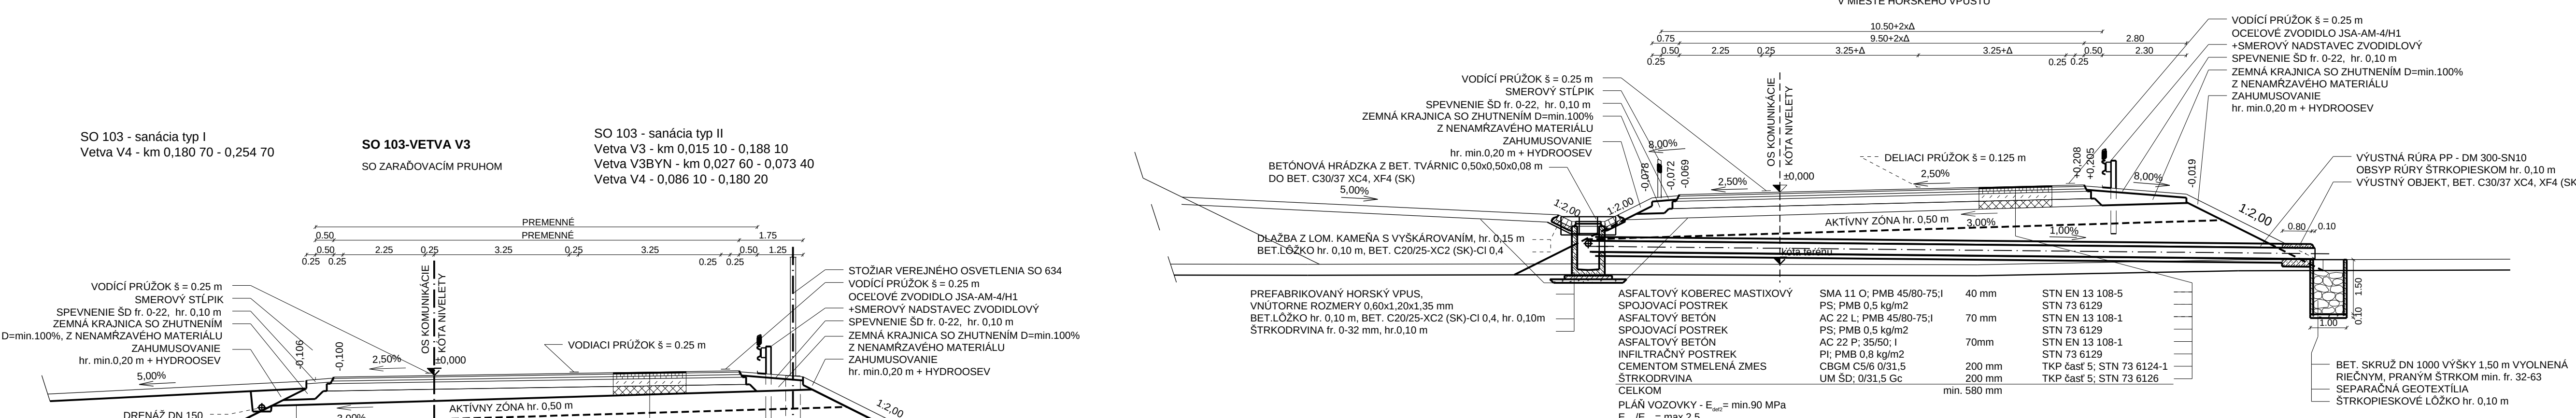

POZNÁMKA:
Pred realizáciou sanácie podlažia v ochrannom pásme IS
je nutné preveriť skutočnú polohu stávajúcich a novo zrealizovaných IS!

3 HR. 0,20 m; $I_0 = \text{min. } 0,75$
EŽA ARMAREX G65/65
3 HR. 0,10 m; $I_0 = \text{min. } 0,75$

- ŠTRKODRVINA fr. 0- 63 HR, 0,10 m; l₀ = min.

SEPARAČNÁ GEOTEXTÍLIA KORTEK GT PP

ZHUTNENÝ ZÁSYP ZO ŠTRKODRVINY fr. 0-63

- ZHUTNENÝ ZÁSYP BOL ZHUTŇOVANÝ VO

SEPARAČNÁ GEOTEXTÍLIA KORTEK GT PP

SANAČNÉ OPATRENIA V MIESTE STARÉHO MELIORAČNÉHO KANÁLA:



ODSTRÁNENIE RUDERÁLNEHO PORASTU HR- 0,20 m Z BREHOV A DNA STAREŠO
MELIORAČNÉHO KANÁLA. ODSTRÁNENIE VRSTVY BAHNA A RAŠELINY HR. 0,30 m PO
ODSTRÁNENÍ RUDERÁLNEHO PORASTU

ODSTRÁNENIE RUDERÁLNEHO PORASTU HR- 0,20 m Z BREHOV A DNA STARÉHO MELIORAČNÉHO KANÁLA. ODSTRÁNENIE VRSTVY BAHNA A RAŠELINY HR. 0,30 m PO ODSTRÁNENÍ RUDERÁLNEHO PORASTU

SO 103- ÚSEK V MIESTE KRÍŽENIA SO STARÝM MELIORAČNÝM KANÁLOM

ASFALTOVÝ KOBEREC MASTIXOVÝ SPJOVACÍ POSTREK	SMA 11; O: PMB 0,5/80-75;I P: PMB 0,5 kg/m ²	40 mm	STN EN 13 108-5 STN 73 6129
ASFALTOVÝ BETON SPJOVACÍ POSTREK	AC 22 L; PMB 45/80-75,1 P: PMB 0,5 kg/m ²	70 mm	STN EN 13 108-1 STN 73 6129
ASFALTOVÝ BETON	AC 22 P; 35/50; I	70mm	STN EN 13 108-1 STN 73 6129
INFILTRAČNÍ POSTREK CEMENTOVÁ STIELENA ZMES ŠTRKOVÝNA	PI; PMB 0,5 kg/m ² CBGM 0,56/0,31,5 UM SD; 0,31,5 Gc	200 mm 200 mm	TKP cast 5; STN 73 6124-1 TKP cast 5; STN 73 6126
CELKOVÁ		min. 590 mm	
BLAŽŤOVKA - E - min. 90 MPa			

SO 103 - sanácia typ II
 Vetva V3 - km 0,015 10 - 0,188 10
 Vetva V3BYN - km 0,027 60 - 0,07
 Vetva V4 - 0,086 10 - 0,180 20

SO 103-VETVA V3

SO 103 - sanácia typ I
Vetva V4 - km 0,180 70 - 0,2

NÁZOV STAVBY PRÍPRAVA STRATEGICKÉHO PARKU NITRA PRÍPRAVA CESTNEJ INFRAŠTRUKTÚRY - STRATEGICKÝ PARK NITRA		
STAVEBNÍK/INVESTOR 	Slovenská správa ciest Miletičová 19, 826 19 Bratislava	
STAVEBNÝ DOZOR 	Slovenská správa ciest Miletičová 19, 826 19 Bratislava	PEČIATKA
	ZODPOVEDNÝ SD	PODPIS

ZHOTOVITEĽ STAVBY	ZDRUŽENIE „INFRAŠTRUKTÚRA NITRA“	PEČIATKA
 	Vedúci člen združenia: Doprastav, a.s., Drieňová 27, 826 56 Bratislava Člen združenia: STRABAG, s.r.o., Mlynské Nivy 61/A, 825 18 Bratislava	
RIADITEĽ STAVBY - PREDSTAVITEĽ ZHOTOVITEĽA	ING. J. ROVNAN	PODPIS

DOKUMENTÁCIA SKUTOČNÉHO REALIZOVANIA STAVBY

SO 103

<