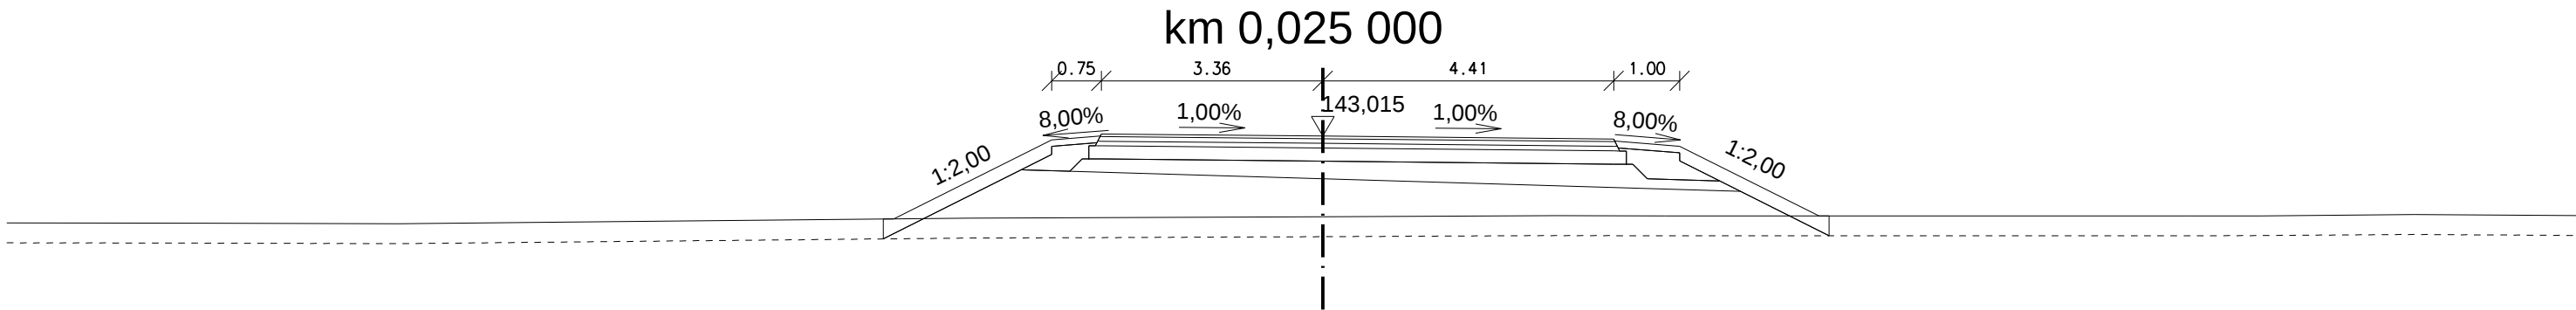
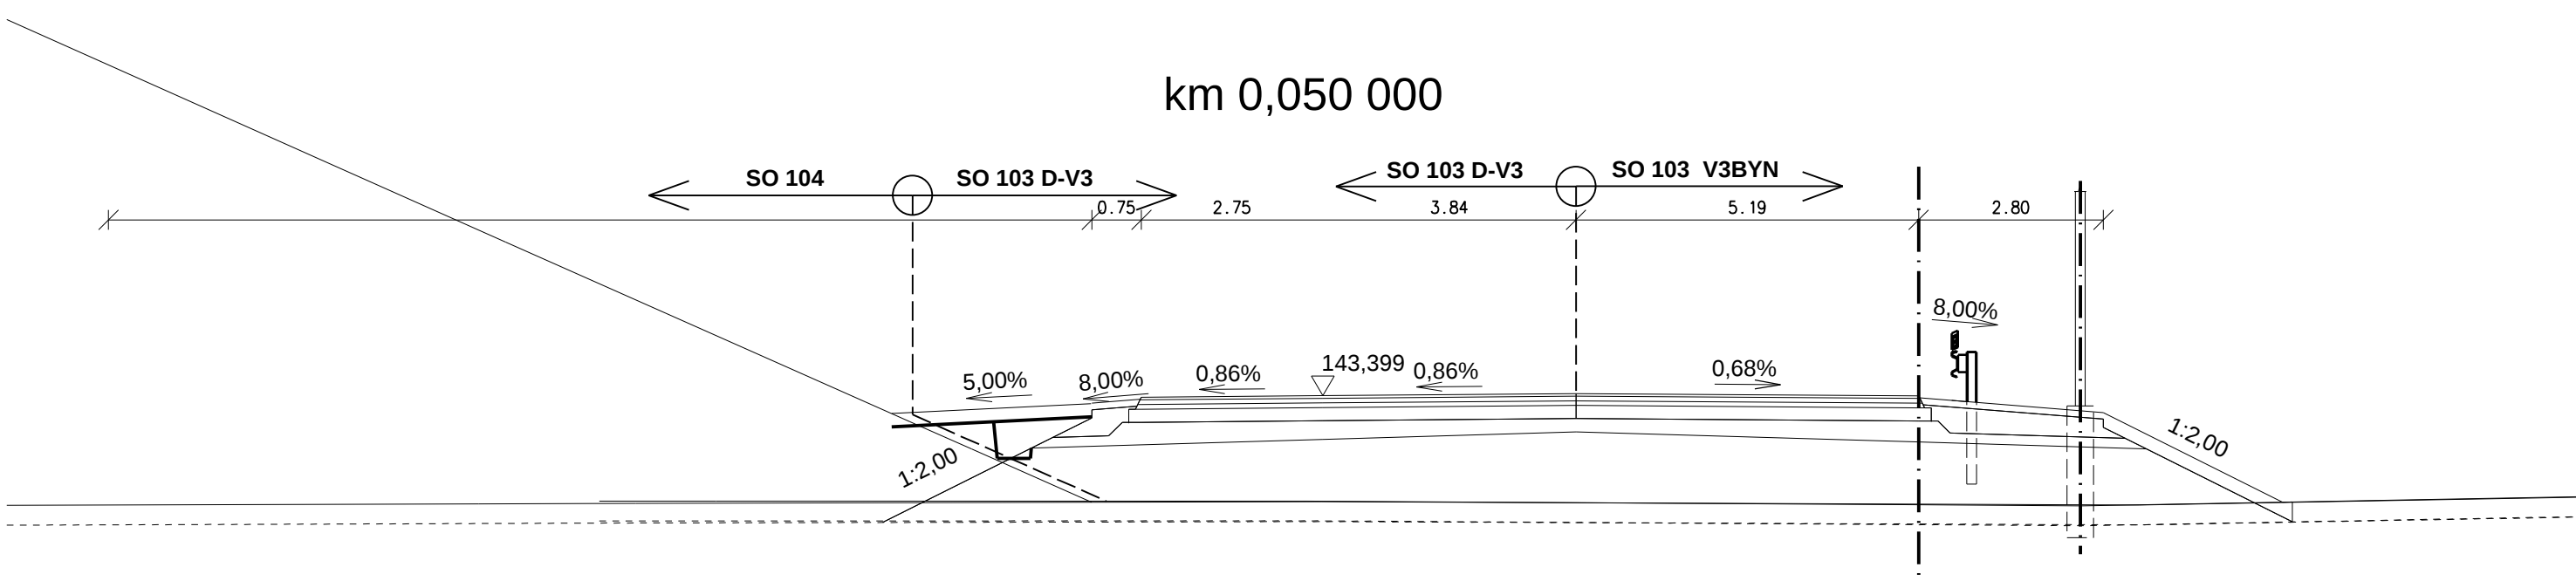
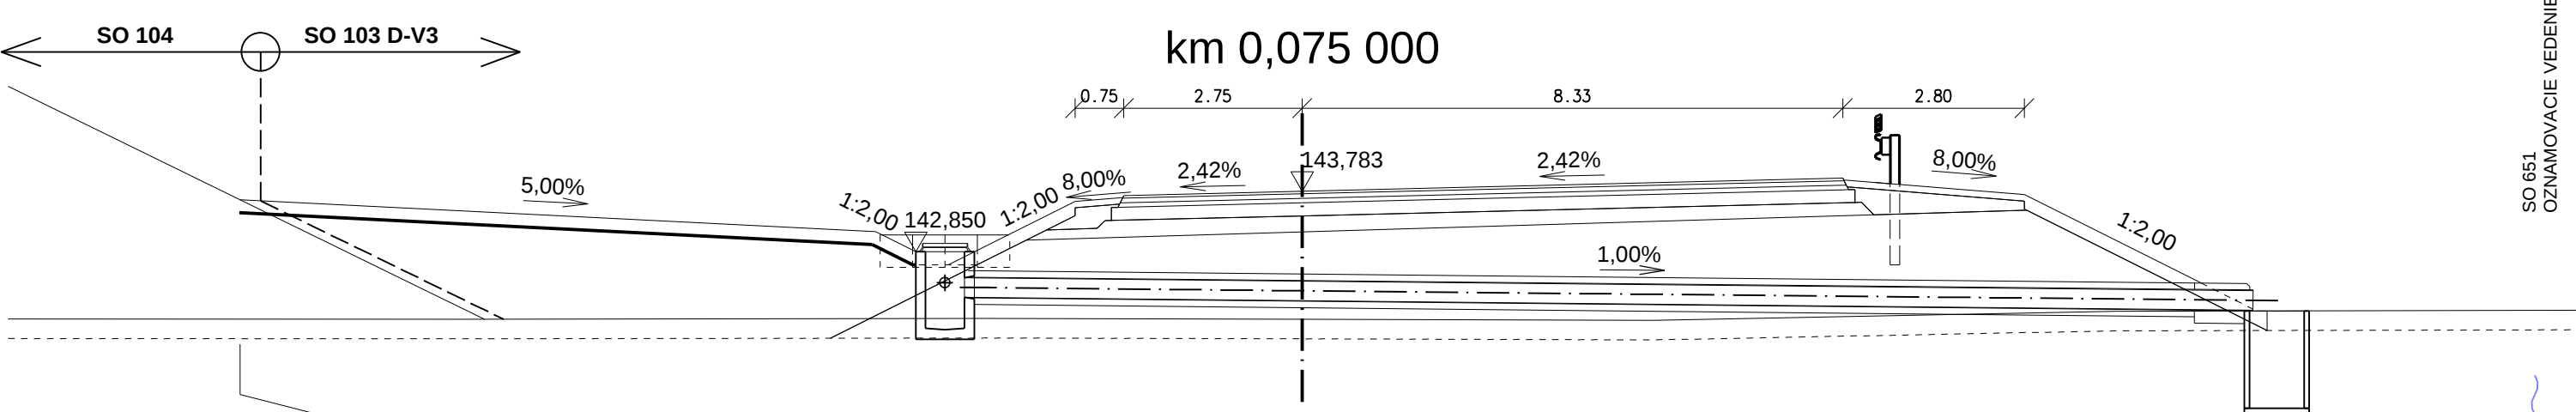
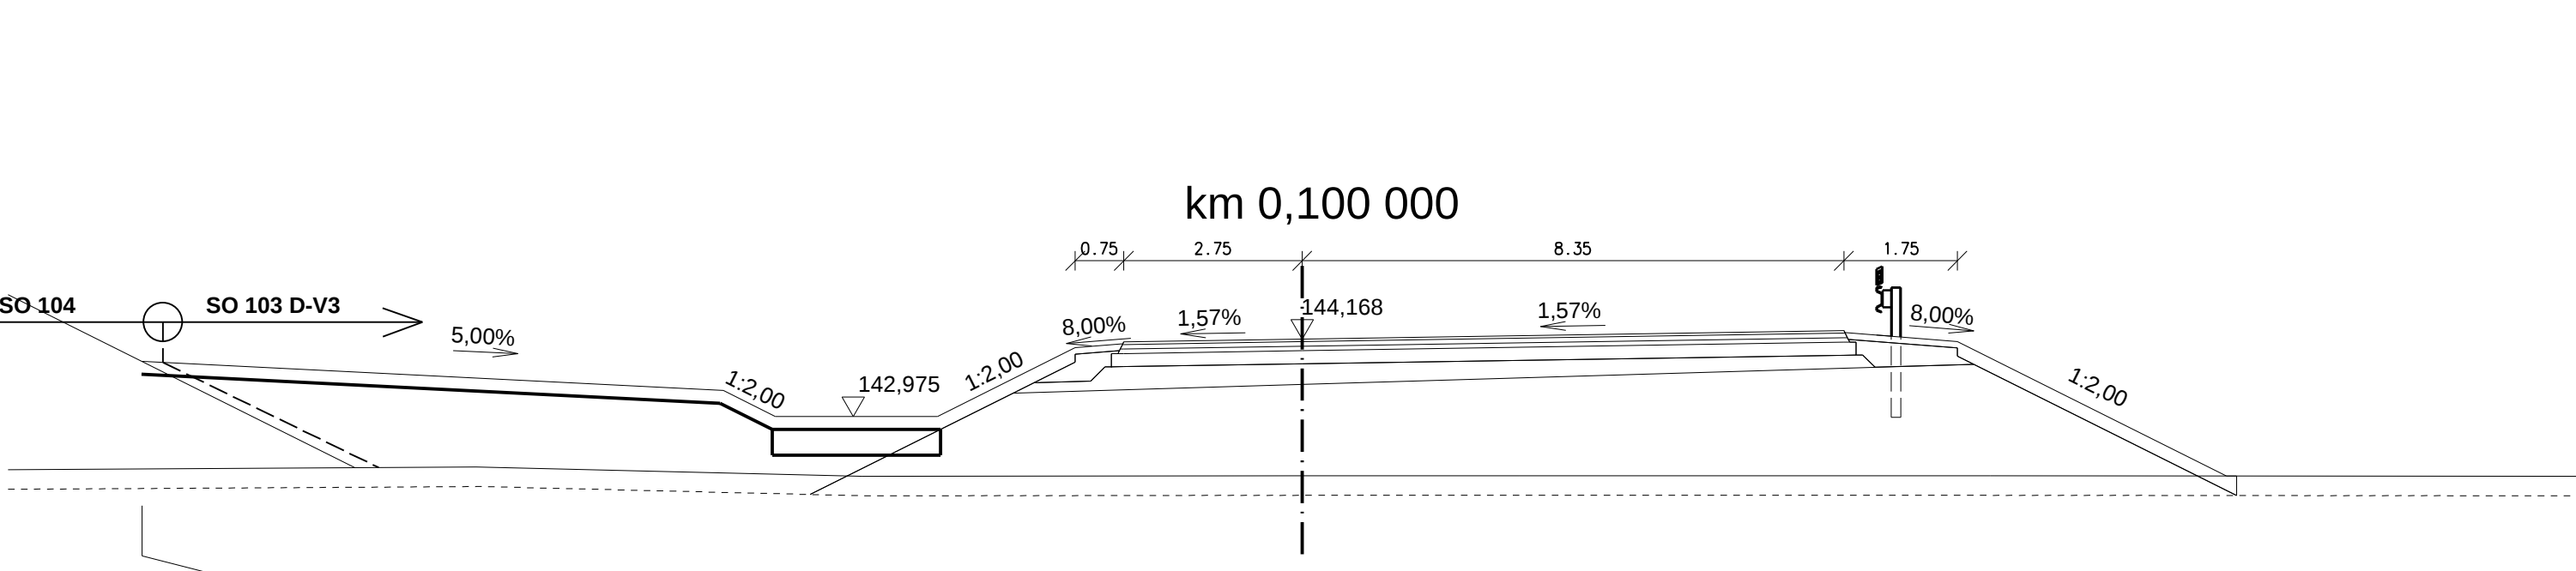


SO 103
5.1 PRIEČNE REZY - VETVA V3, V3BYP / CROSS SECTIONS - BRANCHE V3, V3BYP
M 1:100



VETVA V:

[illegible]


Zrov. r. 139 m					
KÓTY VOZOVKY			-2,75 143,38	3,84 143,43 3,84 143,39	9,03 143,40
TERÉN	-12,80 141,76	-10,97 141,80 -10,42 141,77	4,24 141,80 6,81 141,79		9,03 141,74 11,50 141,73 12,38 141,74

[illegible]


	Zrov. r. 139 m	
KÓTY VOZOVKY		-2,75 144,12
TERÉN	-12,73 142,19	-8,35 144,30
	-6,78 142,05	
	0,00 142,06	
	3,34 142,06	
	10,61 142,06	

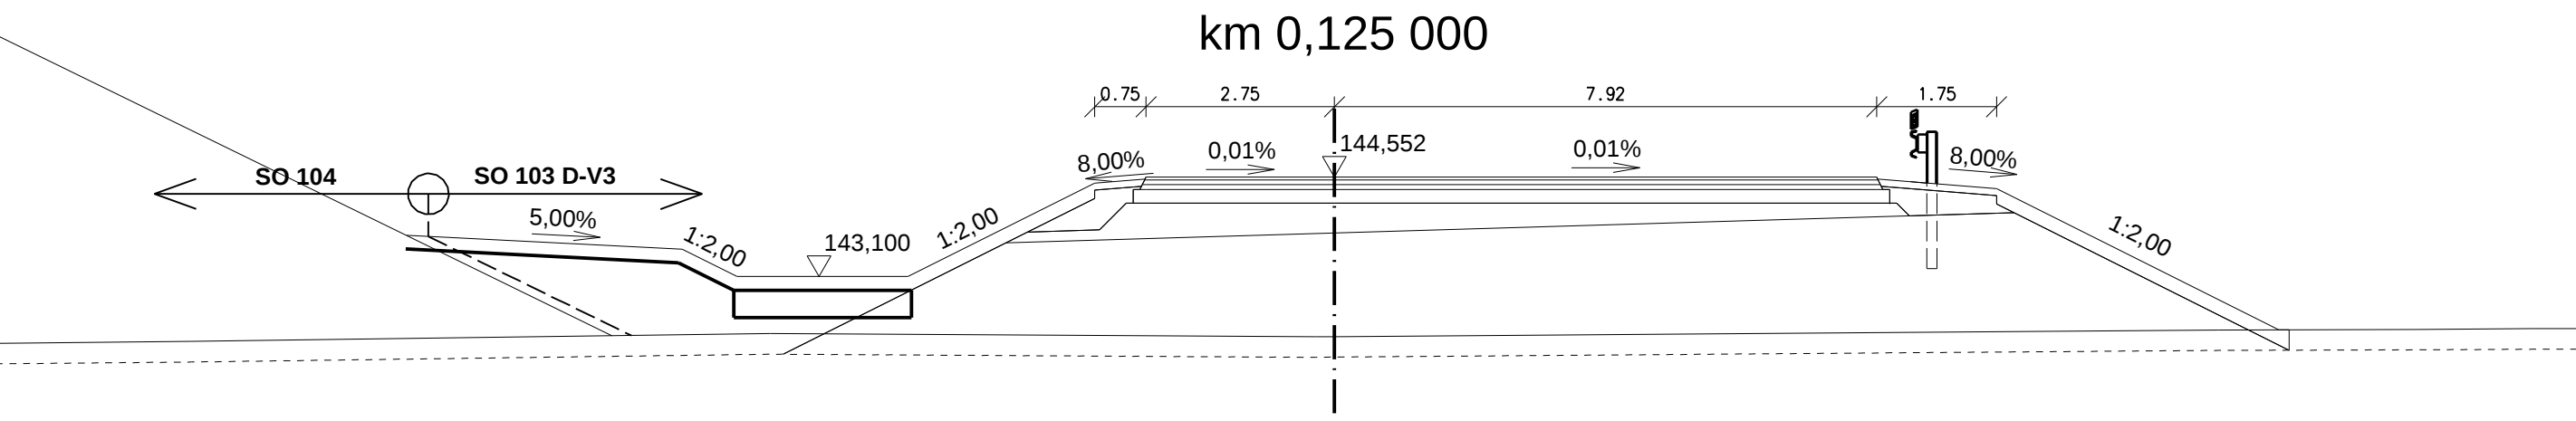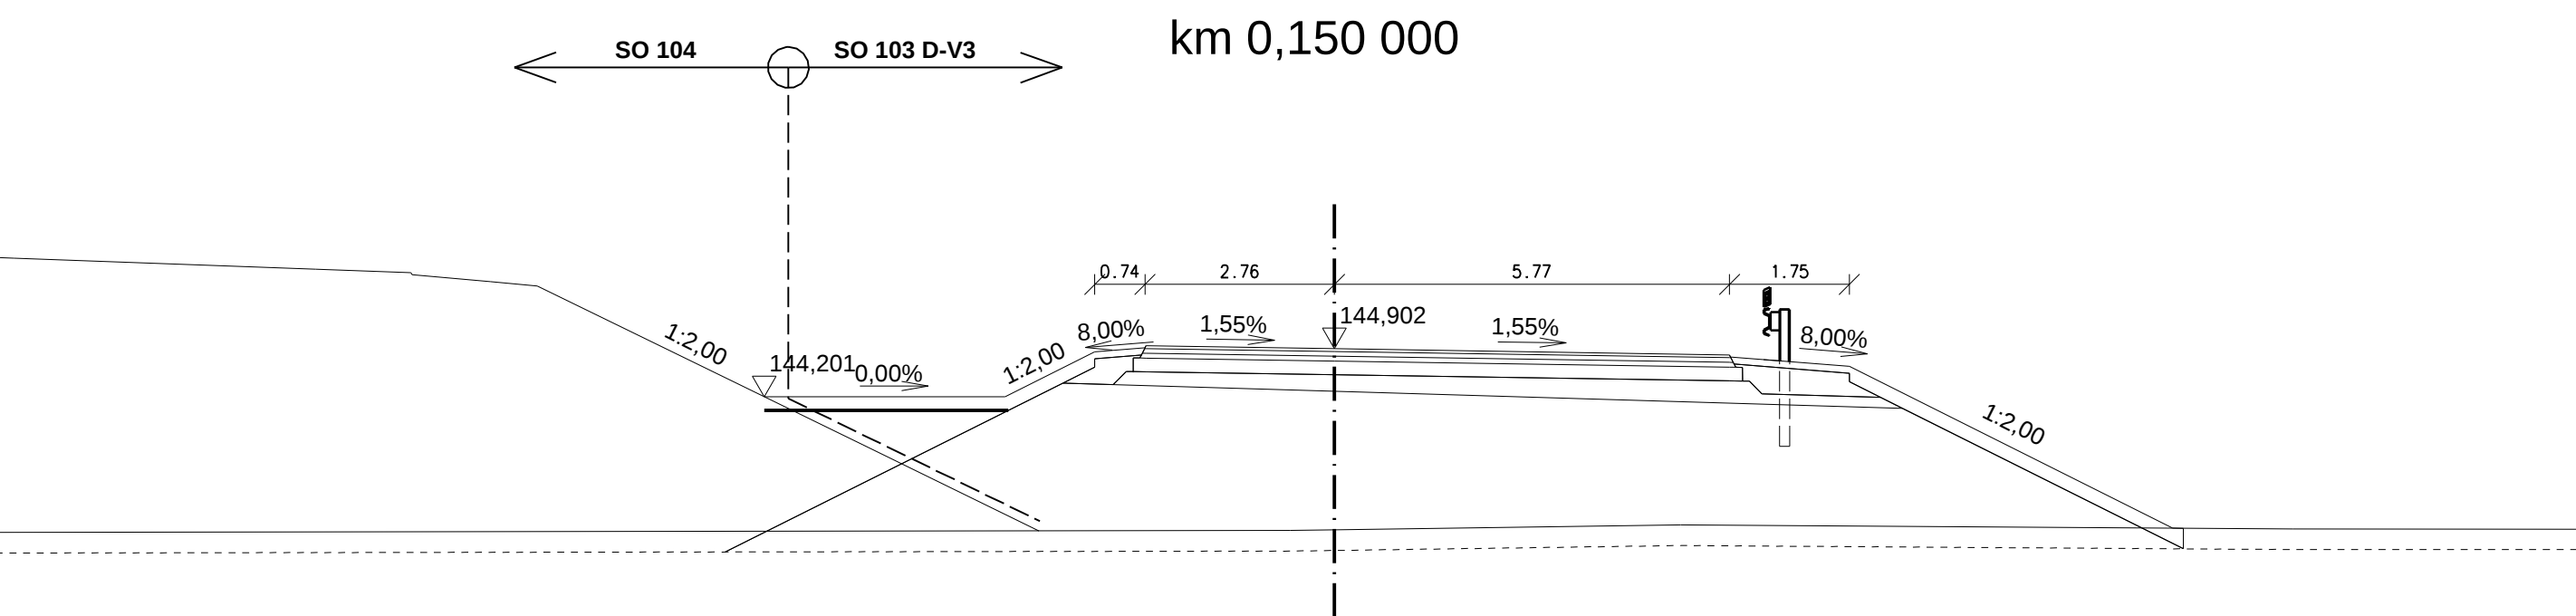[illegible]


Zrov. r. 139 m	
KÓTY VOZOVKY	-2.75 144.94 5.77 144.81
TERÉN	-0.65 142.25 0.00 142.26 5.06 142.33 14.00 142.27

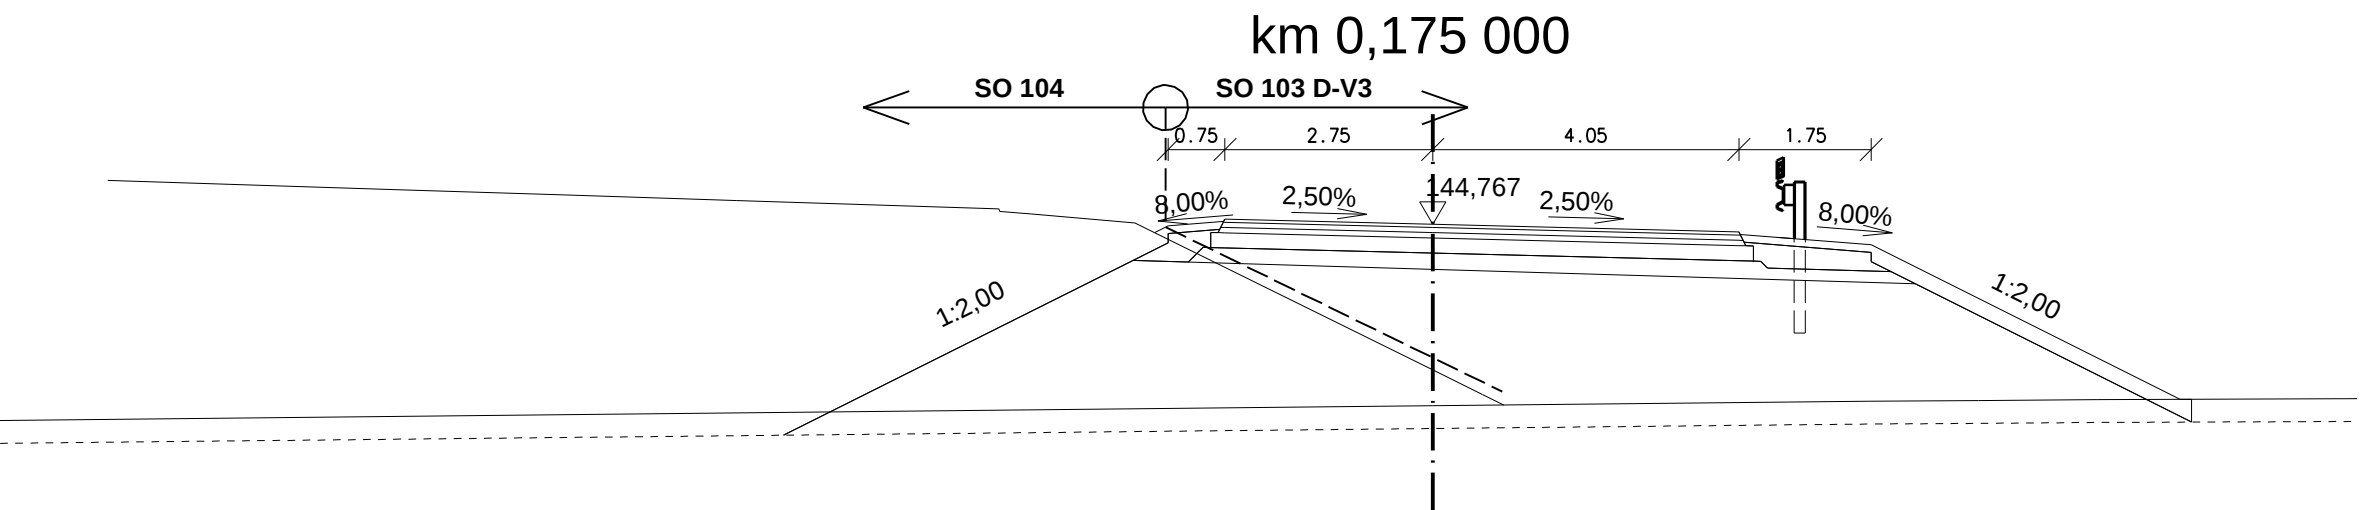

TY VOZOVKY	Zrov. r. 139 m	-2,75 144,84	4,05 144,67
REN		0,00 142,37	5,77 142,43 7,22 142,44 8,79 142,45

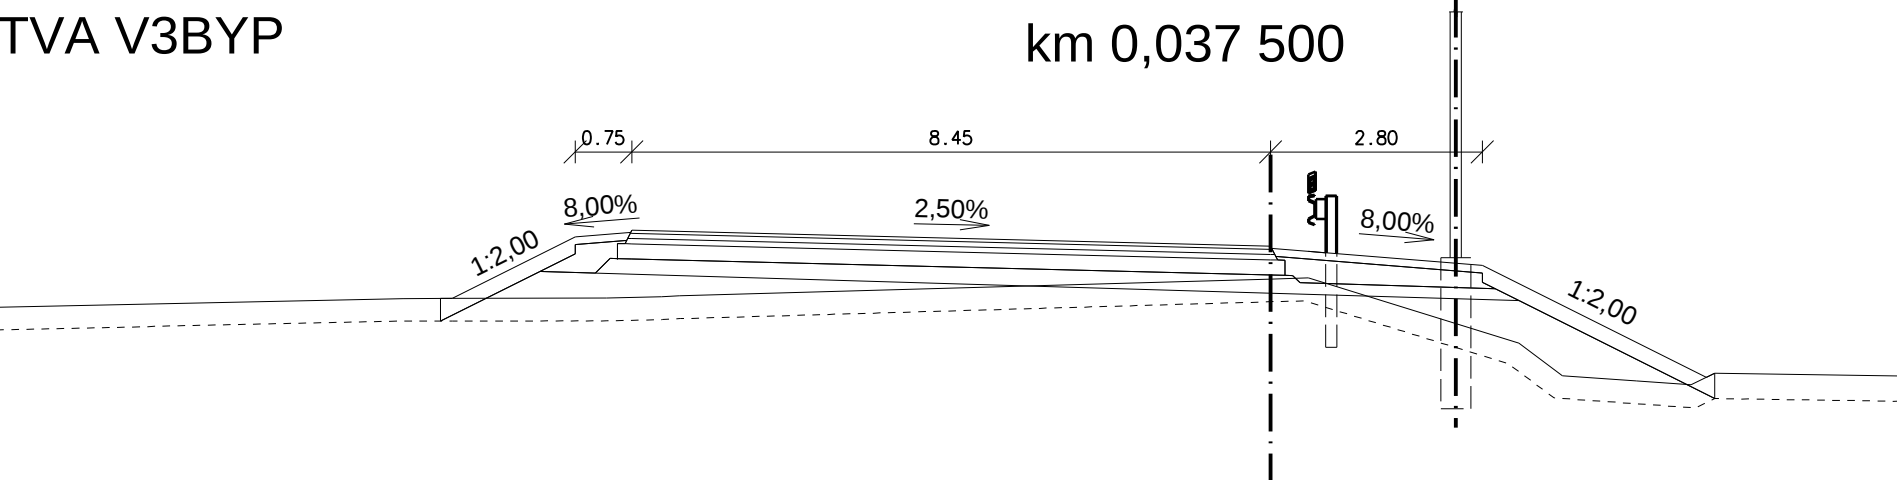

Zrov. r. 138 m	
Y VOZOVKY	
EN	
-11,47 141,78 4,082 141,78	-8,45 142,68
-8,79 141,79 -8,65 141,81 -7,82 141,82	
0,00 142,04 0,30 142,05	0,00 142,47
3,28 141,19 3,86 140,76	
4,84 140,69 5,56 140,64 6,03 140,87	

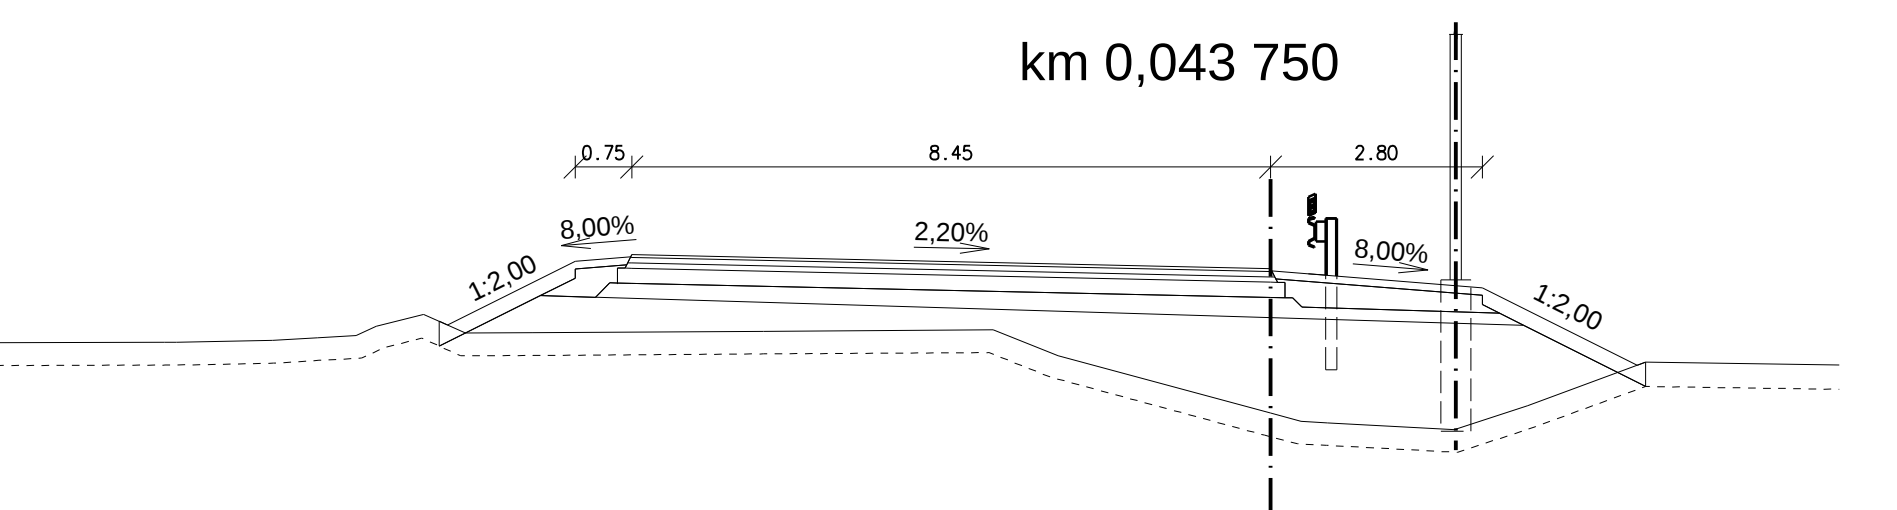


Zrov. r. 138 m	
Y VOZOVKY	-8,45 142,97
EN	-12,61 141,97 -12,10 141,90 -11,83 142,02 -11,20 142,18 -10,65 141,93 -9,76 141,34 -6,71 141,95 -3,67 141,98 -2,81 141,63 0,00 142,78 0,46 140,76 0,76 140,74 2,43 140,65 3,40 140,97 5,45 141,73 5,78 141,93 6,24 141,83 7,10 141,64

NAZOV STAVBY			
PRÍPRAVA STRATEGICKÉHO PARKU NITRA			
PRÍPRAVA CESTNEJ INFRAŠTRUKTÚRY - STRATEGICKÝ PARK NITRA			
STAVEBNÍK/INVESTOR	Slovenská správa ciest Mietčová 19, 826 19 Bratislava		
STAVEBNÝ DOZOR	Slovenská správa ciest Mietčová 19, 826 19 Bratislava		PEČAŤKA
	ZODPOVEDNÝ SD		PODPIS
ZHOTOVITEĽ STAVBY	ZDRUŽENIE „INFRAŠTRUKTÚRA NITRA“		PEČAŤKA
	Vedúci dielní zhotoviteľa: Dopraďstav, a.s., Drieňová 27, 826 56 Bratislava Člen zhotoviteľa: STRABAG, s.r.o., Mlynské nivy 612/25 826 18 Bratislava		
	RADIOTEĽ STAVBY - PREDSTAVITEĽ ZDRUŽENIA	ING. J. ROVNÁN	PODPIS

DOKUMENTÁCIA SKUTOČNÉHO REALIZOVANIA STAVBY

SO 103

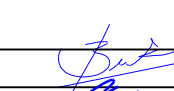PODJETJE / ODRS  DOPRAVA PROJEKT, a.s. DOPRAVA BRATISLAVA, s.r.o. BRISQV BRATISLAVA, KONFARMA 2.4		DOPRAVA PROJEKT, a.s. DUVIŽA BRATISLAVA I Konjarska 24, 832 03 Bratislava			
INŽENIER / BRATISLAVA I HL. NÁD. PROJEKT Č. ZAKAZKY		ING. S. KADONOVÁ ING. M. KADOŇOVÁ 7782-03			
PODPIŠTOVNICE ODRS					
 ValbeK Terešova 35, 040 01 Košice		ZODPOVEDNÝ PROJEKTANT VÝKONOVATEL KONTROLNÝ		ING. A. HLAVÁČEK ING. L. GALLIK ING. P. HUBÁRT	
PRÁR. ODRS NITRA		JAROSLAV USIBEN k.č. Myšinský, Lužná, Vozňova, Zberky, Chabovka, Zboží		DATUM FORMÁT MIERA	
ORDER / BUILDING SO 103 LÚŽNÁ OKOLNÁ KRÍŽOVATKA "P" VÁZVA V3, V4, BYP2 ZBĚNKOVÉ ÚSEKY SO 103 GREAT CIRCULAR CROSSROADS BRANCHES V3, V4, BYP2 ZBANKING TIE		DOPRAVA DOPRAVA DOPRAVA		09/2018 20x4 1:500	
NAZOV PROJEKTU / TITLE		PRŮCHŮZ REZ - VETVA V3, V3BYP CROSS SECTION - BRANCHES V3, V3BYP		ČÍS. SPRÁVY ČÍS. PRŮJ.	
				5.1	