



SO 103

5.2 PRIEČNE REZY - VETVA V4 / CROSS SECTIONS - BRANCHE V4


M 1:100

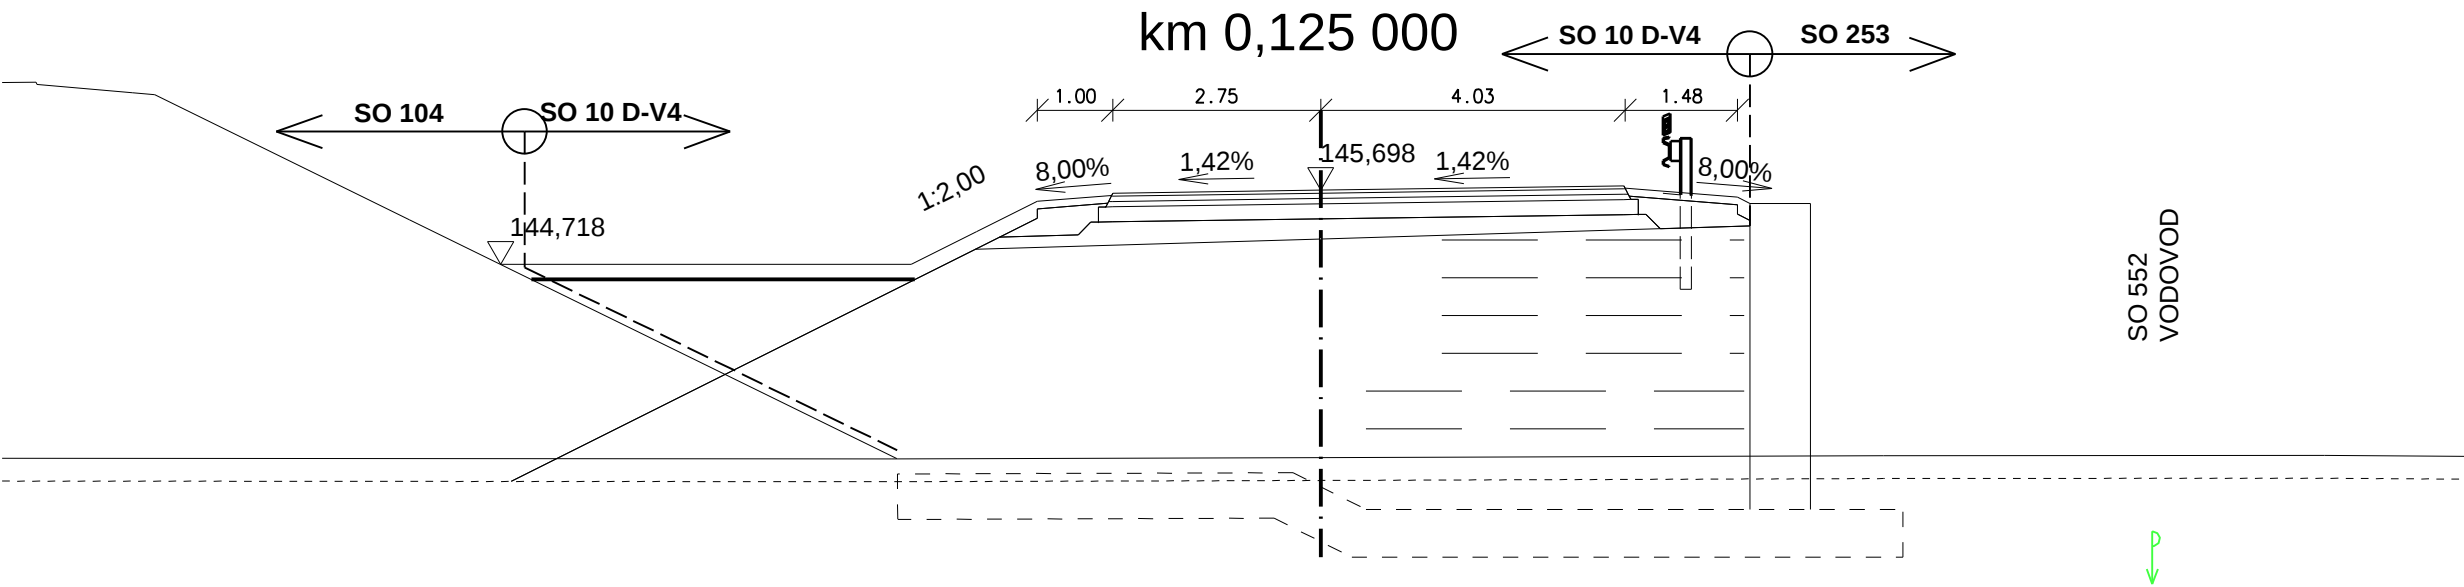


Zrov. r. 139 m					
KÓTY VOZOVKY					
		-2,75	0,00	4,01	
TERÉN	-5,68 142,14		0,00 142,16	7,44 142,19	13,28 142,19

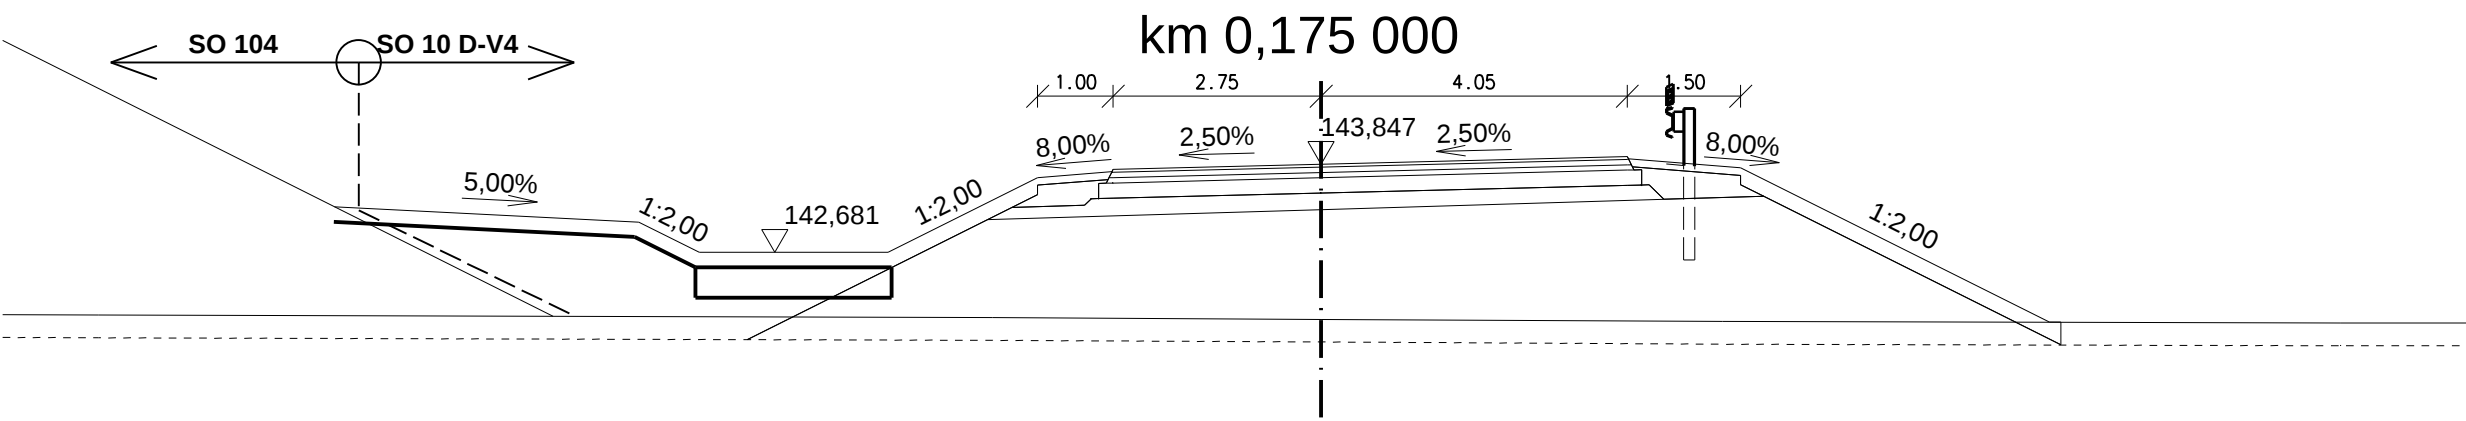


Zrov. r. 139 m					
KÓTY VOZOVKY					
		-2,75	0,00	4,05	
TERÉN	-4,34 141,82		0,00 141,80	5,31 141,77	13,49 141,75

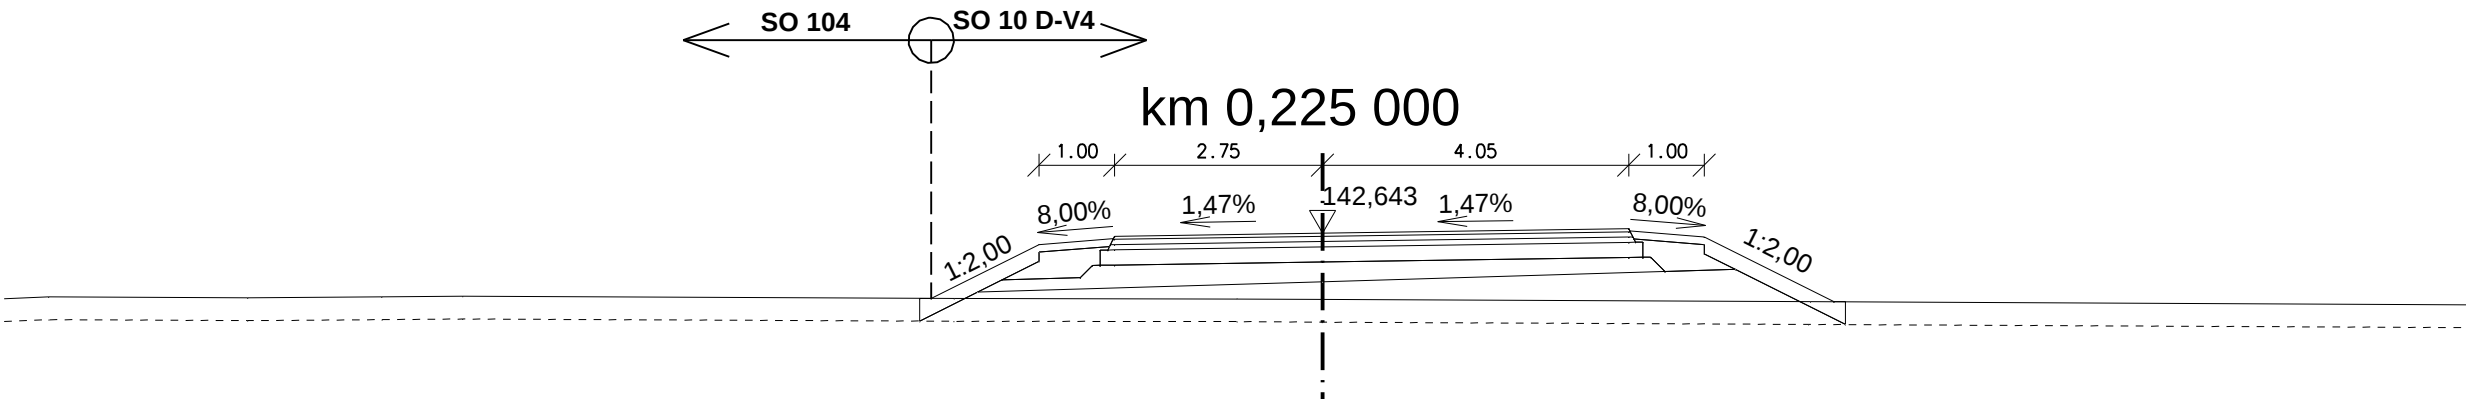


Zrov. r. 139 m					
KÓTY VOZOVKY					
		-2,75	0,00	4,05	
TERÉN	-11,37 141,81	-4,87 141,78	-1,13 141,77	0,00 141,77	6,45 141,74

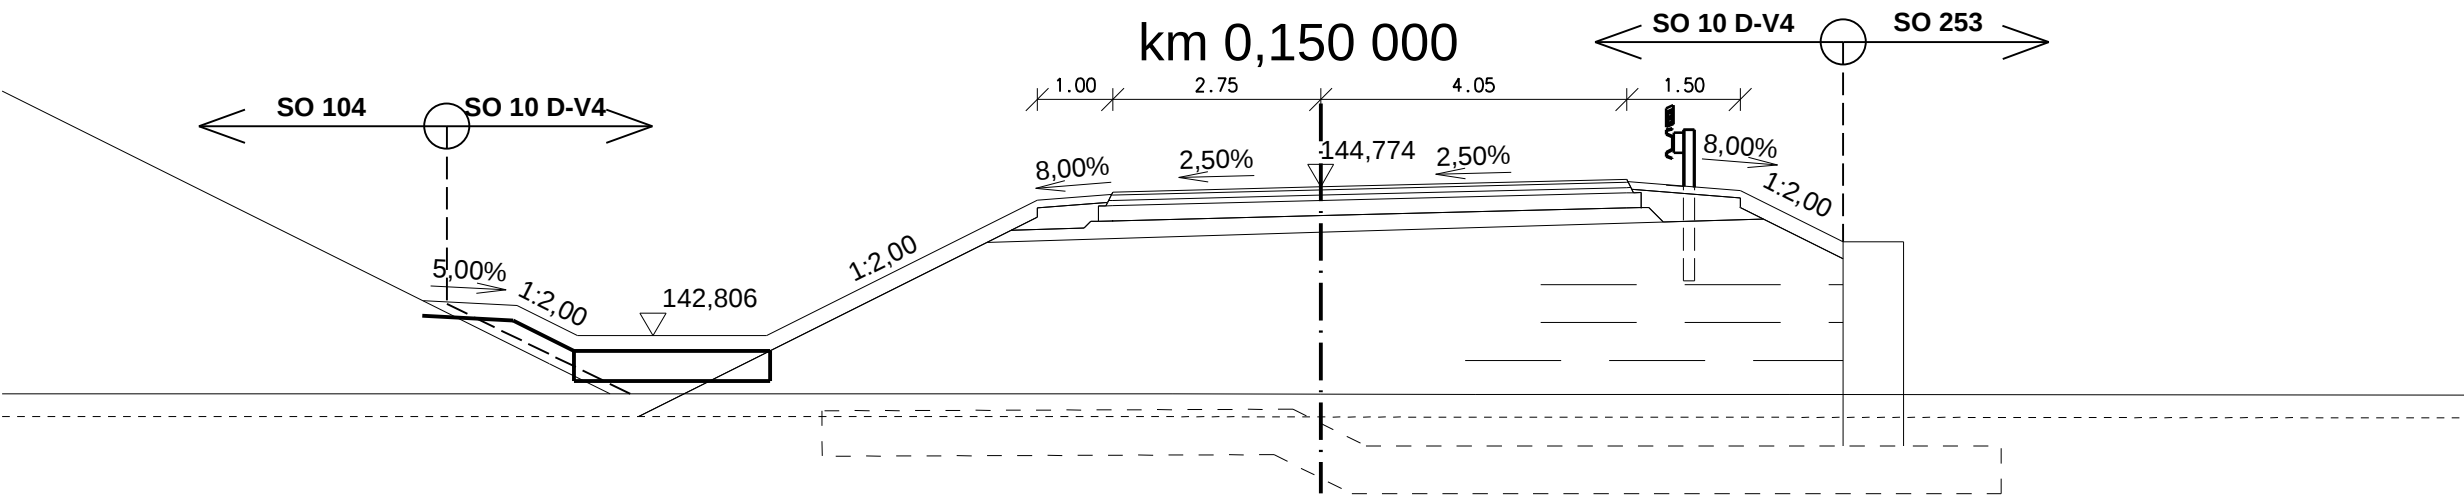

Zrov. r. 139 m					
KÓTY VOZOVKY					
		-2,75	0,00	4,05	
TERÉN	-1,97 142,04		0,00 142,03	2,04 142,03	6,21 142,03

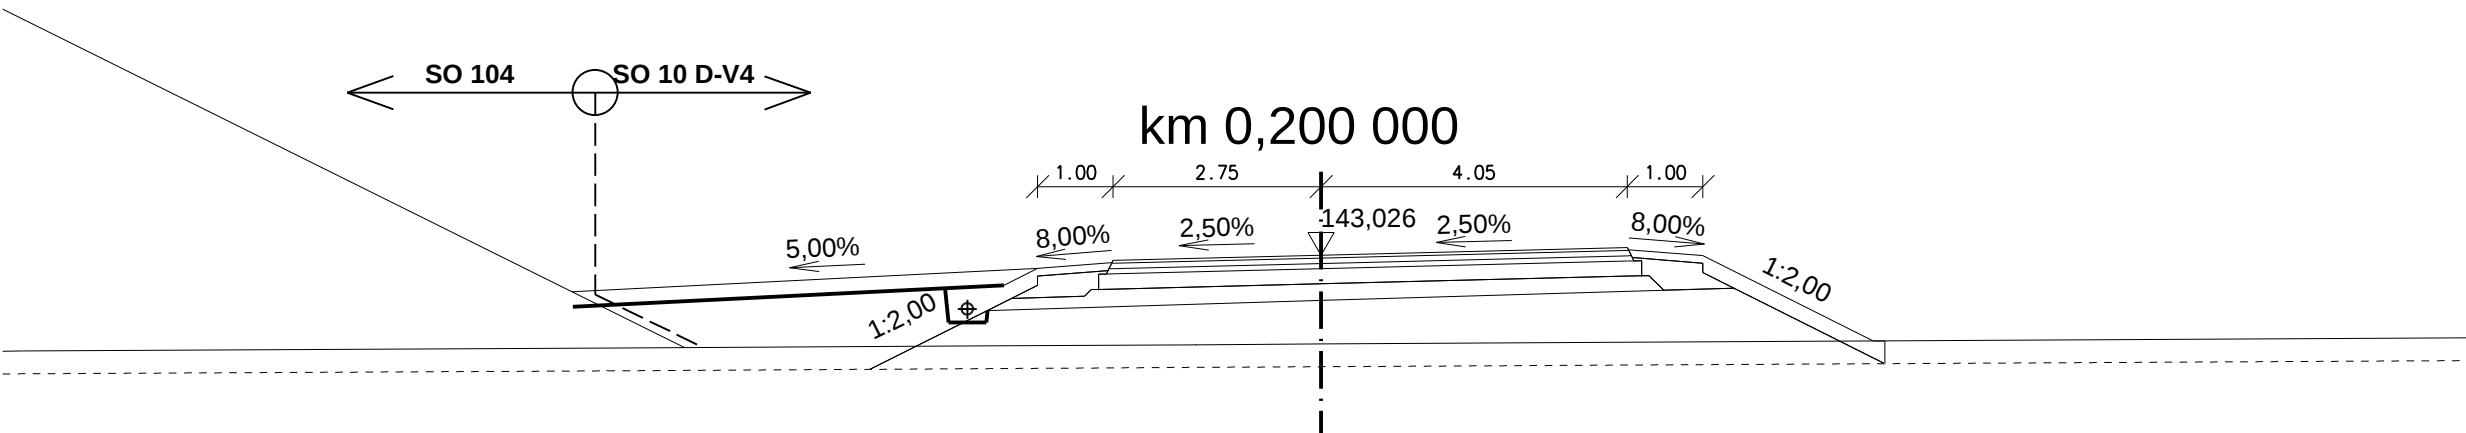

Zrov. r. 139 m					
KÓTY VOZOVKY					
		-2,75	0,00	4,05	
TERÉN	-9,45 141,80	-4,38 141,83	-1,65 141,84	0,00 141,85	3,85 141,87

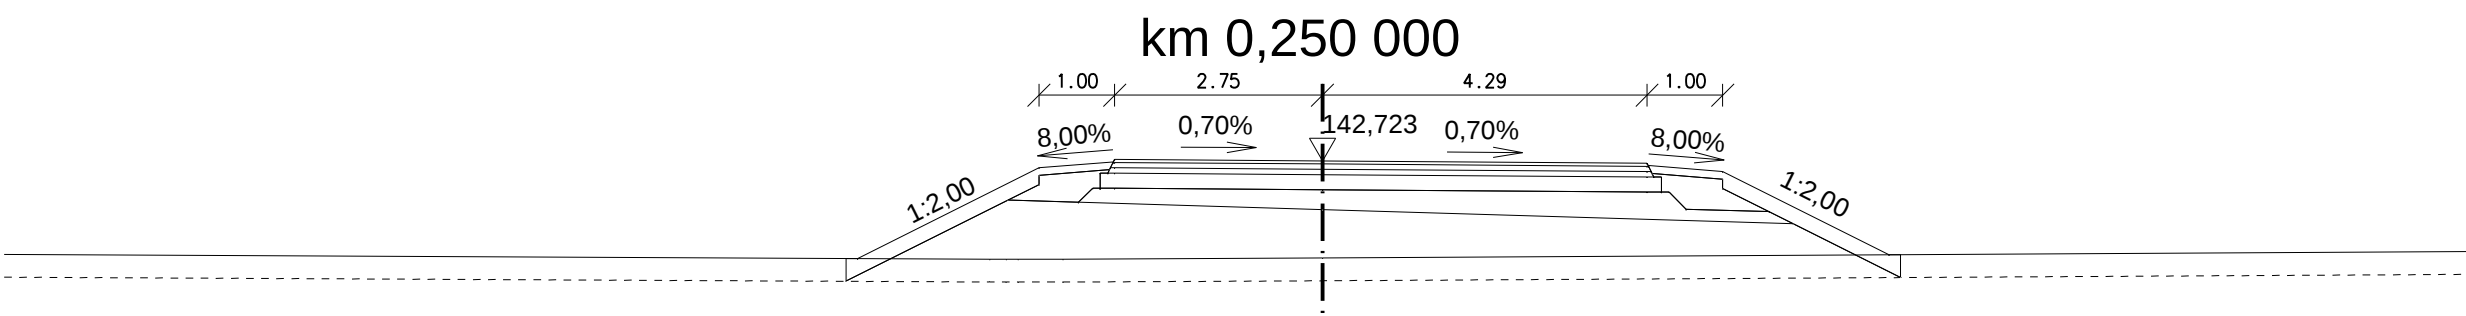

Zrov. r. 139 m					
KÓTY VOZOVKY					
		-2,75	0,00	4,29	
TERÉN	-4,40 141,43	-4,18 141,42	-3,43 141,42	0,00 141,44	

NÁZOV STAVBY PRÍPRAVA STRATEGICKÉHO PARKU NITRA PRÍPRAVA CESTNEJ INFRAŠTRUKTÚRY - STRATEGICKÝ PARK NITRA		
STAVEBNÍK/INVESTOR	Slovenská správa ciest Miletičová 19, 826 19 Bratislava	
STAVEBNÝ DOZOR	Slovenská správa ciest Miletičová 19, 826 19 Bratislava	PEČIATKA
ZODPOVEDNÝ SD		PODPIS
ZHOTOVITEĽ STAVBY	ZDRUŽENIE „INFRAŠTRUKTÚRA NITRA“ Vodáci člen zručená: Doprastav, a.s., Drieňová 27, 826 56 Bratislava Člen združenia: STRABAG, s.r.o., Mlynské Nivy 61/A, 825 18 Bratislava	PEČIATKA
RIADITEĽ STAVBY - PREDSTAVITEĽ ZHOTOVITEĽA		ING. J. ROVŇAN
		PODPIS

DOKUMENTÁCIA SKUTOČNÉHO REALIZOVANIA STAVBY

SO 103

ZHOTOVITEĽ DSR:		DOPRAVOPROJEKT, a.s.	
DOPRAVOPROJEKT, a.s.		DIVÍZIA BRATISLAVA I	
RIADITEĽ DIV. BRATISLAVA I		ING. S. BUKOVINSKY	
HL. INŽ. PROJEKTU		ING. M. KODAJOVÁ	
Č. ZÁKAZKY		7782-03	
PODZHOTOVITEĽ DSR:		ZODPOVEDNÝ PROJEKTANT	
Valbek		ING. A. HLAVÁČEK	
KATASTR. ÚZEMIE:		VYPRACOVANÉ	
NITRA		ING. P. HURAJT	
OBJEKT / BUILDING		KONTROLOVANÉ	
SO 103 VEĽKÁ OKRUŽNÁ KRÍŽOVATKA "D" VETVA V3, V4, BYP2		DATUM	
SO 103 GREAT CIRCULAR CROSSROAD, BRANCHES V3, V4, BYP2		FORMÁT	
NÁZOV PRÍLOHY / TITLE		MIERKA	
PRIEČNE REZY - VETVA V4		STUPEŇ	
CROSS SECTIONS - BRANCHE V4		DSRS	
		ČÍS. ZÁKAZKY	
		168A11007	
		ČÍS. PRÍLOHY	
		5.2	