


SO103

6. VÝKRES HORSKÝCH VPUSTOV

M 1:100


REZ A-A

M 1:50

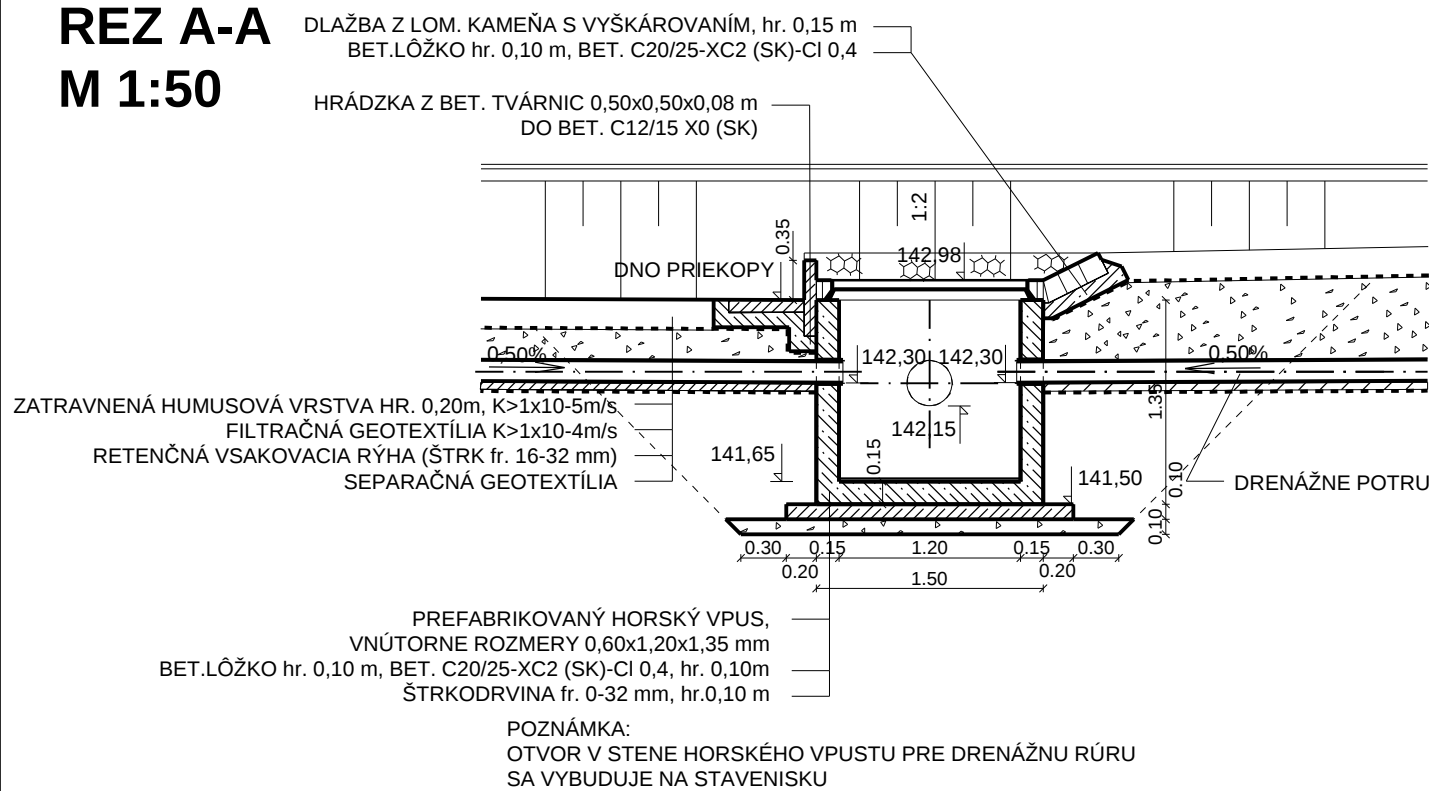


REZ A-A

M 1:50

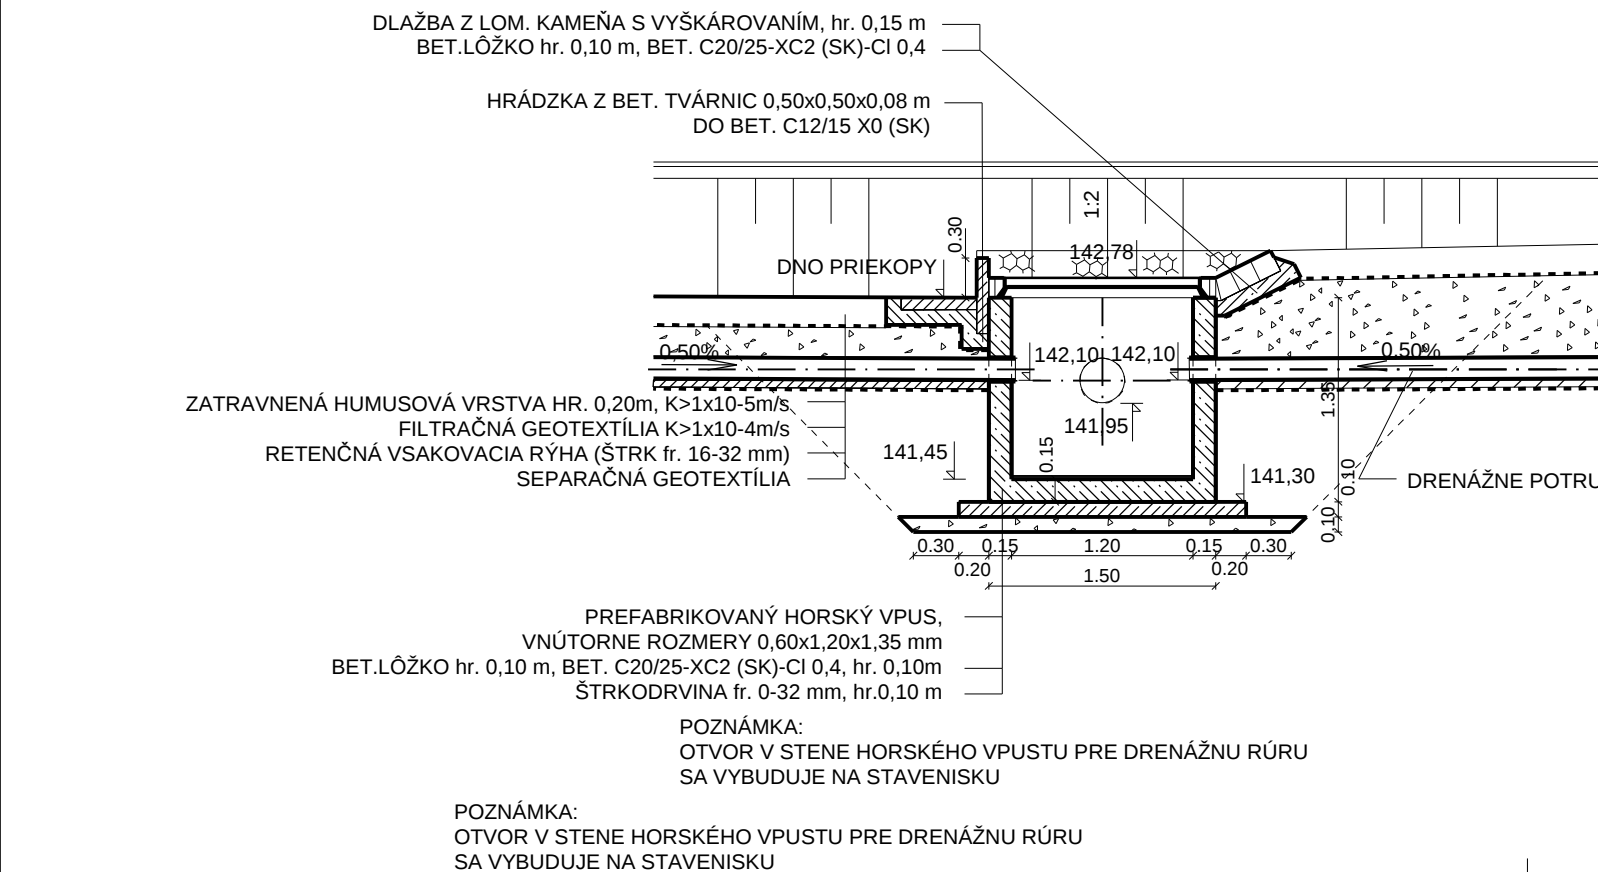


HORSKÝ VPUST HV3 NA VETVE V3 V km 0,075 000

M 1:100

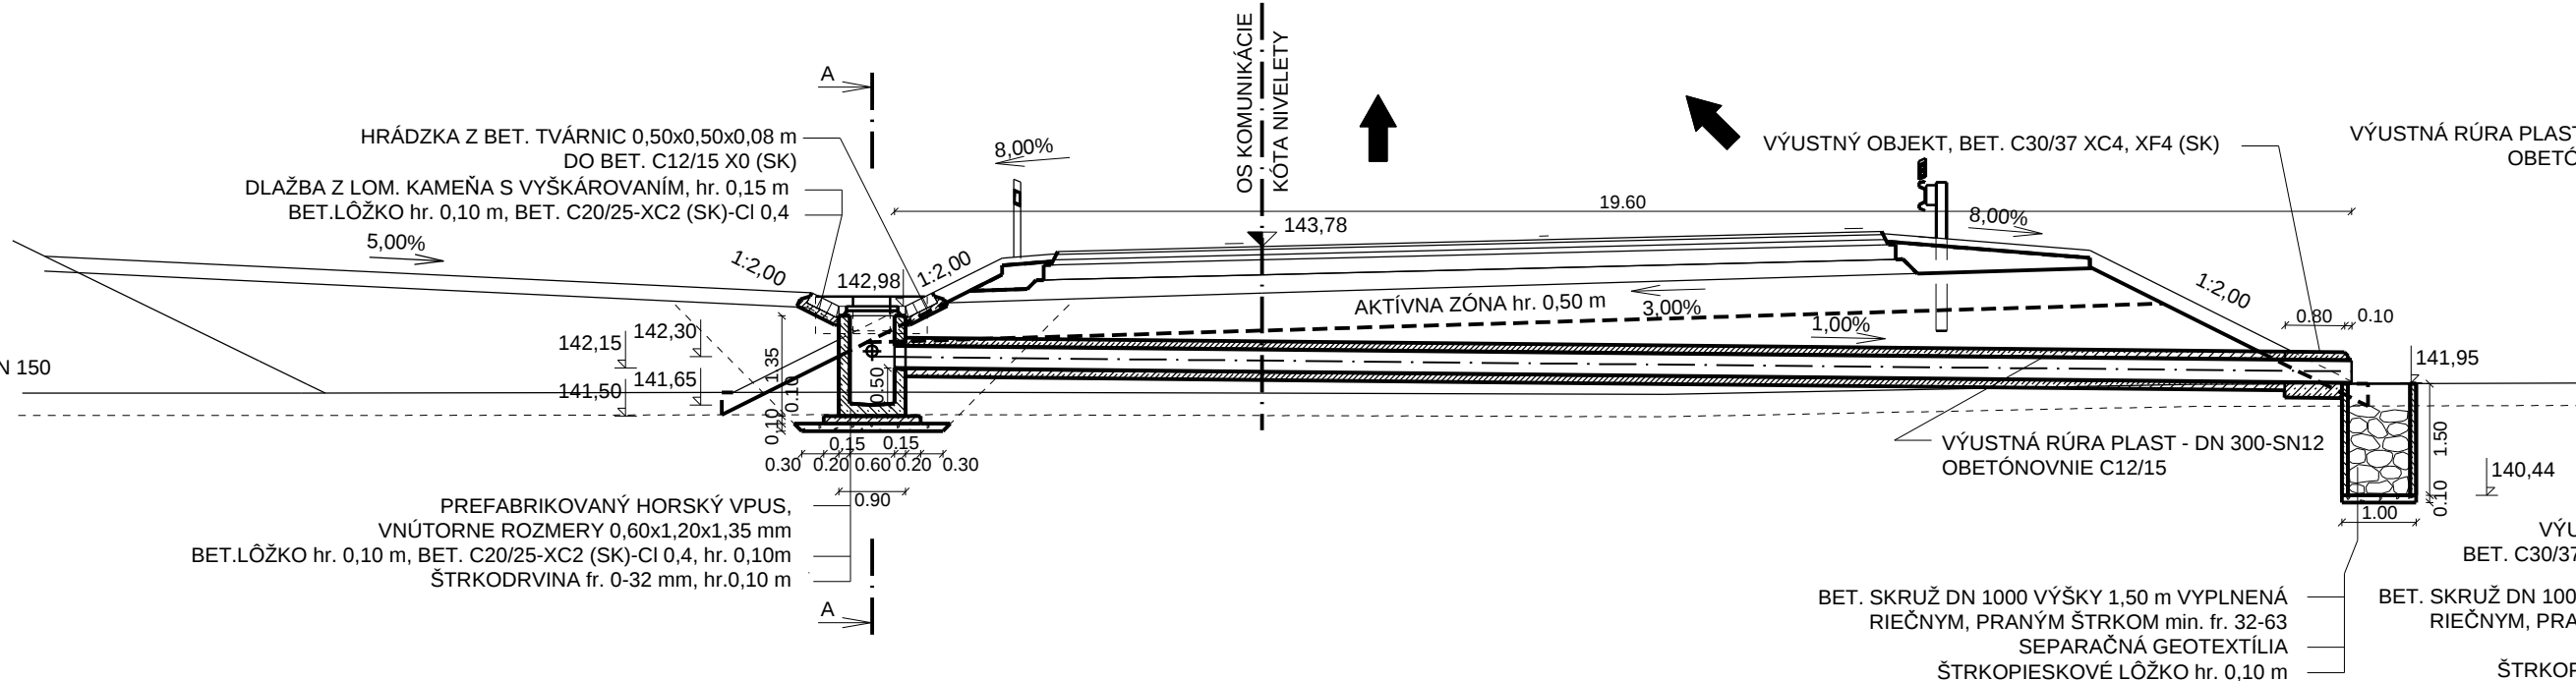


HORSKÝ VPUST HV4 NA VETVE V4 V km 0,181 250

M 1:100

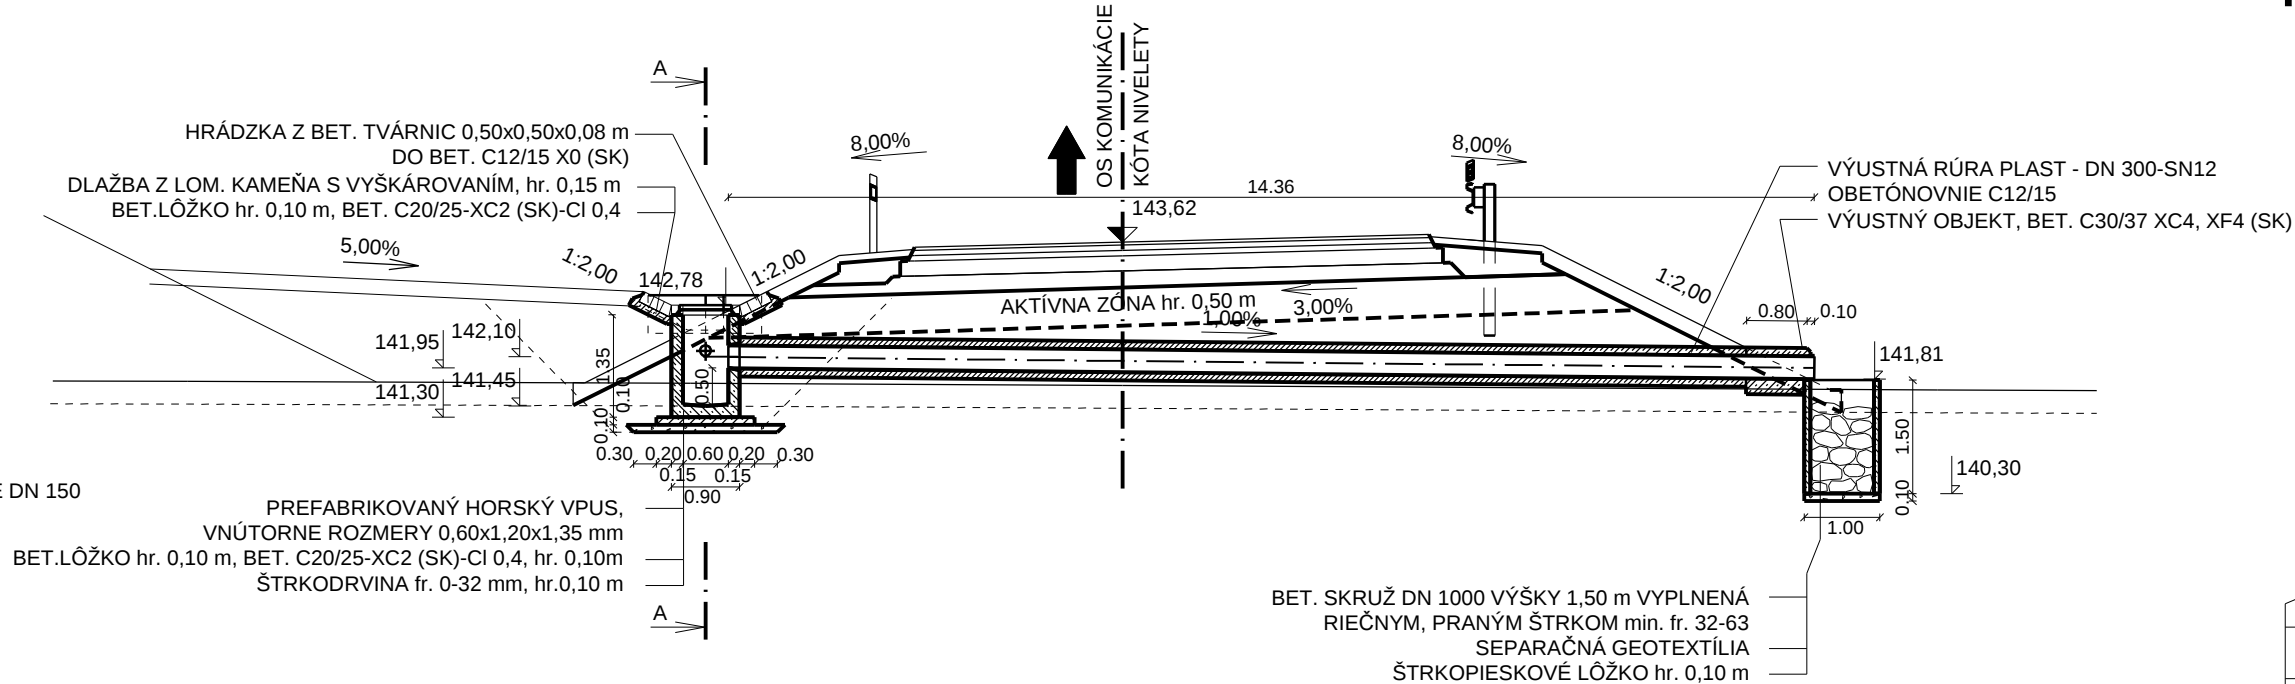


POHLAD NA VYÚSTENIE

M 1:100

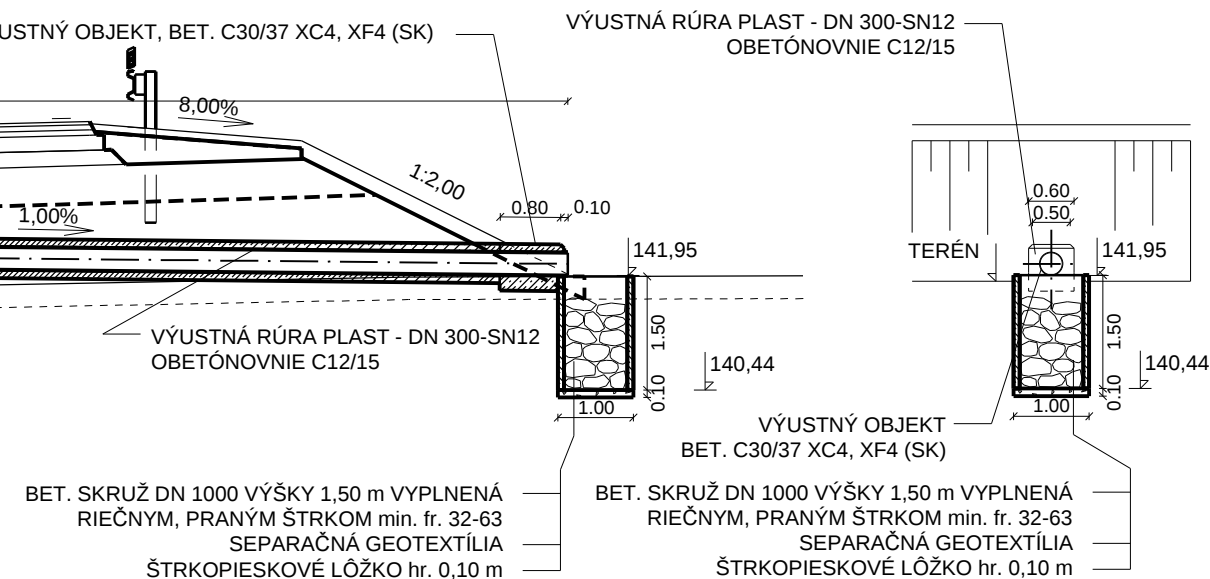

POHLAD NA VYÚSTENIE

M 1:100

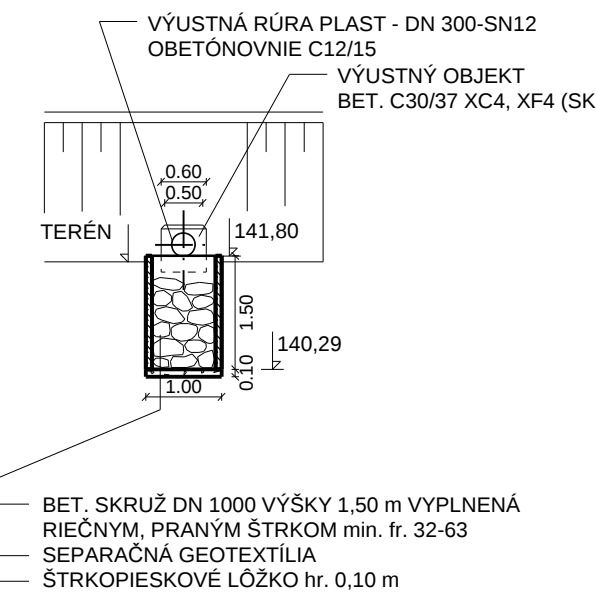

NÁZOV STAVBY PRÍPRAVA STRATEGICKÉHO PARKU NITRA PRÍPRAVA CESTNEJ INFRAŠTRUKTÚRY - STRATEGICKÝ PARK NITRA		
STAVEBNÍK/INVESTOR	Slovenská správa ciest Miletičová 19, 826 19 Bratislava	
STAVEBNÝ DOZOR	Slovenská správa ciest Miletičová 19, 826 19 Bratislava	PEČIATKA
ZHOTOVITEĽ STAVBY	ZDRUŽENIE „INFRAŠTRUKTÚRA NITRA“ Vedúci člen združenia: Doprastav, a.s., Drieňová 27, 826 56 Bratislava Člen združenia: STRABAG, s.r.o., Mlynské Nivy 61/A, 825 18 Bratislava	PEČIATKA
	RIADITEĽ STAVBY - PREDSTAVITEĽ ZHOTOVITEĽA	ING. J. ROVNAN
		PODPIS

DOKUMENTÁCIA SKUTOČNÉHO REALIZOVANIA STAVBY

SO 103

ZHOTOVITEĽ DSRS: DOPRAVOPROJEKT		DOPRAVOPROJEKT, a.s. DIVÍZIA BRATISLAVA I Kominárska 2,4, 832 03 Bratislava	
DOPRAVOPROJEKT, a.s. DIVÍZIA BRATISLAVA I 83203 BRATISLAVA, KOMINÁRSKA 2,4		RIADITEĽ DIV. BRATISLAVA I HL. INŽ. PROJEKTU Č. ZÁKAZKY	ING. S. BUKOVINSKÝ ING. M. KODAJOVÁ 7782-03
PODZHOVITEĽ DSRS: Valbek stredisko Košice Tomášikova 35, 040 01 Košice		ZODPOVEDNÝ PROJEKTANT VYPRACOVAL KONTROLOVAL	ING. A. HLAVÁČEK BC. L. GALLIK ING. P. HURAJT
KRAJ: OKRES:	NITRIANSKÝ NITRA	KATASTR. ÚZEMIE: k.ú. Mlynárce, Lužianky, Dražovce, Zbehy, Čakajovce, Zobor	OĎTUM FORMÁT
OBJEKT / BUILDING		SO 103 VEĽKÁ OKRUŽNÁ KRIŽOVATKA "D", VETVA V3, V4, BYP 2 SO 103 GREAT CIRCULAR CROSSROAD "D", BRANCHES V3, V4, BYP 2	
NÁZOV PRÍLOHY / TITLE		VÝKRES HORSKÝCH VPUSTOV	
		ČÍS. SÚPRÁVY:	ČÍS. PRÍLOHY:
			6