


PREHL'ADNÁ SITUÁCIA

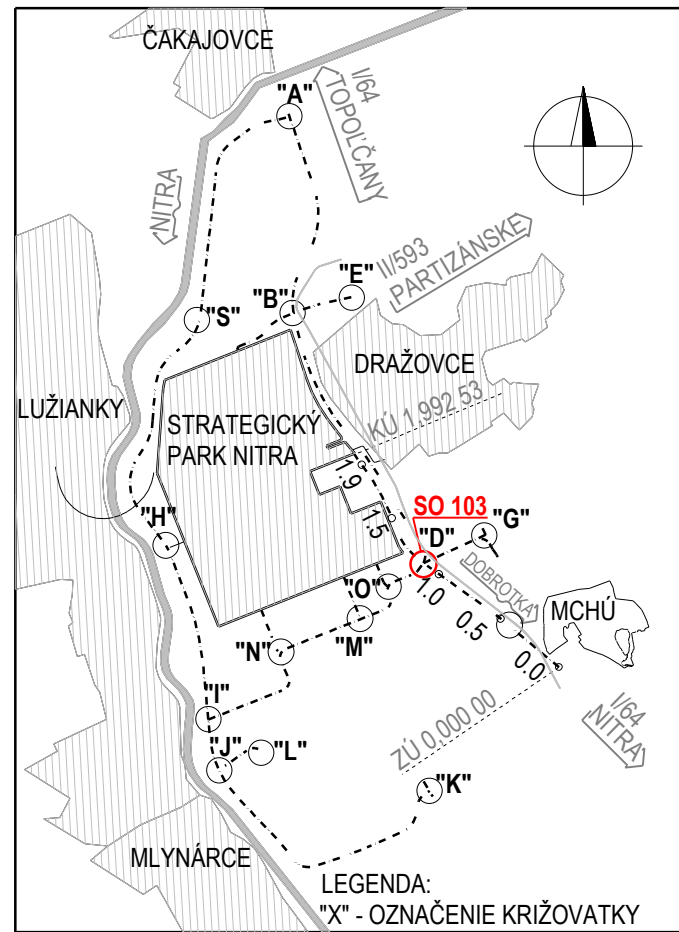

DOKUMENTÁCIA SKUTOČNÉHO REALIZOVANIA STAVBY

SO 103

ZHOTOVITEĽ DSRs:  DOPRAVOPROJEKT, a.s. DIVÍZIA BRATISLAVA I 83203 BRATISLAVA, KOMINÁRSKA 2,4		DOPRAVOPROJEKT, a.s. DIVÍZIA BRATISLAVA I Kominárska 2,4, 832 03 Bratislava			
		RIADITEĽ DIV. BRATISLAVA I	ING. S. BUKOVINSKÝ	PODPIS	
		HL. INŽ. PROJEKTU	ING. M. KODAJOVÁ	PODPIS	
		Č. ZÁKAZKY	7782-03		

PODZHOTOVITEĽ DSRs:  stredisko Košice Tomášikova 35, 040 01 Košice					
		ZODPOVEDNÝ PROJEKTANT	ING. A. HĽAVÁČEK	PODPIS	
		VYPRACOVAL	BC. L. GALLIK	PODPIS	
		KONTROLOVAL	ING. P. HURAJT	PODPIS	

KRAJ: NITRIANSKY OKRES: NITRA		KATASTR. ÚZEMIE: k.ú. Mlynárce, Lužianky, Dražovce, Zbehy, Čakajovce, Zobor		DÁTUM 09/2018
				FORMÁT 3xA4
OBJEKT / BUILDING SO 103 VEĽKÁ OKRUŽNÁ KRIŽOVATKA "D" VETVA V3 SO 103 GREAT CIRCULAR CROSSROAD, BRANCHES V3				MIERKA 1:1000
				STUPEŇ DSRs
				ČÍS. ZÁKAZKY 16BA11007
NÁZOV PRÍLOHY / TITLE SITUÁCIA ZÁBERU POZEMKOV LAYOUT LAND OCCUPATION				ČÍS. SÚPRÁVY:
				ČÍS. PRÍLOHY: 8