
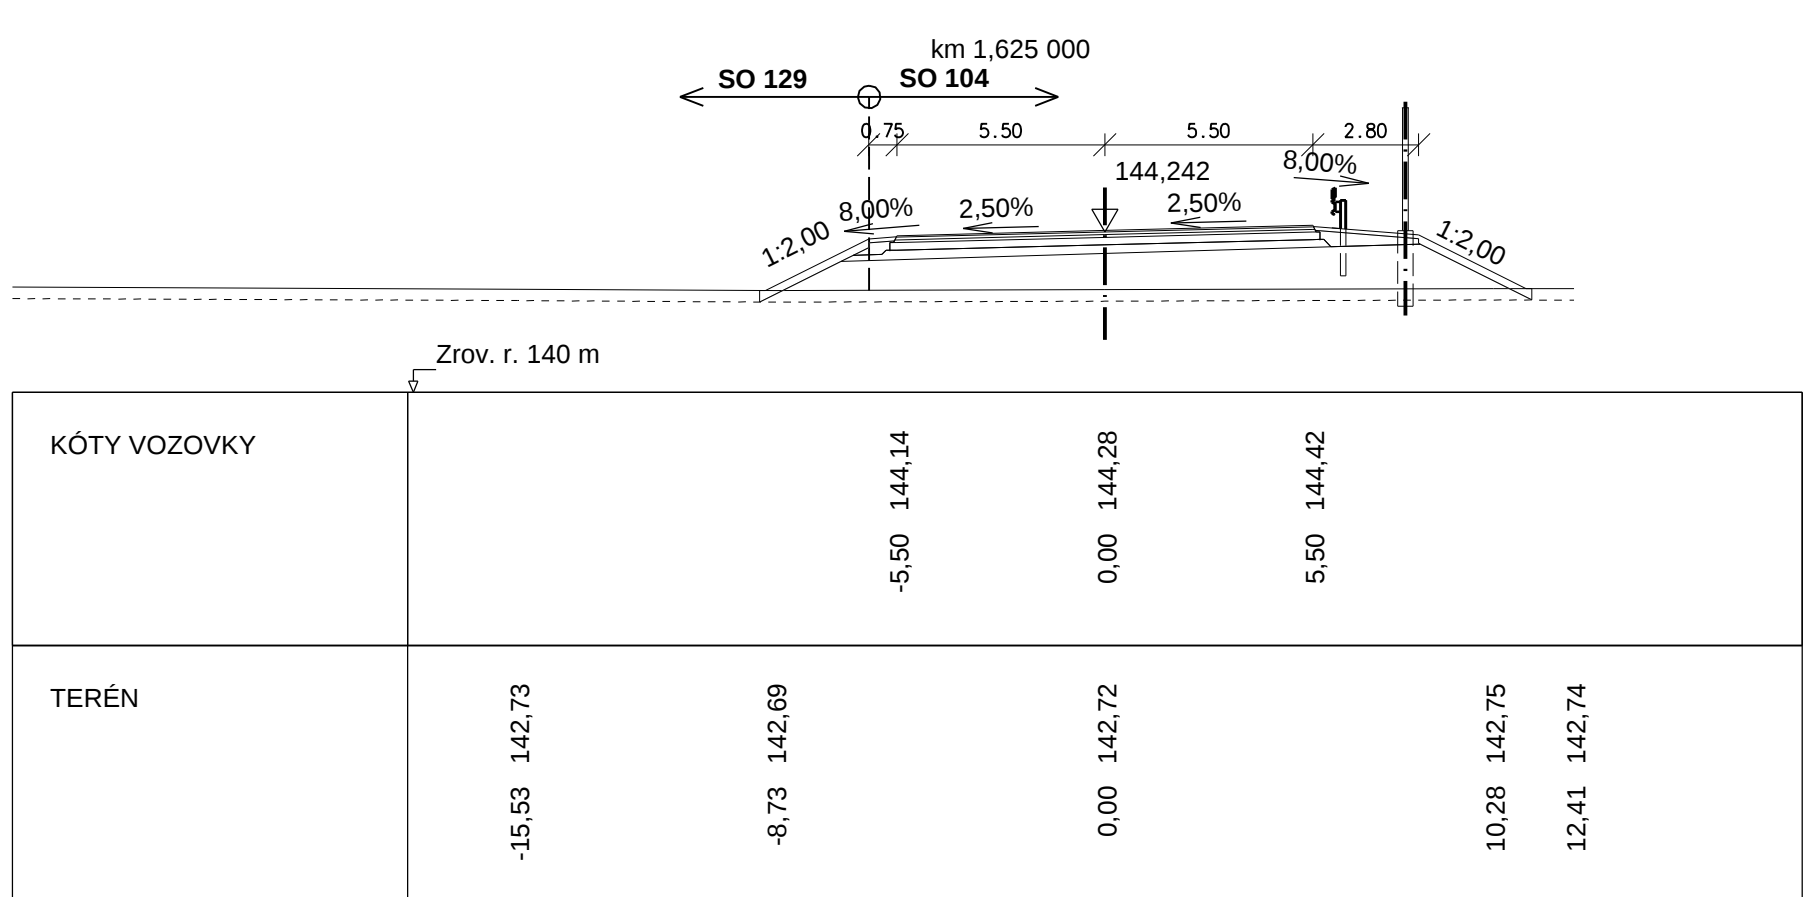
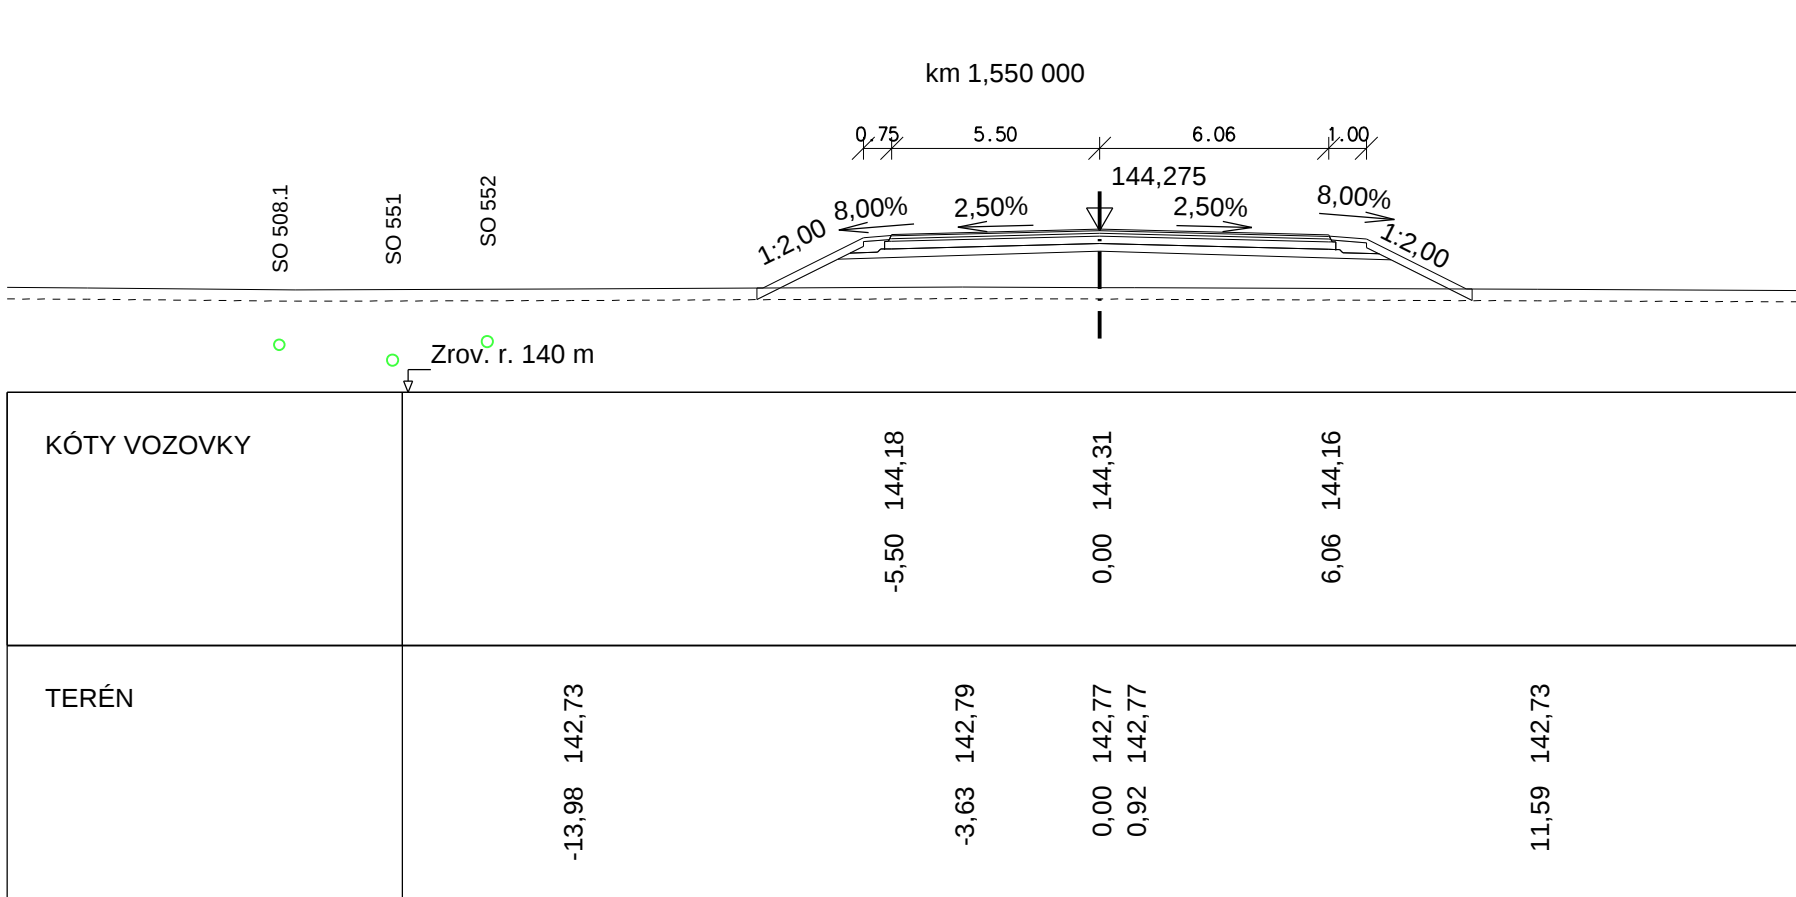
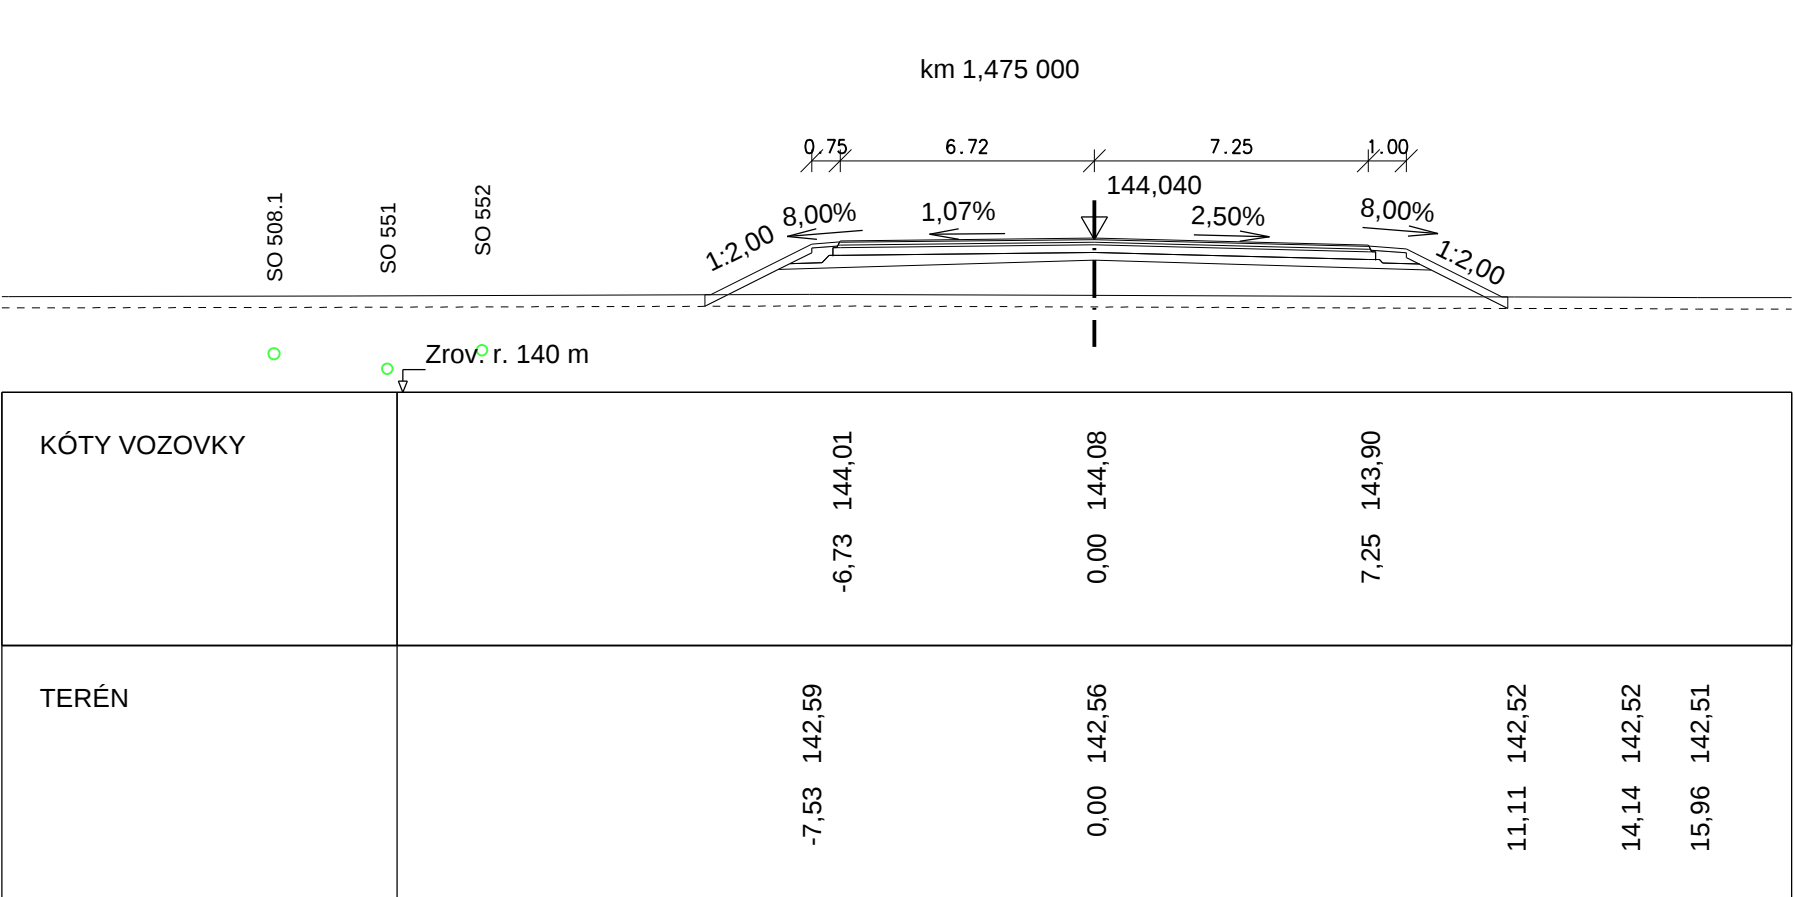
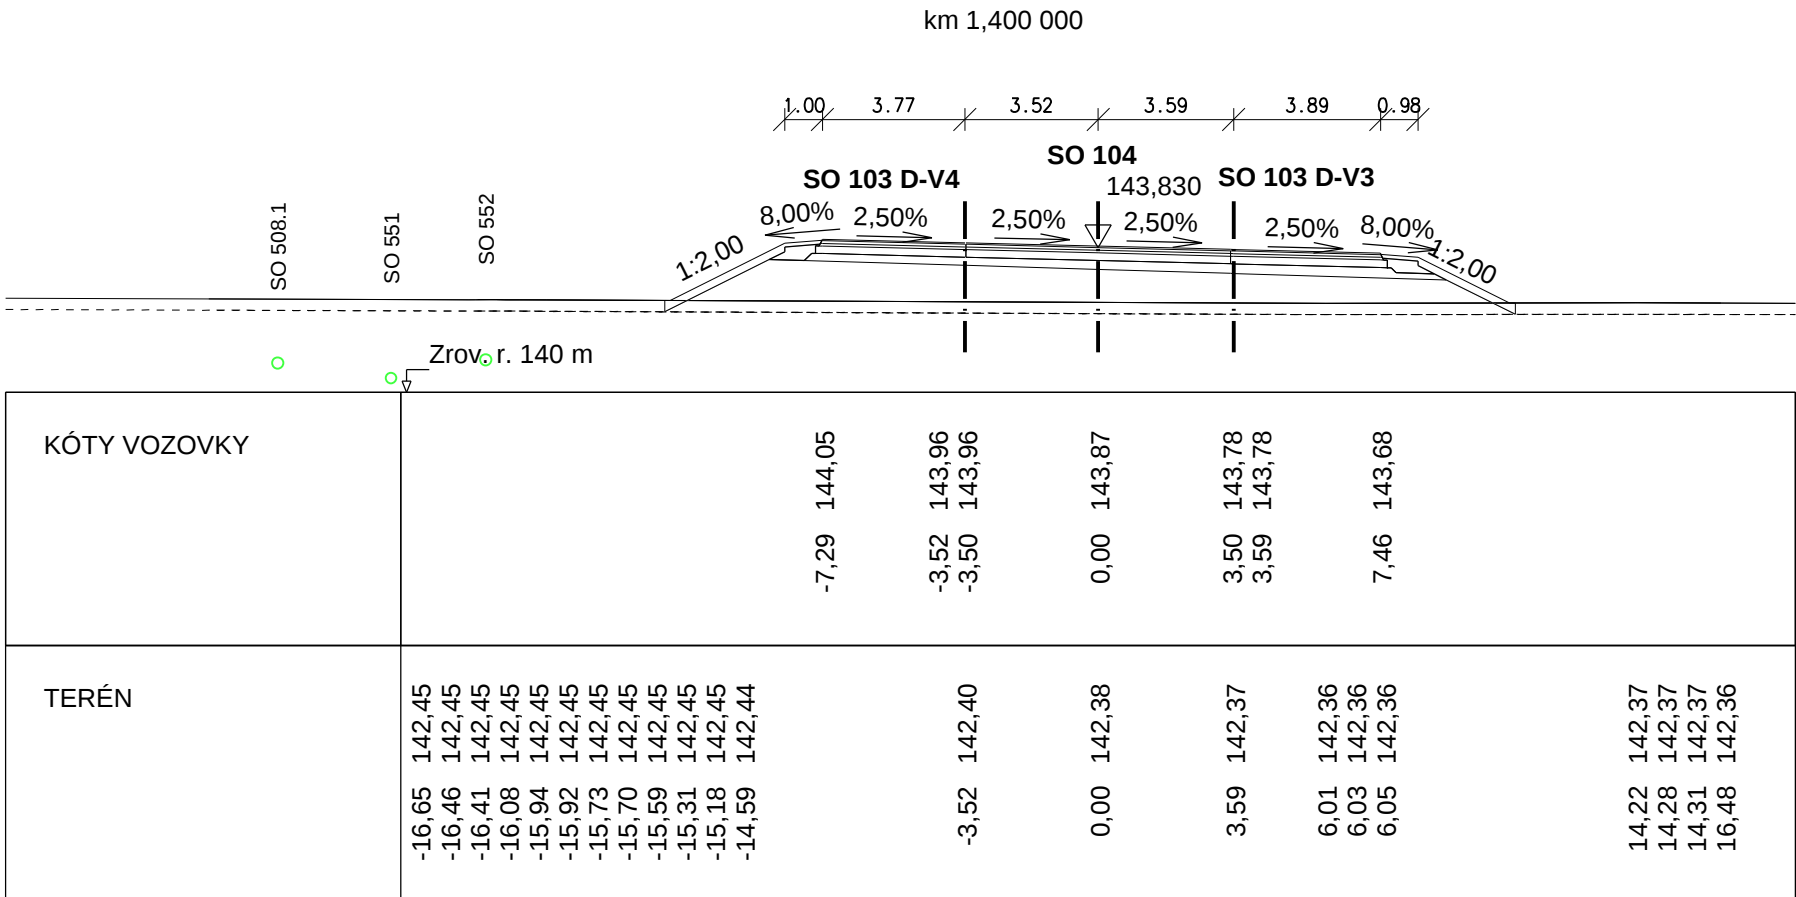
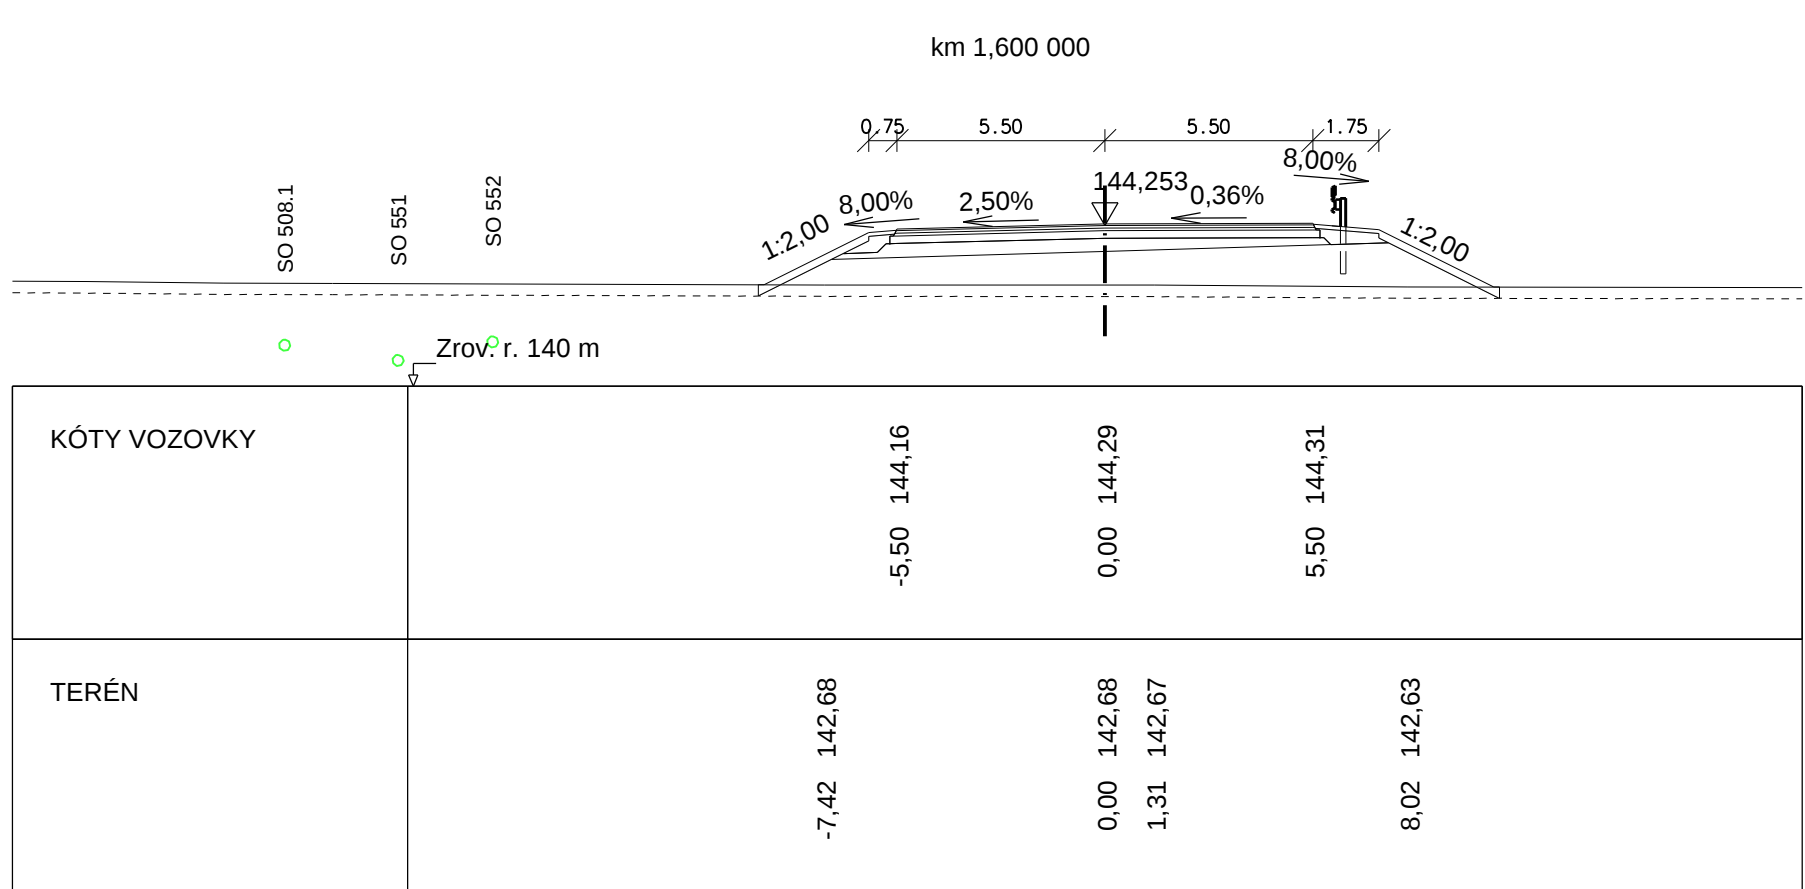
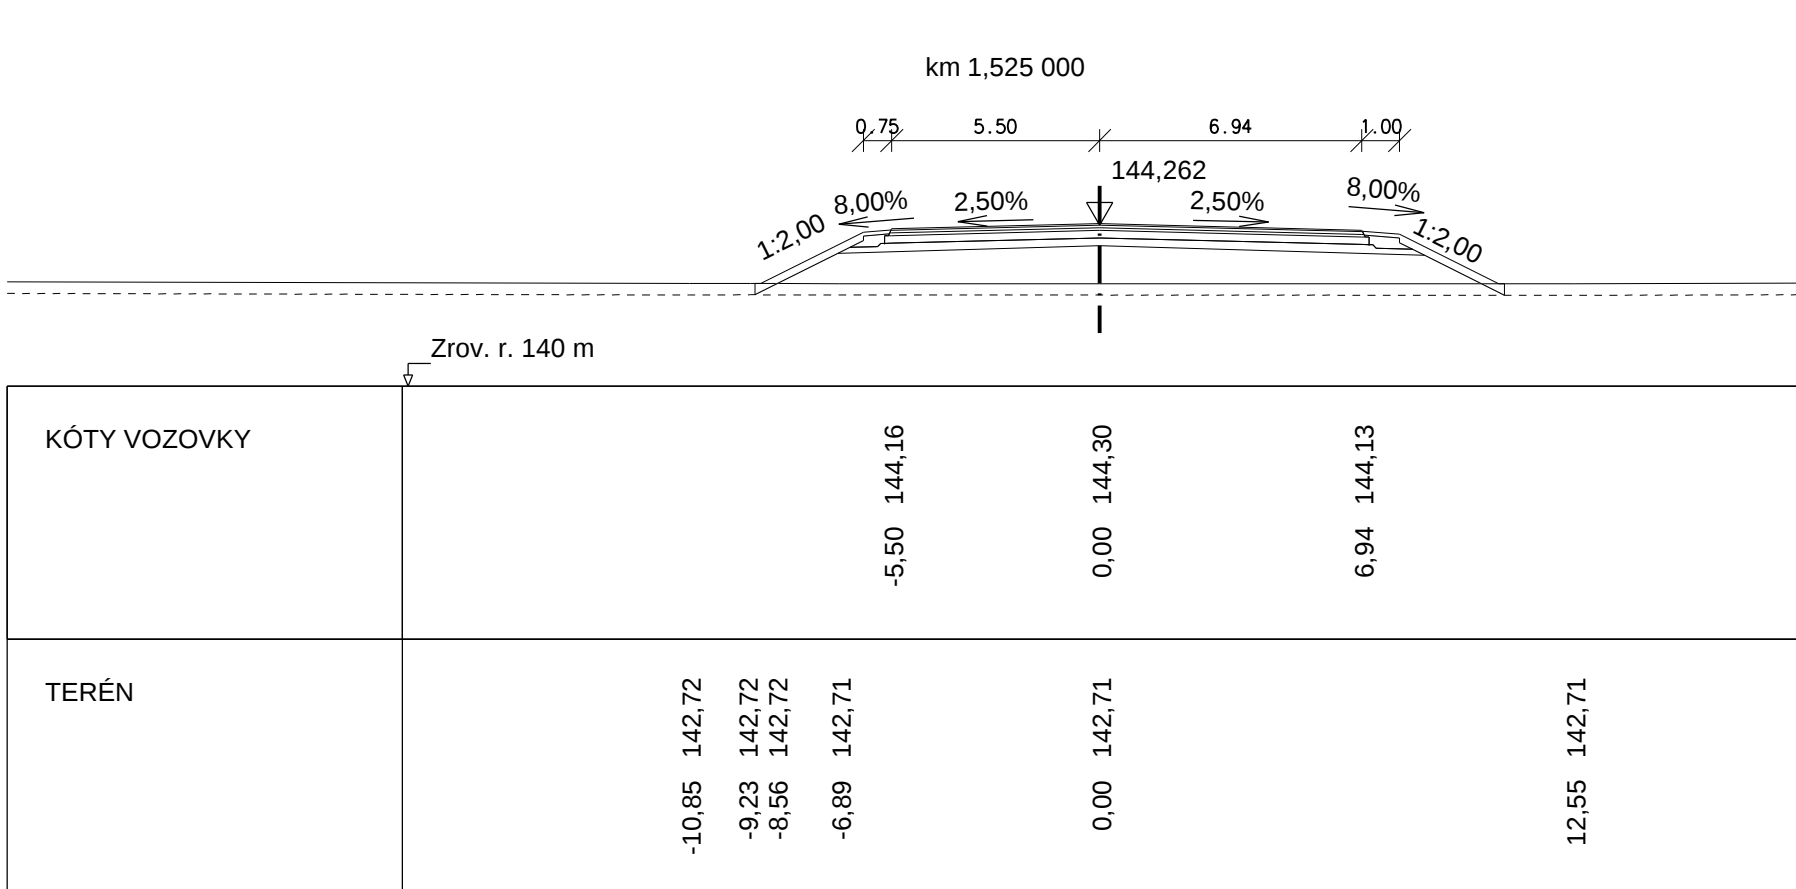
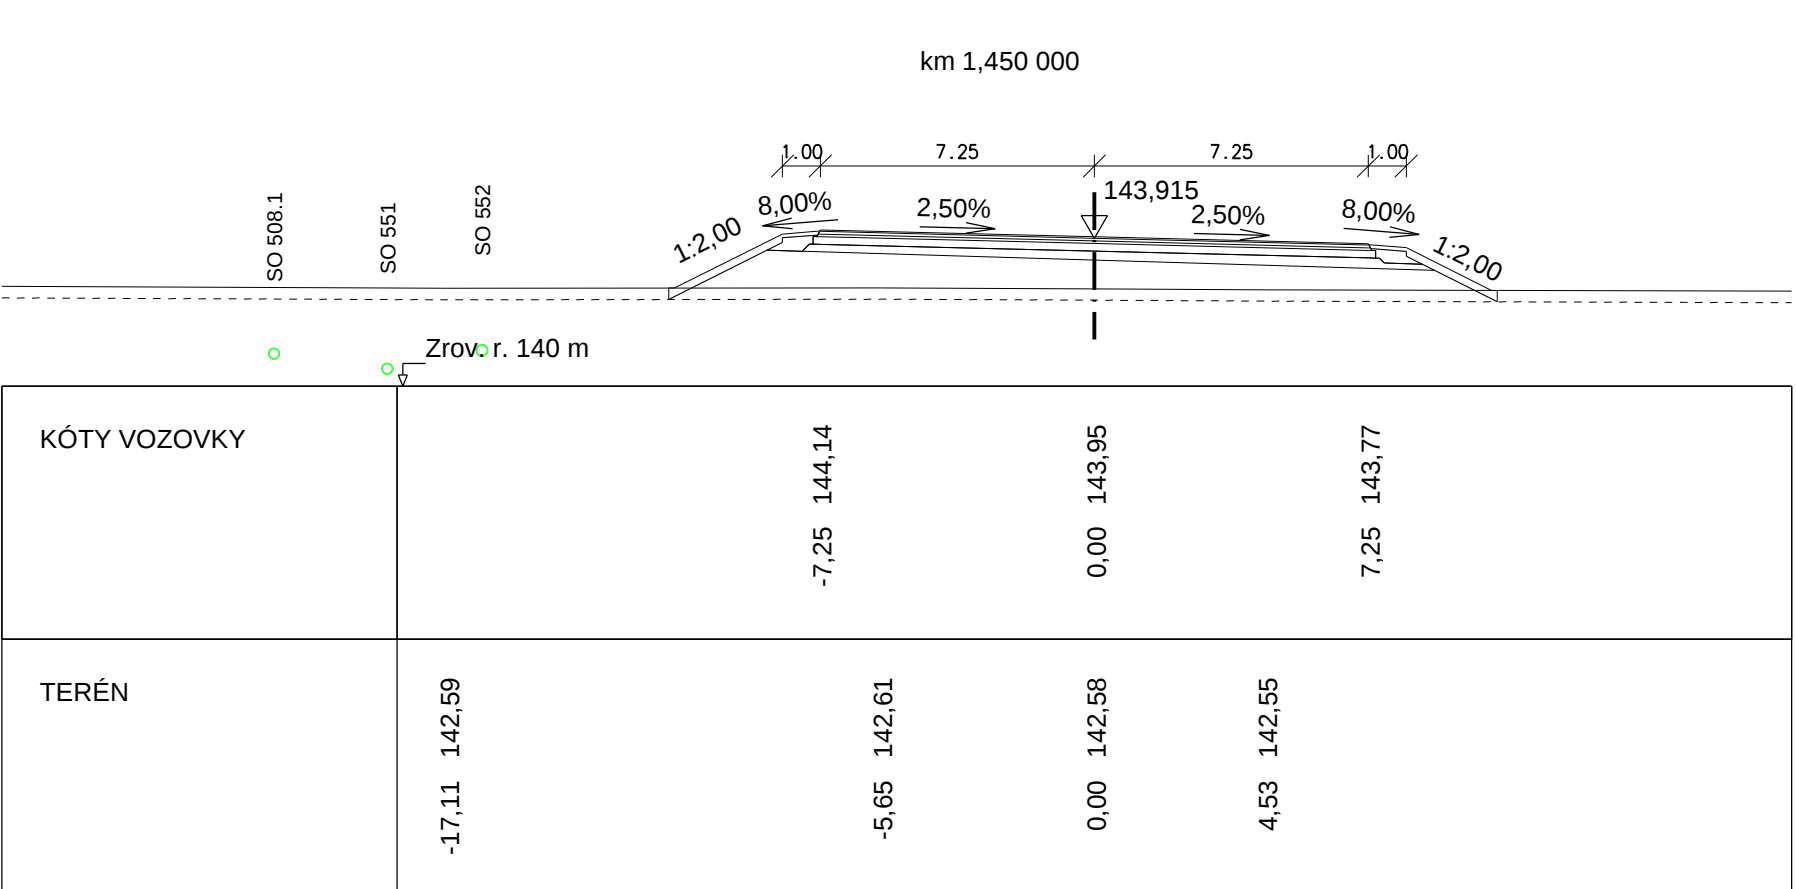
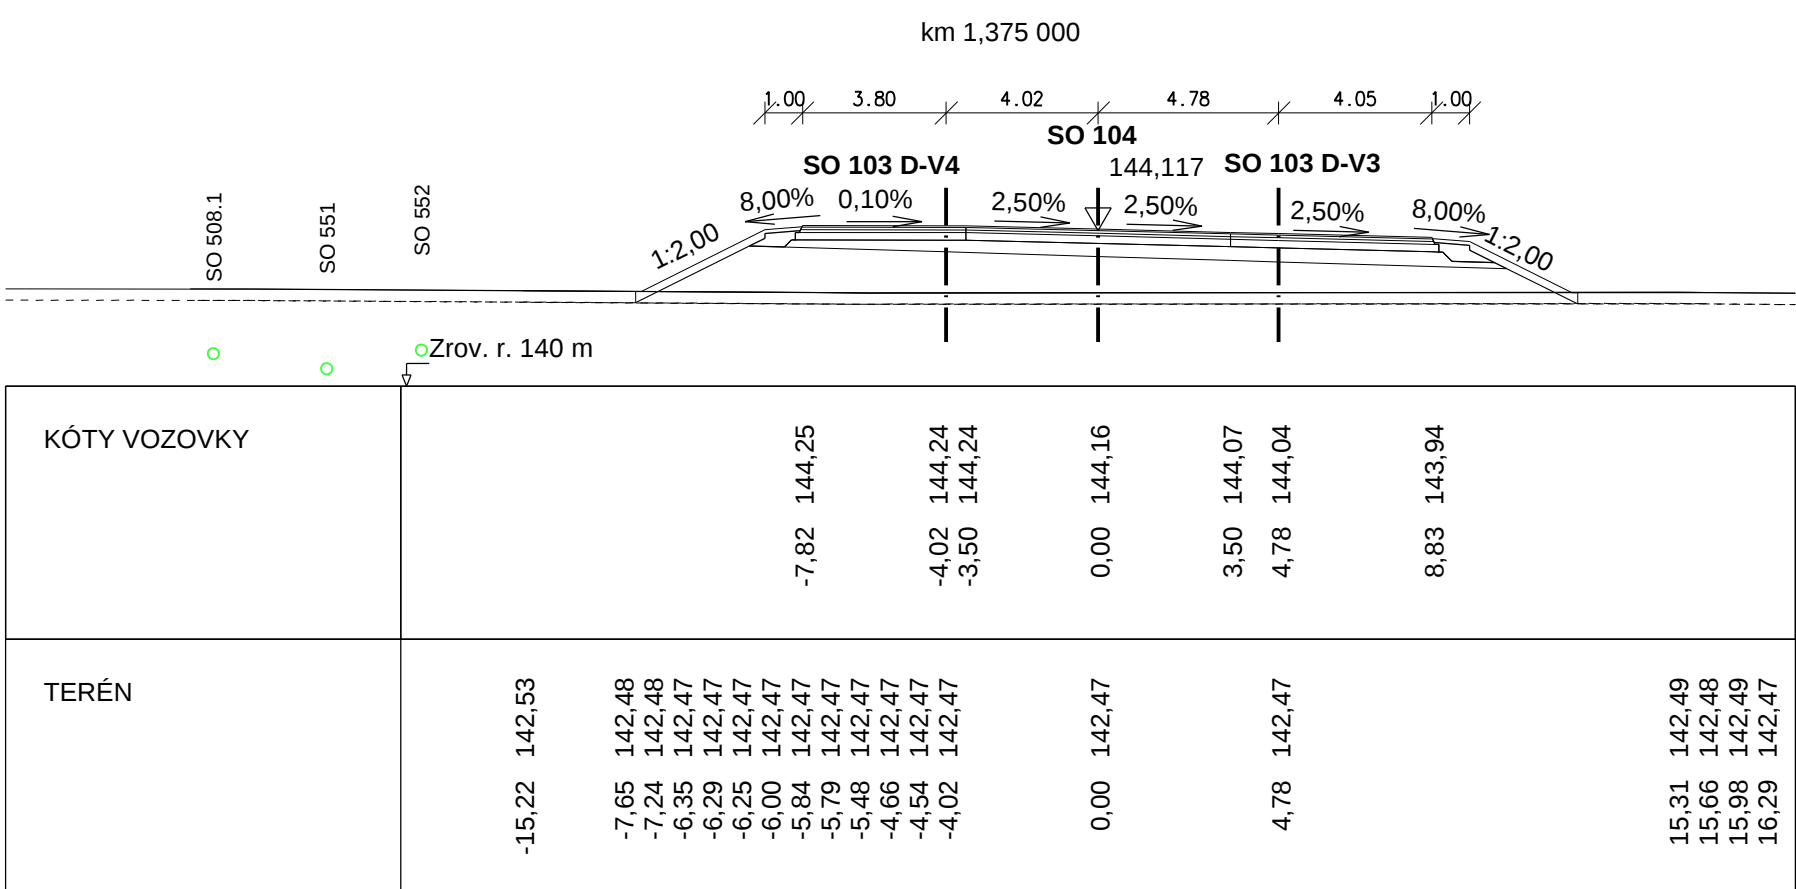
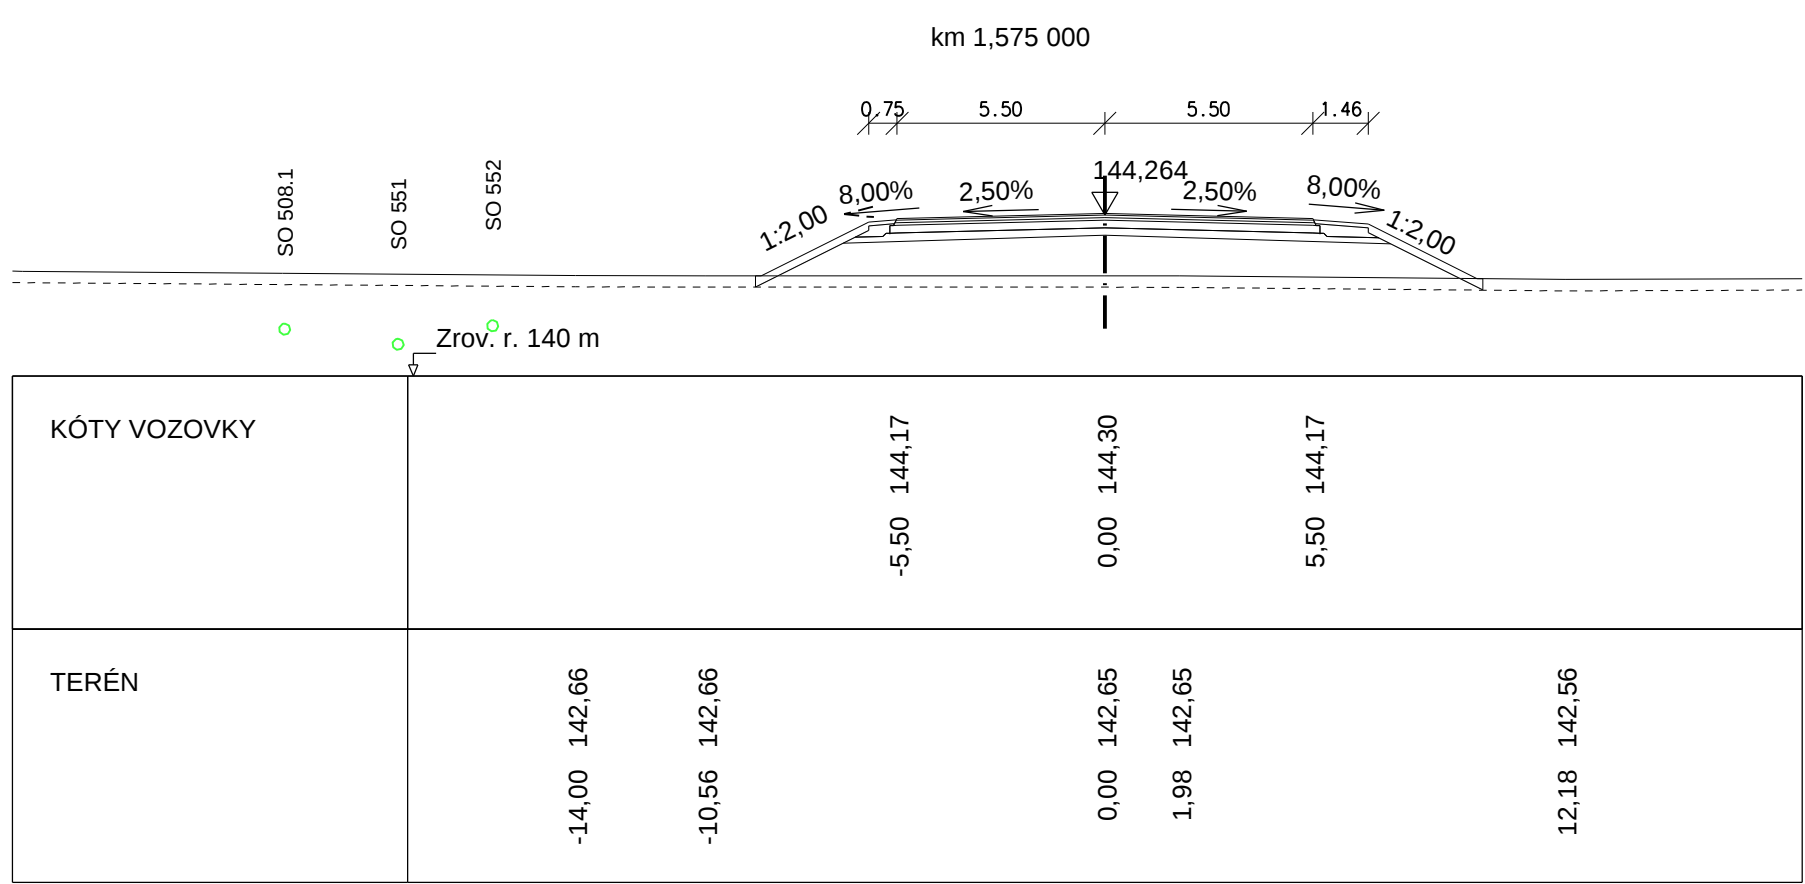
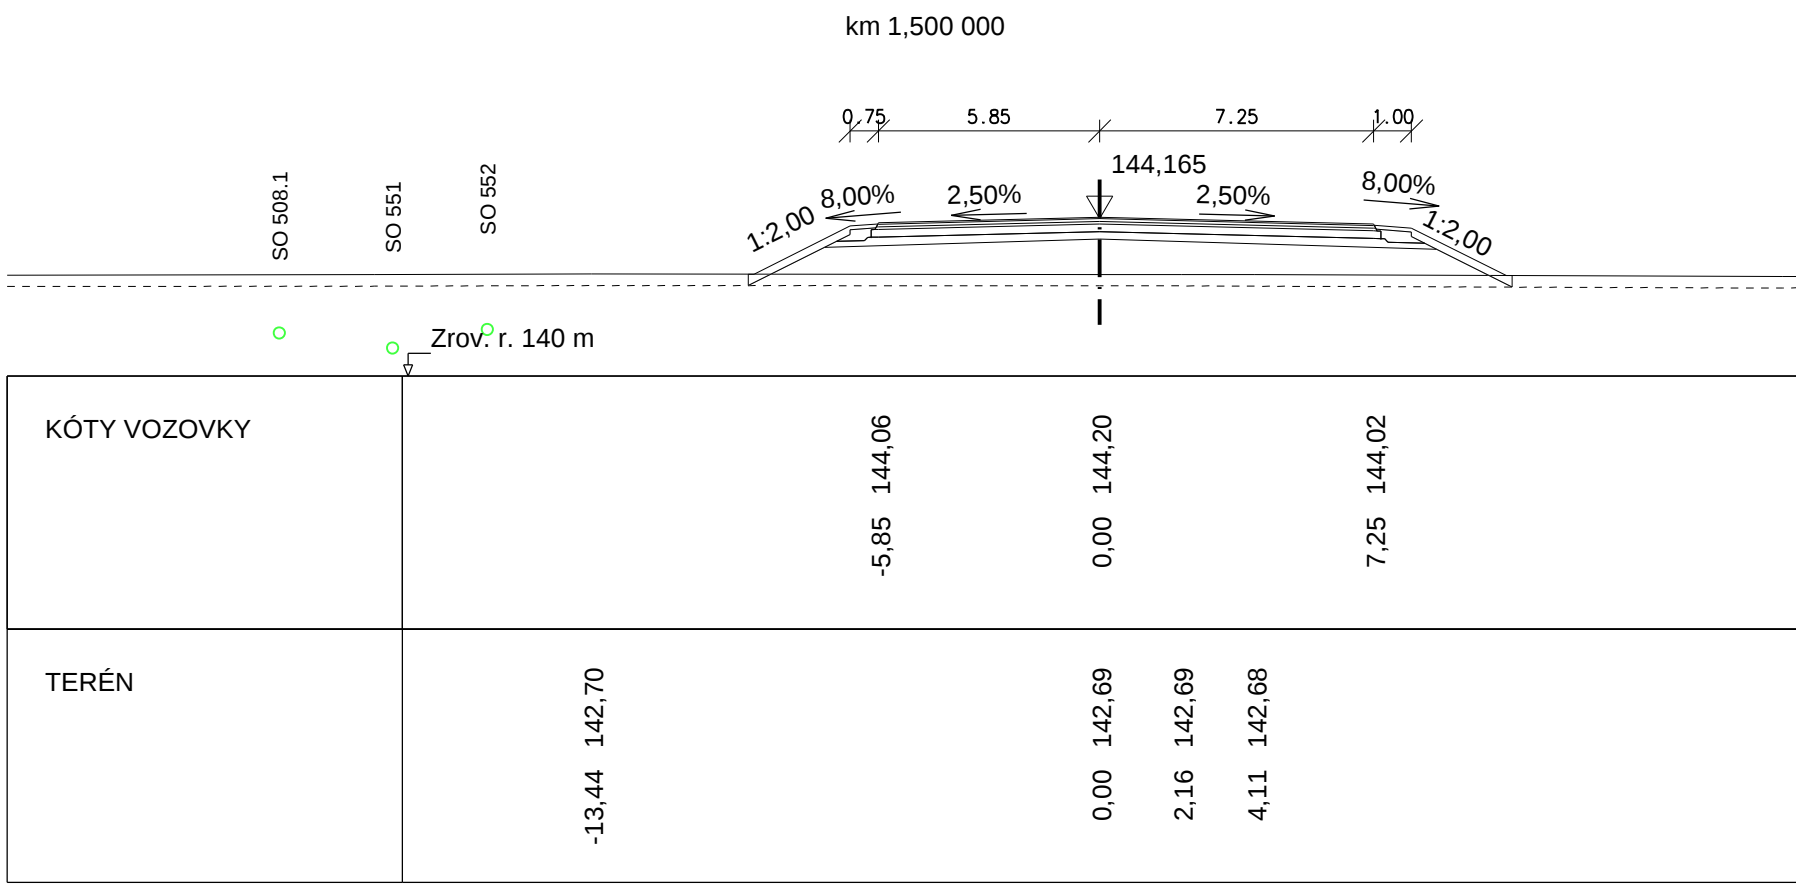
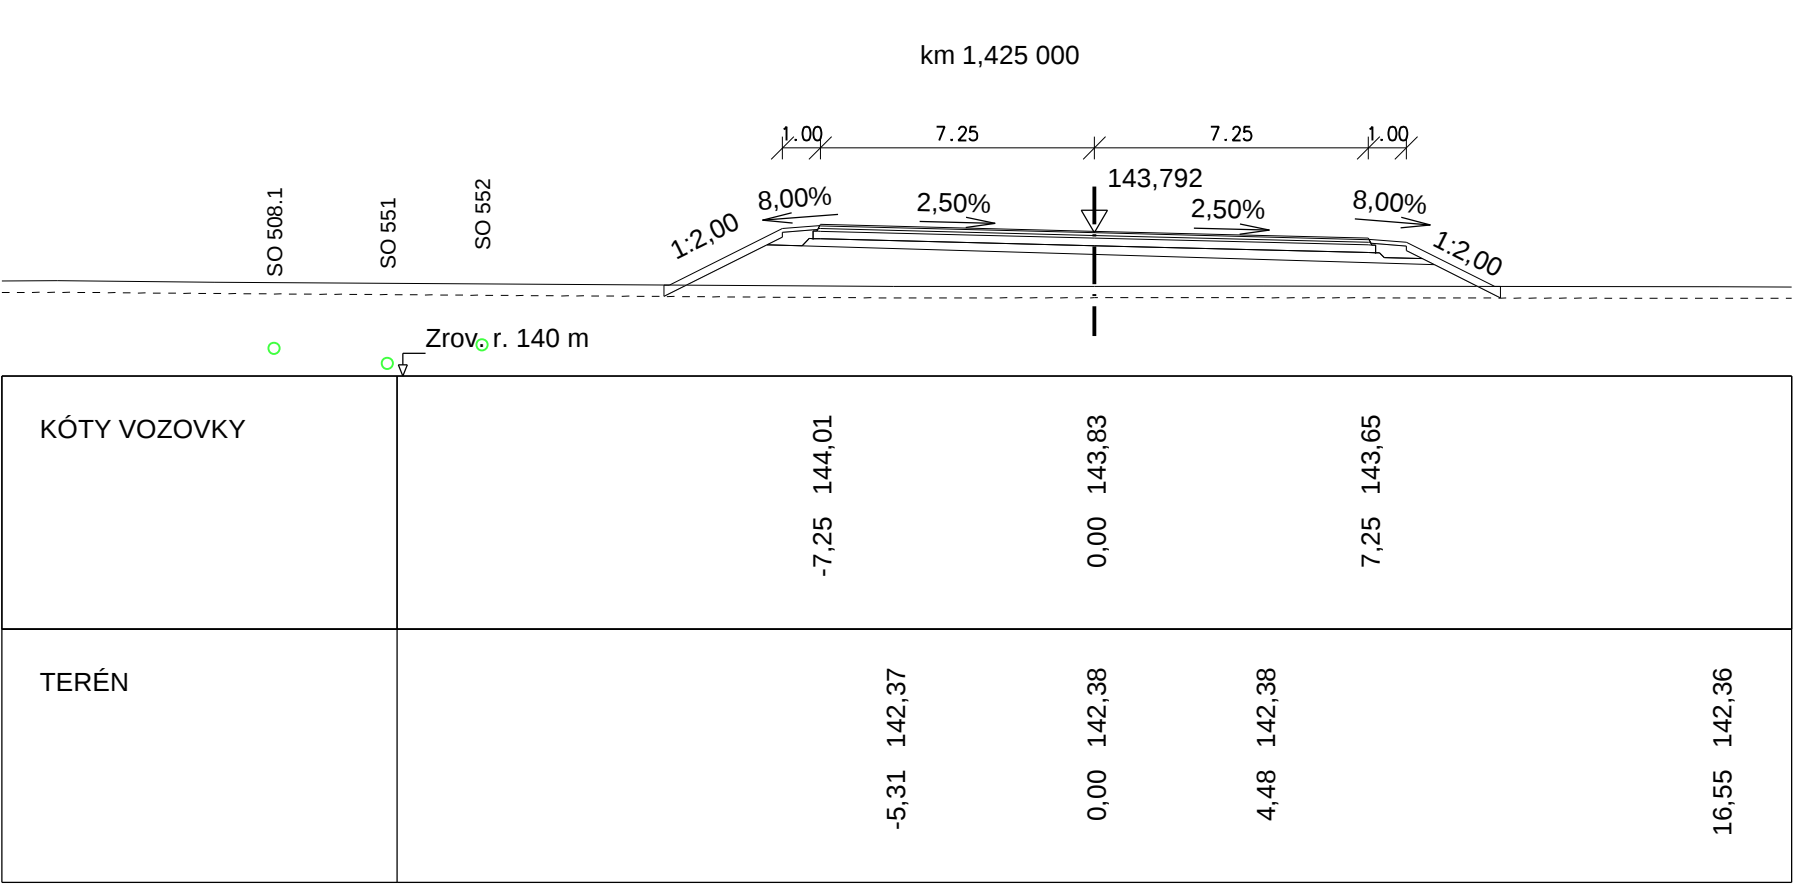


SO 104

5.2 PRIEČNE REZY km 1,350 00- km 1,625 00 / CROSS SECTIONS km 1,350 00- km 1,625 00

M 1:200

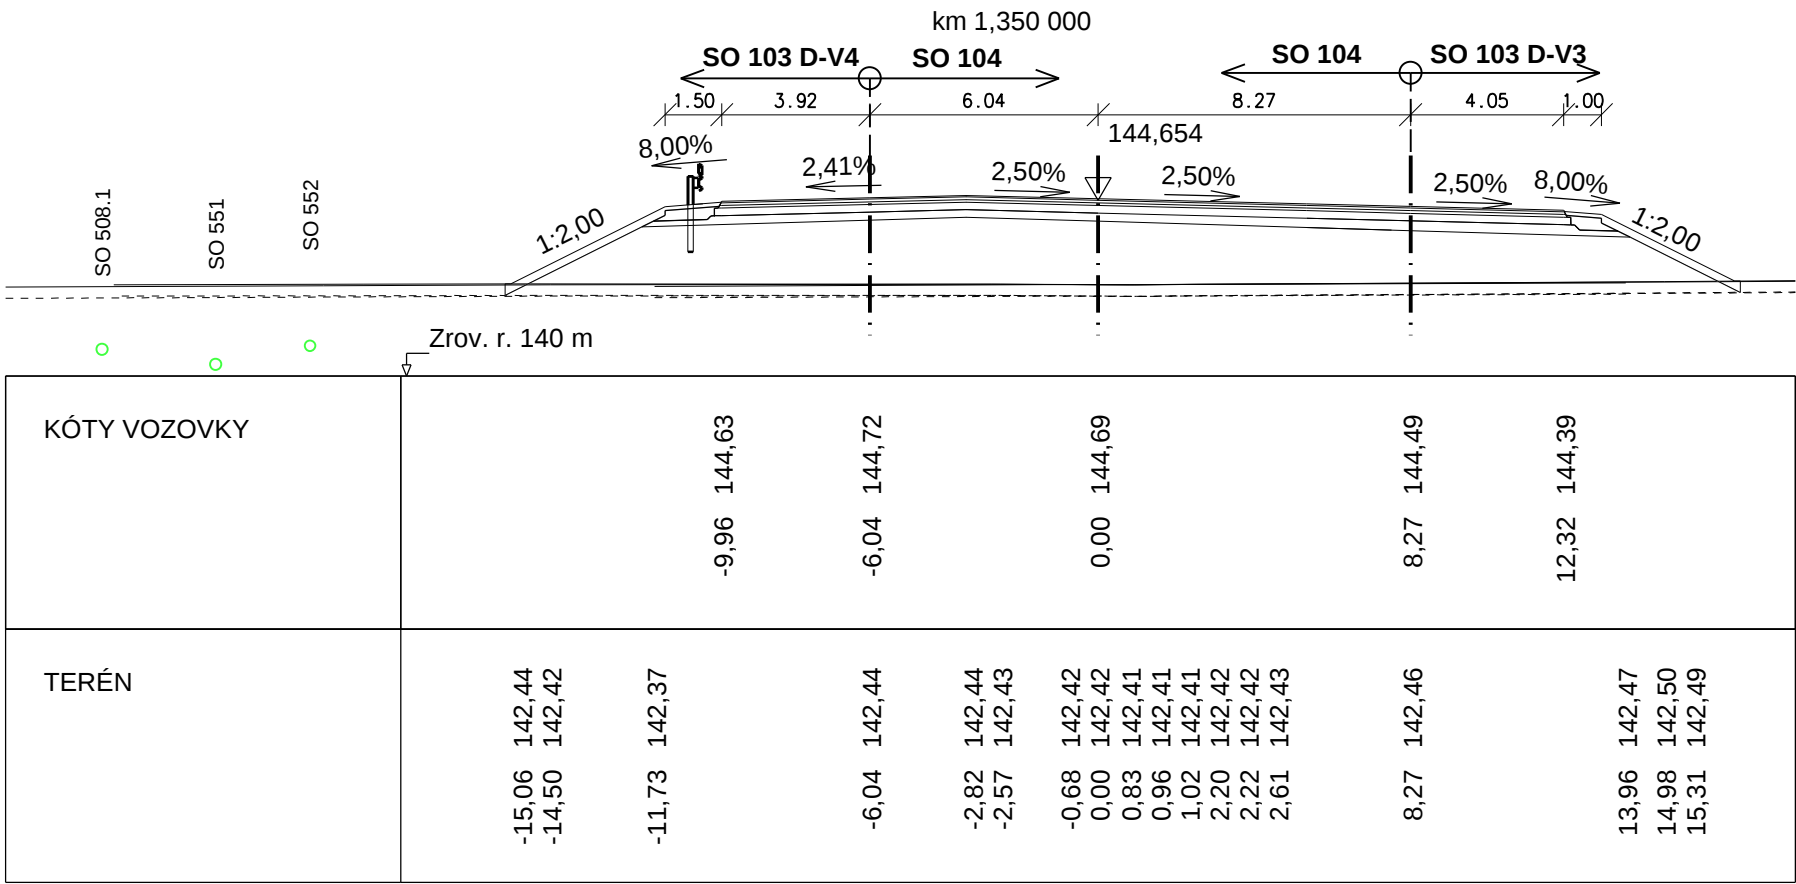

NÁZOV STAVBY PRÍPRAVA STRATEGICKÉHO PARKU NITRA PRÍPRAVA CESTNEJ INFRAŠTRUKTÚRY - STRATEGICKÝ PARK NITRA		
STAVEBNÍK/INVESTOR	Slovenská správa ciest Miletičová 19, 826 19 Bratislava	
STAVEBNÝ DOZOR	Slovenská správa ciest Miletičová 19, 826 19 Bratislava	PEČIATKA
ZODPOVEDNÝ SD		PODPIS
ZHOTOVITEĽ STAVBY	ZDRUŽENIE „INFRAŠTRUKTÚRA NITRA“ Vodáci člen zhotoviteľa: Doprastav, a.s., Drieňová 27, 826 56 Bratislava Člen združenia: STRABAG, s.r.o., Mlynské Nivy 61/A, 825 18 Bratislava RIADITEĽ STAVBY - PREDSTAVITEĽ ZHOTOVITEĽA	PEČIATKA
ING. J. ROVŇAN		PODPIS

DOKUMENTÁCIA SKUTOČNÉHO REALIZOVANIA STAVBY

SO 104

ZHOTOVITEĽ DSRS: DOPRAVOPROJEKT		DOPRAVOPROJEKT, a.s. DIVÍZIA BRATISLAVA I Kominárska 2,4, 832 03 Bratislava	
RIADITEĽ DIV. BRATISLAVA I	ING. S. BUKOVINSKY	PODPIS	
HL. INŽ. PROJEKTU	ING. M. KODAJOVÁ	PODPIS	
Č. ZÁKAZKY	7782-03	PODPIS	
PODZHOTOVITEĽ DSRS: Valbek		ZODPOVEDNÝ PROJEKTANT	ING. A. HLAVÁČEK
		VYPRACOVAV	BC. L. GALLIK
		KONTROLOVAL	ING. P. HURAJT
KRAJ:	NITRANSKY	KATASTR. OZEMIE:	DATUM
OKRES:	NITRA	I.k.ú. Mlynské, Lužianky, Dražovce, Zbehy, Čakajovce, Zobor	09/2018
OBJEKT / BUILDING		SO 104 KOMUNIKÁCIA MEDZI KRÍŽOVATKOU „D“ A STRATEGICKÝ PARK- PARKING	FORMAT
		SO 104 COMMUNICATION BETWEEN CROSSROAD D AND STRATEGIC PARK- PARKING POT	12xA4
			MEMKA
			1:200
			STUPEŇ
			DSRS
NÁZOV PRÍLOHY / TITLE		PRIEČNE REZY km 1,350 00- km 1,625 00 CROSS SECTIONS km 1,350 00- km 1,625 00	ČÍS. ZÁKAZKY
			168A11007
		ČÍS. PRÍLOHY	5.2