
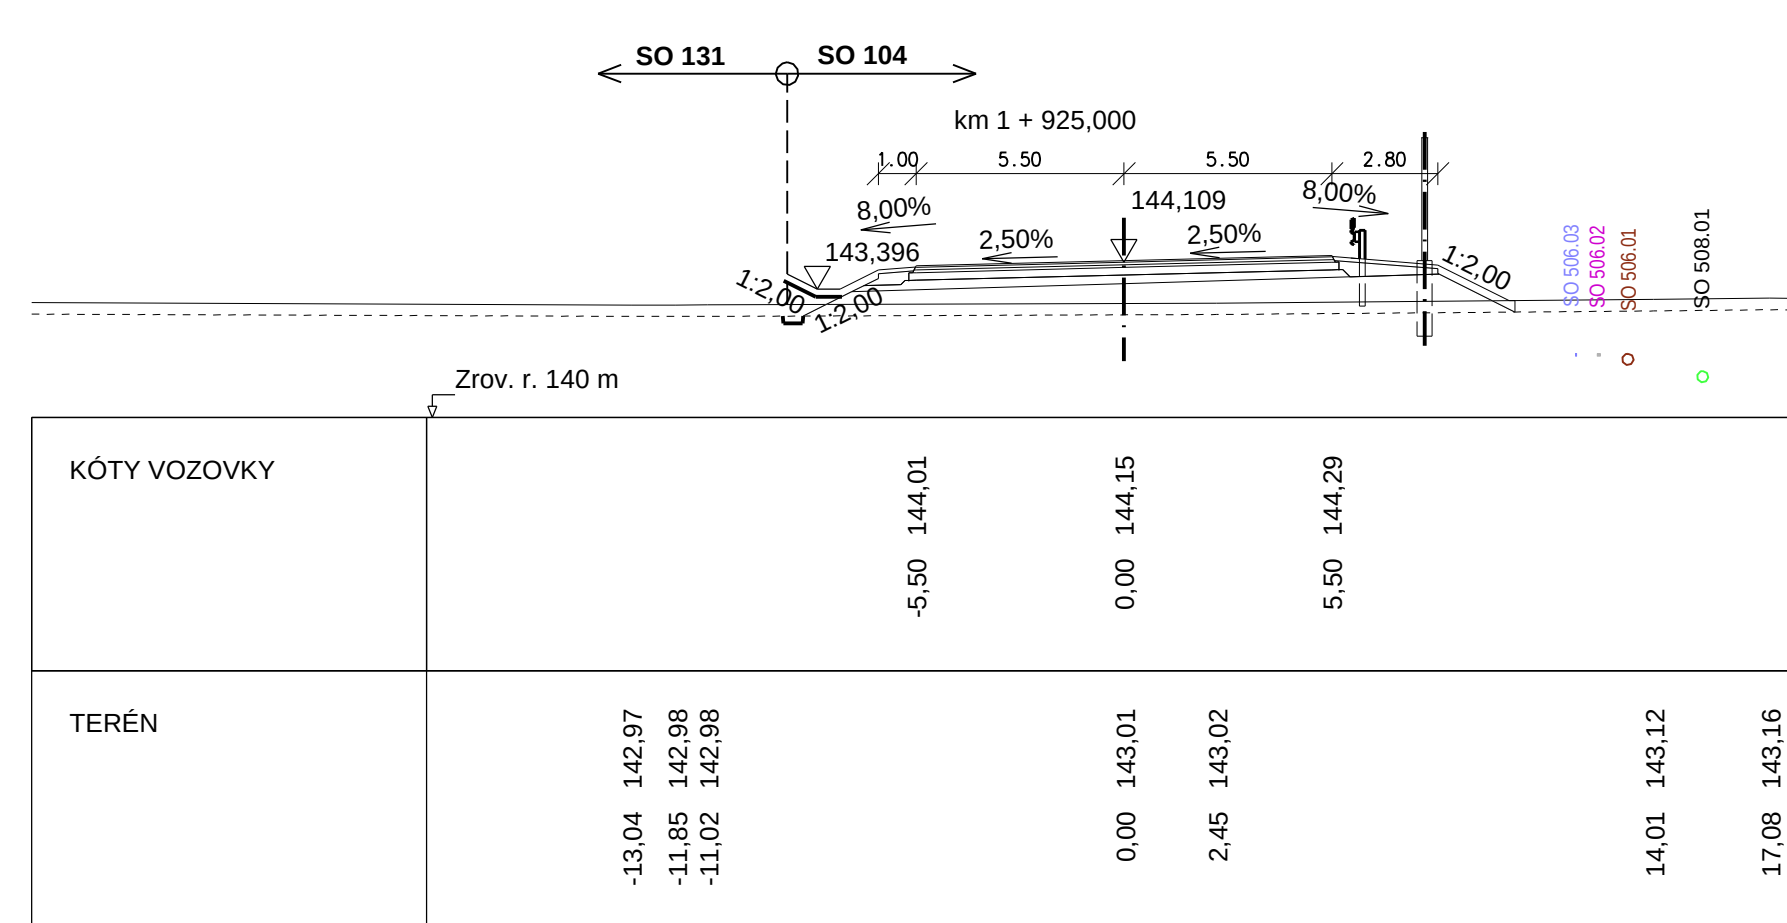
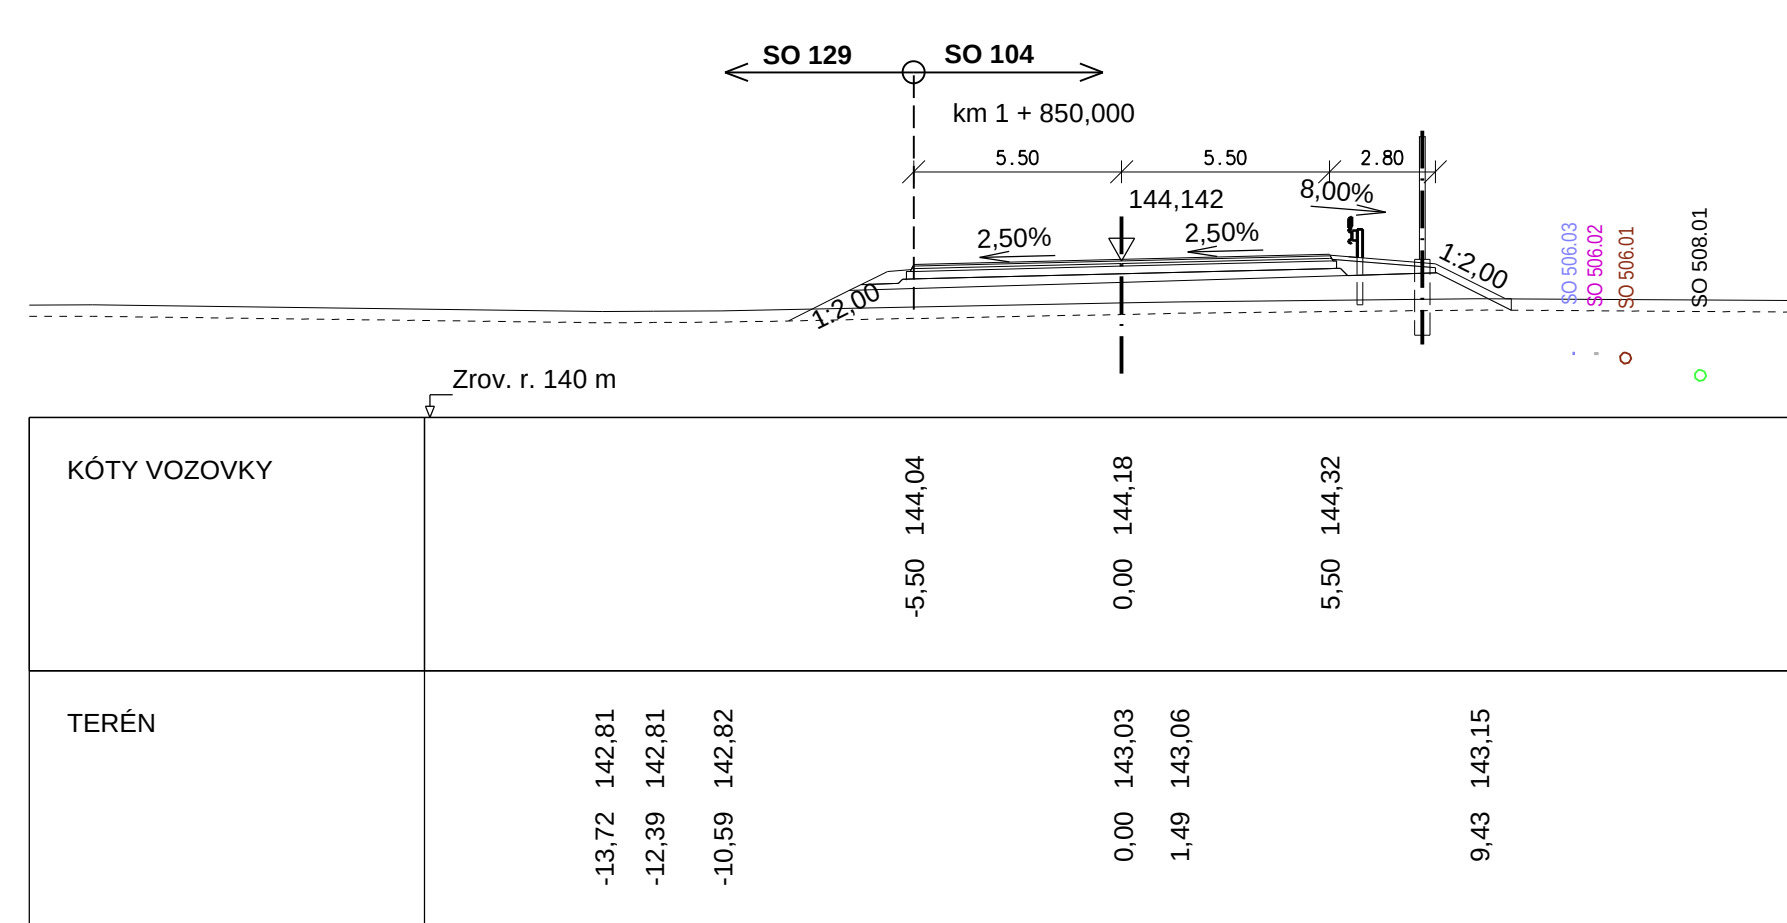
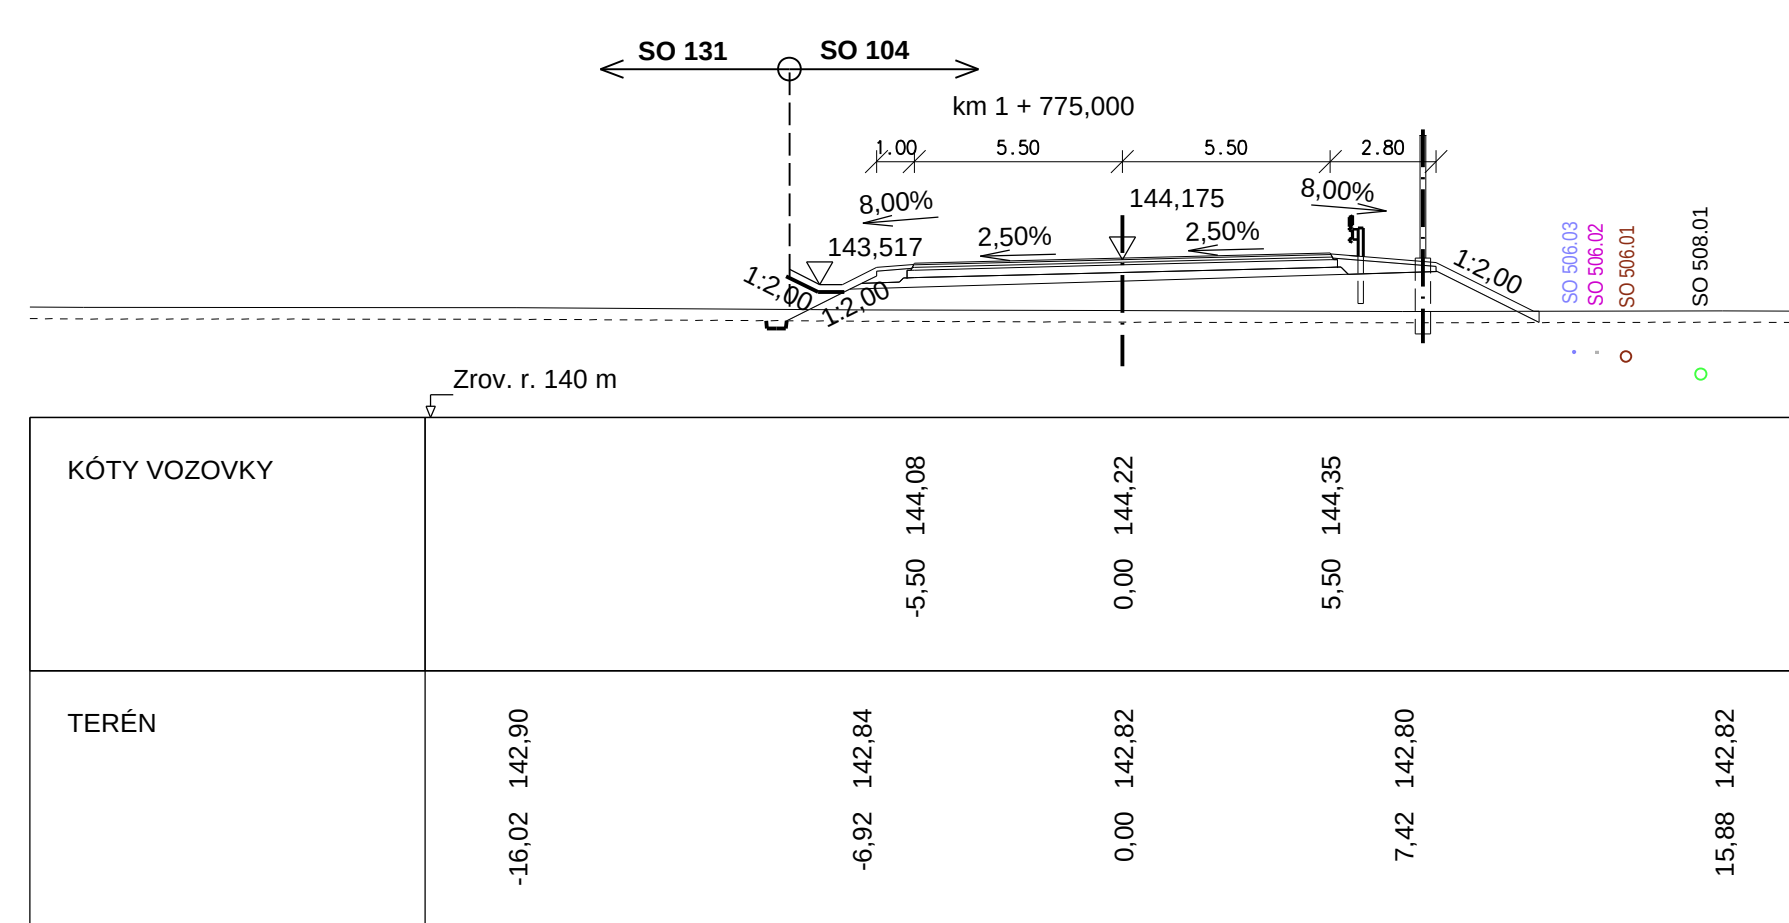
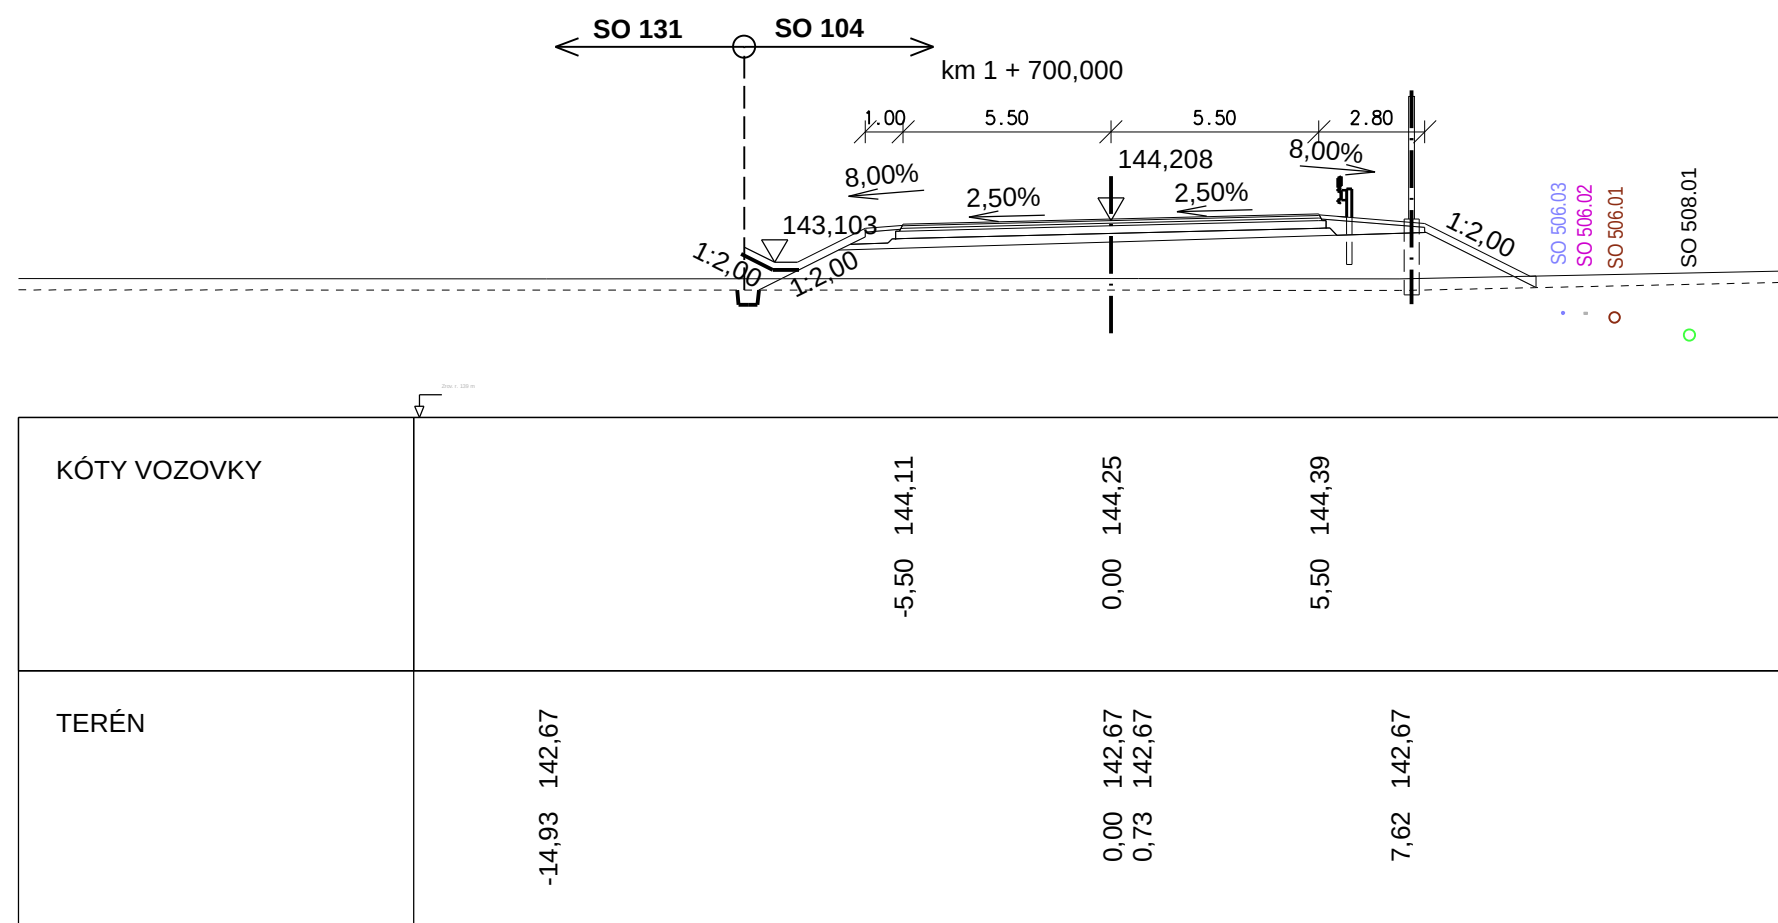
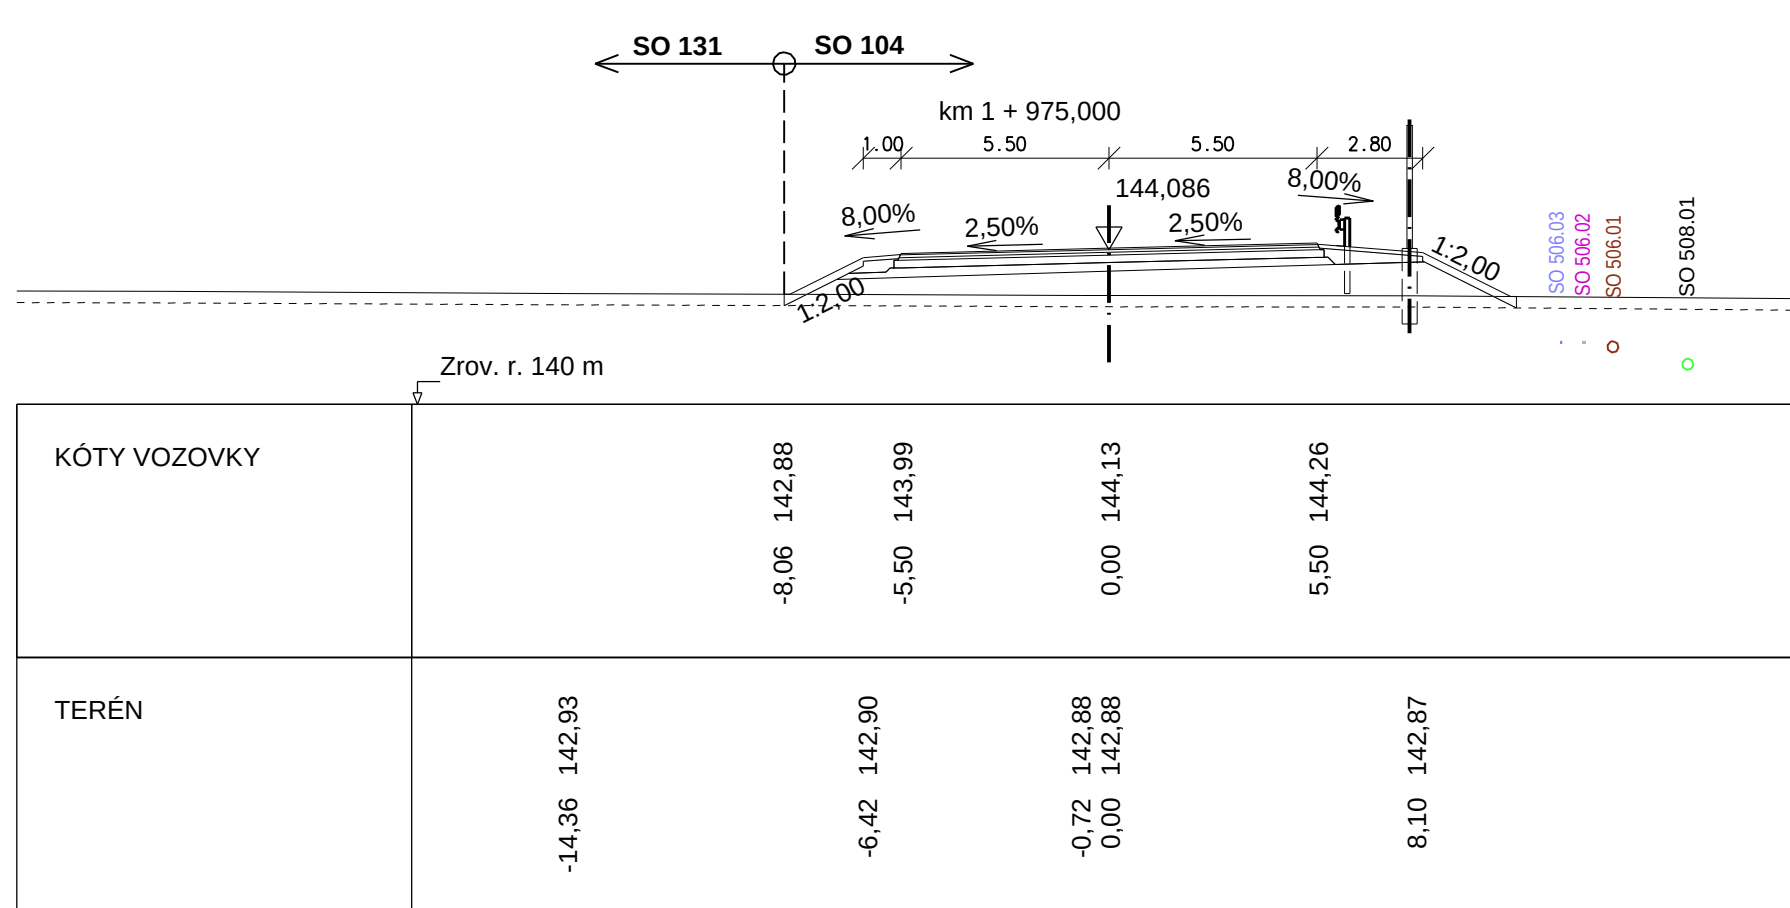
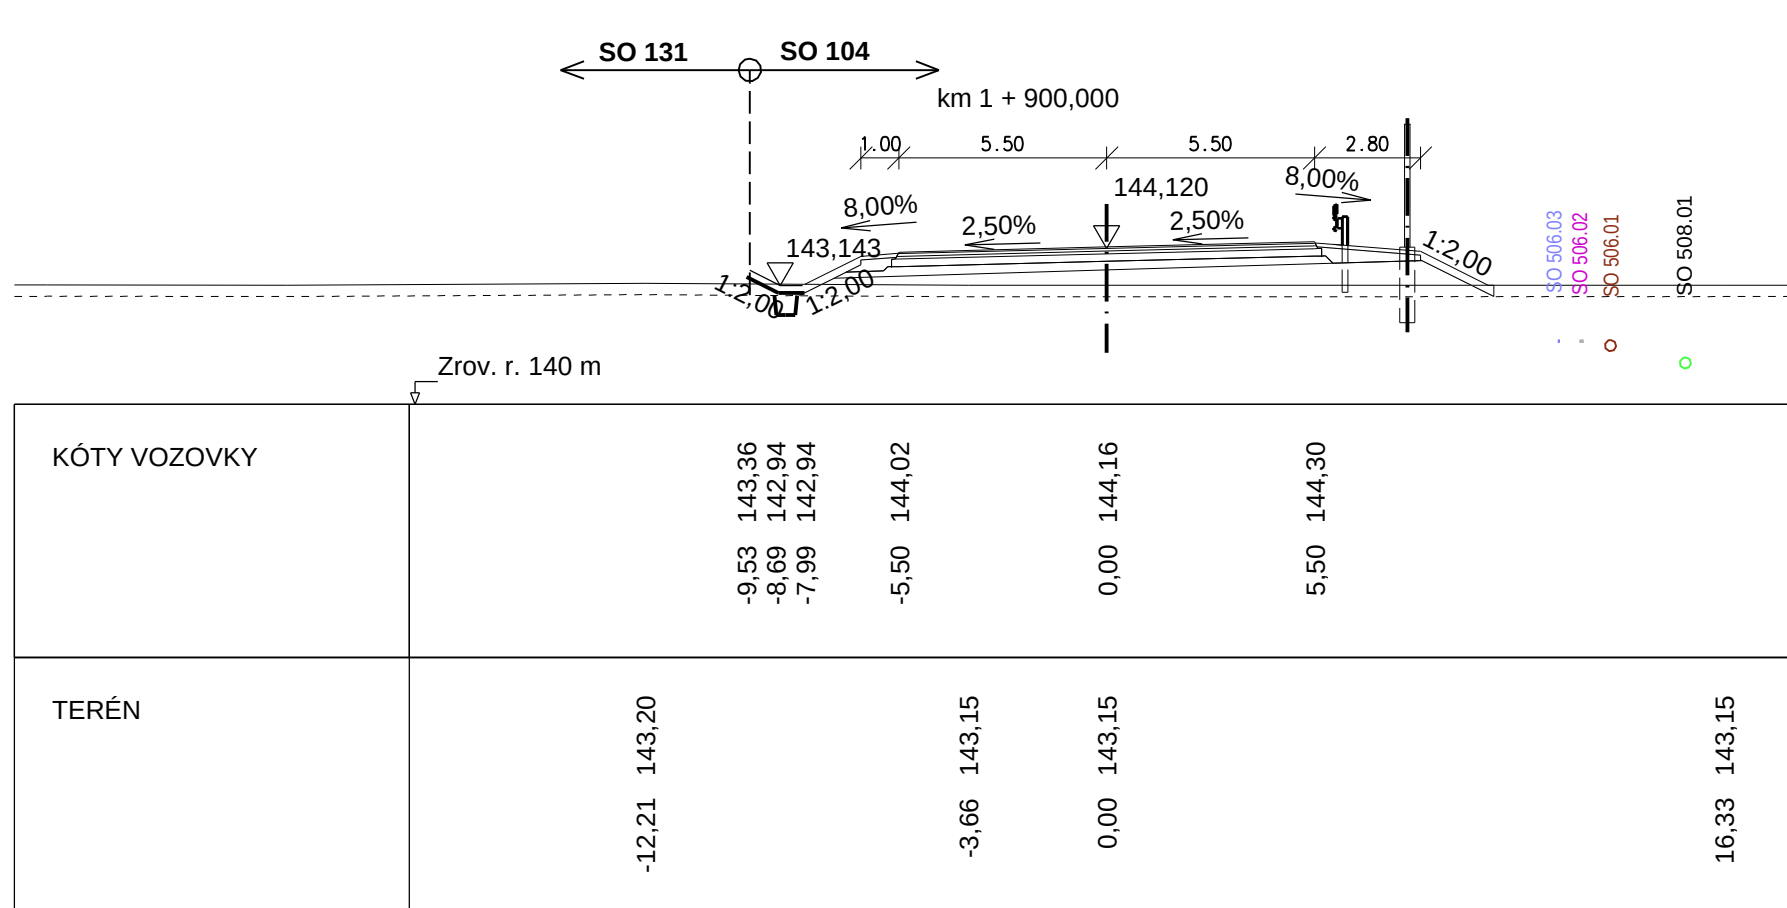
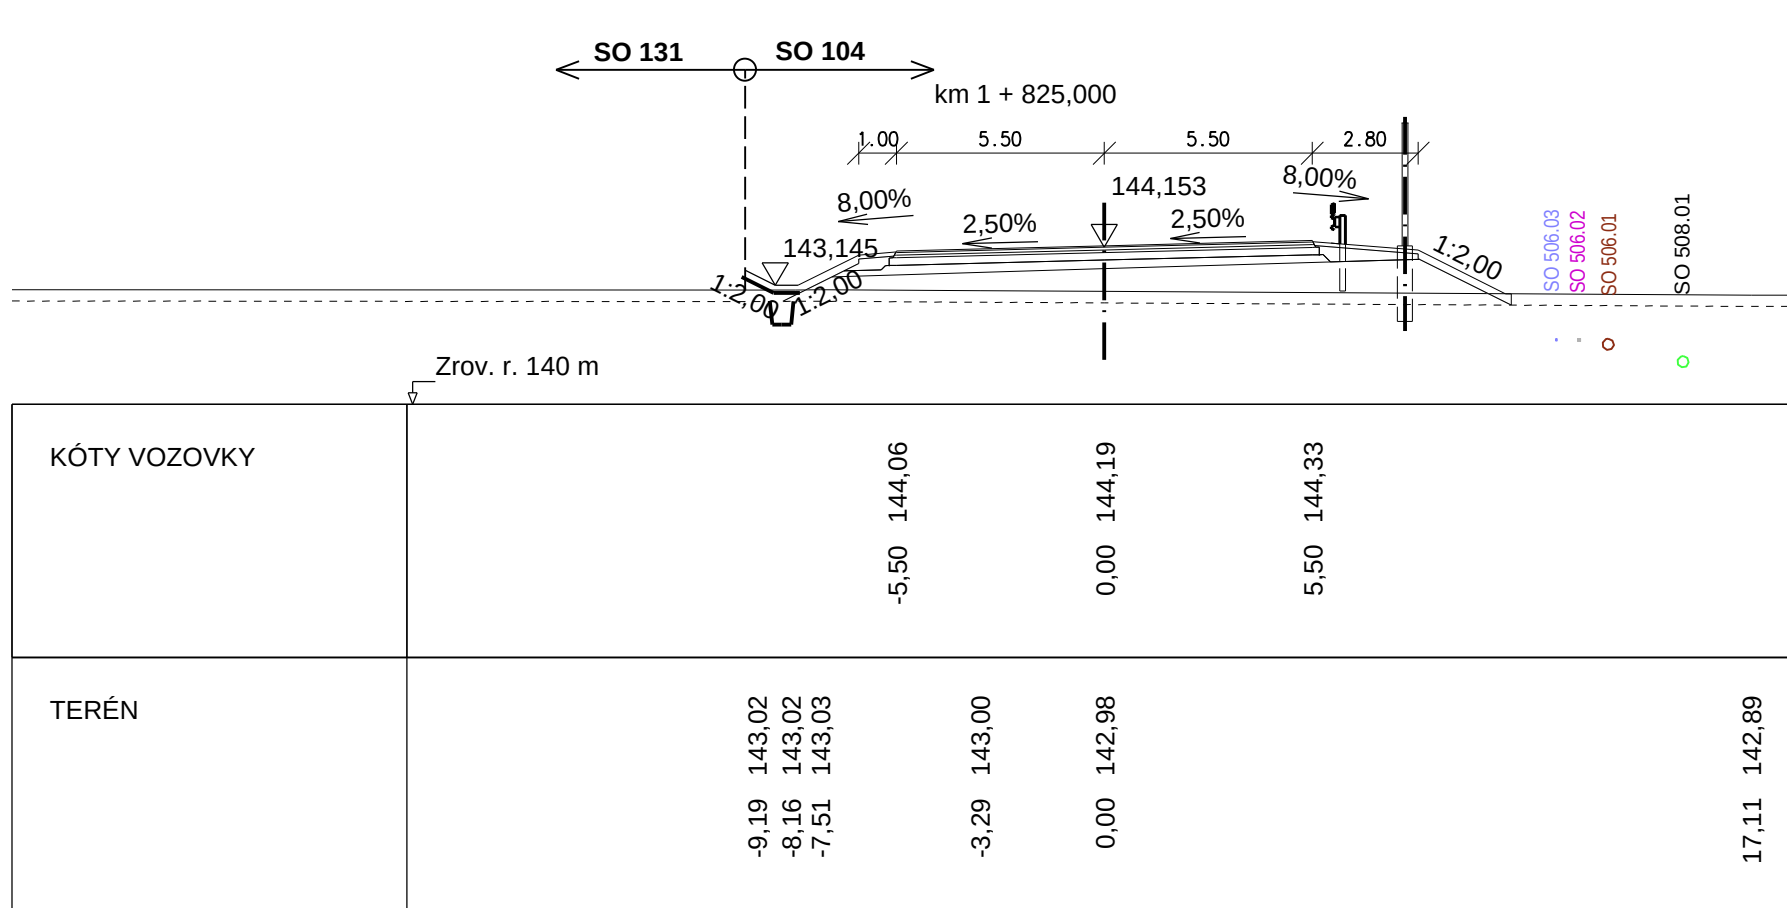
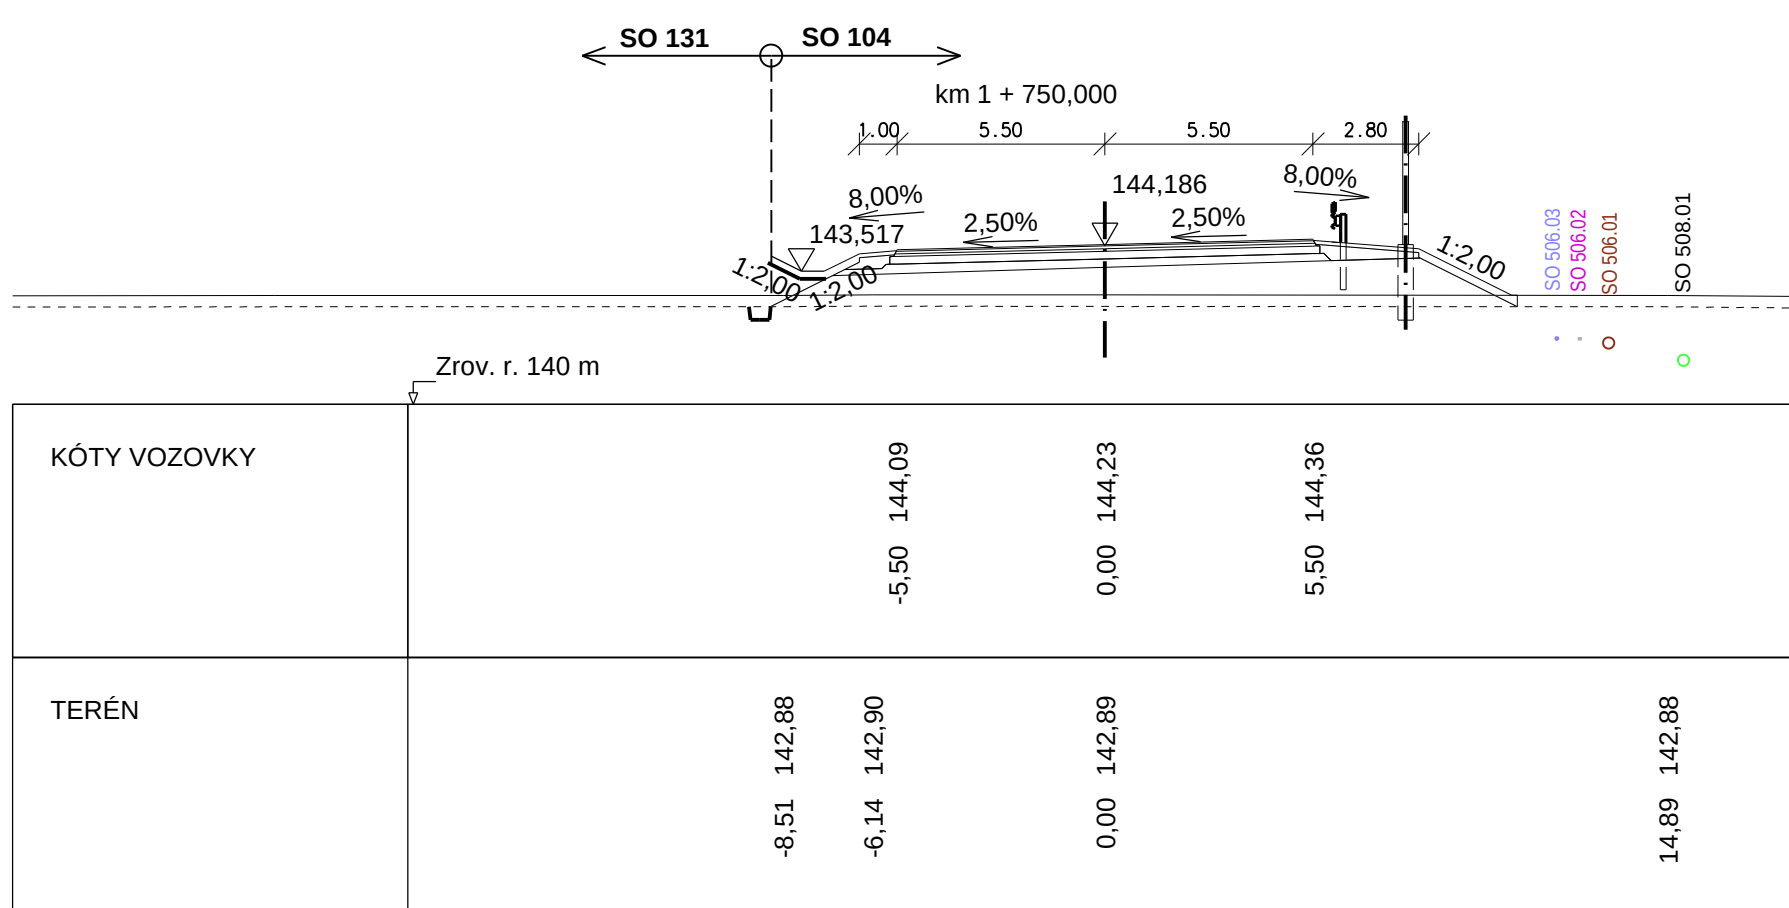
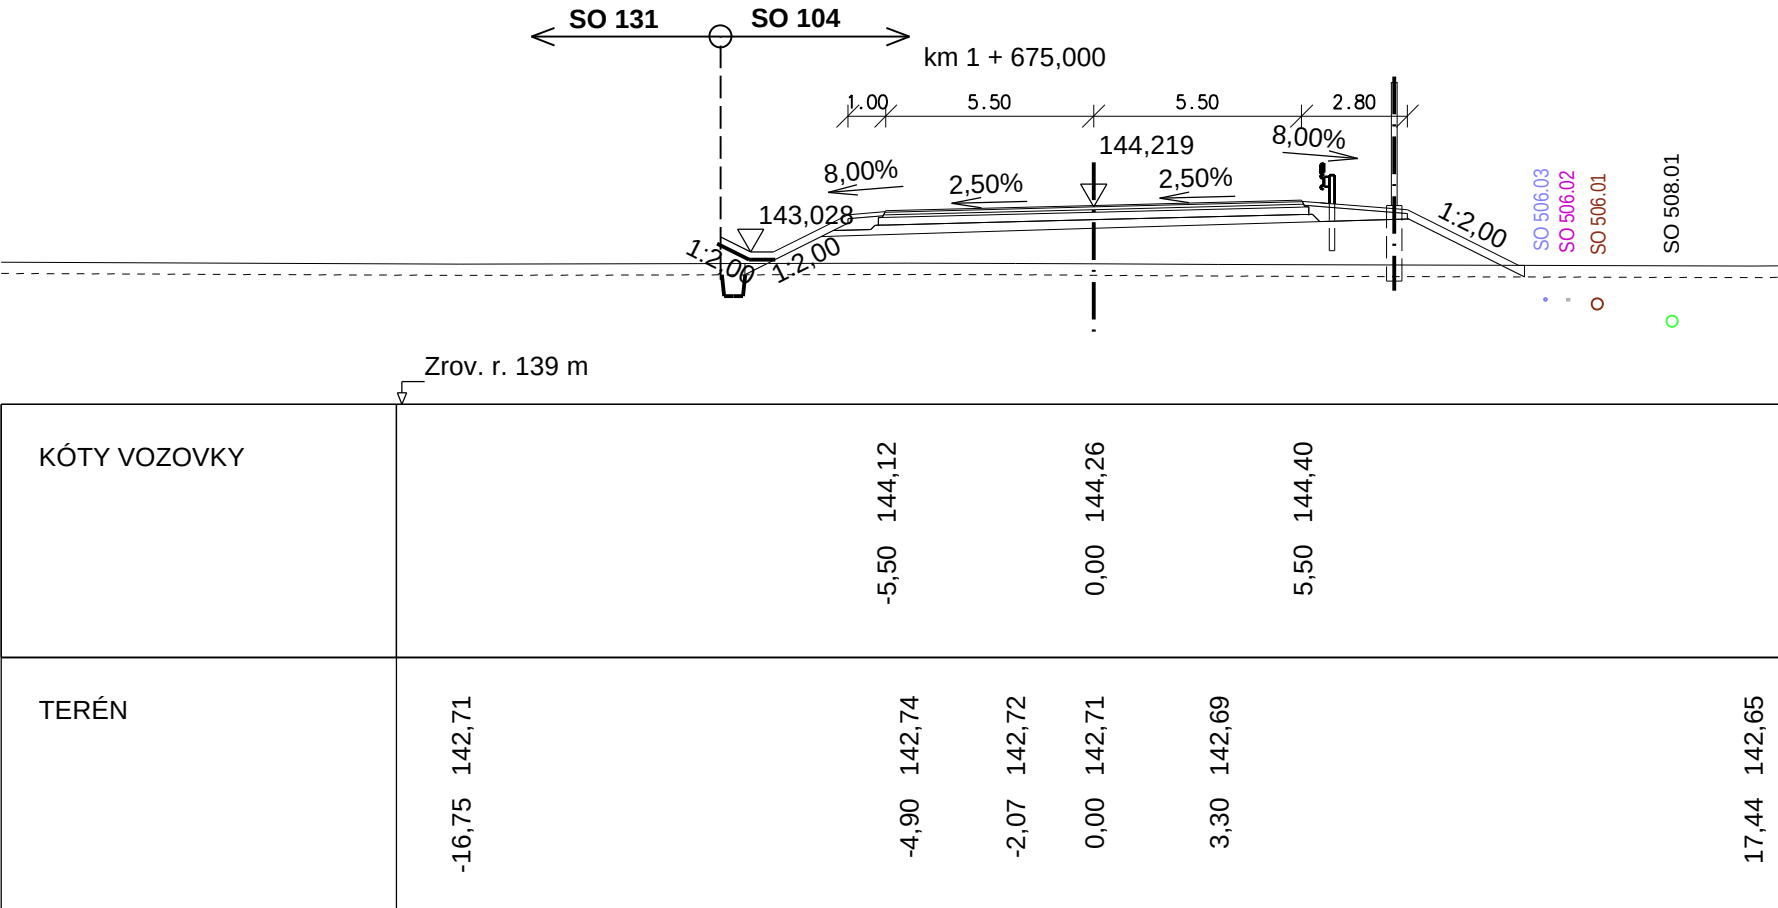
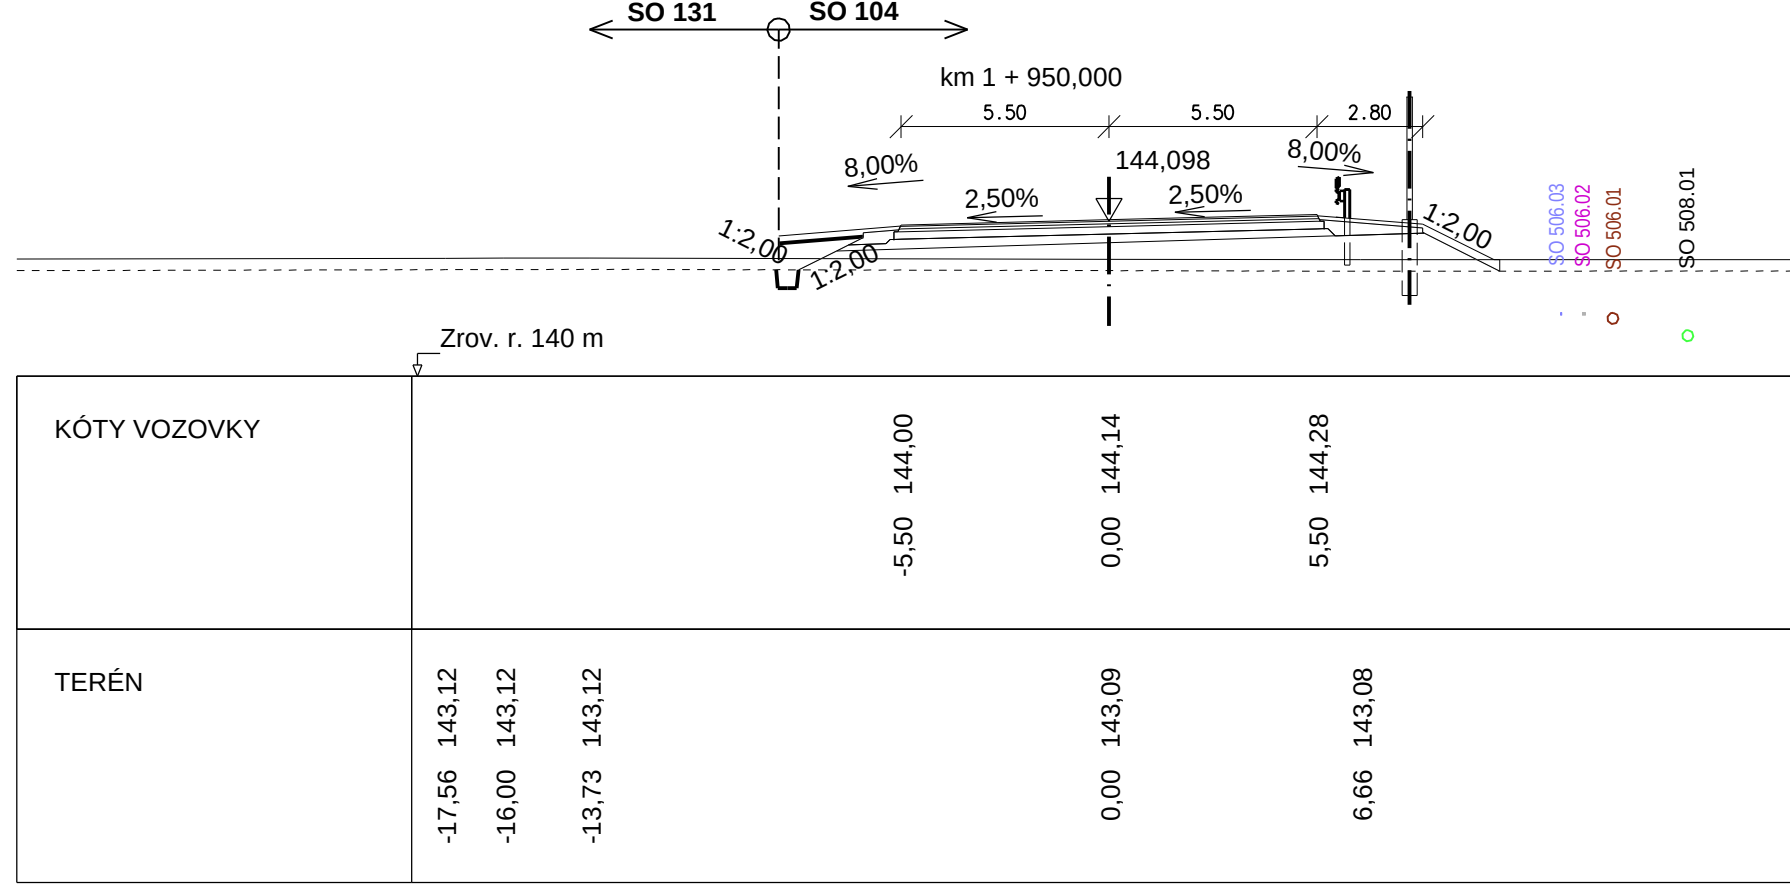
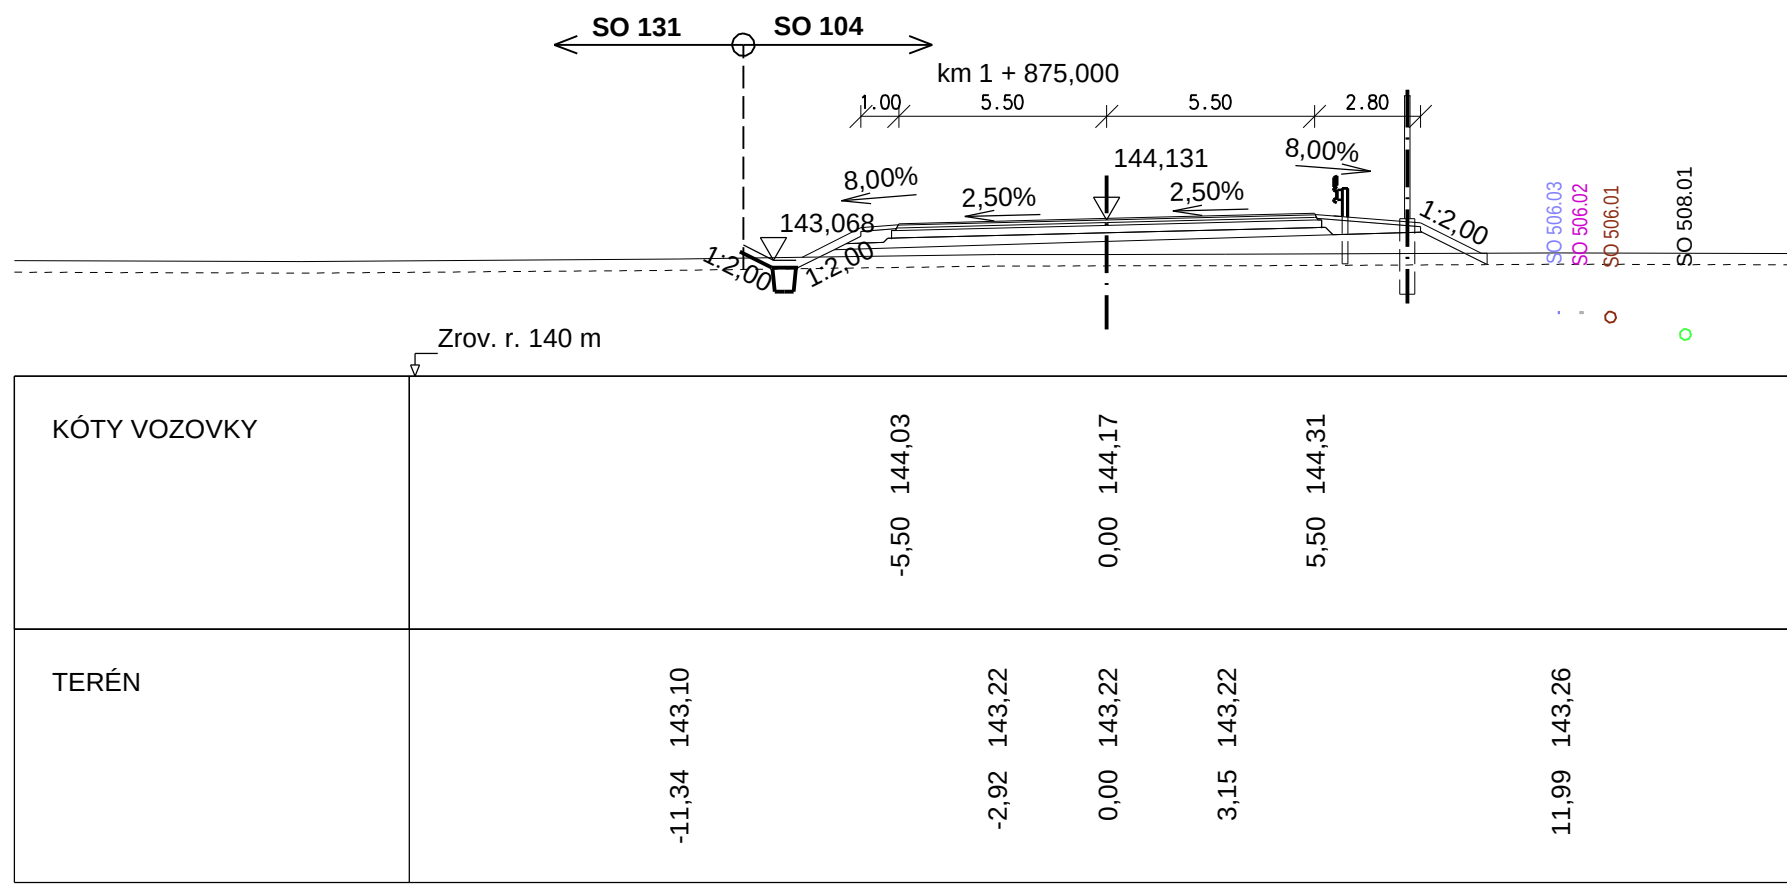
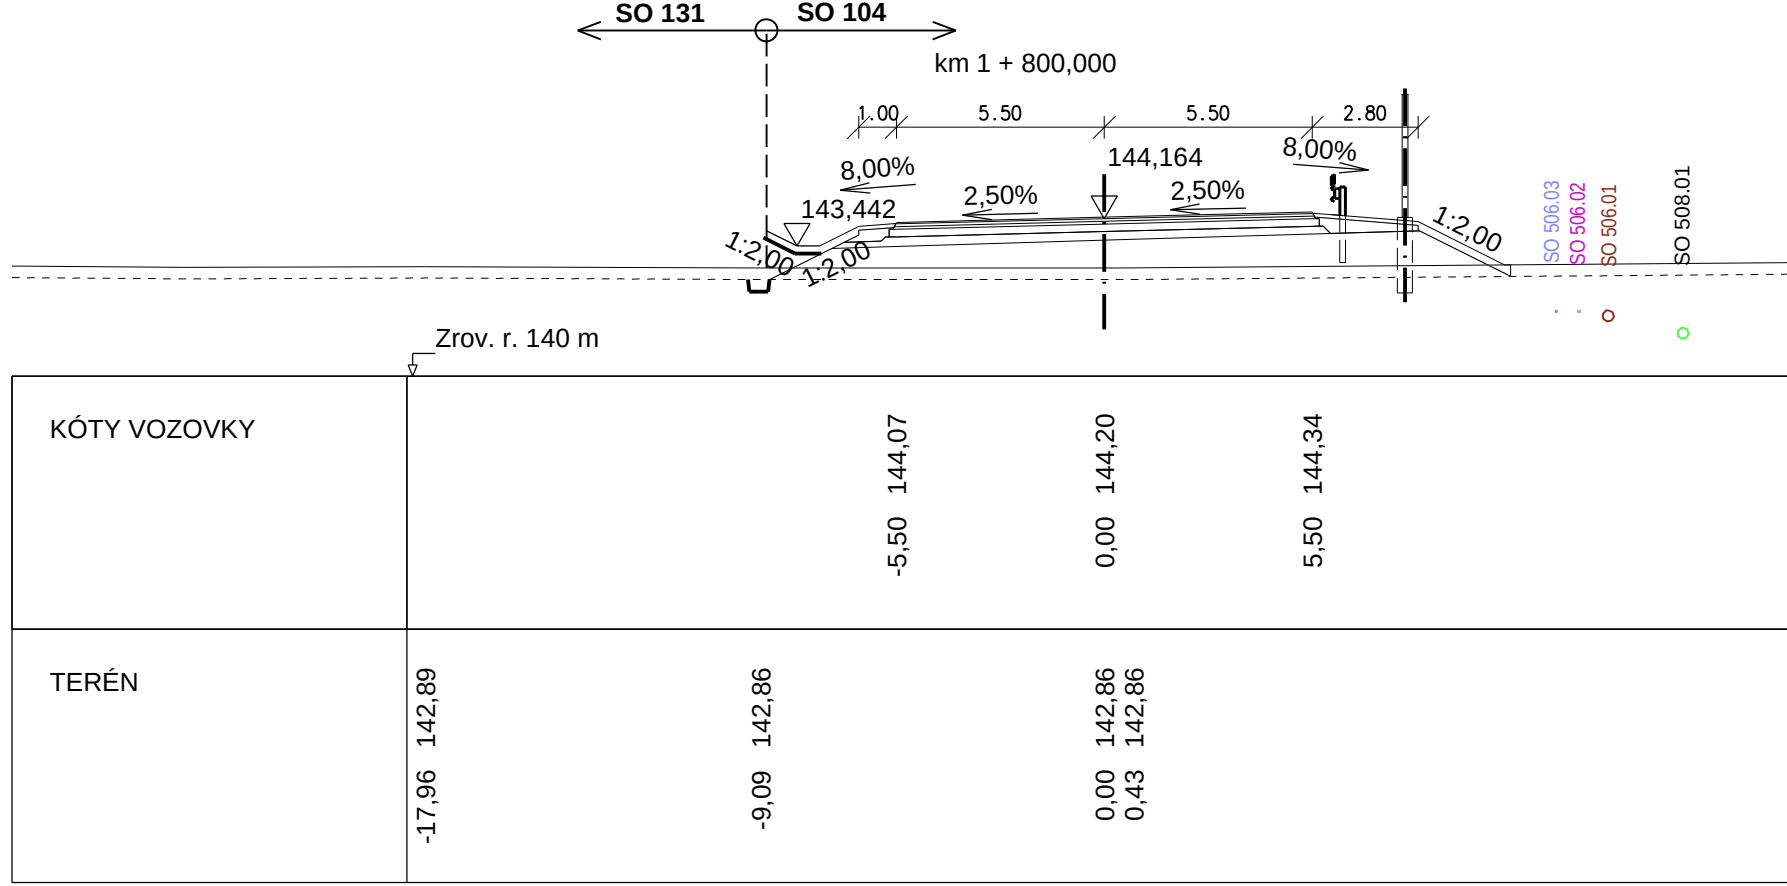
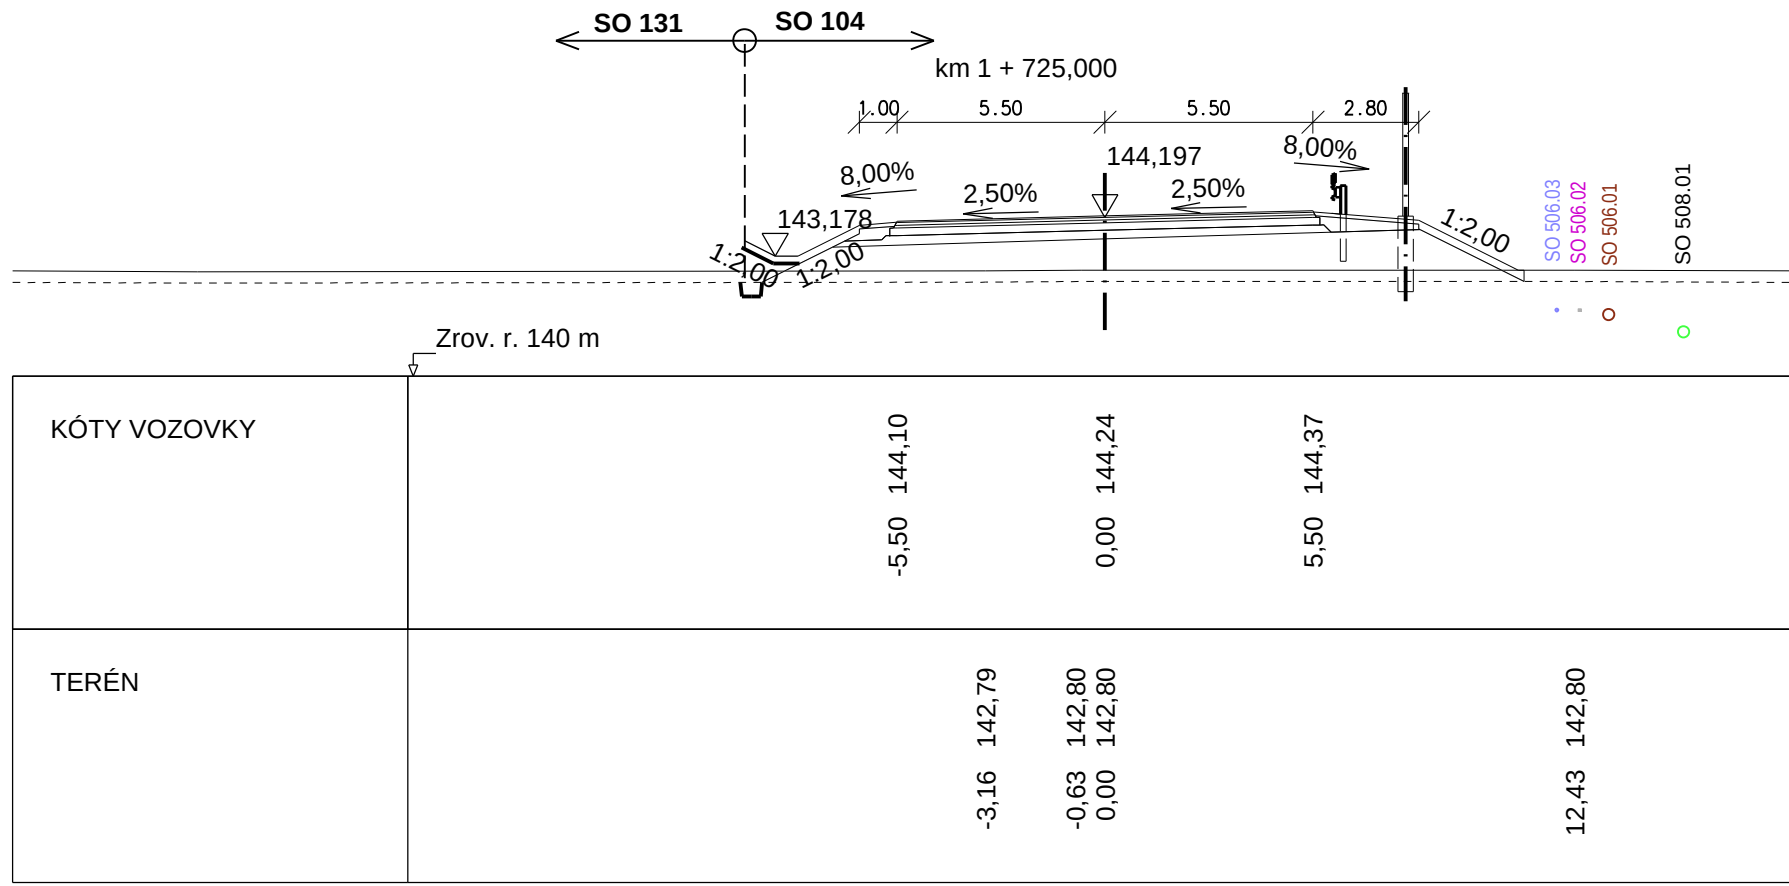


SO 104

5.3 PRIEČNE REZY km 1,650 00- km1,975 00 / CROSS SECTIONS km 1,650 00- km 1,975 00

M 1:200

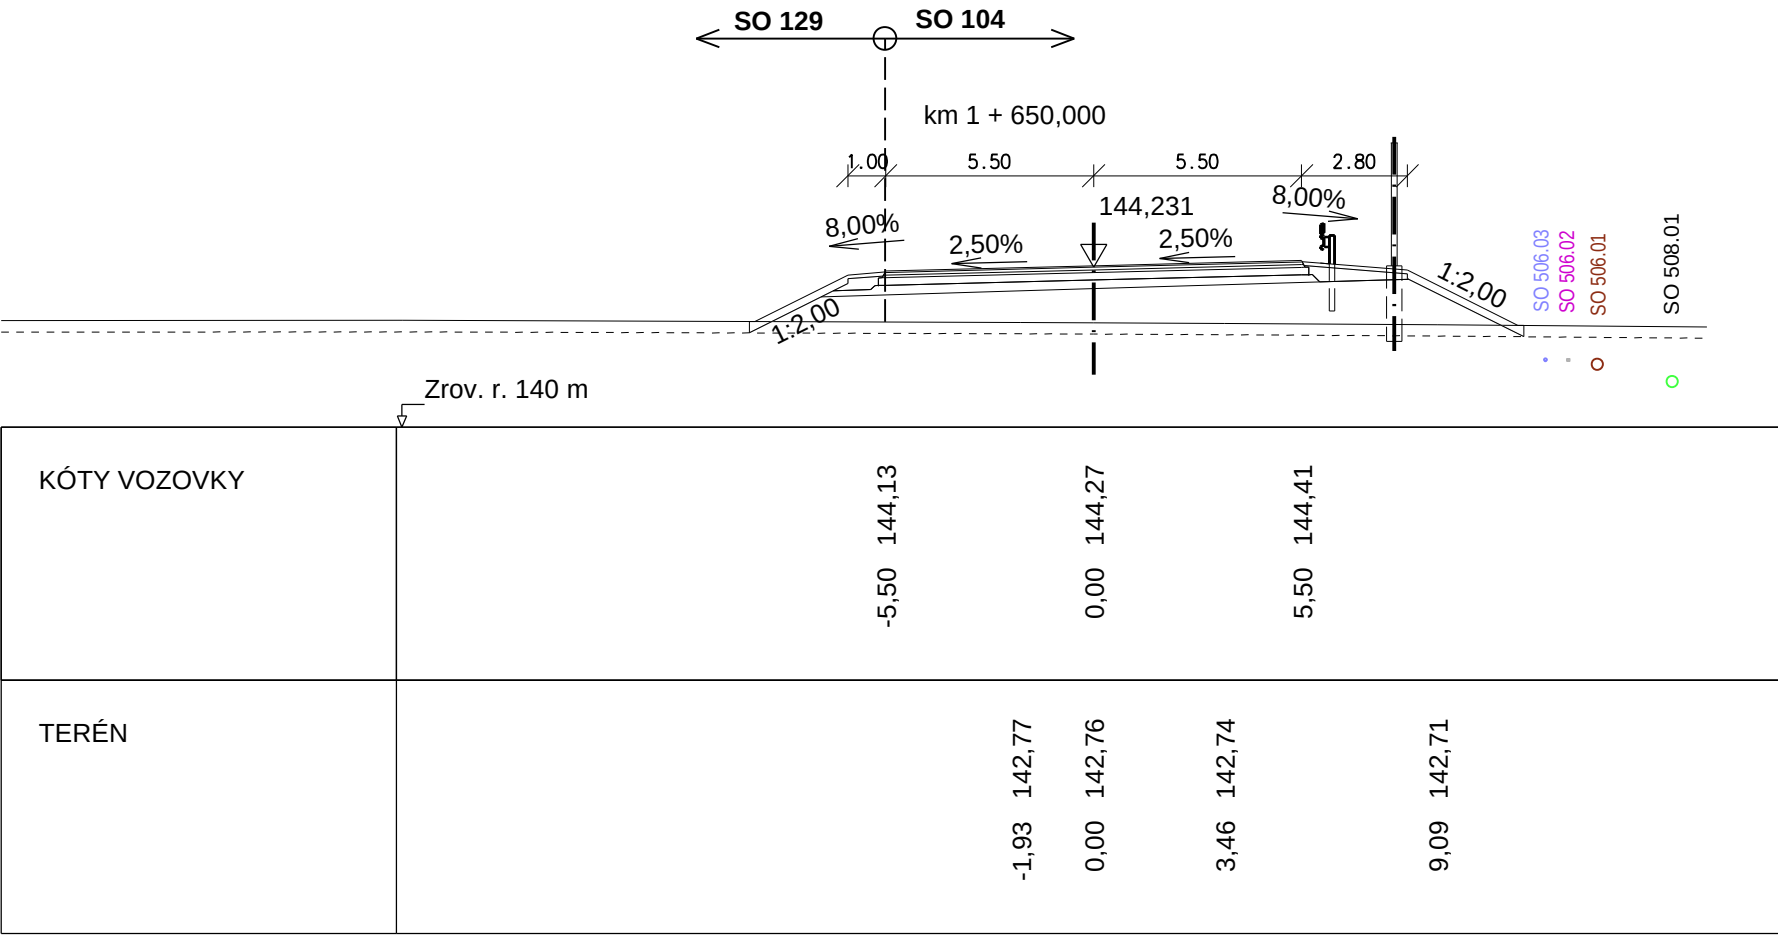

NÁZOV STAVBY			
PRÍPRAVA STRATEGICKÉHO PARKU NITRA			
PRÍPRAVA CESTNEJ INFRAŠTRUKTÚRY - STRATEGICKÝ PARK NITRA			
STAVEBNÍK/INVESTOR	Slovenská správa ciest		
STAVEBNÝ DOZOR	Slovenská správa ciest		PEČIATKA
ZODPOVEDNÝ SO		PODPIS	
ZHOTOVITEĽ STAVBY	ZDRUŽENIE „INFRAŠTRUKTÚRA NITRA“		PEČIATKA
Vedúci člen združenia:			
Doprastav, a.s., Drieňová 27, 826 56 Bratislava			
Člen združenia:			
STRABAG, s.r.o., Mlynské Nivy 61/A, 825 18 Bratislava			
RIADITEĽ STAVBY - PREDSTAVITEĽ ZHOTOVITEĽA		ING. J. ROVŇAN	

DOKUMENTÁCIA SKUTOČNÉHO REALIZOVANIA STAVBY

SO 104

ZHOTOVITEĽ DSR		DOPRAVOPROJEKT, a.s.	
DOPRAVOPROJEKT, a.s.		DIVÍZIA BRATISLAVA I	
K.M. INŽ. PROJEKTU		KOMINÁRSKA 2.4, 832 03 Bratislava	
82003 BRATISLAVA, KOMINÁRSKA 2.4		ING. S. BLUKOVSKÝ	
Č. ZAKAZKY		7782-03	
PODZODPOVEDNÝ DSR		PODPIS	
ZODPOVEDNÝ PROJEKTANT		ING. A. HLAVÁČEK	
VYPRACOVÁV		BC. L. GALLIK	
KONTROLÓVAV		ING. P. HURAJT	
KRAJ		NITRA	
KRAJ		NITRA	
OBJEKT / BUILDING		SO 104 KOMUNIKÁCIA MEDZI KRIŽOVATKOU „A“ STRATEGICKÝ PARK- PARKING	
SO 104 COMMUNICATION BETWEEN CROSSROAD D AND STRATEGIC PARK- PARKING POT		STUPEŇ	
NÁZOV PRÍLOHY / TITLE		PRIEČNE REZY km 1,650 00- km1,975 00	
CROSS SECTIONS km 1,650 00- km 1,975 00		ČÍS. PRÍLOHY	
		5.3	