




TLMIČ NÁRAZU HIASA AIR - H 100V v km 1,328 SO 104 vľavo M 1:25

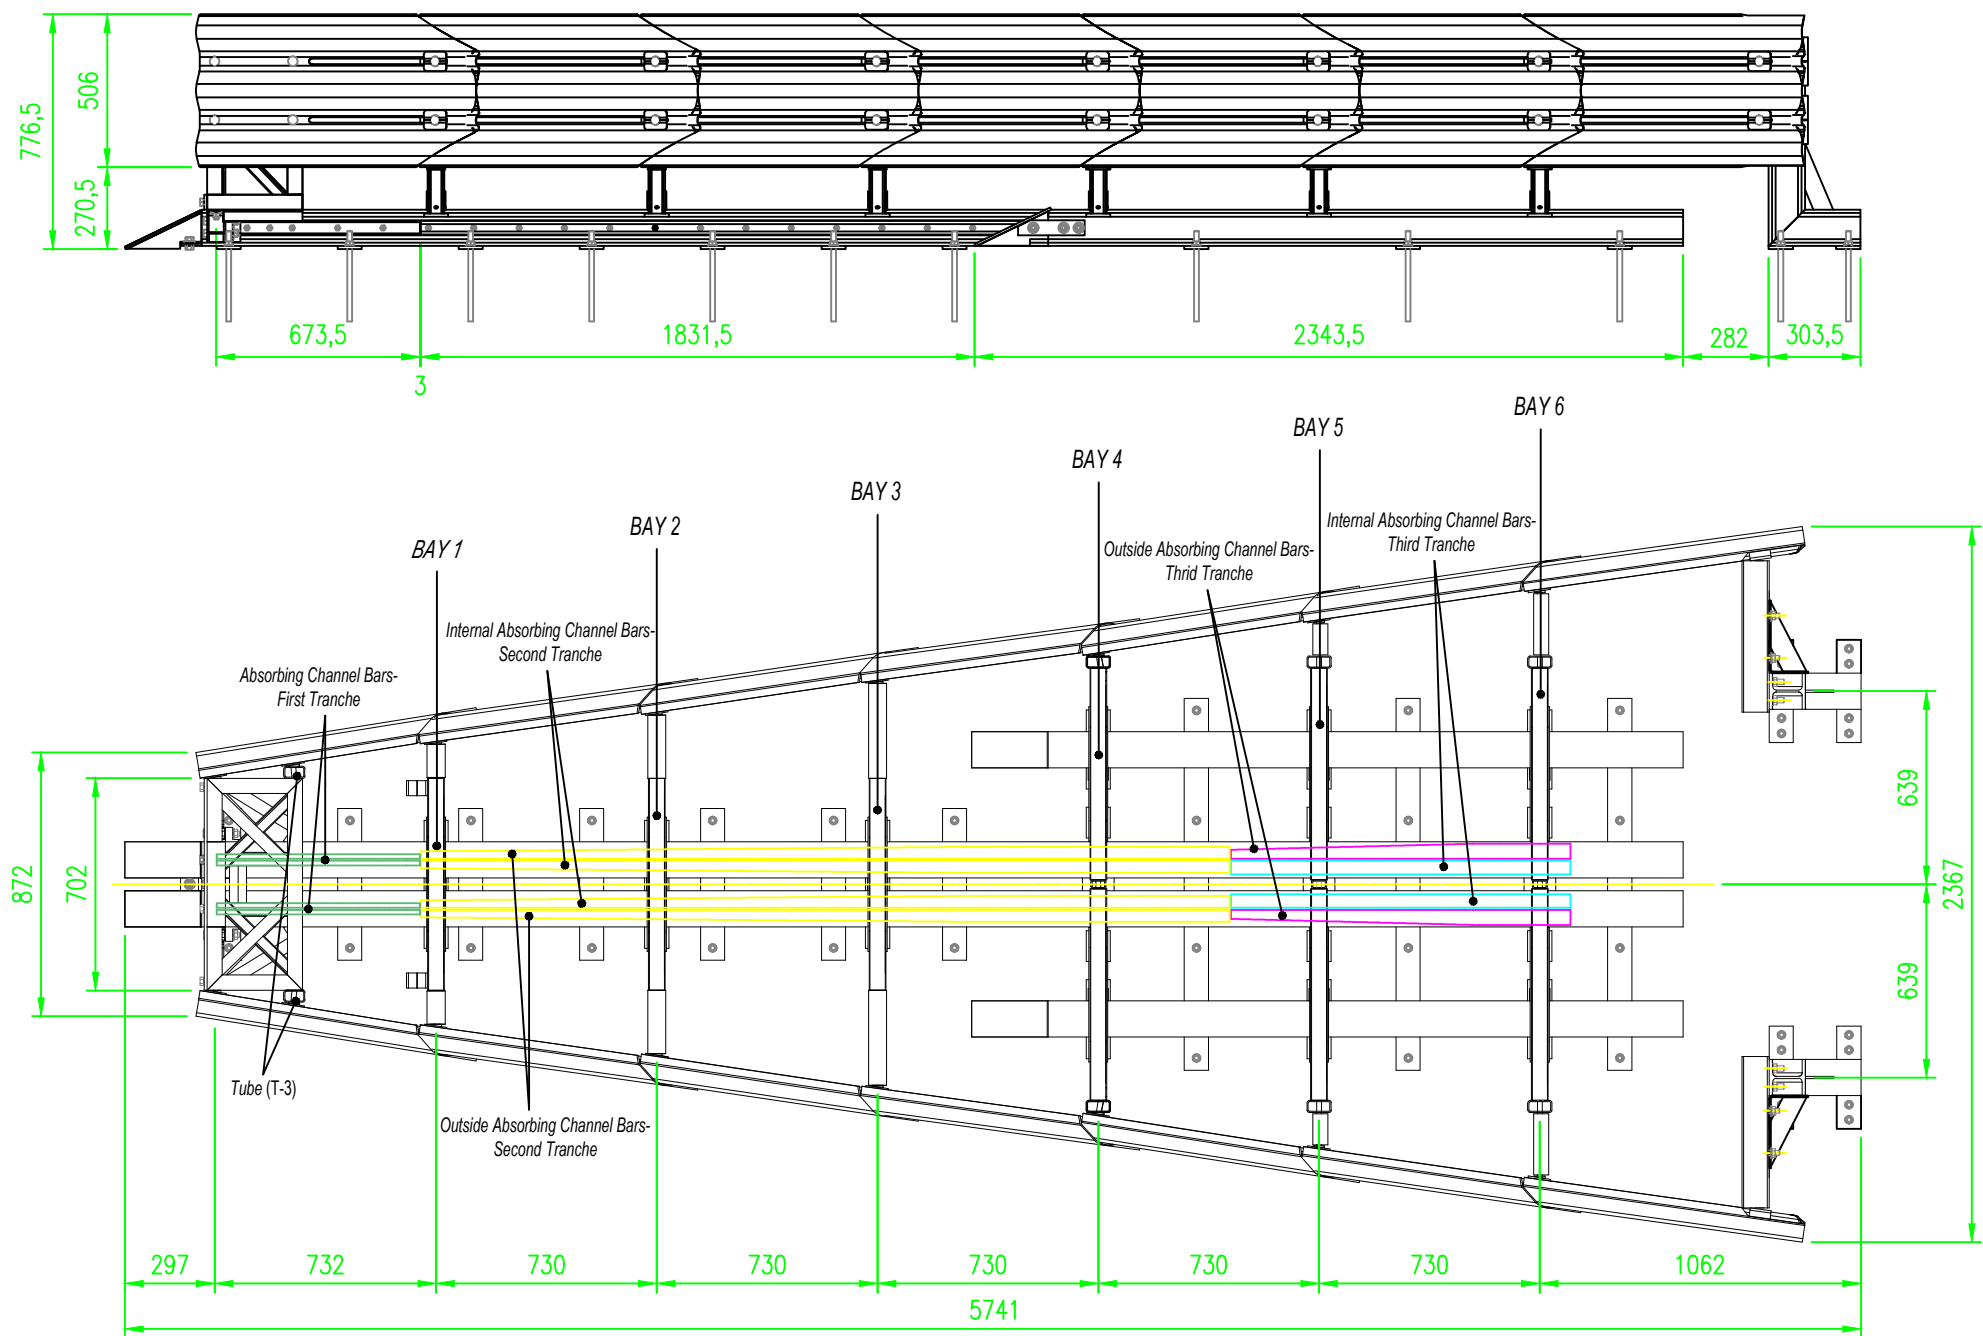

ZÁKLAD POD TLMIČ NÁRAZU HIASA AIR - H 100 V v km 1,328 SO 104 vľavo M 1:25

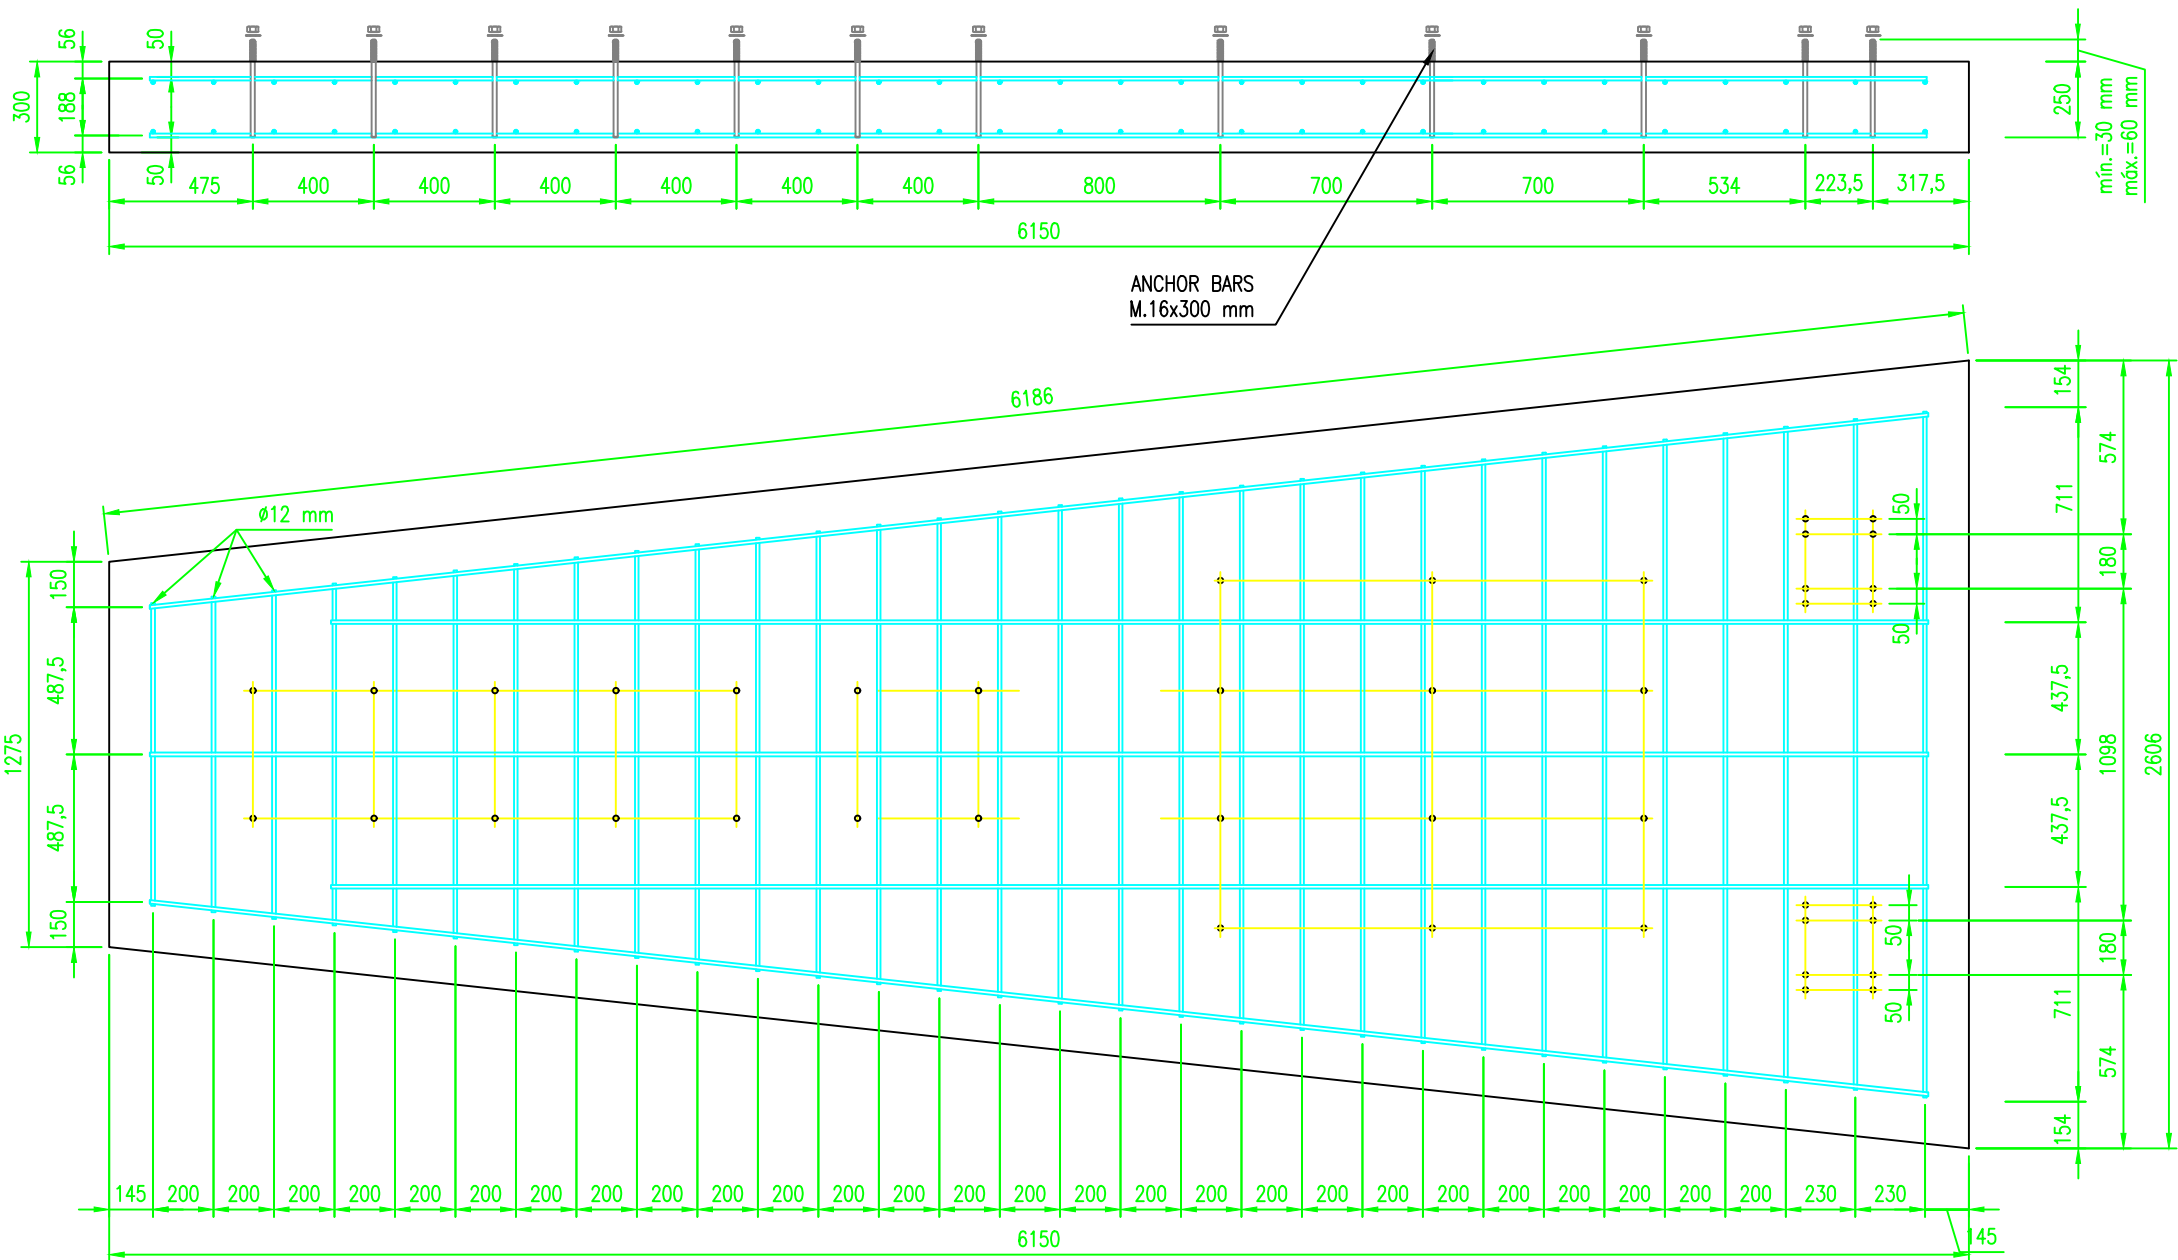



DETAIL ULOŽENIA TLMIČA NÁRAZU v km 1,328 SO 104 vľavo M 1:100

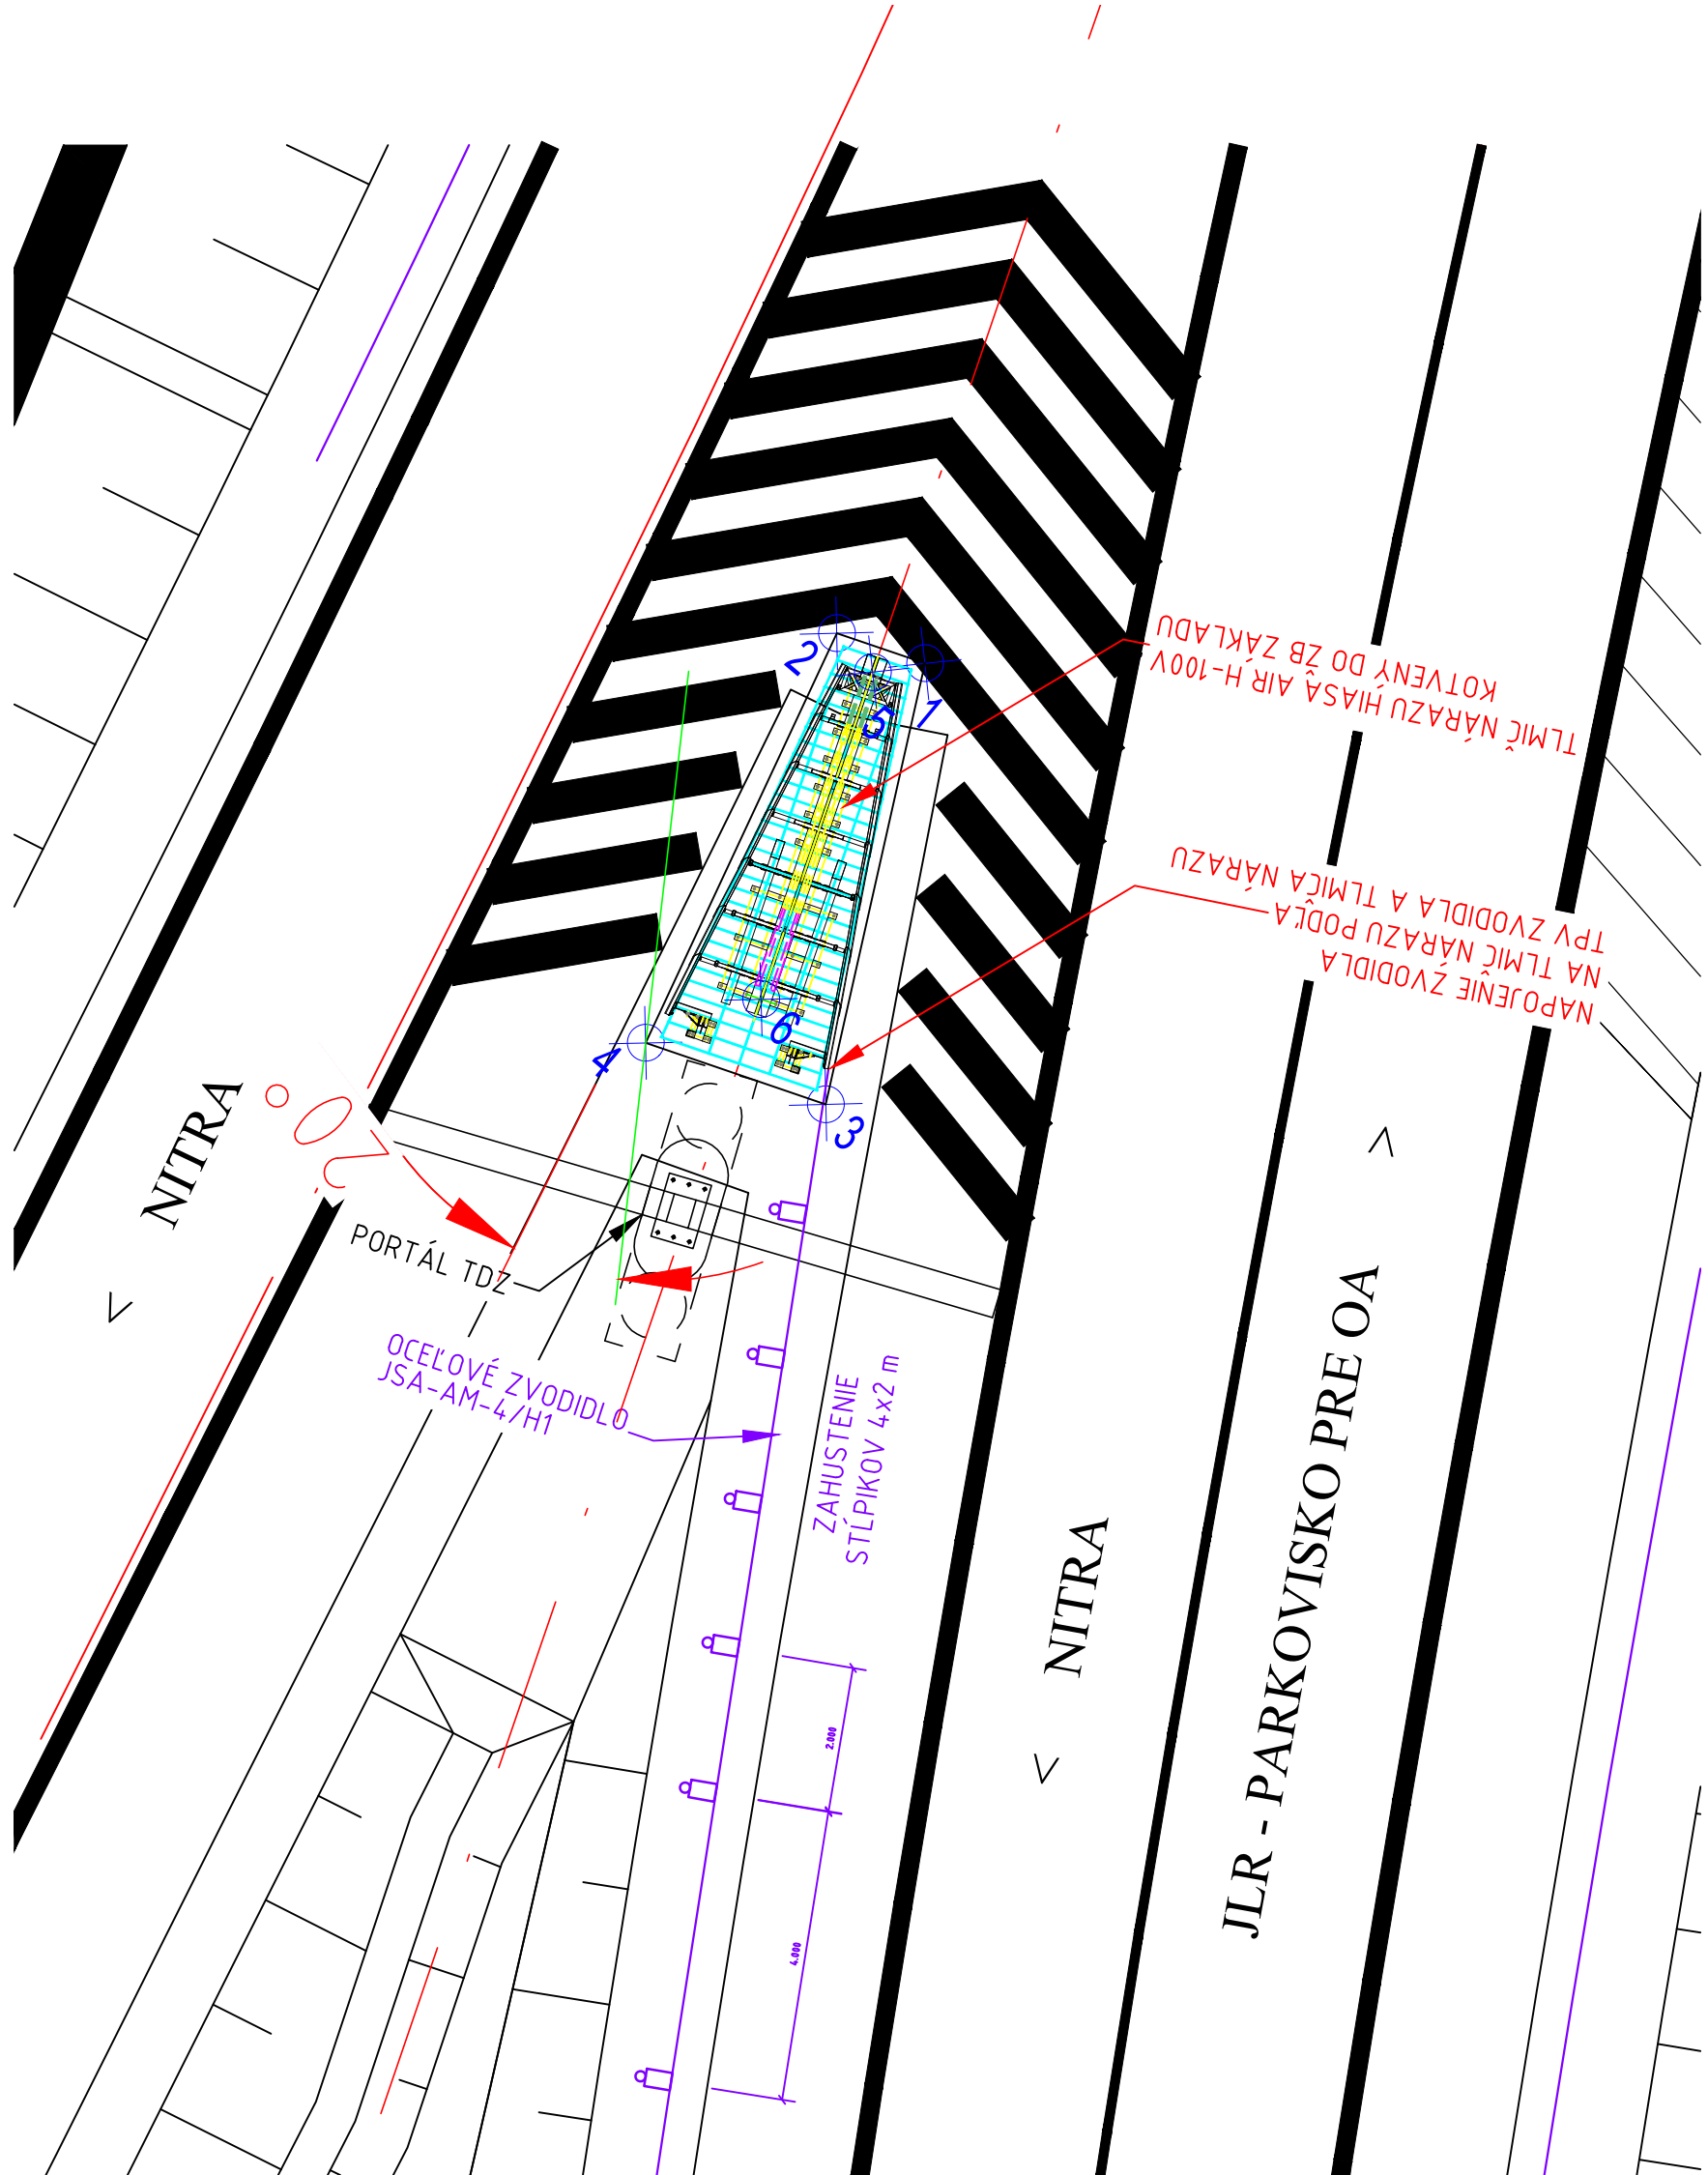

NÁZOV STAVBY PRÍPRAVA STRATEGICKÉHO PARKU NITRA PRÍPRAVA CESTNEJ INFRAŠTRUKTÚRY - STRATEGICKÝ PARK NITRA		
OBJEDNÁVATEĽ 	Slovenská správa ciest Miletičova 19, 826 19 Bratislava	
STAVEBNÝ DOZOR 	Slovenská správa ciest Miletičova 19, 826 19 Bratislava	
ZHOTOVITEĽ STAVBY  	ZDRUŽENIE „INFRAŠTRUKTÚRA NITRA“ Vedúci člen združenia: Doprastav, a.s., Drieňová 27, 826 56 Bratislava Člen združenia: STRABAG, s.r.o., Mlynské Nivy 61/A, 825 18 Bratislava	

DOKUMENTÁCIA SKUTOČNÉHO REALIZOVANIA STAVBY

SO 104

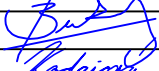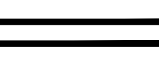ZHOTOVITEĽ DSRs:  DOPRAVOPROJEKT, o.s. DIVÍZIA BRATISLAVA I 83203 BRATISLAVA, KOMINÁRSKA 2,4		DOPRAVOPROJEKT, a.s. DIVÍZIA BRATISLAVA I Kominárska 2,4, 832 03 Bratislava		
RIADITEĽ DIV. BRATISLAVA I		ING. S. BUKOVINSKÝ	PODPIS	
HL. INŽ. PROJEKTU		ING. M. KODAJOVÁ	PODPIS	
Č. ZAKAZKY		7782-03		
PODZHOTOVITEĽ DSRs:  stredisko Košice Tomášikova 35, 040 01 Košice		ZODPOVEDNÝ PROJEKTANT	ING. A. HLAVÁČEK	PODPIS
		VYPRACOVAL	ING. S. DIBALOVÁ	PODPIS
		KONTROLOVAL	ING. P. MIŠANKO	PODPIS
KRAJ: NITRIANSKY OKRES: NITRA		KATASTR. ÚZEMIE: k.ú. Mlynáre, Lužianky, Dražovce, Zbehy, Čakajovce, Zobor	DÁTUM	09.2018
			FORMÁT	8 A4
OBJEKT / BUILDING			MIERKA	1:100, 25
SO 104 KOMUNIKÁCIA MEDZI KRÍŽOVATKOU "D" A STRATEGICKÝ PARK - PARKING			STUPEŇ	DSRS
SO 104 COMMUNICATION BETWEEN CROSSROAD "D" AND STRATEGIC PARK - PARKING POT			ČÍS. ZAKAZKY	16BA11007
NÁZOV PRÍLOHY/ TITLE		SITUÁCIA TLMIČA NÁRAZU		ČÍS. PRÍLOHY: 7.