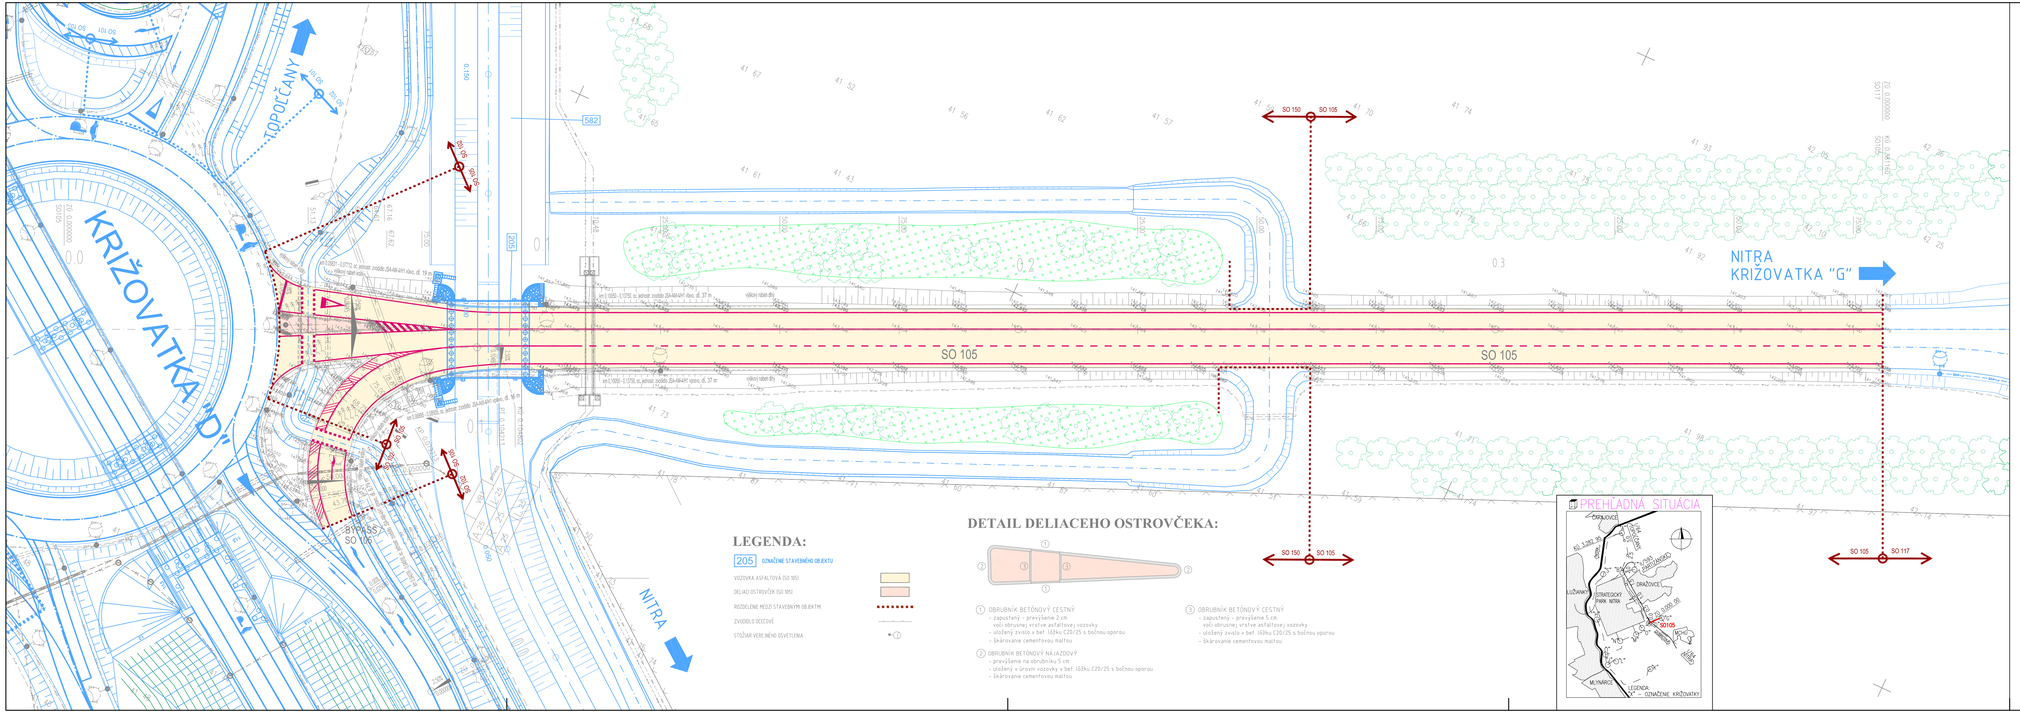

NÁZOV STAVBY

PRÍPRAVA STRATEGICKÉHO PARKU NITRA
PRÍPRAVA CESTNEJ INFRAŠTRUKTÚRY - STRATEGICKÝ PARK NITRA

OBJEDNÁVATEĽ:	Slovenská správa ciest Miletičova 19, 826 19 Bratislava	
STAVEBNÝ DOZOR:	Slovenská správa ciest Miletičova 19, 826 19 Bratislava	PEČIATKA
	ZODPOVEDNÝ SD	PODPIS

ZHOTOVITEĽ STAVBY	ZDRUŽENIE „INFRAŠTRUKTÚRA NITRA" Vedúci člen združenia: Doprastav, a.s., Drieňová 27, 826 56 Bratislava Člen združenia: STRABAG, s.r.o., Mlynské Nivy 61/A, 825 18 Bratislava	PEČIATKA
	RIADITEĽ STAVBY - PREDSTAVITEĽ ZHOTOVITEĽA ING. J. ROVŇAN	PODPIS

DOKUMENTÁCIA SKUTOČNÉHO REALIZOVANIA STAVBY

SO 105

ZHOTOVITEĽ DSRS: DOPRAVOPROJEKT, a.s. DIVÍZIA BRATISLAVA I 832 03 BRATISLAVA, KOMINÁRSKA 2,4	DOPRAVOPROJEKT, a.s. DIVÍZIA BRATISLAVA I Kominárska 2,4, 832 03 Bratislava	
	RIADITEĽ DIV. BRATISLAVA I ING. S. BUKOVINSKÝ	PODPIS
	HL. INŽ. PROJEKTU ING. M. KODAJOVÁ	PODPIS
	Č. ZÁKAZKY 7782-03	

PODZHOTOVITEĽ DSRS: DOPRAVOPROJEKT, a.s. DIVÍZIA BRATISLAVA I 832 03 BRATISLAVA, KOMINÁRSKA 2,4		
	ZODPOVEDNÝ PROJEKTANT ING. M. KODAJOVÁ	PODPIS
	VYPRACOVAL ING. K. NITTRIANSKY	PODPIS
	KONTROLOVAL ING. M. KODAJOVÁ	PODPIS

KRAJ: NITRIANSKY OKRES: NITRA	KATASTR. ÚZEMIE: k.ú. Mlynárce, Lužianky, Dražovce, Zbehy, Čakajovce, Zobor	DÁTUM	09.2018
		FORMÁT	5 A4
OBJEKT / BUILDING SO 105 ÚČELOVÁ KOMUNIKÁCIA MEDZI KRIŽOVATKOU „D" A „G", BYPASSY SO 105 SPECIAL COMMUNICATION BETWEEN CROSSROADS D AND G, BYPASSES		MIERKA	1:500
		STUPEŇ	DSRS
		ČÍS. ZÁKAZKY	7782-03
NÁZOV PRÍLOHY/ TITLE SITUÁCIA LAYOUT		ČÍS. SÚPRAVY:	ČÍS. PRÍLOHY: 2