
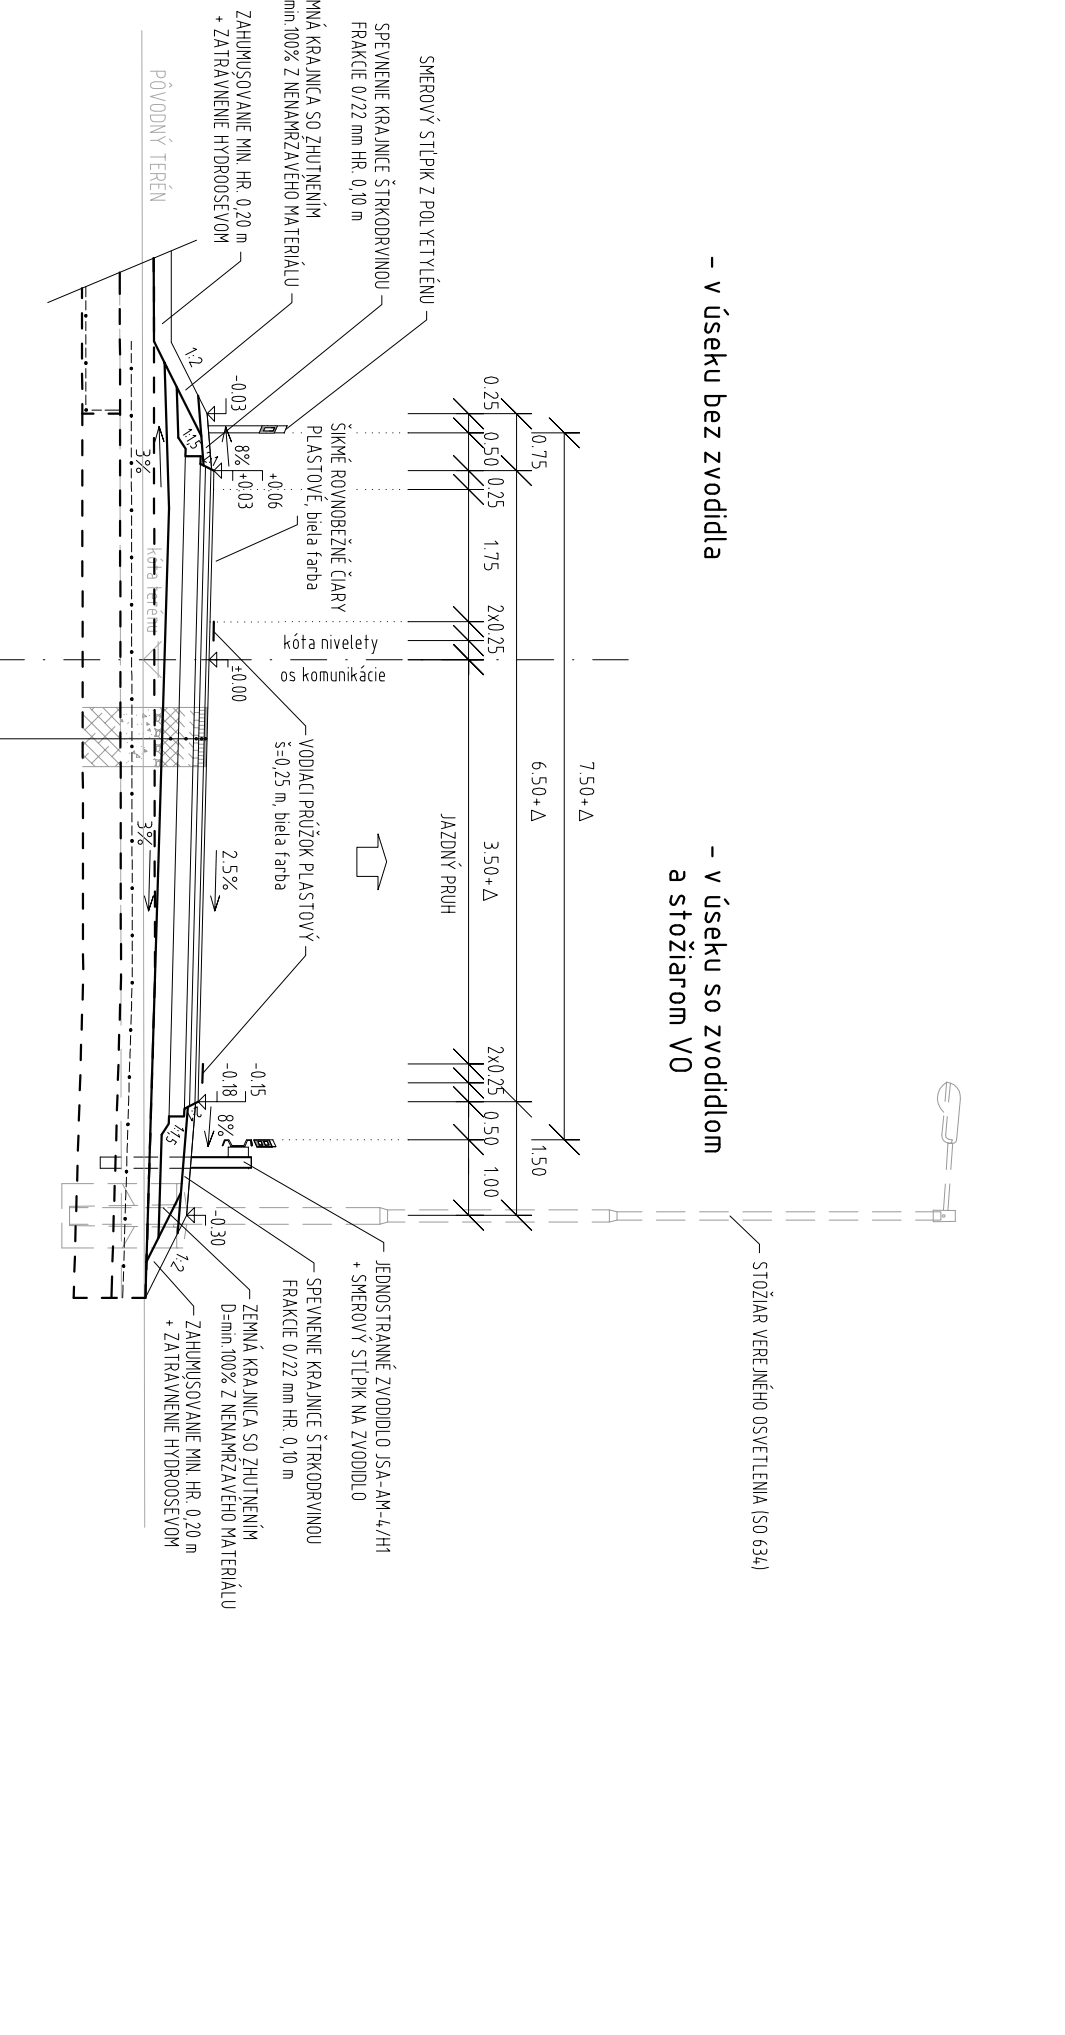
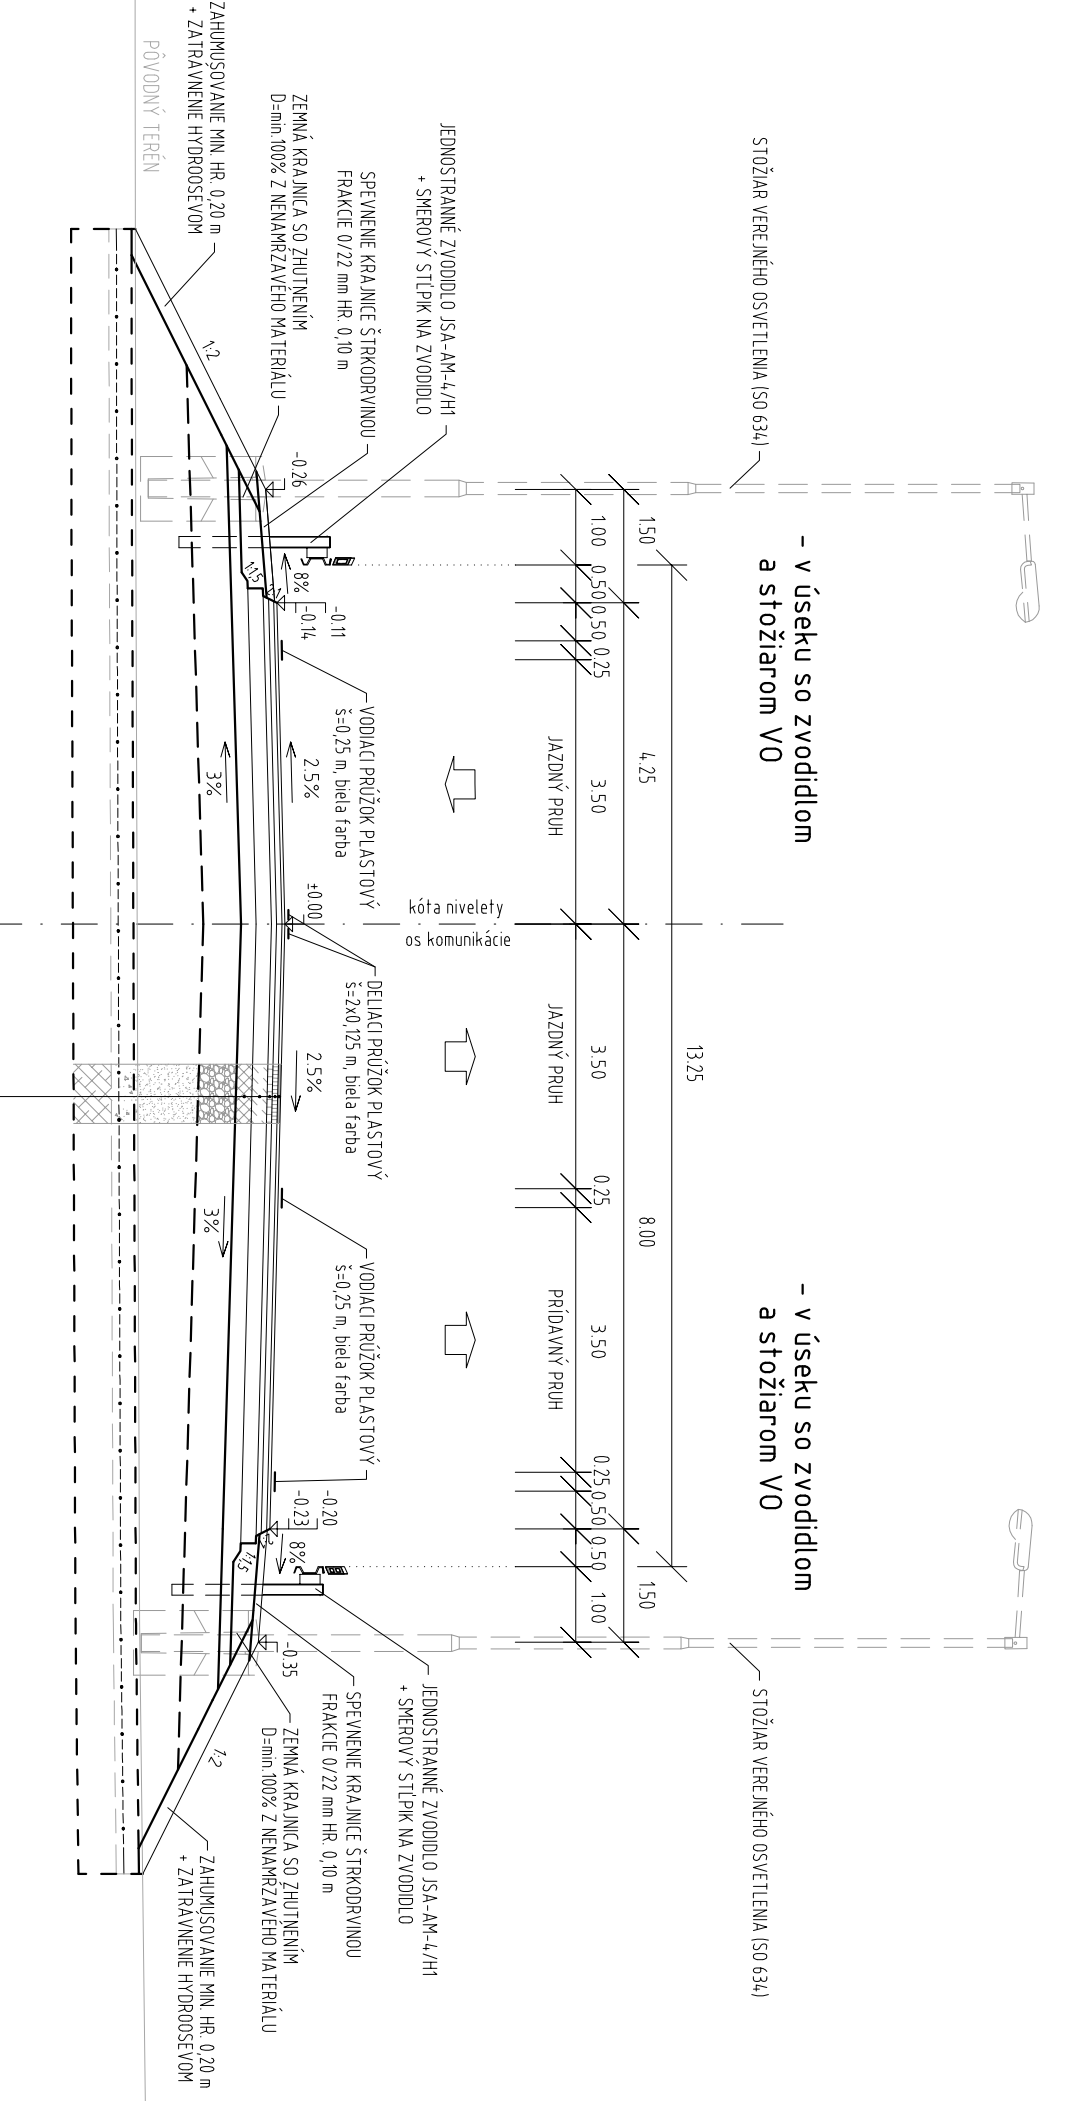



SO 105 účelová komunikácia medzi križovatkou „D“ a „G“, bypassy kategórie MOK 9,5/60 v priamej (v úseku s prídavným pruhom)

SO 105 účelová komunikácia medzi križovatkou „D“ a „G“, bypassy kategórie MOK 9,5/60 v priamej (v úseku s prídavným pruhom)


SO 105 účelová komunikácia medzi križovatkou „D“ a „G“, bypassy jednospruhový jednosmerný bypass v oblúku

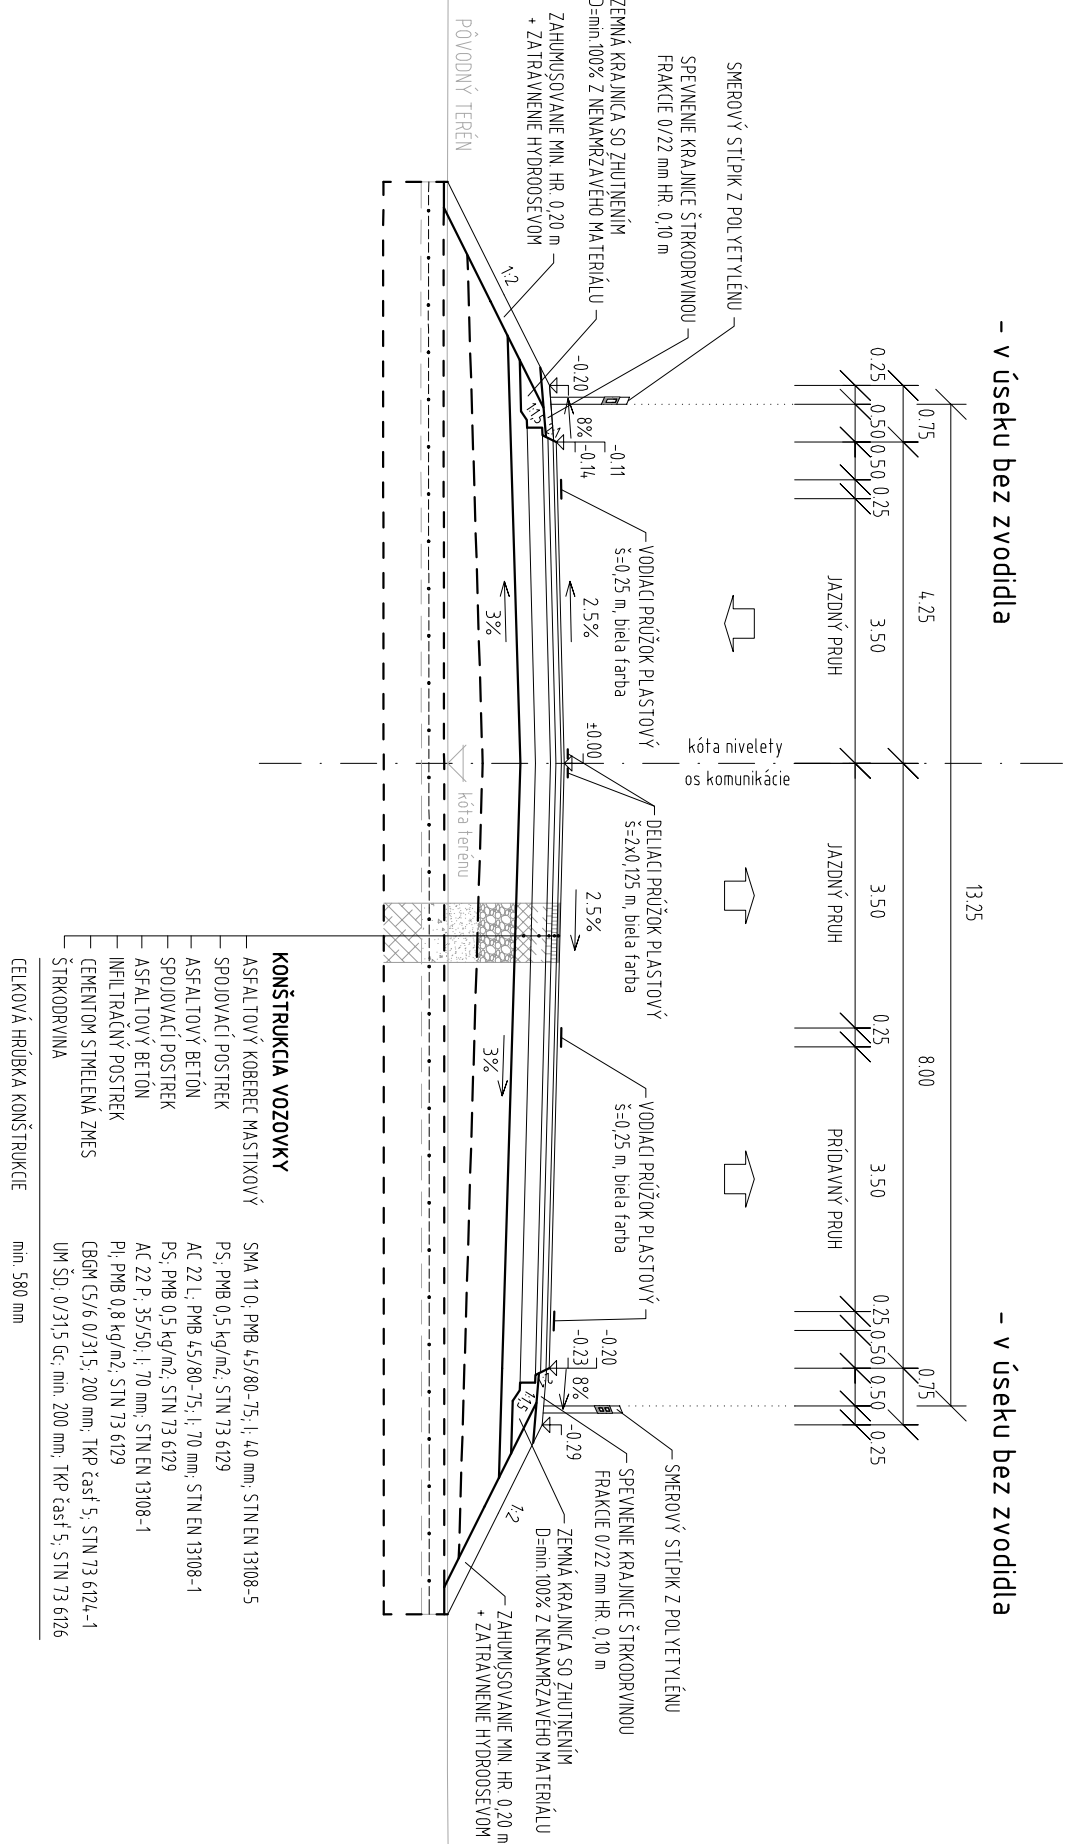

DETAIL BETÓNOVÉHO NÁJAZDOVÉHO OBRUBNÍKA V MESTE SPEVNENÉHO DELACEHO OSTROVČEKA M 1:50

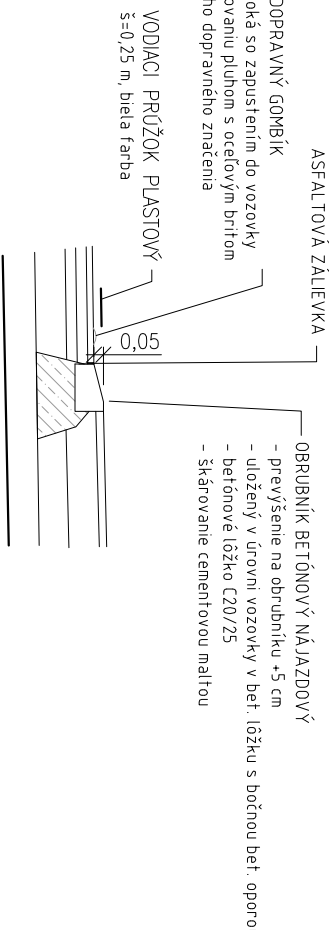

DETAIL UKONČENIA VOZOVKOVÝCH VRSTVIEV M 1:50

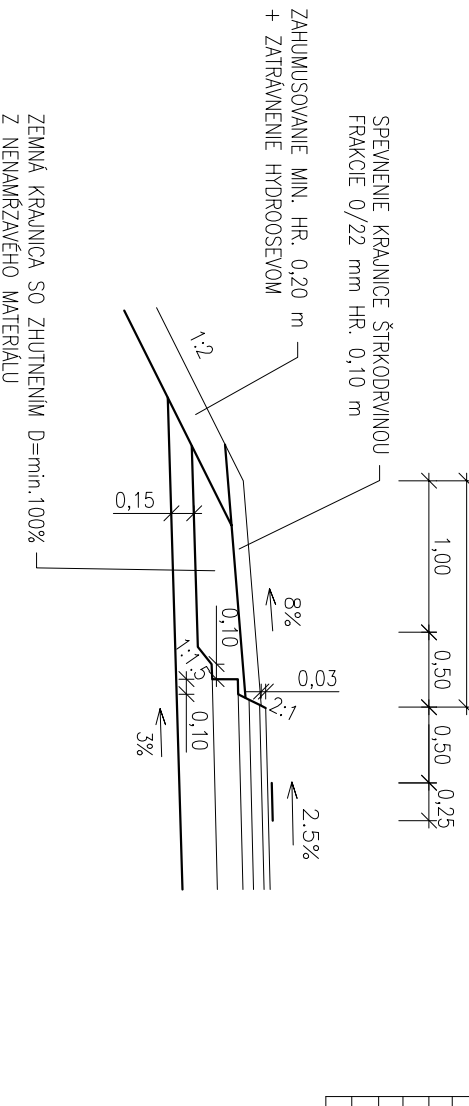

KONŠTRUKCIA VOZOVKY	
ASFALTOVÝ KÖBEREC NASTIXOVÝ	SM 110, PNB 45/80-35, 1,40 mm, STN EN 1308-5
SPLOVACÍ POSTREK	PS, PNB 0,5 kg/m ² , STN 13 679
ASFALTOVÝ BETÓN	AC 22L, PNB 45/80-35, 1,70 mm, STN EN 1308-1
SPLOVACÍ POSTREK	PS, PNB 0,5 kg/m ² , STN 13 679
ASFALTOVÝ BETÓN	AC 22P, 35/50L, 1,70 mm, STN EN 1308-1
INFLTRACÍOVÝ POSTREK	PI, PNB 0,8 kg/m ² , STN 13 679
CEMENTOVÝ STINELNÝ ZMS	CEBET C16/0,215, 200 mm, tpeť čad 5, STN 13 670-1
ŠTRKOPRŮVA	UM 50, 0,215 Gc, mm, 200 mm, tpeť čad 5, STN 13 676
CELKOVÁ HRúbKA KONŠTRUKCE	
mm 580 mm	

KONŠTRUKCIA VOZOVKY	
ASFALTOVÝ KÖBEREC NASTIXOVÝ	SM 110, PNB 45/80-35, 1,40 mm, STN EN 1308-5
SPLOVACÍ POSTREK	PS, PNB 0,5 kg/m ² , STN 13 679
ASFALTOVÝ BETÓN	AC 22L, PNB 45/80-35, 1,70 mm, STN EN 1308-1
SPLOVACÍ POSTREK	PS, PNB 0,5 kg/m ² , STN 13 679
ASFALTOVÝ BETÓN	AC 22P, 35/50L, 1,70 mm, STN EN 1308-1
INFLTRACÍOVÝ POSTREK	PI, PNB 0,8 kg/m ² , STN 13 679
CEMENTOVÝ STINELNÝ ZMS	CEBET C16/0,215, 200 mm, tpeť čad 5, STN 13 670-1
ŠTRKOPRŮVA	UM 50, 0,215 Gc, mm, 200 mm, tpeť čad 5, STN 13 676
CELKOVÁ HRúbKA KONŠTRUKCE	
mm 580 mm	

NÁZOV STAVBY		PRÍPRAVA STRATEGICKÉHO PARKU NITRA	
OBJEDNÁVATEL		Slovenská správa ciest	
Miletková 19, 826 19 Bratislava		Miletková 19, 826 19 Bratislava	
STAVBEVNÝ DOZOR		PRÉŽATKA	
Slovenská správa ciest		Miletková 19, 826 19 Bratislava	
ZODPOVEDNÝ SD		PODRS	
ZHOŤOVATEL STAVBY		PRÉŽATKA	
ZODRUŽENIE „INFRAŠTRUKTÚRA NITRA“		PRÉŽATKA	
Vedúci dielu zriaďovateľ:		Dopravný, a.s., Drienčová 27, 826 56 Bratislava	
Člen zriaďovateľ:		STRABAG, s.r.o., Mlynské mly 67/A, 825 18 Bratislava	
RIADITEĽ STAVBY - PREDSTAVITEĽ ZHOŤOVATEĽA		ING. J. ROVNAN	
PODRS		PODRS	

NÁZOV PRÍLOHY TITLE		VZOROVÉ PRÍČNÉ REZY	
MODEL CROSS SECTIONS		OBS. PRÍLOHY:	
4		4	