
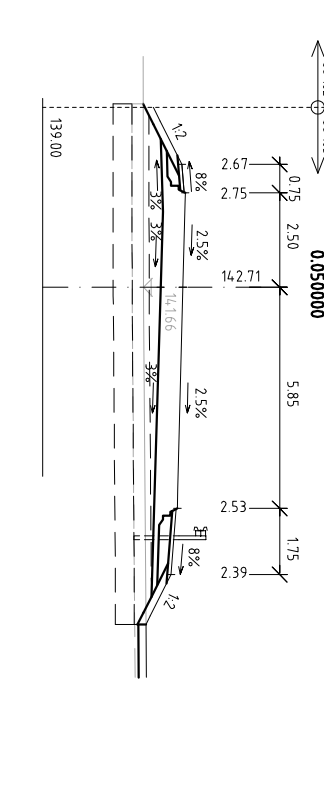
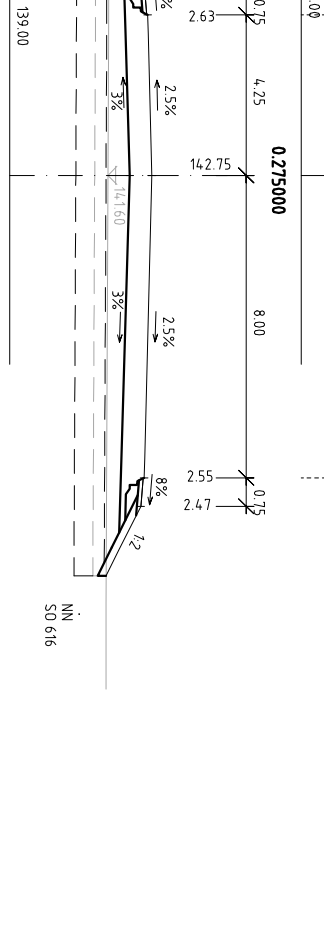
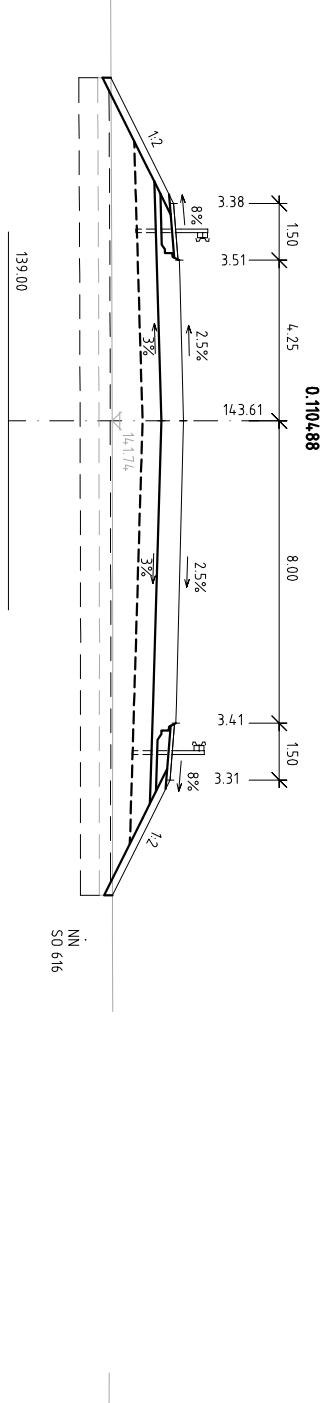
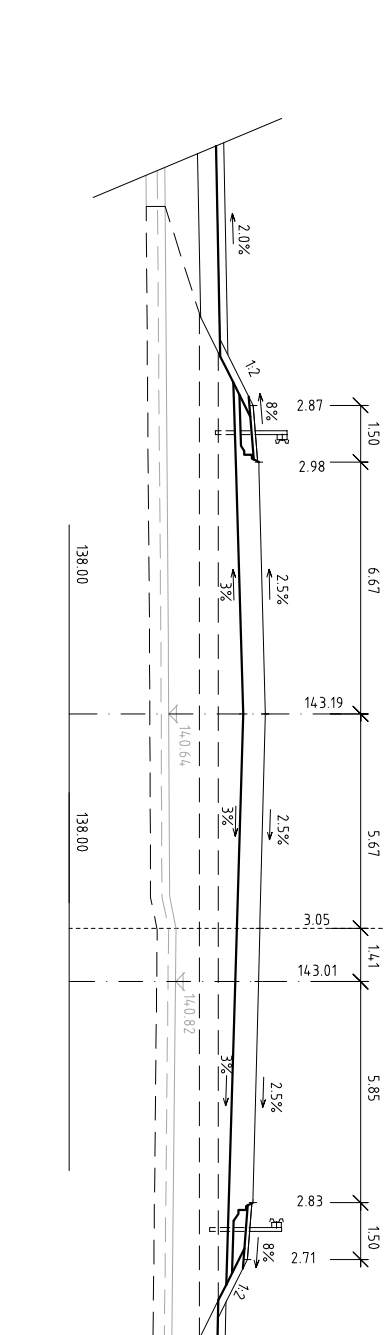
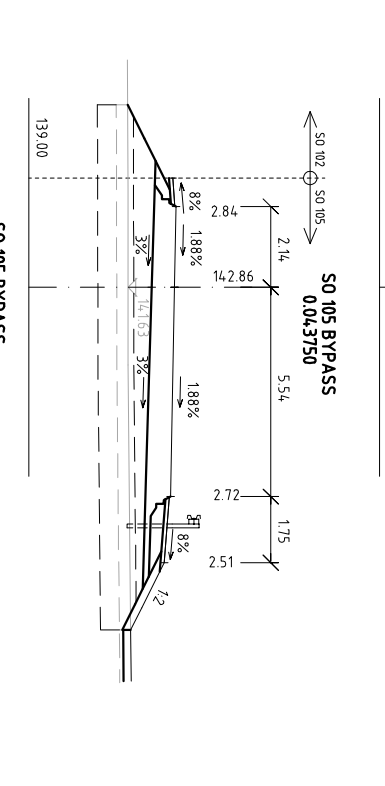
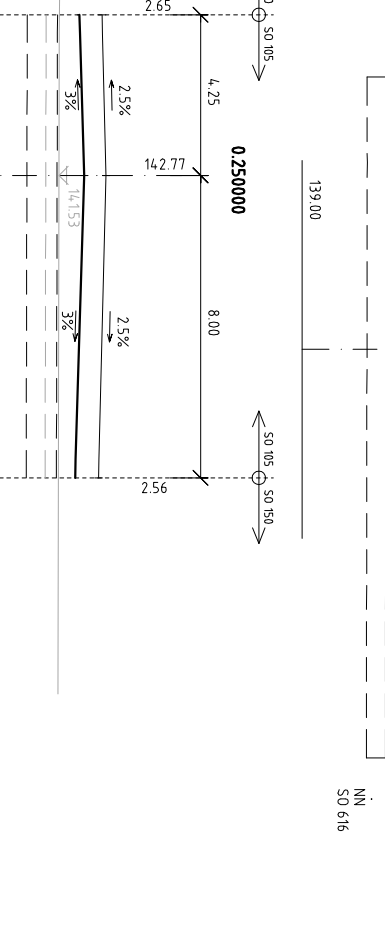
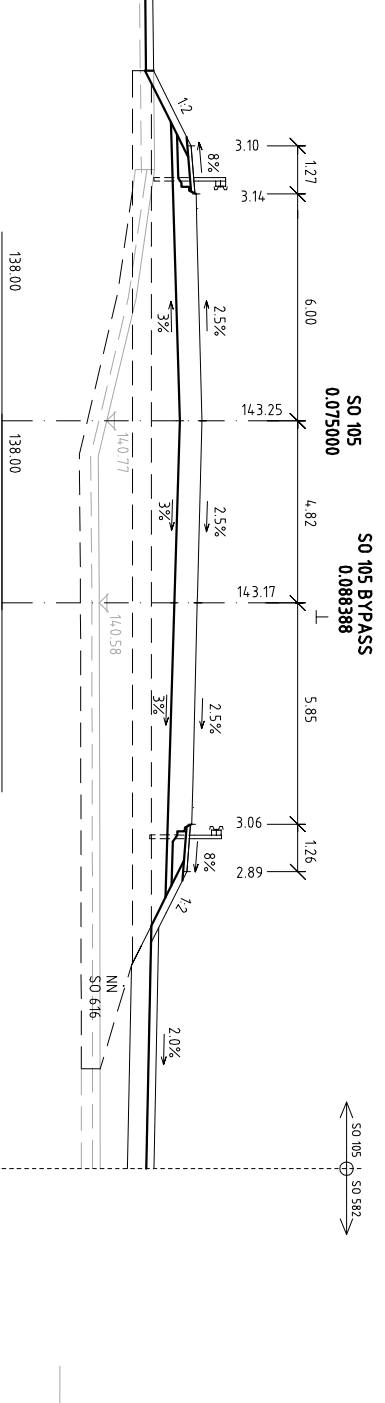
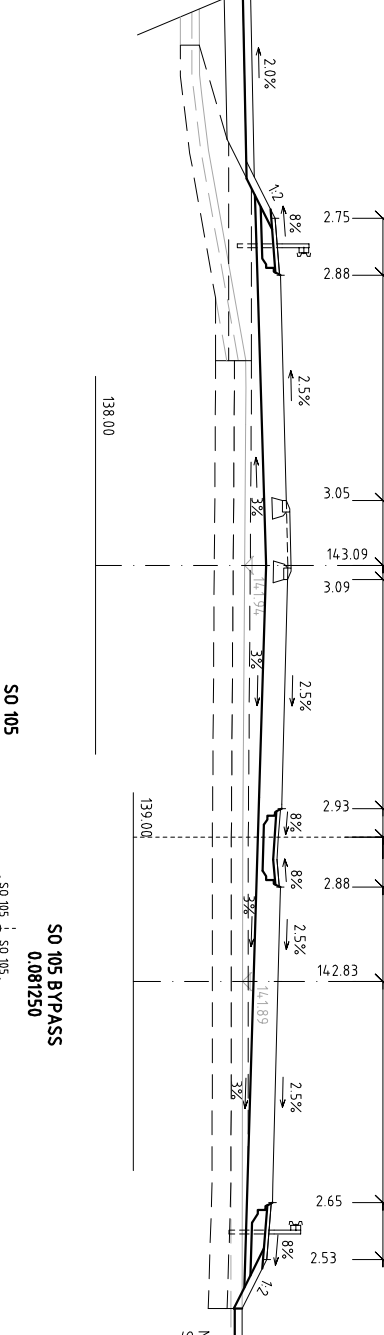
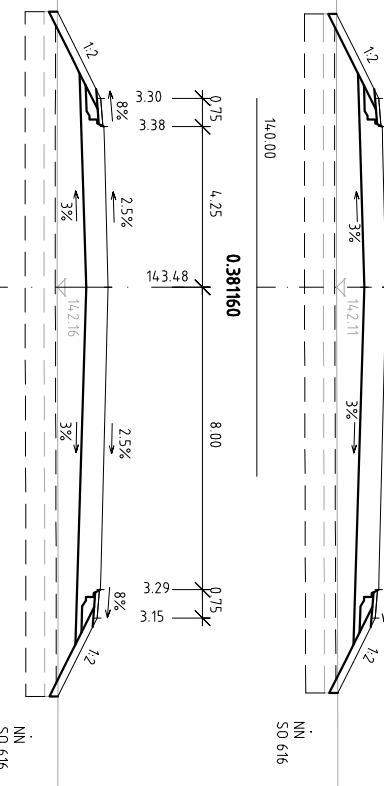
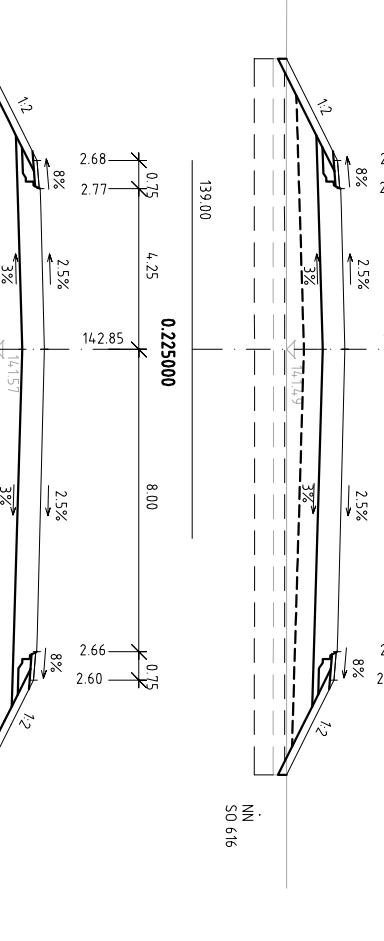
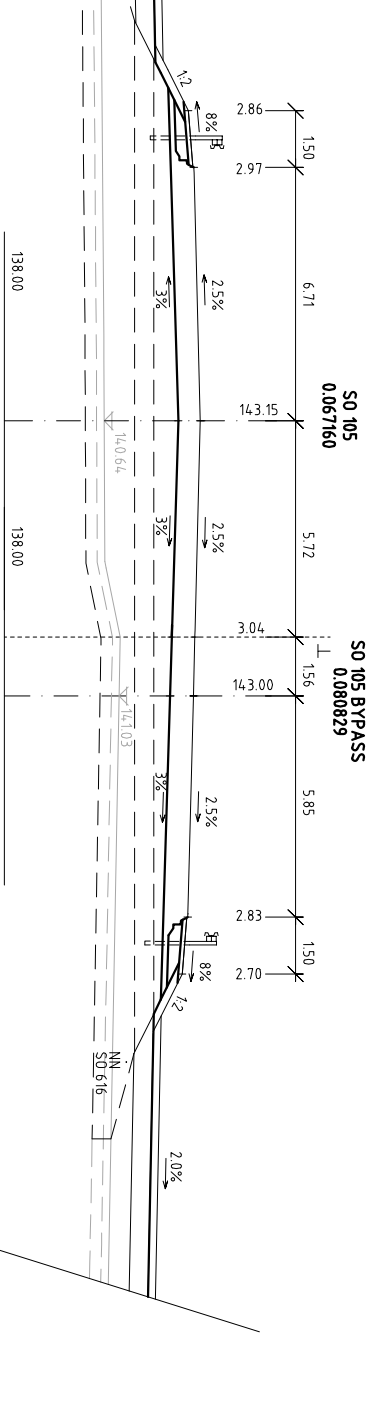
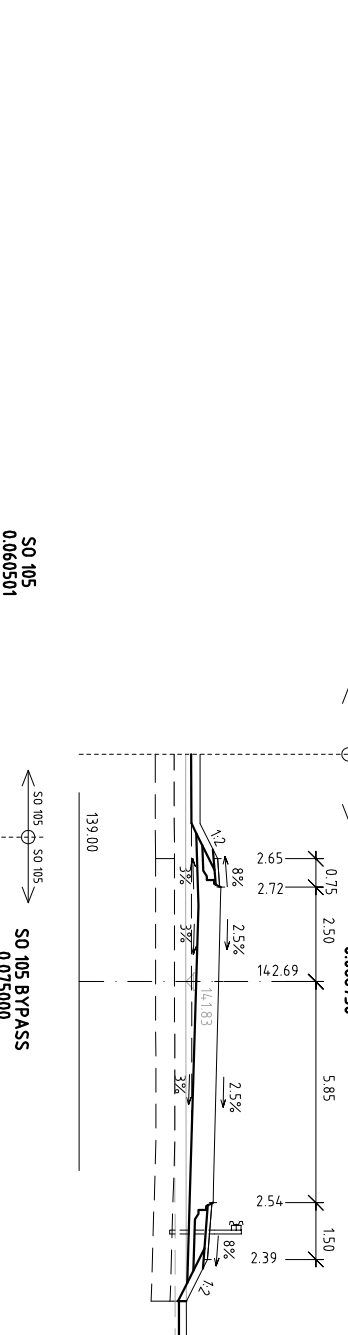
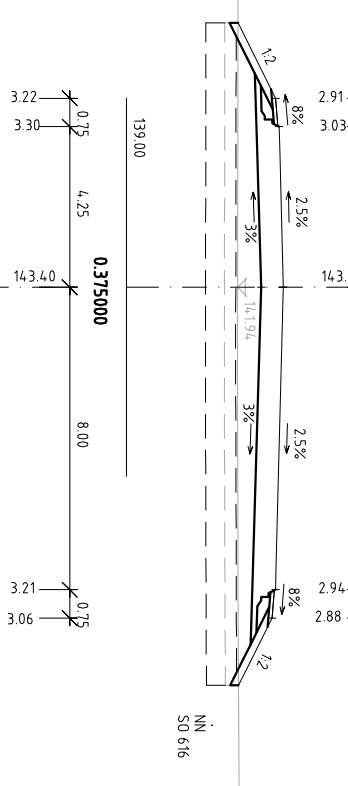
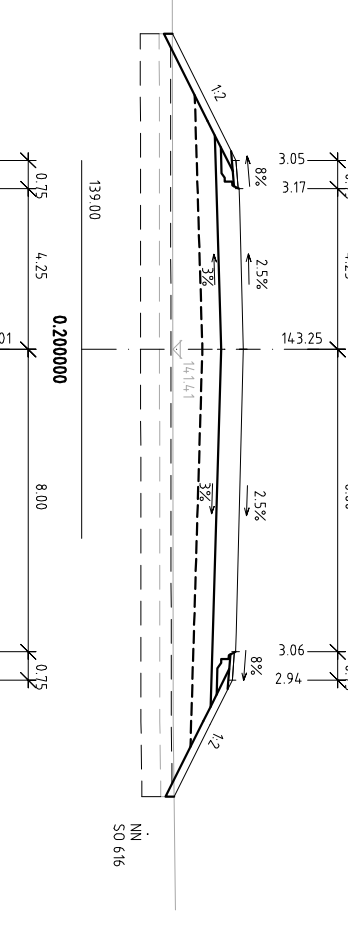
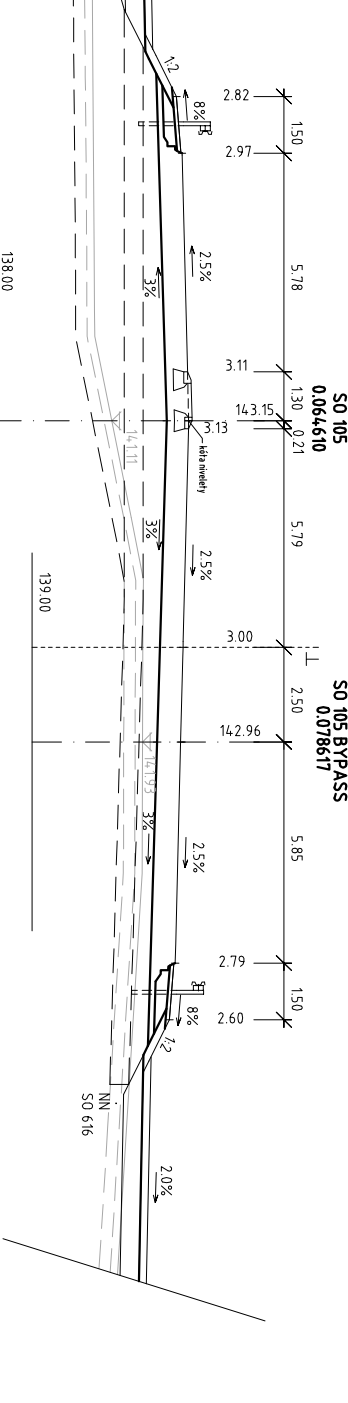
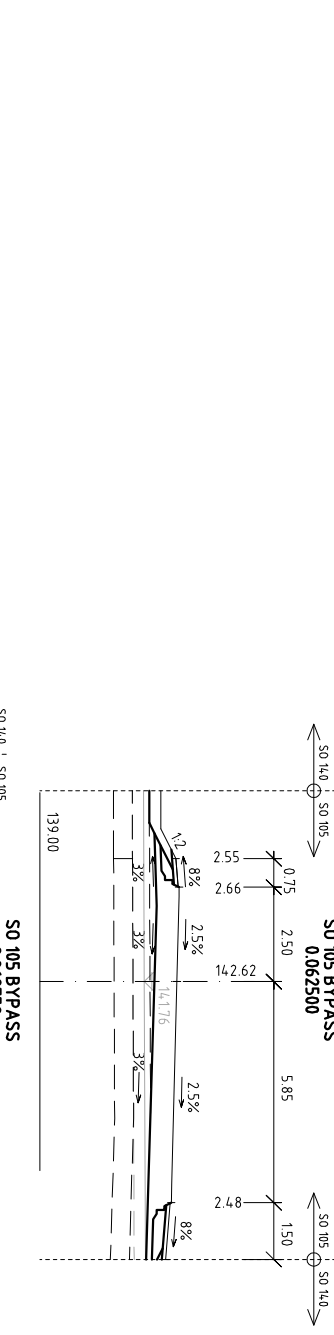
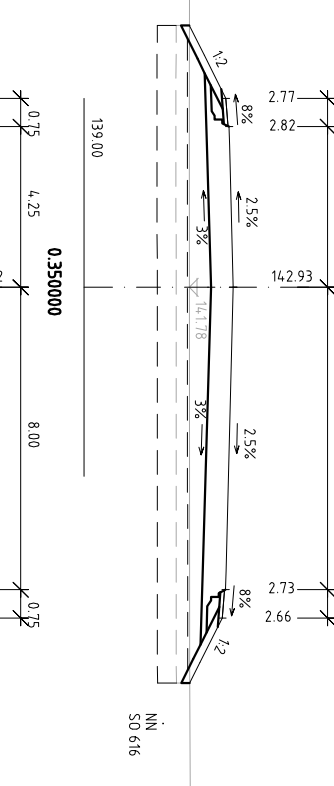
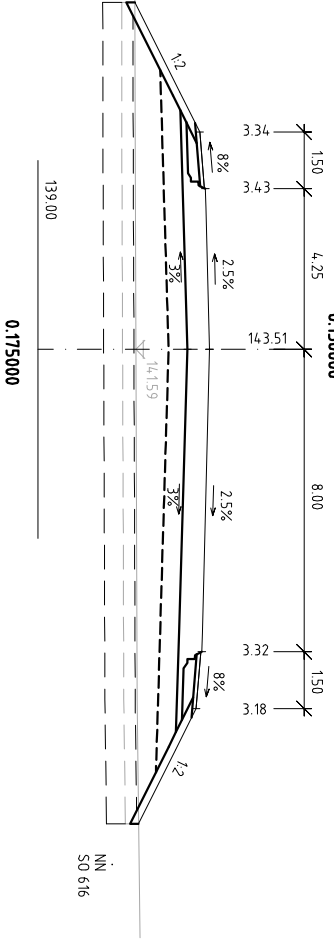
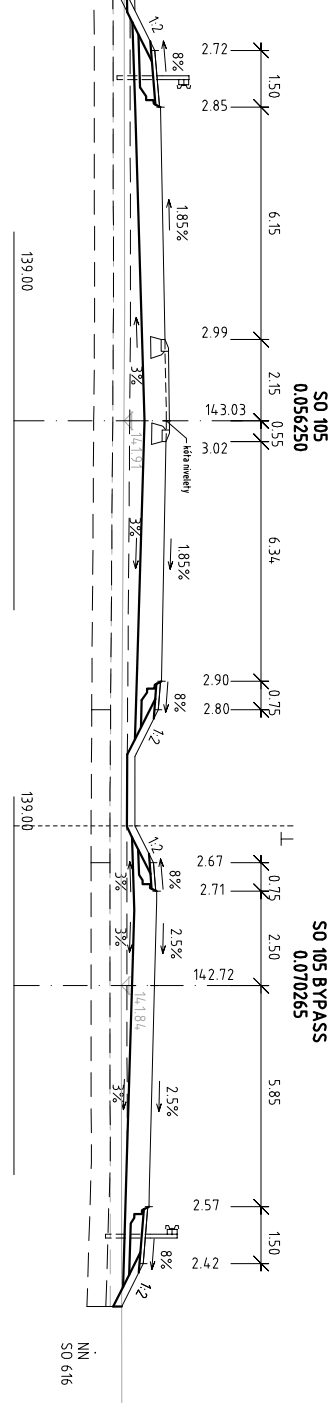
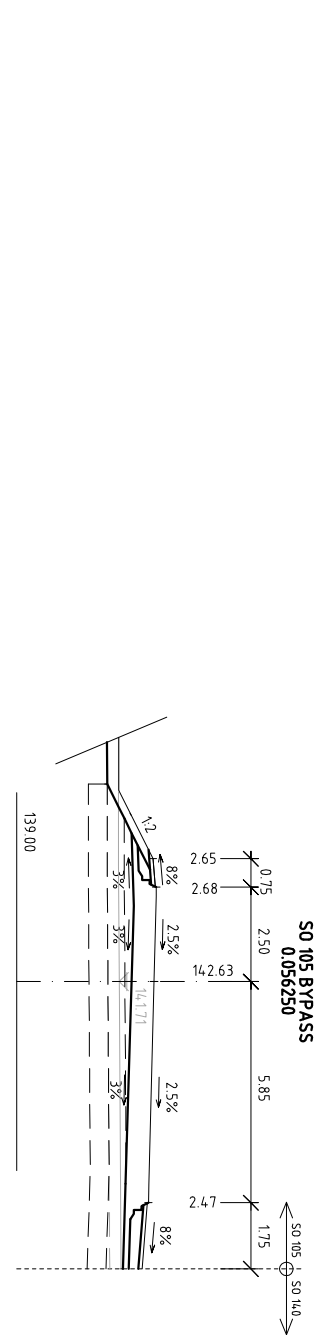
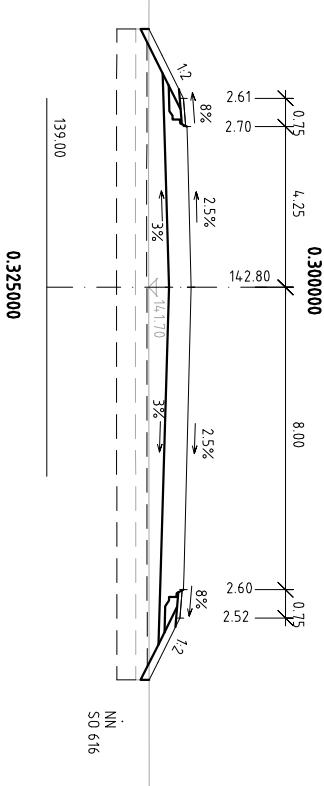
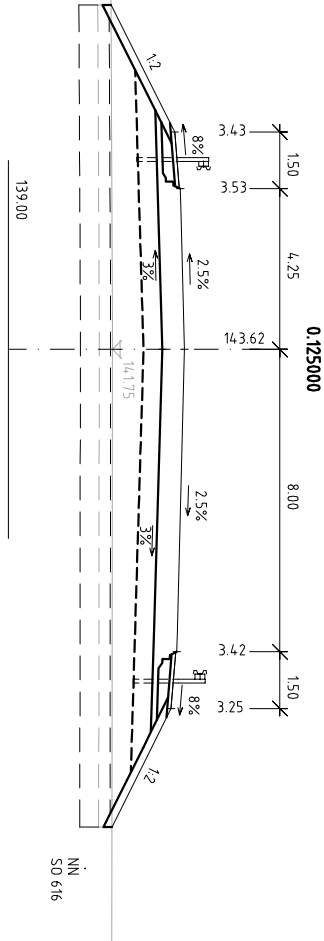


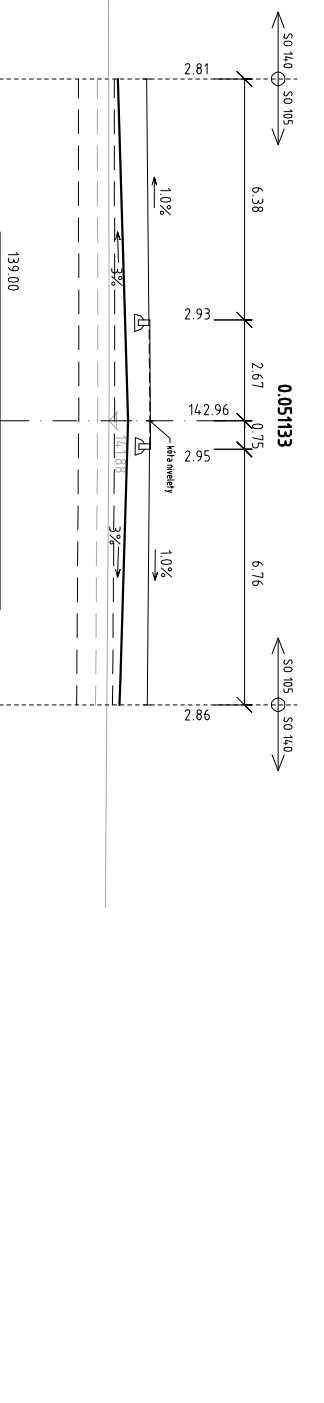

NÁZOV STAVBY

PRIPRAVA STRATEGICKÉHO PARKU NITRA
PRIPRAVA CESTNEJ INFRAŠTRUKTÚRY - STRATEGICKÝ PARK NITRA

OBJEDNÁVATEL	Slovenská správa ciest Miletičova 19, 826 19 Bratislava	PEČIATKA
STAVEBNÝ DOZOR	Slovenská správa ciest Miletičova 19, 826 19 Bratislava	PEČIATKA
ZODPOVEDNÝ SD		PODPIS

ZHOTOVITEĽ STAVBY	ZDRUŽENIE „INFRAŠTRUKTÚRA NITRA“ Vedúci člen zriaďuženia: Doprastav, a.s., Drienčová 27, 826 56 Bratislava Člen zriaďuženia: STRABAG, s.r.o., Mlynské Nivy 61/A, 825 18 Bratislava RIADITEĽ STAVBY - PREDSTAVITEĽ ZHOTOVITEĽA	PEČIATKA
	ING. J. ROMÁN	PODPIS

DOKUMENTÁCIA SKUTOČNÉHO REALIZOVANIA STAVBY

SO 105

ZHOTOVITEĽ DRS:

DOPRAVOPROJEKT
DIVÍZIA BRATISLAVA I
Komárňanská 2, 832 03 Bratislava

RIADITEĽ DV. BRATISLAVA I	ING. S. BUKOVINSKY	PODPIS
HL. INŽ. PROJEKTU	ING. M. KODAJOVÁ	PODPIS
Č. ZÁKAZY	7782-03	PODPIS

PODZIHOVITEĽ DRS:		
DOPRAVOPROJEKT, a.s.	ING. M. KODAJOVÁ	PODPIS
DIVÍZIA BRATISLAVA I	ING. K. NITRANSKY	PODPIS
83203 BRATISLAVA, KOMÁRNANSKÁ 2,4	ING. M. KODAJOVÁ	PODPIS

KRAJ:	NITRANSKY	KATISTE ÚZEMIE:	109-2018
OBJEKT / BUILDING	SO 105 IČELOVIA KOMUNIKÁCIA MEDZI KRÍŽOVATKOU „D“ A „G“ - BYPASY	FORMÁT	5 A4
SO 105 SPECIAL COMMUNICATION BETWEEN CROSSROADS D AND G, BYPASSES		MIERKA	1:200
NÁZOV PRÍLOHY / TITLE	PRIEČNE REZY CROSS SECTIONS	STUPEŇ	DRS
		ČÍS. ZÁKAZY	7782-03
		ČÍS. PRÍLOHY:	5