

DRUH POVRCHU ÚZEMIA
KATASTRÁLNE ÚZEMIE
OKRES: NITRA
KRAJ: NITRIANSKY

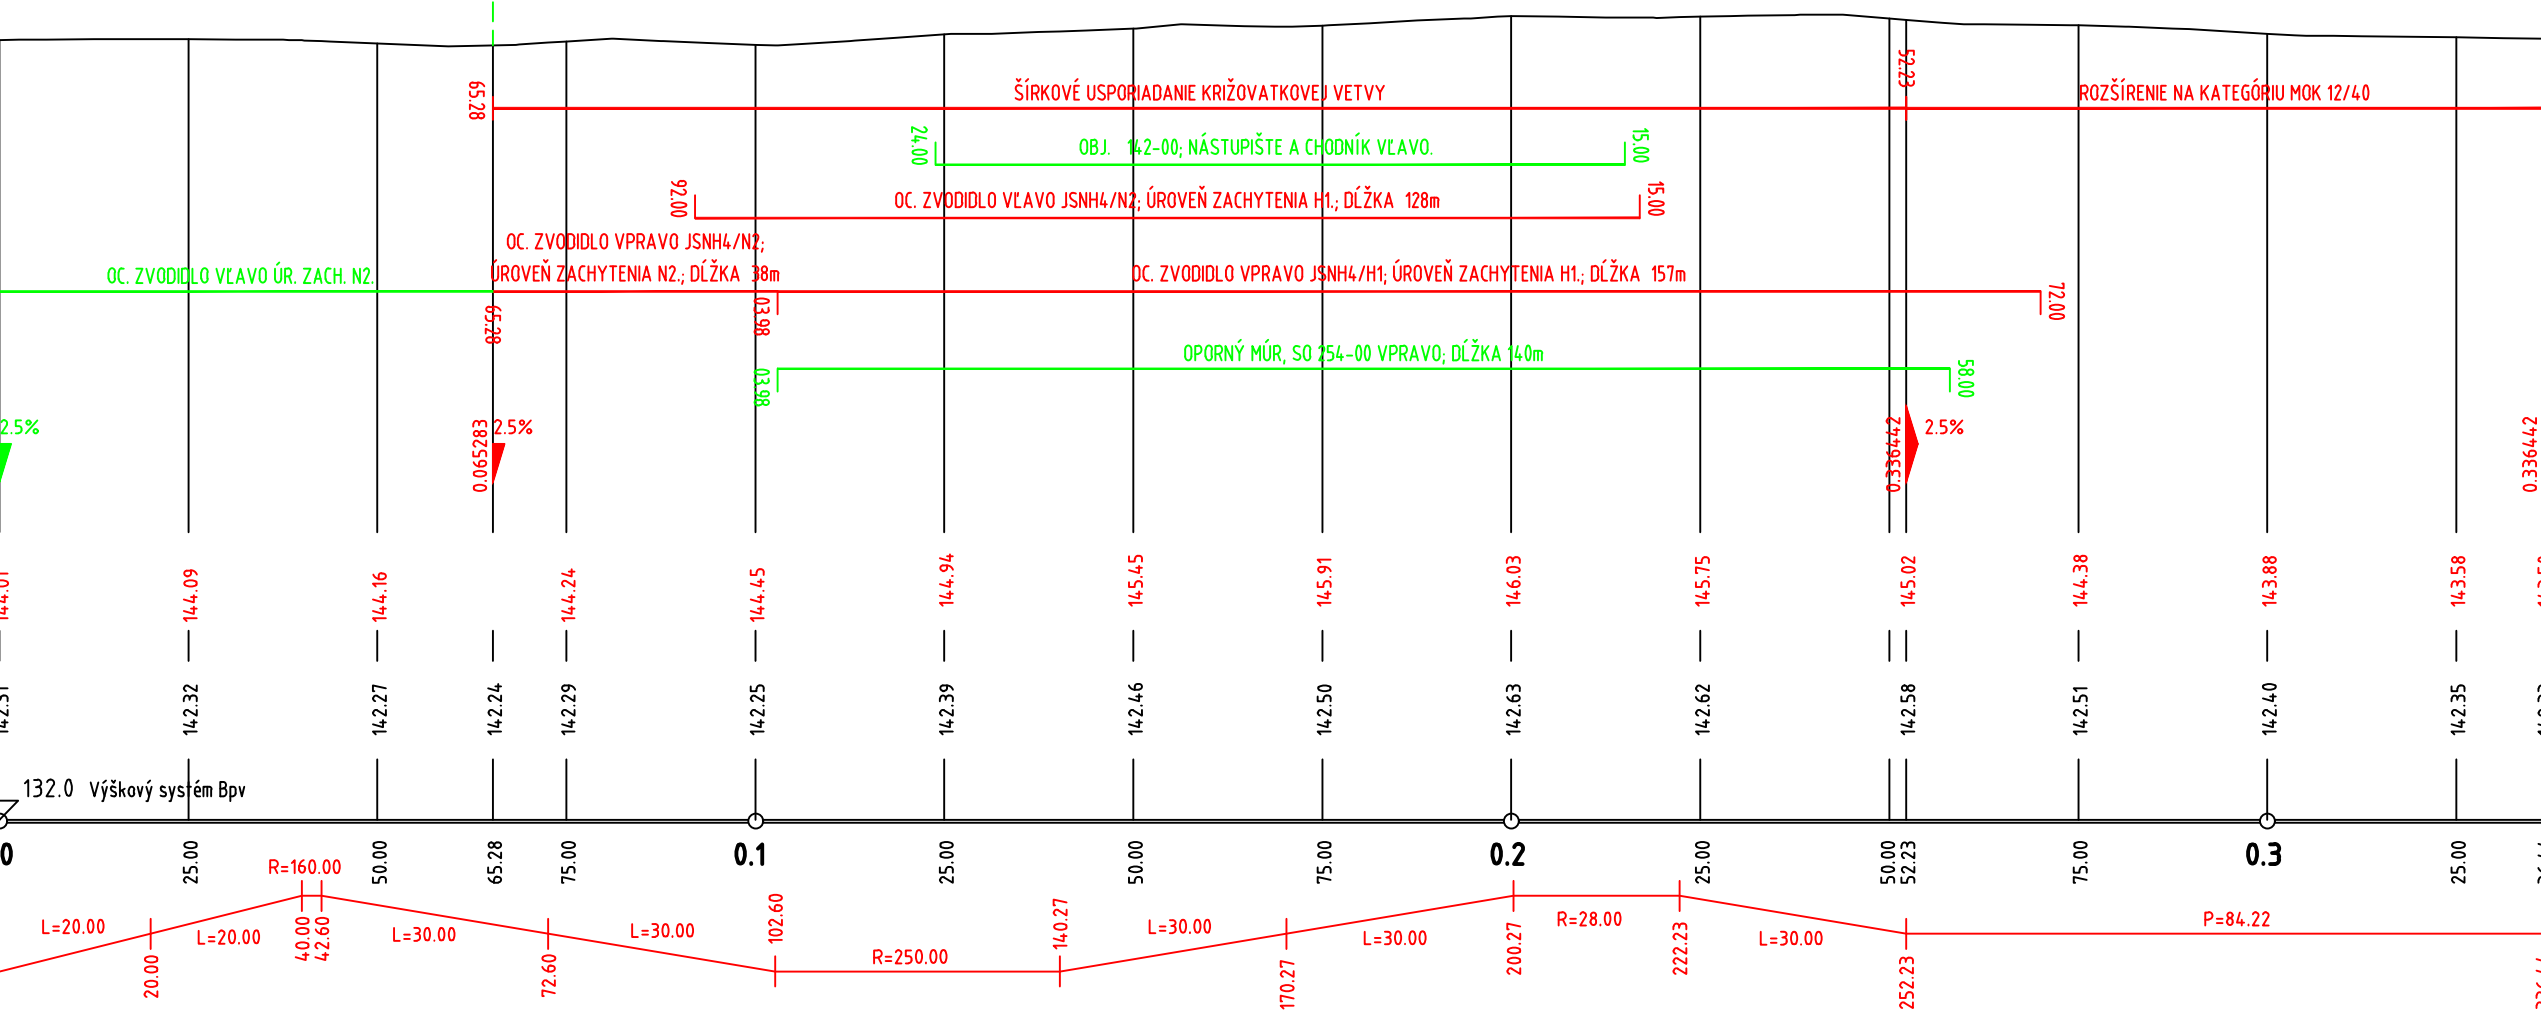
DRAŽOVCE

POZDĹŽNY PROFIL M 1:1000/1:100
PRÍPRAVA STRATEGICKÉHO PARKU NITRA
OBJ. 109, VETVA BUS1

← TOPOĽČANY

NIVELETA ZÁVISLÁ NA NIVELETE SO 101

SKLONOVÉ POMERY:



KÓTY NIVELETY:

KÓTY TERÉNU:

POROVNÁVACIA ROVINA: 132.0 Výškový systém Bpv

STANIČENIE:

SMEROVÉ POMERY:

DRUH POVRCHU ÚZEMIA
KATASTRÁLNE ÚZEMIE
OKRES: NITRA
KRAJ: NITRIANSKY

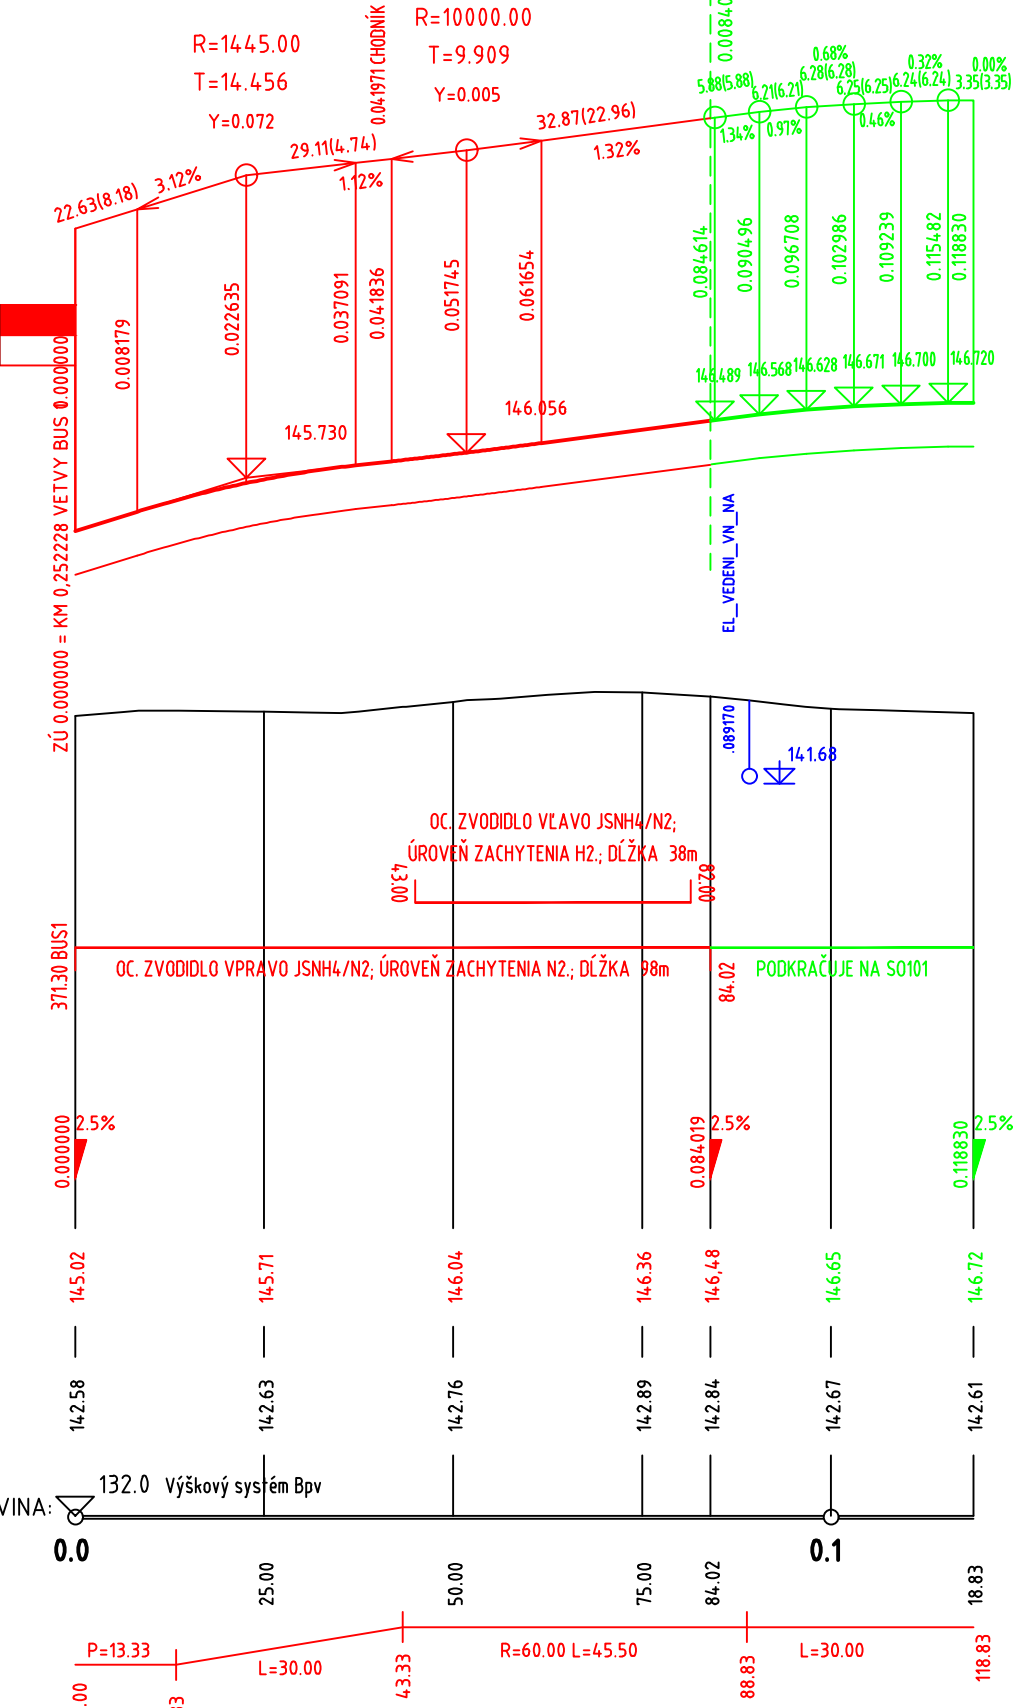
DRAŽOVCE

POZDĹŽNY PROFIL M 1:1000/1:100
PRÍPRAVA STRATEGICKÉHO PARKU NITRA
OBJ. 105, KOMUNIKÁCIA D-G

← VIP A BUS PARKING

NITRA →
NIVELETA ZÁVISLÁ
NA NIVELETE SO 101

SKLONOVÉ POMERY:



KÓTY NIVELETY:

KÓTY TERÉNU:

POROVNÁVACIA ROVINA: 132.0 Výškový systém Bpv




STANIČENIE:

SMEROVÉ POMERY:

NÁZOV STAVBY PRÍPRAVA STRATEGICKÉHO PARKU NITRA PRÍPRAVA CESTNEJ INFRAŠTRUKTÚRY - STRATEGICKÝ PARK NITRA		
OBJEDNÁVATEĽ 	Slovenská správa ciest Miletičova 19, 826 19 Bratislava	
STAVEBNÝ DOZOR 	Slovenská správa ciest Miletičova 19, 826 19 Bratislava	
ZHOTOVITEĽ STAVBY  	ZDRUŽENIE „INFRAŠTRUKTÚRA NITRA“ Vedúci člen združenia: Doprastav, a.s., Drieňová 27, 826 56 Bratislava Člen združenia: STRABAG, s.r.o., Mlynské Nivy 61/A, 825 18 Bratislava	

DOKUMENTÁCIA SKUTOČNÉHO REALIZOVANIA STAVBY

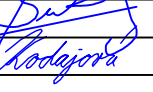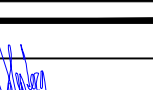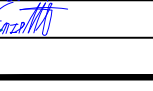SO 109

ZHOTOVITEĽ DSRS:  DOPRAVOPROJEKT, a.s. DIVÍZIA BRATISLAVA I 83203 BRATISLAVA, KOMINÁRSKA 2,4		DOPRAVOPROJEKT, a.s. DIVÍZIA BRATISLAVA I Kominárska 2,4, 832 03 Bratislava	
RIADITEĽ DIV. BRATISLAVA I	ING. S. BUKOVINSKÝ	PODPIS	
HL. INŽ. PROJEKTU	ING. M. KODAJOVÁ	PODPIS	
Č. ZÁKAZKY	7782-03		
PODZHOTOVITEĽ DSRS:  H&W INVEST s.r.o. Projektová, inžinierska a konzultačná spoločnosť		ZODPOVEDNÝ PROJEKTANT	ING. D. HESTERA
		VYPRACOVAL	ING. D. HESTERA
		KONTROLOVAL	ING. V. WEINZETTL
		PODPIS	
KRAJ: NITRIANSKY OKRES: NITRA	KATASTR. ÚZEMIE: k.ú. Dražovce	DÁTUM	09.2018
		FORMÁT	4 A4
		MIERKA	1:1000/100
		STUPEŇ	DSRS
		ČÍS. ZÁKAZKY	
OBJEKT / BUILDING SO 109 VJAZD BUS A VIP PARKING („C“) SO 109 BUS ENTRANCE AND VIP PARKING (C)		ČÍS. SUPRAVY:	ČÍS. PRÍLOHY:
NÁZOV PRÍLOHY/ TITLE POZDĹŽNE PROFILY LONGITUDAL PROFILE			03