




MIESTNA KOMUNIKÁCIA MOK 12/40

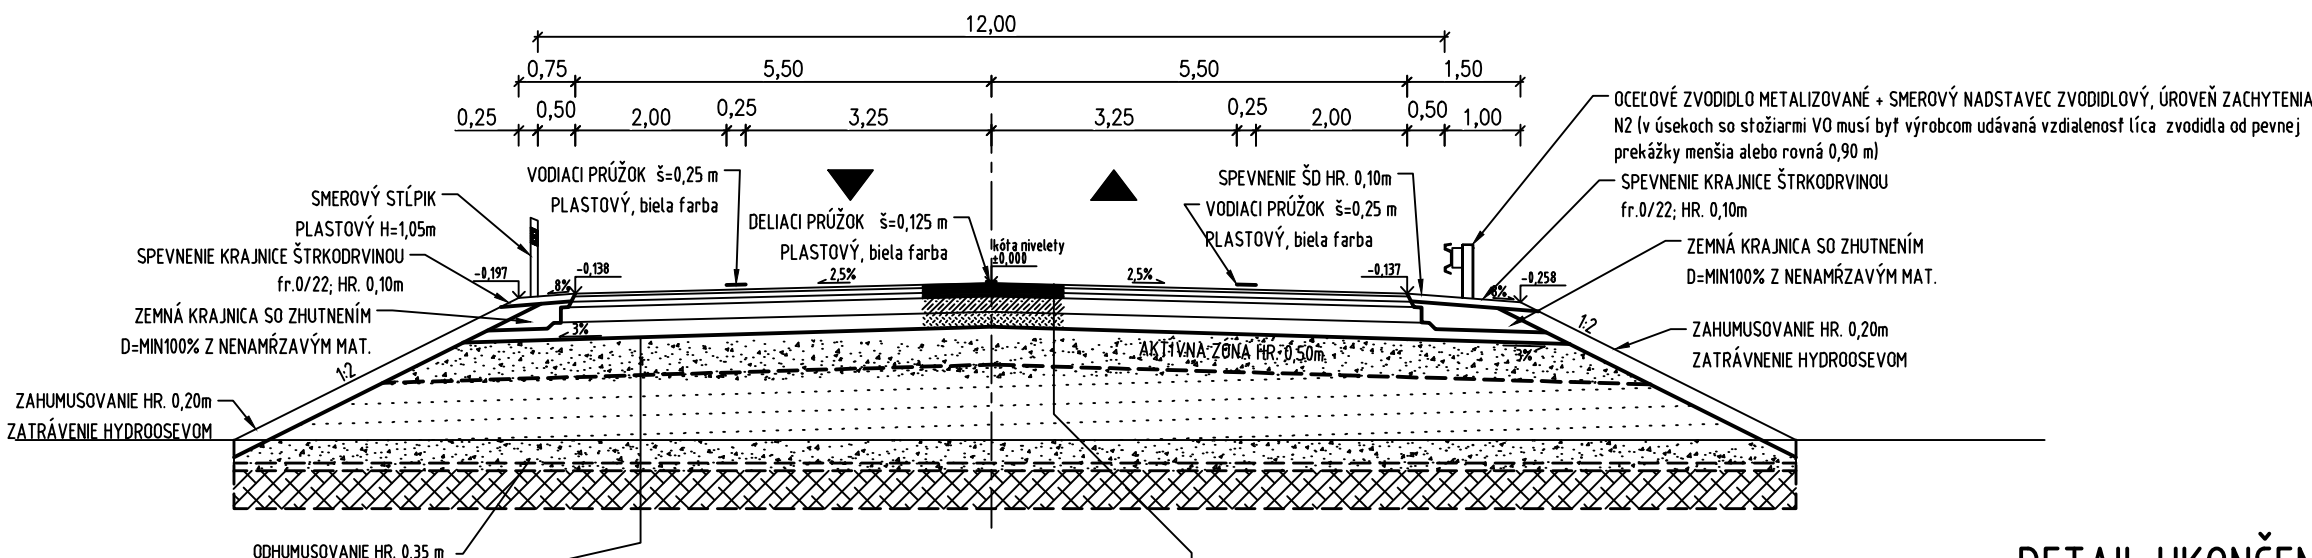

DETAIL UKONČENIA VOZOVKOVÝCH VRSTVIE

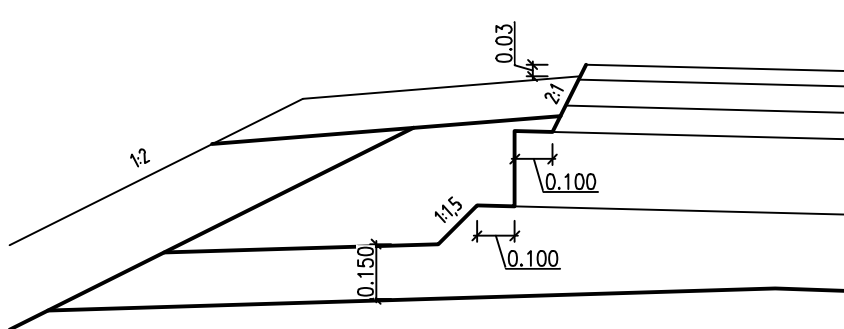

JEDNOSMERNÁ JEDNOPRUHOVÁ VETVA

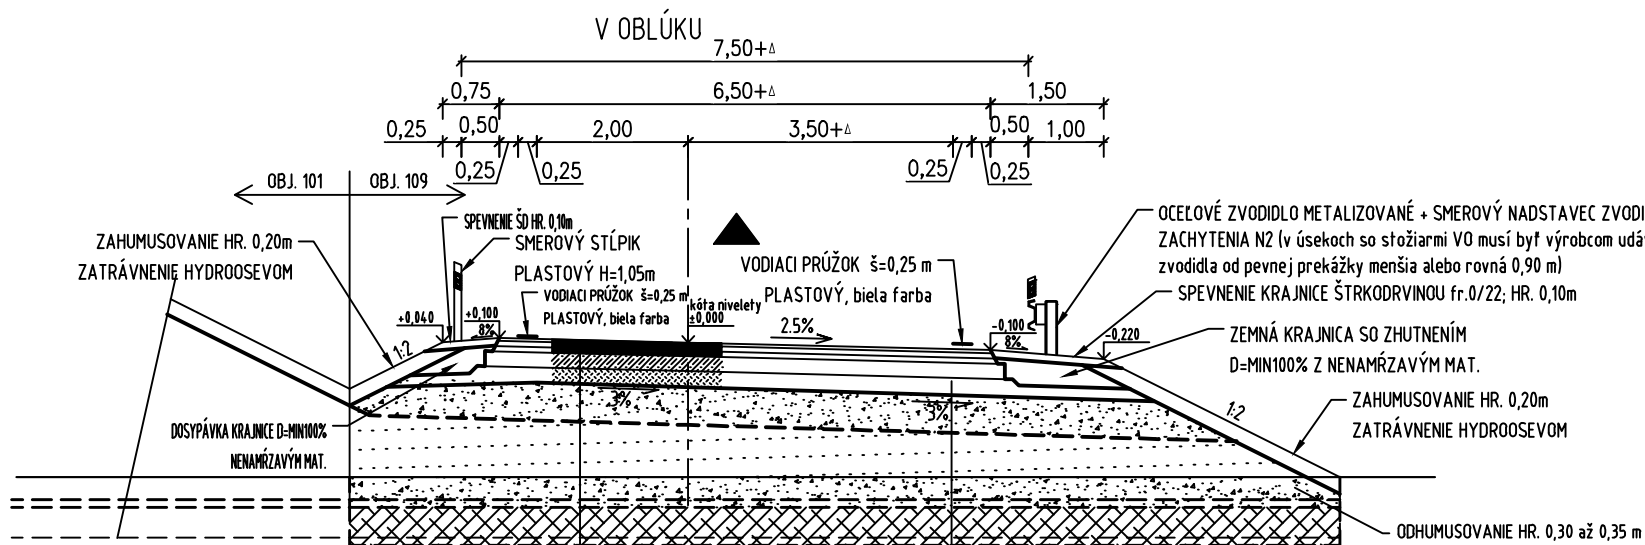

- asfaltový koberec masťový
- spojovací posťrek
- asfaltový betón
- spojovací posťrek
- asfaltový betón
- infiltračný posťrek
- cementom stmieľaná zmes
- Štrkodrvina
- celková hrúbka konštrukcie
- Edef2 > 90 MPa, Edef2/Edef1 < 2,5


- PLÁN VOZOVKY - Edef2 = min. 90 MPa
- Edef2 / Edef1 = max. 2,5
- AKTÍVNA ZÓNA VOZOVKY HR. 0,50 m POD PLÁNOU VOZOVKY (VHODNÝ ŠTRKOVITÝ MATERIÁL, NAPR. G1 až G3)
- VHODNÝ NÁSYPOVÝ MATERIÁL
- pre návrh zemných telies pre účely vypracovania projektovej dokumentácie pre realizáciu stavby sa uvažovalo s uhlom vnútorného trenia min. 30°
- požadovaná miera zhutnenia zemín sa stanoví na základe laboratórnych skúšok
- zemné teleso musí byť budované po vrstvách
- PLÁN NÁSYPU - Edef2 = min. 4,5 MPa
- Edef2 / Edef1 = max. 2,6

SANAČNÉ OPATRENIA V PODLOŽÍ (TYP II):


- SANAČNÁ VRSTVA HR. 0,30 m
- ŠTRKODRVINA fr. 0-63 HR. 0,20 m; l = min. 0,75
- VŠESMERNÁ GEOMREŽA - ARMATEX G40/40
- ŠTRKODRVINA fr. 0-63 HR. 0,10 m; l = min. 0,75

ZLEPŠENIE PODLOŽIA VHODNÝM HYDRAULICKÝM SPOJIVOM HR. 0,50 m
Pozn: Skladbu treba overiť zhutňovacími pokusmi!!!
Presné zloženie zmesi bude vychádzať zo skúšok v zmysle TKP 27.


MIESTNA KOMUNIKÁCIA MOK 12/40

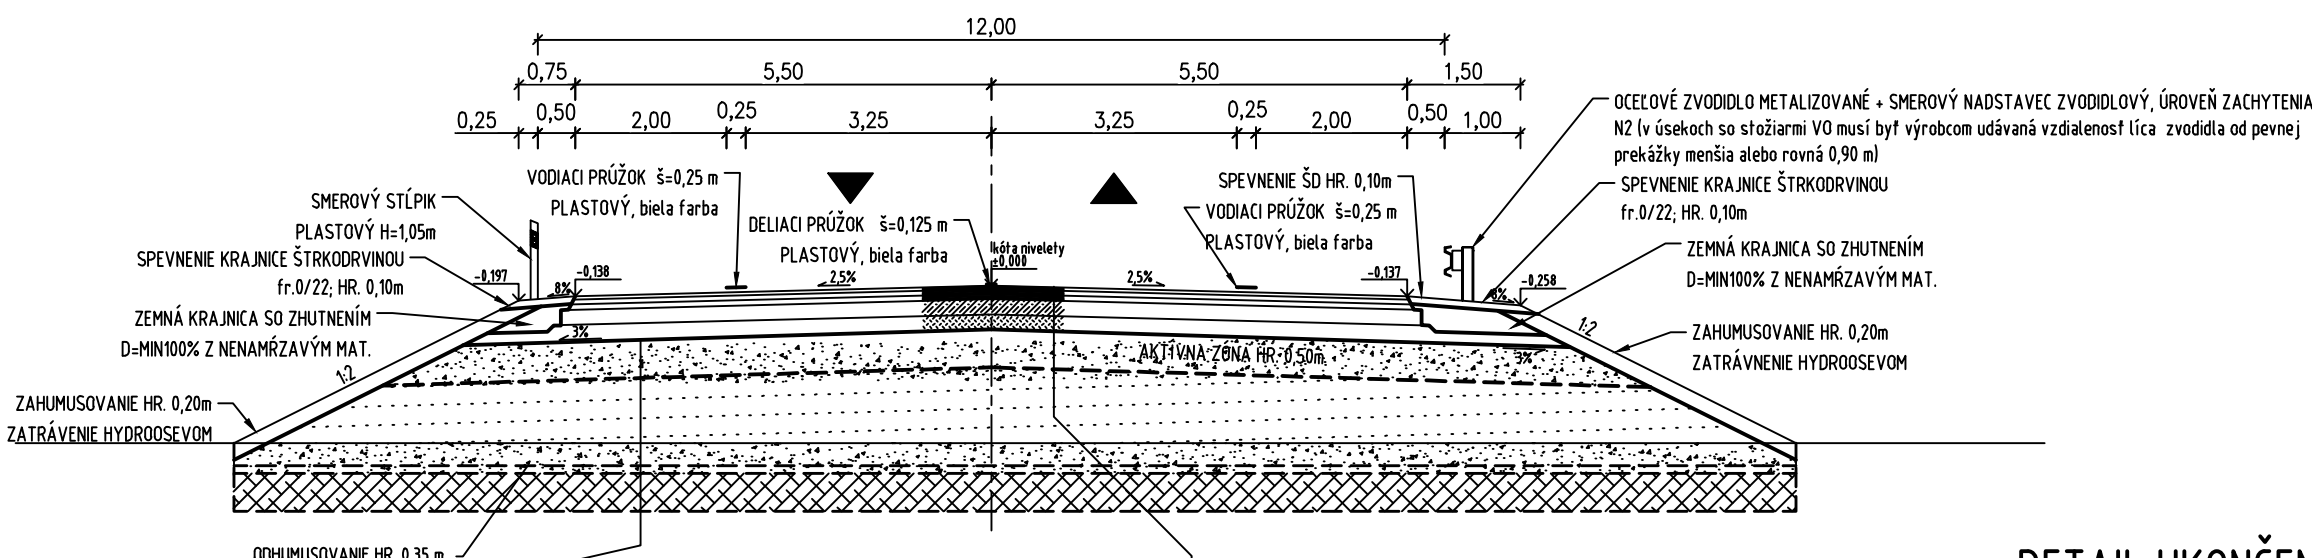

DETAIL UKONČENIA VOZOVKOVÝCH VRSTVIE

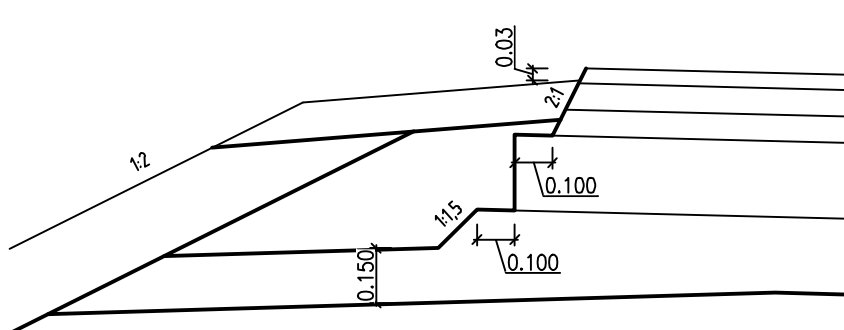

JEDNOSMERNÁ JEDNOPRUHOVÁ VETVA

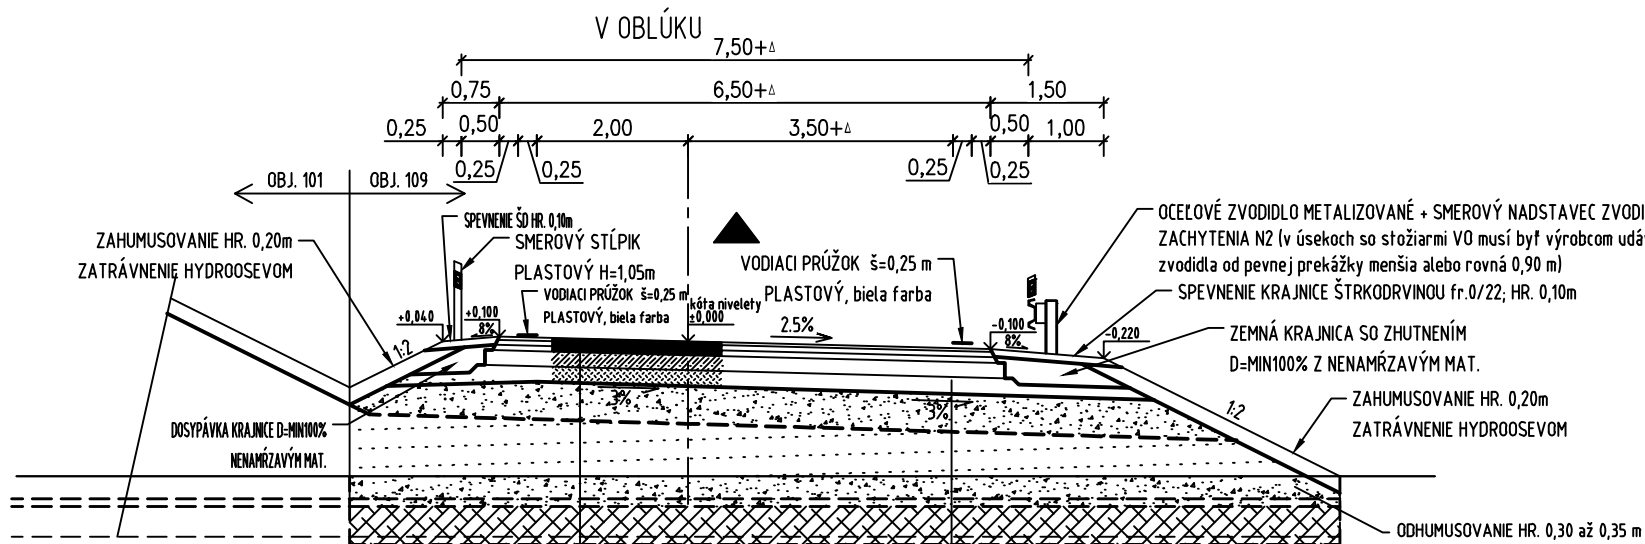

- asfaltový koberec masťový
- spojovací posťrek
- asfaltový betón
- spojovací posťrek
- asfaltový betón
- infiltračný posťrek
- cementom stmieľaná zmes
- Štrkodrvina
- celková hrúbka konštrukcie
- Edef2 > 90 MPa, Edef2/Edef1 < 2,5

- PLÁN VOZOVKY - Edef2 = min. 90 MPa
- Edef2 / Edef1 = max. 2,5
- AKTÍVNA ZÓNA VOZOVKY HR. 0,50 m POD PLÁNOU VOZOVKY (VHODNÝ ŠTRKOVITÝ MATERIÁL, NAPR. G1 až G3)
- VHODNÝ NÁSYPOVÝ MATERIÁL
- pre návrh zemných telies pre účely vypr. projektovej dokumentácie pre realizáciu stavby sa uvažovalo s uhlom vnútorného trenia min. 30°
- požadovaná miera zhutnenia zemín sa stanoví na základe laboratórnych skúšok
- zemné teleso musí byť budované po vrstvách
- PLÁN NÁSYPU - Edef2 = min. 4,5 MPa
- Edef2 / Edef1 = max. 2,6

SANAČNÉ OPATRENIA V PODLOŽÍ (TYP II):

- SANAČNÁ VRSTVA HR. 0,30 m
- ŠTRKODRVINA fr. 0-63 HR. 0,20 m; l = min. 0,75
- VŠESMERNÁ GEOMREŽA - ARMATEX G40/40
- ŠTRKODRVINA fr. 0-63 HR. 0,10 m; l = min. 0,75

ZLEPŠENIE PODLOŽIA VHODNÝM HYDRAULICKÝM SPOJIVOM HR. 0,50 m
Pozn: Skladbu treba overiť zhutňovacími pokusmi!!!
Presné zloženie zmesi bude vychádzať zo skúšok v zmysle TKP 27.

NÁZOV STAVBY PRÍPRAVA STRATEGICKÉHO PARKU NITRA PRÍPRAVA CESTNEJ INFRAŠTRUKTÚRY - STRATEGICKÝ PARK NITRA		
OBJEDNÁVATEĽ 	Slovenská správa ciest Miletičova 19, 826 19 Bratislava	
STAVEBNÝ DOZOR 	Slovenská správa ciest Miletičova 19, 826 19 Bratislava	
ZHOTOVITEĽ STAVBY 	ZDRUŽENIE „INFRAŠTRUKTÚRA NITRA“ Vedúci člen združenia: Doprastav, a.s., Drieňová 27, 826 56 Bratislava Člen združenia: STRABAG, s.r.o., Mlynské Nivy 61/A, 825 18 Bratislava	

DOKUMENTÁCIA SKUTOČNÉHO REALIZOVANIA STAVBY

SO 109

ZHOTOVITEĽ DSRs: DOPRAVOPROJEKT, a.s. DIVÍZIA BRATISLAVA I 83203 BRATISLAVA, KOMINÁRSKA 2,4		DOPRAVOPROJEKT, a.s. DIVÍZIA BRATISLAVA I Kominárska 2,4, 832 03 Bratislava	
RIADITEĽ DIV. BRATISLAVA I	ING. S. BUKOVINSKÝ	PODPIS	
HL. INŽ. PROJEKTU	ING. M. KODAJOVÁ	PODPIS	
Č. ZAKAZKY	7782-03		
PODZHOTOVITEĽ DSRs: H&W INVEST s.r.o. Projektová, inžinierska a konzultačná spoločnosť		ZODPOVEDNÝ PROJEKTANT	ING. D. HESTERA
		VYPRACOVAL	ING. D. HESTERA
		KONTROLOVAL	ING. V. WEINZETTL
		PODPIS	
KRAJ:	NITRIANSKY	KATASTR. ÚZEMIE:	k.ú. Dražovce
OKRES:	NITRA		
OBJEKT / BUILDING SO 109 VJAZD BUS A VIP PARKING („C“) SO 109 BUS ENTRANCE AND VIP PARKING (C)		DATUM	09.2018
		FORMÁT	3 A4
		MIERKA	1:100
		STUPEŇ	DSRS
		ČÍS. ZAKAZKY	
NÁZOV PRÍLOHY / TITLE VZOROVÉ PRIEČNE REZY MODEL CROSS SECTIONS		ČÍS. SUPRAVY:	ČÍS. PRÍLOHY: 04

PRÍPRAVA STRATEGICKÉHO PARKU NITRA
PRÍPRAVA CESTNEJ INFRAŠTRUKTÚRY - STRATEGICKÝ PARK NITRA

OBJEDNÁVATEĽ 	Slovenská správa ciest Miletičova 19, 826 19 Bratislava	
STAVEBNÝ DOZOR 	Slovenská správa ciest Miletičova 19, 826 19 Bratislava	
ZHOTOVITEĽ STAVBY 	ZDRUŽENIE „INFRAŠTRUKTÚRA NITRA“ Vedúci člen združenia: Doprastav, a.s., Drieňová 27, 826 56 Bratislava Člen združenia: STRABAG, s.r.o., Mlynské Nivy 61/A, 825 18 Bratislava	

DOKUMENTÁCIA SKUTOČNÉHO REALIZOVANIA STAVBY

SO 109

ZHOTOVITEĽ DSRs: DOPRAVOPROJEKT, a.s. DIVÍZIA BRATISLAVA I 83203 BRATISLAVA, KOMINÁRSKA 2,4		DOPRAVOPROJEKT, a.s. DIVÍZIA BRATISLAVA I Kominárska 2,4, 832 03 Bratislava	
RIADITEĽ DIV. BRATISLAVA I	ING. S. BUKOVINSKÝ	PODPIS	
HL. INŽ. PROJEKTU	ING. M. KODAJOVÁ	PODPIS	
Č. ZAKAZKY	7782-03		
PODZHOTOVITEĽ DSRs: H&W INVEST s.r.o. Projektová, inžinierska a konzultačná spoločnosť		ZODPOVEDNÝ PROJEKTANT	ING. D. HESTERA
		VYPRACOVAL	ING. D. HESTERA
		KONTROLOVAL	ING. V. WEINZETTL
		PODPIS	
KRAJ:	NITRIANSKY	KATASTR. ÚZEMIE:	k.ú. Dražovce
OKRES:	NITRA		
OBJEKT / BUILDING SO 109 VJAZD BUS A VIP PARKING („C“) SO 109 BUS ENTRANCE AND VIP PARKING (C)		DATUM	09.2018
		FORMÁT	3 A4
		MIERKA	1:100
		STUPEŇ	DSRS
		ČÍS. ZAKAZKY	
NÁZOV PRÍLOHY / TITLE VZOROVÉ PRIEČNE REZY MODEL CROSS SECTIONS		ČÍS. SUPRAVY:	ČÍS. PRÍLOHY: 04