DRUH POVRCHU ÚZEMIA	POĽA
KATASTRÁLNE ÚZEMIE	LUŽIANKY
OKRES:	NITRA
KRAJ:	NITRIANSKY

POZDĽŽNY PROFIL OKRUŽNEJ KRIŽOVATKY
M 1:1000/100
SO 110 – VETVA "C"

SKLONOVÉ POMERY:

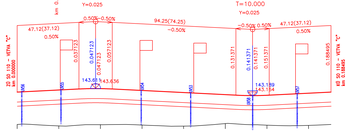

ZMENA PRIEČNEHO SKLONU VOZOVKY:

KÓTY NIVELETY VOZOVKY:

KÓTY TERÉNU:

POROVNÁVACIA ROVINA:

STANIČENIE:

SMEROVÉ POMERY:

POVRCHU ÚZEMIA	BODA
TRALNE ÚZEMIE	MLYNÁROVCE
OKRES:	NITRA
KRAJ:	NITRIANSKY

SO 110 CIEĽOVÁ KOMUNIKÁCIA , CHODNÍKY A NÁSTUPIŠTIA MEDZI KRIŽOVATKAMI „I" A „D" KM 0,000 –1,000

IOVÉ POMERY: M 1:1000 / 1:100

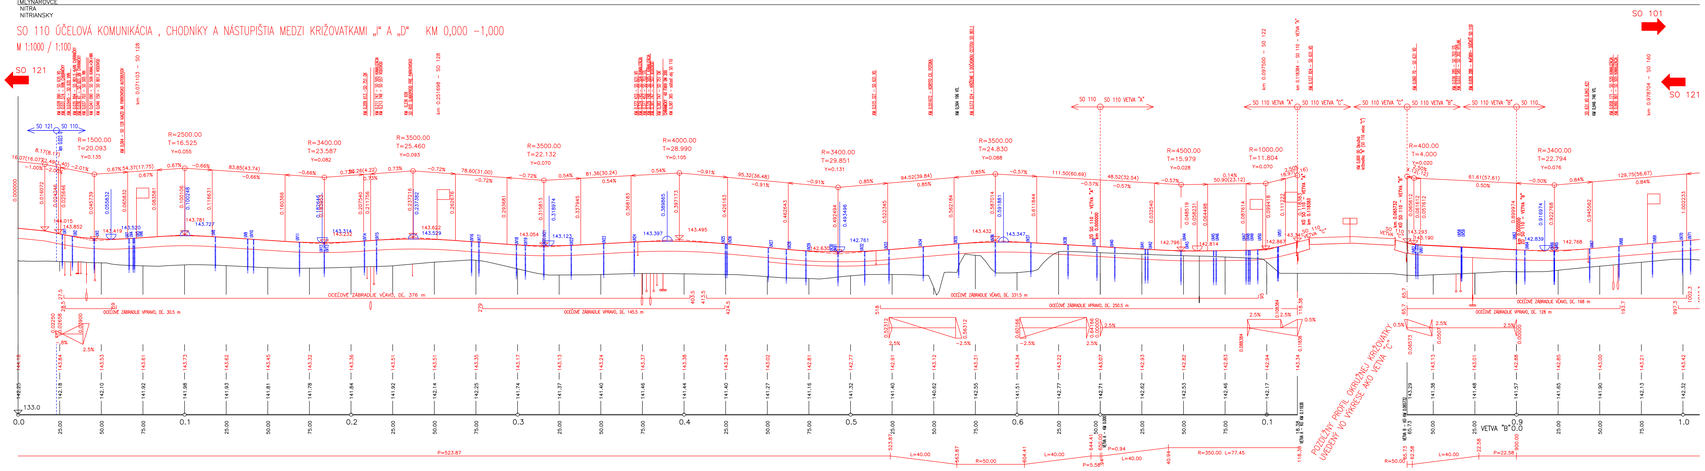

NÁZOV STAVBY	PRÍPRAVA STRATEGICKÉHO PARKU NITRA PRÍPRAVA CESTNEJ INFRAŠTRUKTÚRY - STRATEGICKÝ PARK NITRA
OBJEDNÁVATEĽ:	Slovenská správa ciest Mlietkova 18, 826 19 Bratislava
STAVEBNÝ DOZOR	Slovenská správa ciest Mlietkova 18, 826 19 Bratislava
ZHOTOVITEĽ STAVBY	ZDRUŽENIE „INFRAŠTRUKTÚRA NITRA": Vedúci člen združenia: Doprastav, a.s., Drieňová 27, 826 56 Bratislava Člen združenia: STRABAG, a.r.o., Mlynské Nivy 61/A, 825 18 Bratislava

DOKUMENTÁCIA SKUTOČNÉHO REALIZOVANIA STAVBY

SO 110

ZHOTOVITEĽ DIPS:	DOPRAVOPROJEKT, a.s. DIVÍZIA BRATISLAVA I Komárnická 2,4, 832 03 Bratislava		
DIVÍZIA BRATISLAVA I	HLAVNÝ INŽINIER DIV. BRATISLAVA I:	ING. J. HARVÁNEK	PODPIS:
	VEDÚCI PROJEKTU:	ING. M. KOŠAJOVÁ	PODPIS:
	KONTROLOVAL:	Z. ONDAJOVÁ	PODPIS:
			PODPIS:
PODZHOTOVITEĽ DIPS: DIVÍZIA BRATISLAVA I	ZODPOVEDNÝ PROJEKTANT	ING. M. KOŠAJOVÁ	PODPIS:
	VYPRACOVAL	ING. F. TÓTH	PODPIS:
	KONTROLOVAL	ING. L. FILO	PODPIS:

KRAJ: NITRIANSKY	KATASTR. ÚZEMIE:	DÁTUM:	05.2018
OKRES: NITRA	K.ú. Mlynárce, Lužianky, Dražovce, Zbehy, Čakajovce, Dolný	FORMÁT:	8 x A4
NÁZOV STAVBY: SO 110 CIEĽOVÁ KOMUNIKÁCIA , CHODNÍKY A NÁSTUPIŠTIA MEDZI KRIŽOVATKAMI „I" A „D"		MIERKA:	1:1000/100
SO 110 SPECIAL COMMUNICATION, SIDEWALKS AND PLATFORMS BETWEEN CROSSROADS I AND D		STUPEŇ:	DSRS
		ČÍS. ZMIAVKY:	7760-03
NÁZOV PRÉLOHY TBSE: POZDĽŽNY PROFIL km 0,000-1,000 LONGITUDAL PROFIL km 0,000-1,000		ČÍS. SUPISU:	ČÍS. PRÍLOHY: 3.1