DRUH POVRCHU ÚZEMIA: BOČÁ
KATASTRÁLNE ÚZEMIE: MLYNÁROVCE | DRAŽOVCE
OKRES: NITRA
KRAJ: NITRIANSKY

SO 110 OČEALOVÁ KOMUNIKÁCIA, CHODNÍKY A NÁSTUPIŠTIA MEDZI KRIŽOVATKAMI „I" A „D" KM 1,000 –2.017

M 1:1000 / 1:100

SKLONOVÉ POMERY:

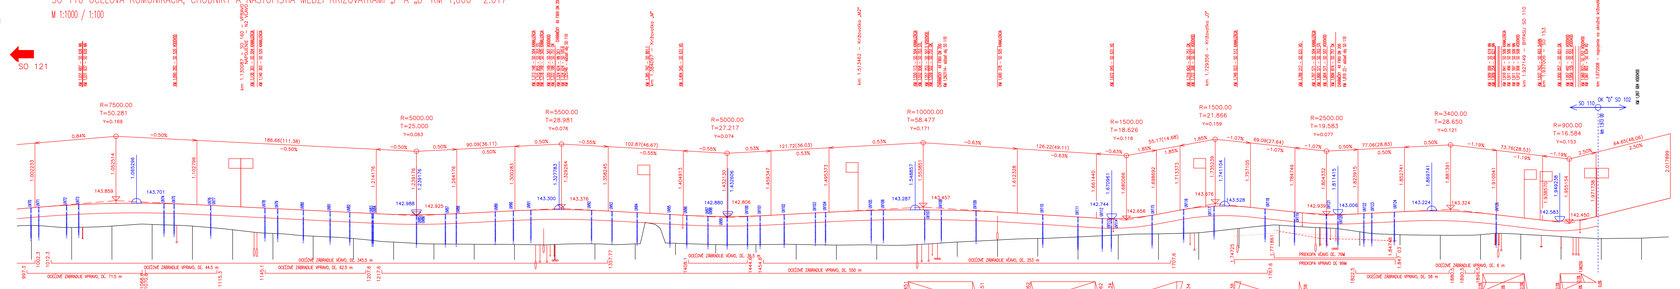

DRUH POVRCHU ÚZEMIA: BOČÁ
KATASTRÁLNE ÚZEMIE: DRAŽOVCE
OKRES: NITRA
KRAJ: NITRIANSKY

SKLONOVÉ POMERY:

BAYPAS MEDZI SO 110 A SO 102

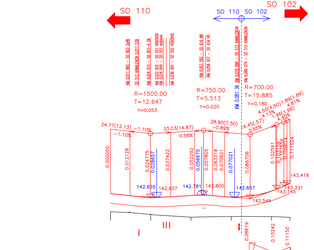

NÁZOV STAVBY	PRÍPRAVA STRATEGICKÉHO PARKU NITRA PRÍPRAVA CESTNEJ INFRAŠTRUKTÚRY - STRATEGICKÝ PARK NITRA
OBJEDNÁVATEĽ	Slovenská správa ciest Miletičova 19, 826 19 Bratislava
STAVEBNÝ DOZOR	Slovenská správa ciest Miletičova 19, 826 19 Bratislava
ZHOTOVITEĽ STAVBY	ZDRUŽENIE „INFRAŠTRUKTÚRA NITRA" Vedúci člen združenia: Dopravoklar, a.s., Drieňová 27, 826 56 Bratislava Člen združenia: STRABAG, s.r.o., Mýtnik Nivy E1/A, 825 18 Bratislava

DOKUMENTÁCIA SKUTOČNÉHO REALIZOVANIA STAVBY

SO 110

ZHOTOVIEL	DOPRAVOPROJEKT, a.s. DIVÍZIA BRATISLAVA I Komárnická 2,4, 832 03 Bratislava		
DIVÍZIA BRATISLAVA 1	RNDR. I. HARVÁNEK	RNDR. I. HARVÁNEK	RNDR. I. HARVÁNEK
	4. AE PROJEKTU	ING. M. KODAĽOVÁ	RNDR. I. HARVÁNEK
	Z. ZMAJKO	TRB-03	
ZODPOVEDNÍ PROJEKTANTI	ZODPOVEDNÝ PROJEKTANT	ING. M. KODAĽOVÁ	RNDR. I. HARVÁNEK
DIVÍZIA BRATISLAVA 1	DOPRAVNÁ SÚVISLOSŤ	ING. P. TOTH	RNDR. I. HARVÁNEK
	KONTROLNÝ	ING. L. PILÓD	RNDR. I. HARVÁNEK

KRAJ: NITRIANSKY OKRES: NITRA	KATASTR. ÚZEMIE: k.ú. Mlynárovce, Ľudantov, Dražovce, Zbehy, Čakajovce, Žirany	DÁTUM	08.2018
		FORMÁT	8 x A4
ČIAST / PREDMET: SO 110 OČEALOVÁ KOMUNIKÁCIA, CHODNÍKY A NÁSTUPIŠTIA MEDZI KRIŽOVATKAMI „I A „D"		MERITKO	1:1000/100
		TRUNIS	D2013
SO 110 SPECIAL COMMUNICATION, SIDEWALKS AND PLATFORMS BETWEEN CROSSROADS I AND D		ČÍS. ZMLUVY	1790/03
NÁZOV PRÍLOHY/TRIEDE: POZDĽÓŽNY PROFIL 1:000-2:017 LONGITUDAL PROFIL 1:000-2:017		ČÍS. SUPISKY	ČÍS. PRÍLOHY 3.2