


DETAIL "POZDĹŽNEJ REZANEJ ŠKÁRY"


p 120

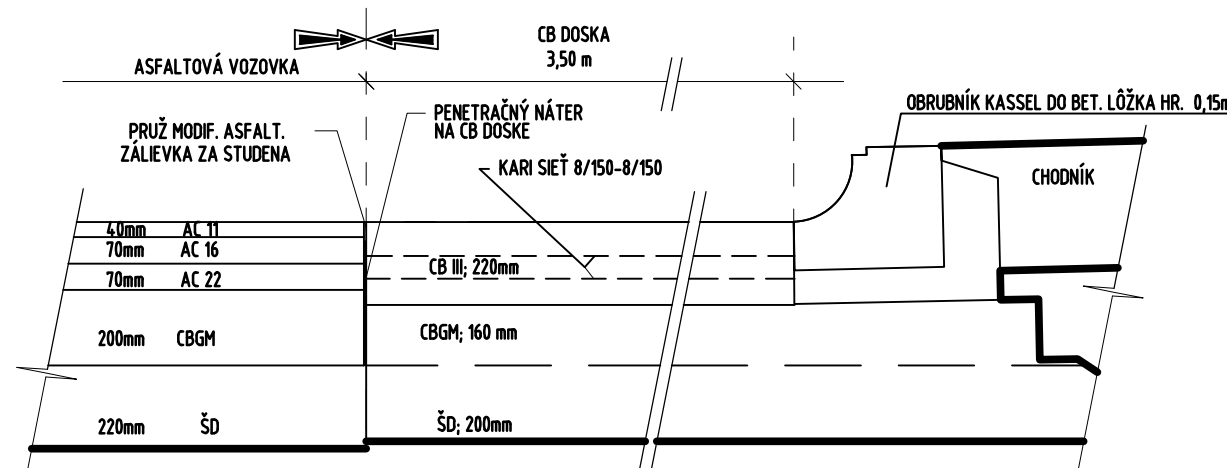


OKRUŽNÁ KRIŽOVATKA "OK-N"

ÚČELOVÁ KOMUNIKÁCIA KATEGÓRIE MZ 12 / 40


OBJ 110

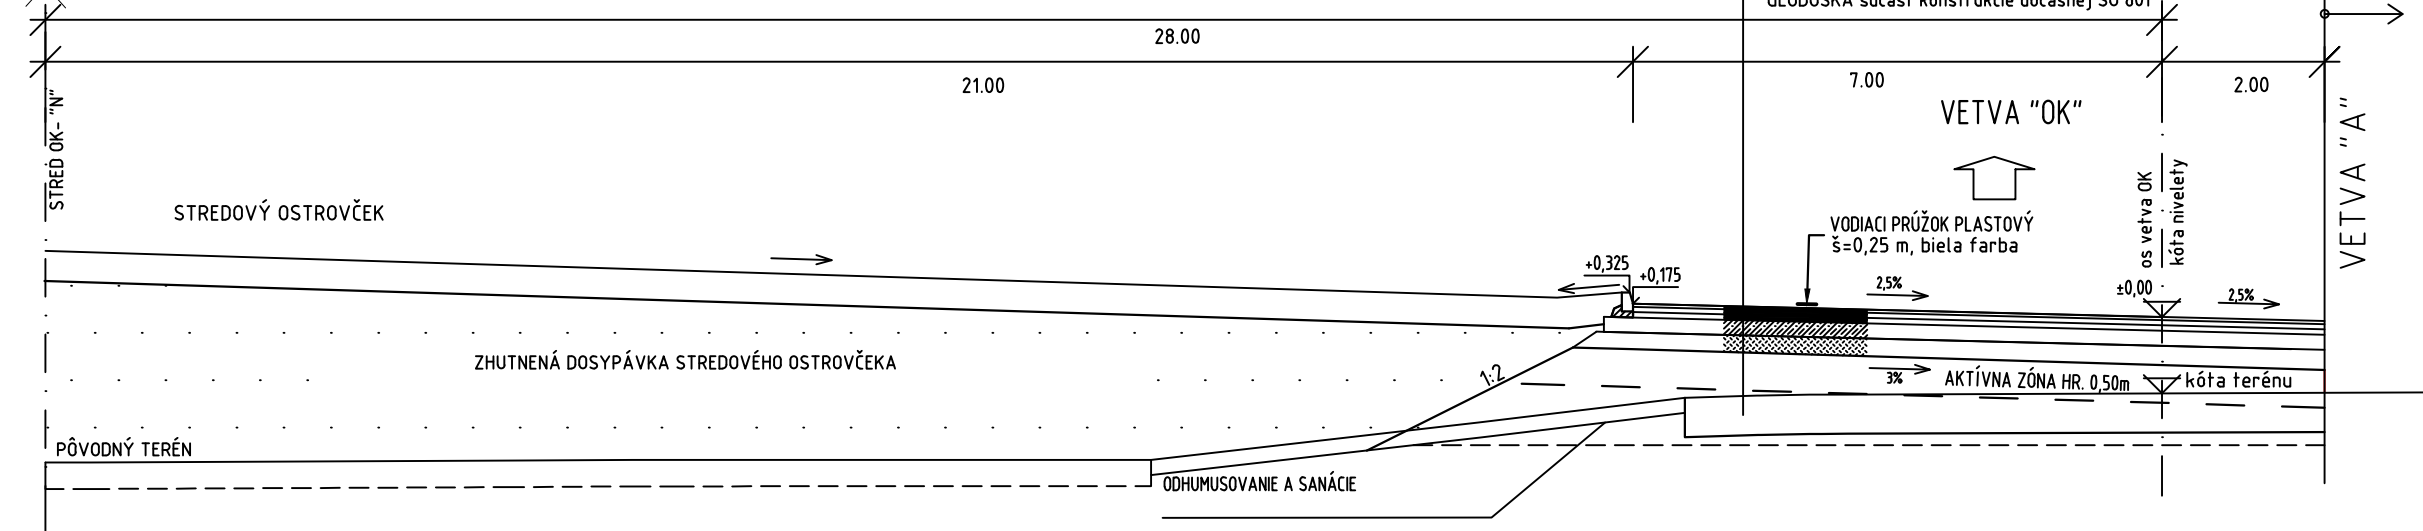

OBJ 110
ÚČELOVÁ KOMUNIKÁCIA KATEGÓRIE MZ 12 / 40
ZÁKLADNÉ USPORIADANIE

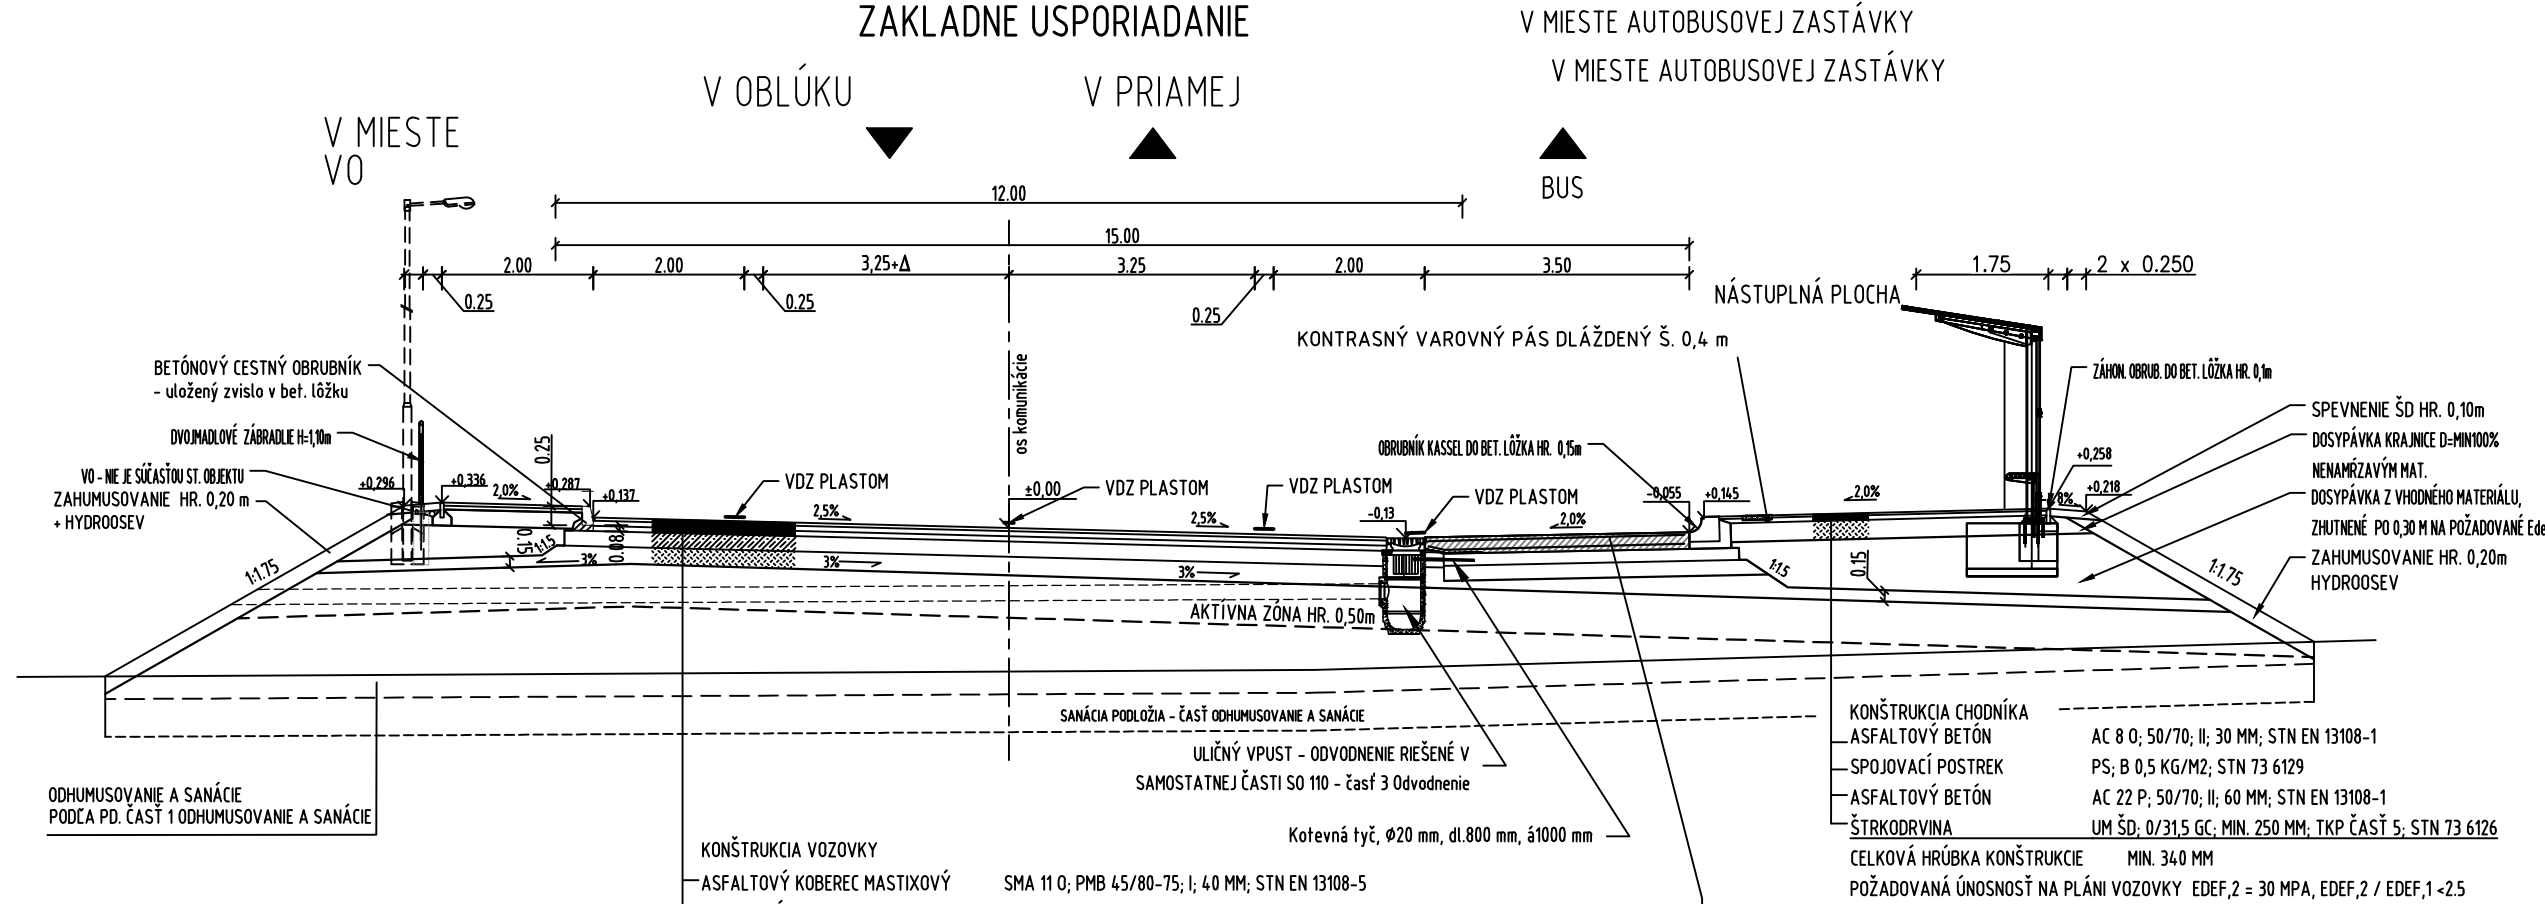

DETAIL V MIESTE NESPEVNENEJ KRAJNICE

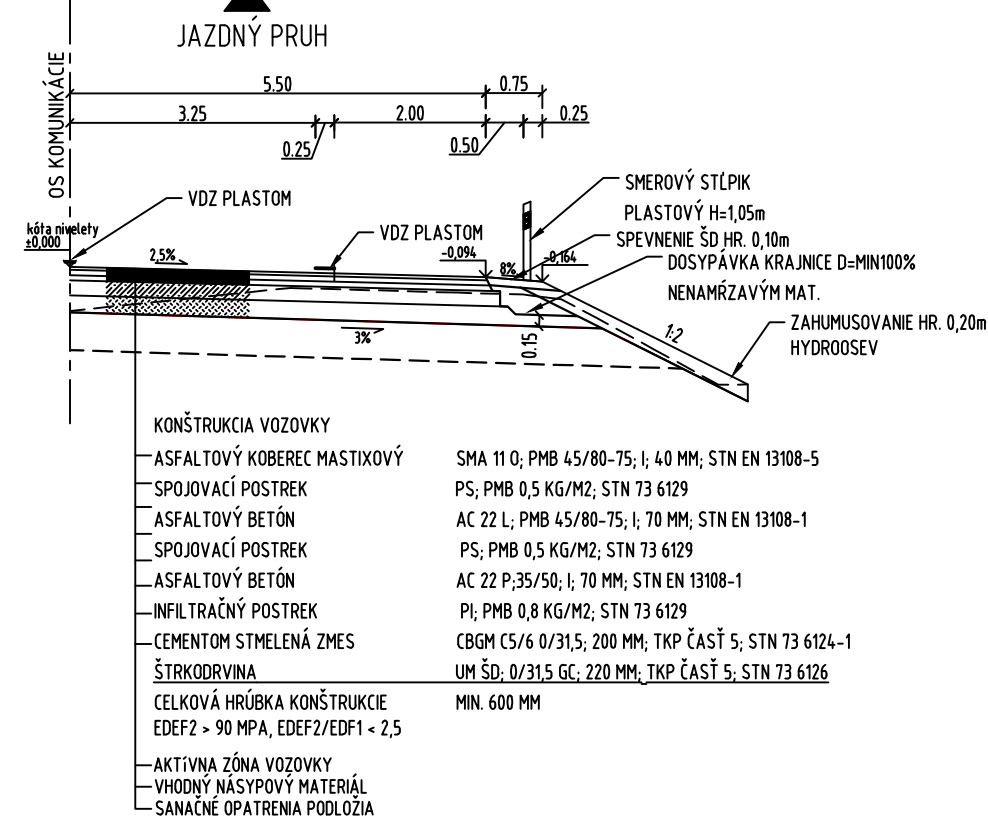

NÁZOV STAVBY PRÍPRAVA STRATEGICKÉHO PARKU NITRA PRÍPRAVA CESTNEJ INFRAŠTRUKTÚRY - STRATEGICKÝ PARK NITRA		
OBJEDNÁVATEL 	Slovenská správa ciest Miletičova 19, 826 19 Bratislava	
STAVEBNÝ DOZOR 	Slovenská správa ciest Miletičova 19, 826 19 Bratislava	
ZHOTOVITEĽ STAVBY 	ZDRUŽENIE „INFRAŠTRUKTÚRA NITRA“ Vedúci člen združenia: Doprastav, a.s., Drieňová 27, 826 56 Bratislava Člen združenia: STRABAG, s.r.o., Mlynské Nivy 61/A, 825 18 Bratislava	

DOKUMENTÁCIA SKUTOČNÉHO REALIZOVANIA STAVBY

SO 110

ZHOTOVITEĽ: DSR: DOPRAVOPROJEKT, a.s. DIVÍZIA BRATISLAVA I 83203 BRATISLAVA, KOMINÁRSKA 2,4		DOPRAVOPROJEKT, a.s. DIVÍZIA BRATISLAVA I Kominárska 2,4, 832 03 Bratislava	
RIADITEĽ: DIV. BRATISLAVA I	ING. J. HARVANČÍK	PODPIS	
HL. INŽ. PROJEKTU	ING. M. KODAJOVÁ	PODPIS	
Č. ZÁKAZKY	7782-03		
PODZOTOVITEĽ DSR: DOPRAVOPROJEKT, a.s. DIVÍZIA BRATISLAVA I 83203 BRATISLAVA, KOMINÁRSKA 2,4		PODPIS	
ZODPOVEDNÝ PROJEKTANT	ING. M. KODAJOVÁ	PODPIS	
VYPRACOVAL	ING. F. TÓTH	PODPIS	
KONTROLOVAL	ING. L. FILO	PODPIS	
KRAJ:	NITRIANSKY	KATASTR. ÚZEMIE:	DÁTUM
OKRES:	NITRA	k.ú. Mlynáre, Lužianky, Dražovce, Zbehy, Čakajovce, Zobor	05.2018
OBJEKT / BUILDING SO 110 ÚČELOVÁ KOMUNIKÁCIA, CHODNÍKY A NÁSTUPIŠTIA MEDZI KRIŽOVATKAMI „I“ A „D“		FORMÁT	5 x A4
SO 110 SPECIAL COMMUNICATION, SIDEWALKS AND PLATFORMS BETWEEN CROSSROADS I AND D		MIERKA	1:100
		STUPEŇ	DSRS
		ČÍS. ZÁKAZKY	7782-03
NÁZOV PRÍLOHY / TITLE VZOROVÉ PRIEČNE REZY MODEL CROSS SECTIONS		ČÍS. SÚPRÁVY:	ČÍS. PRÍLOHY: 4