

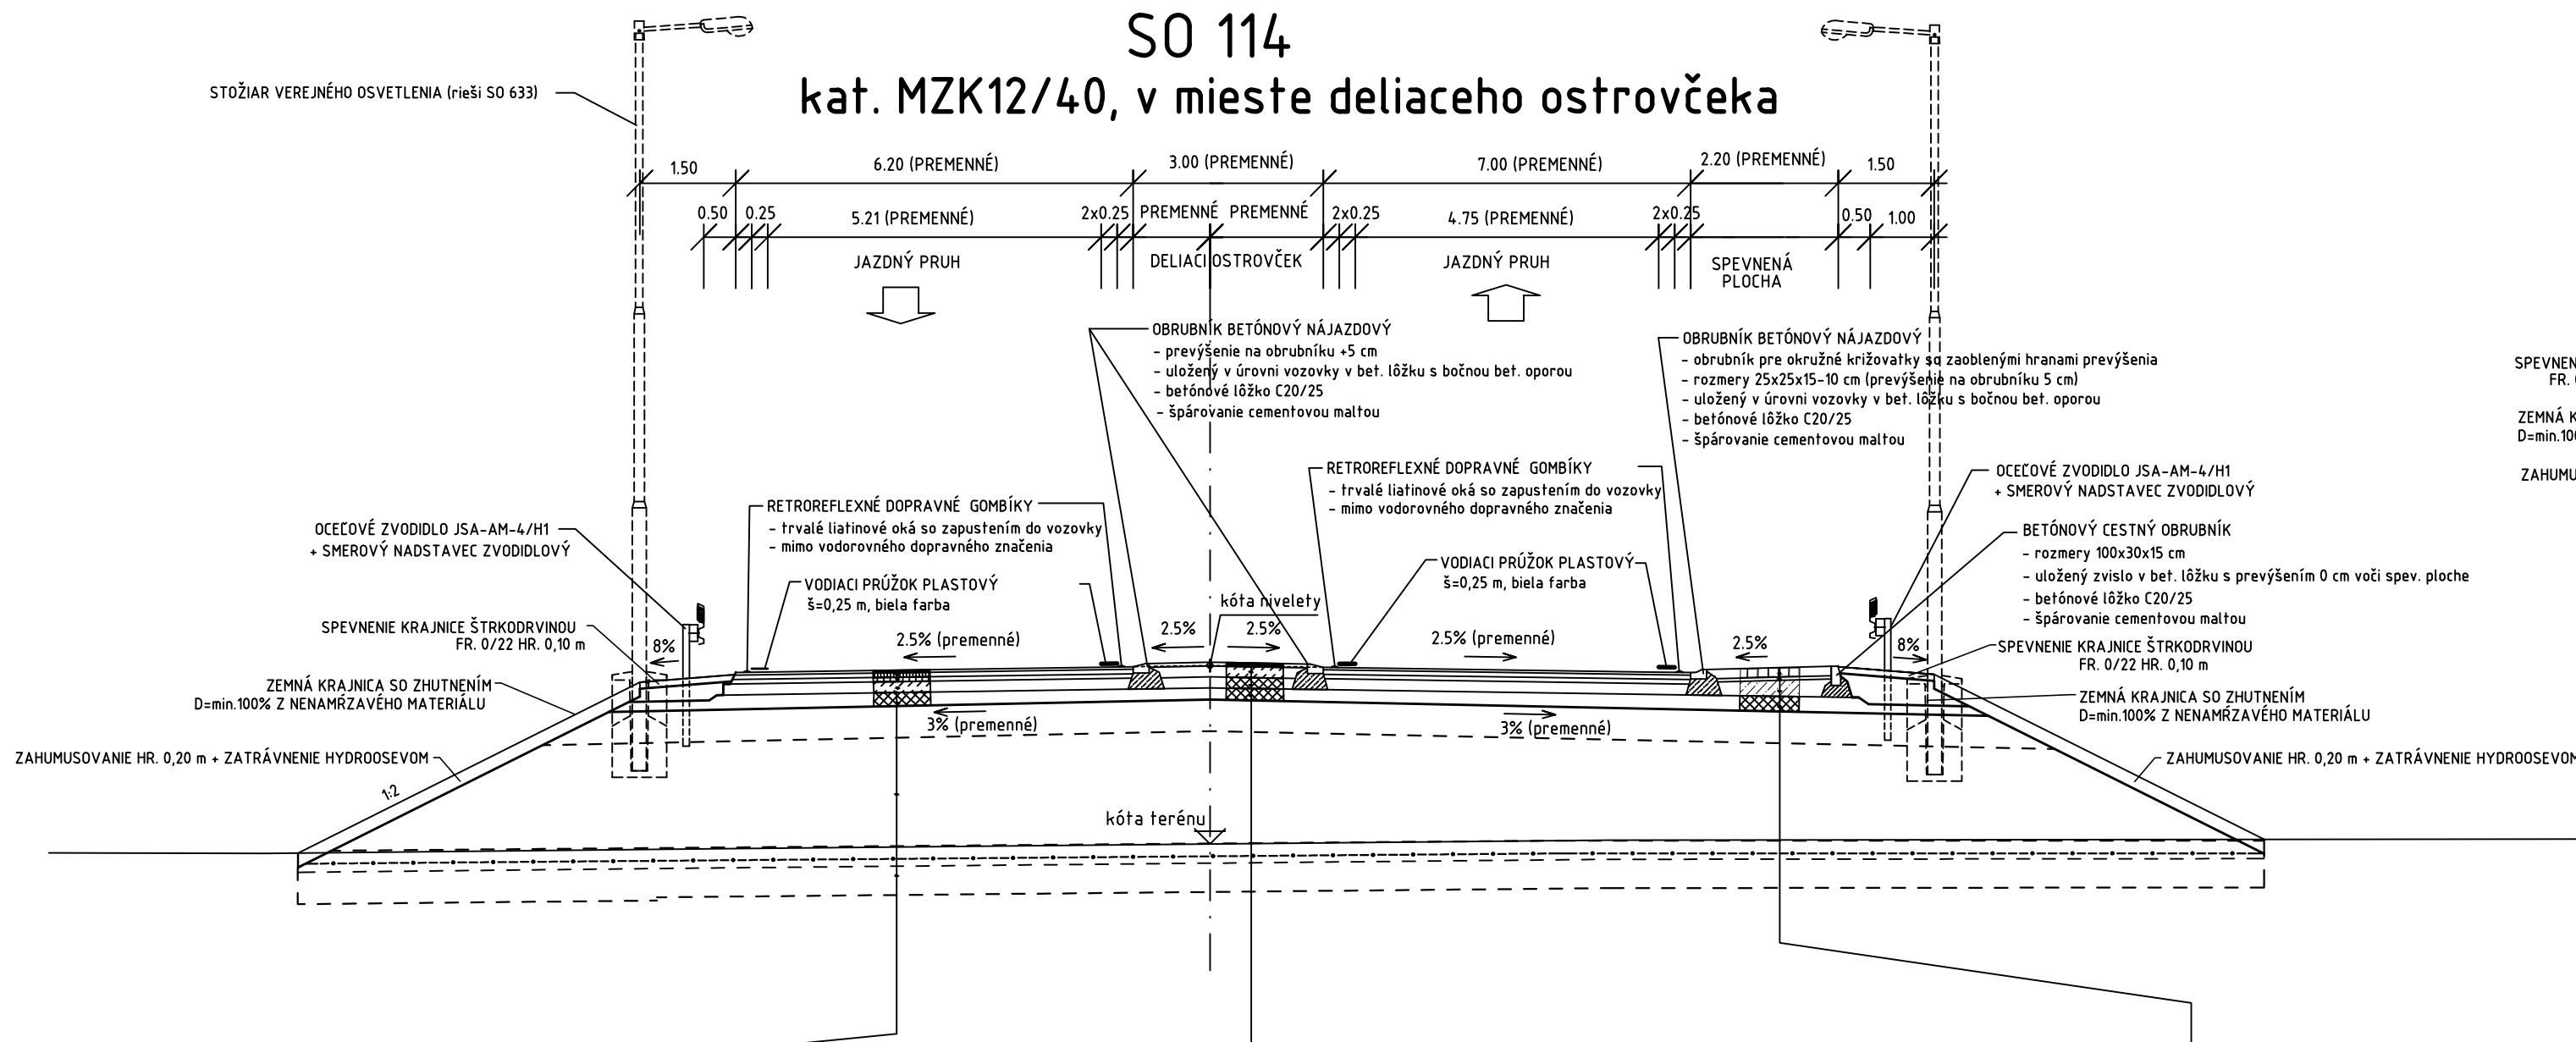
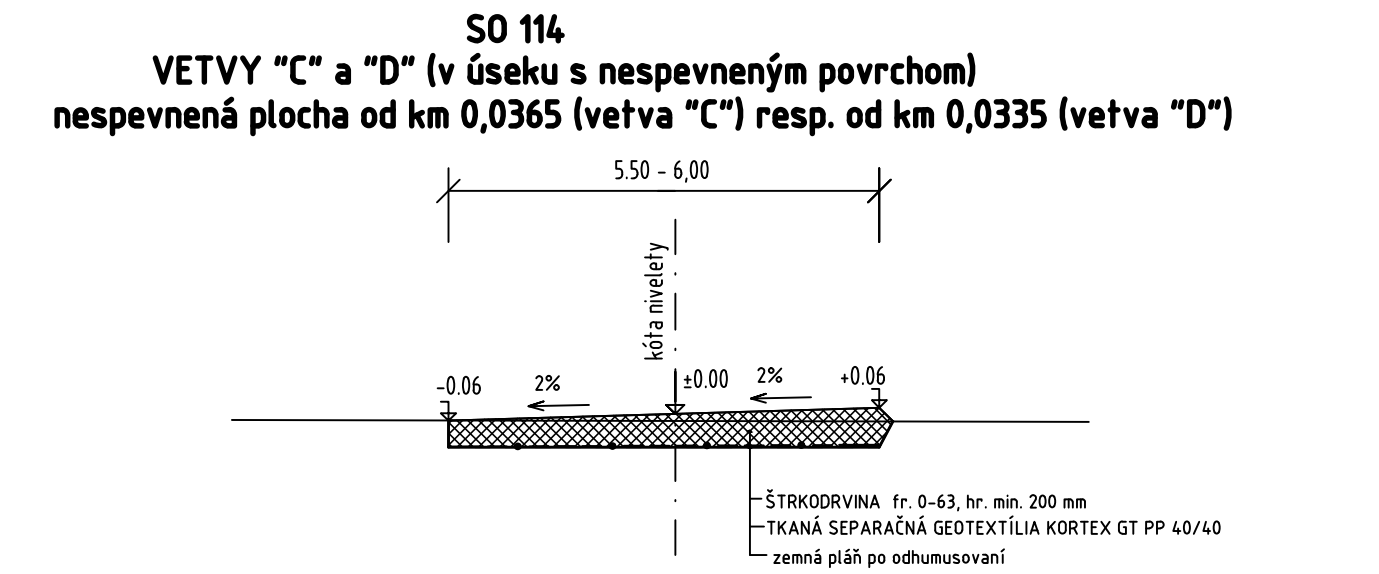
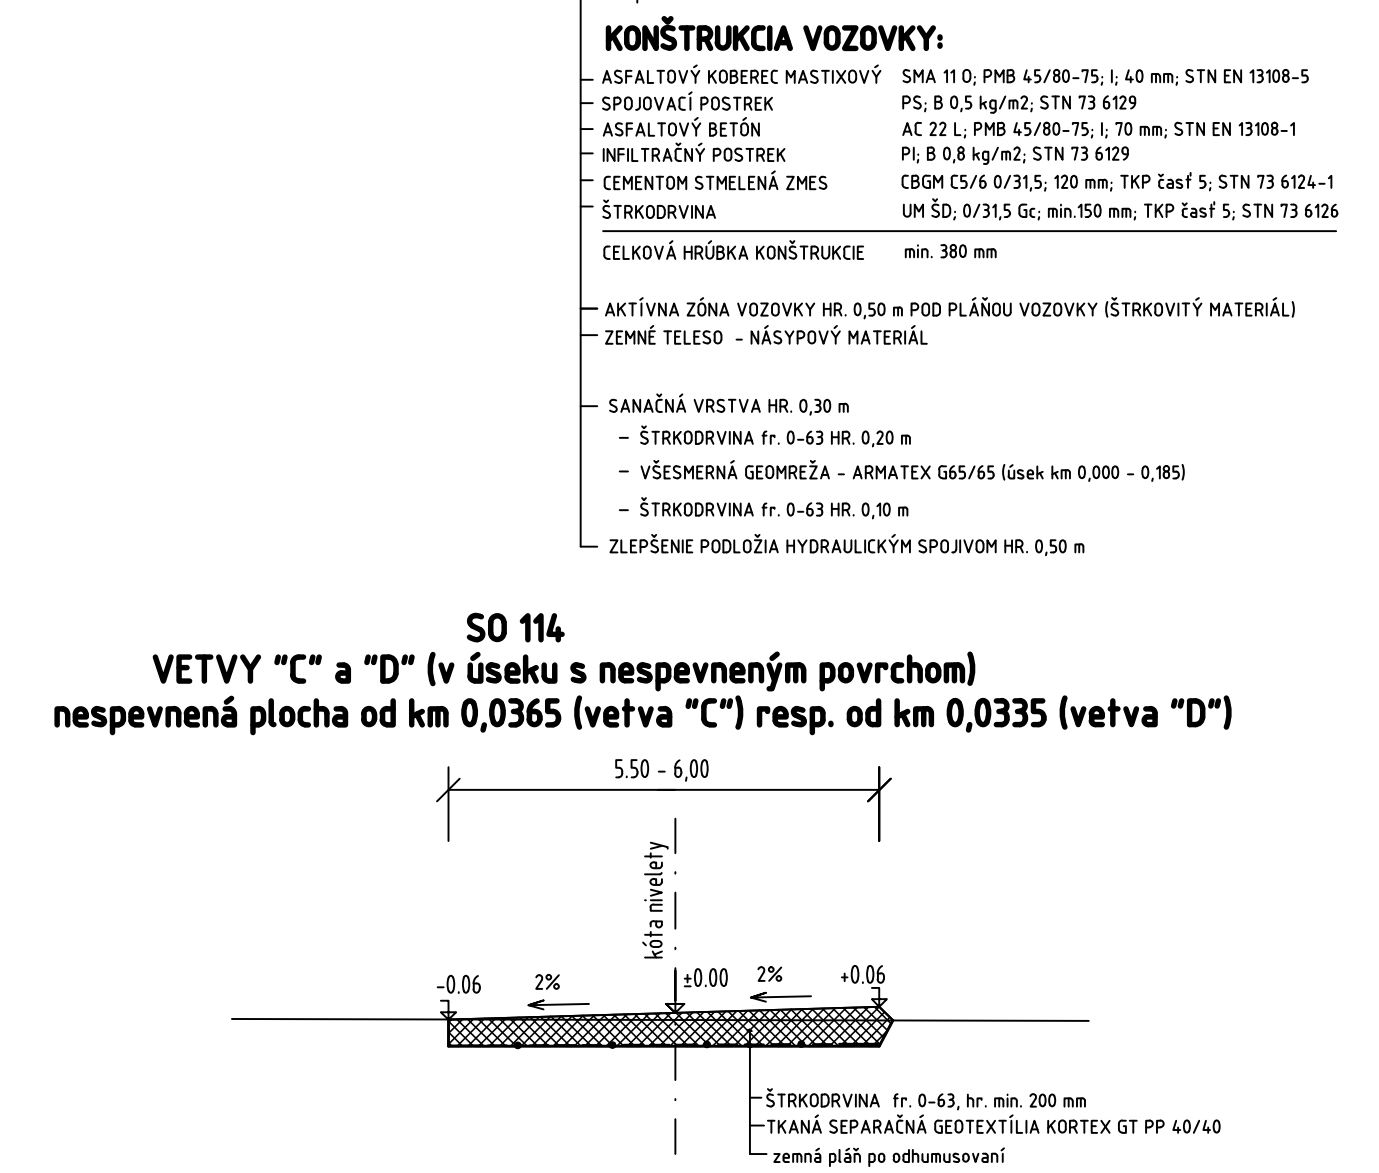
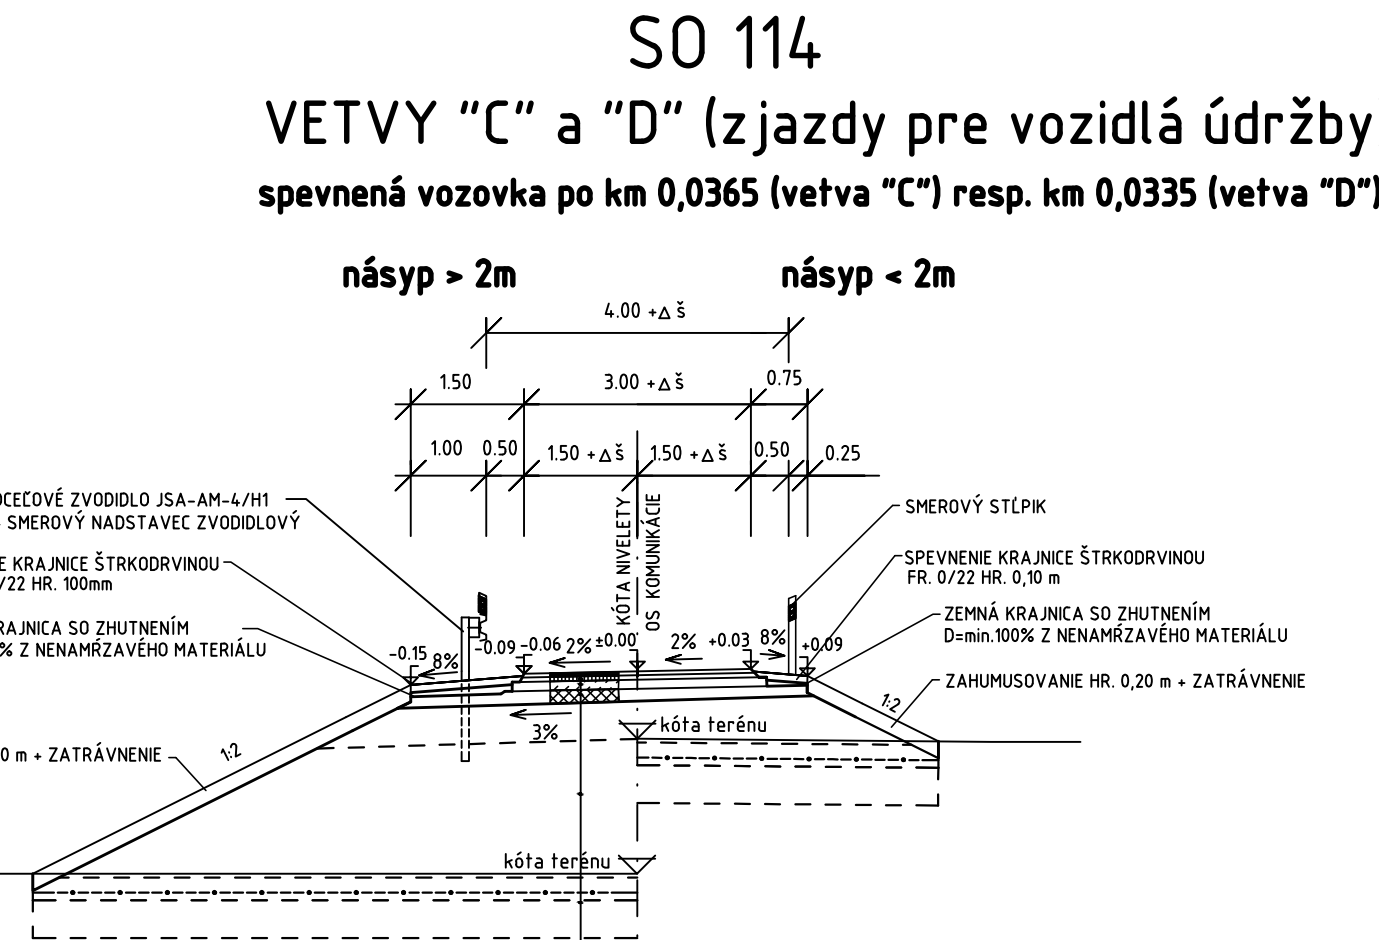


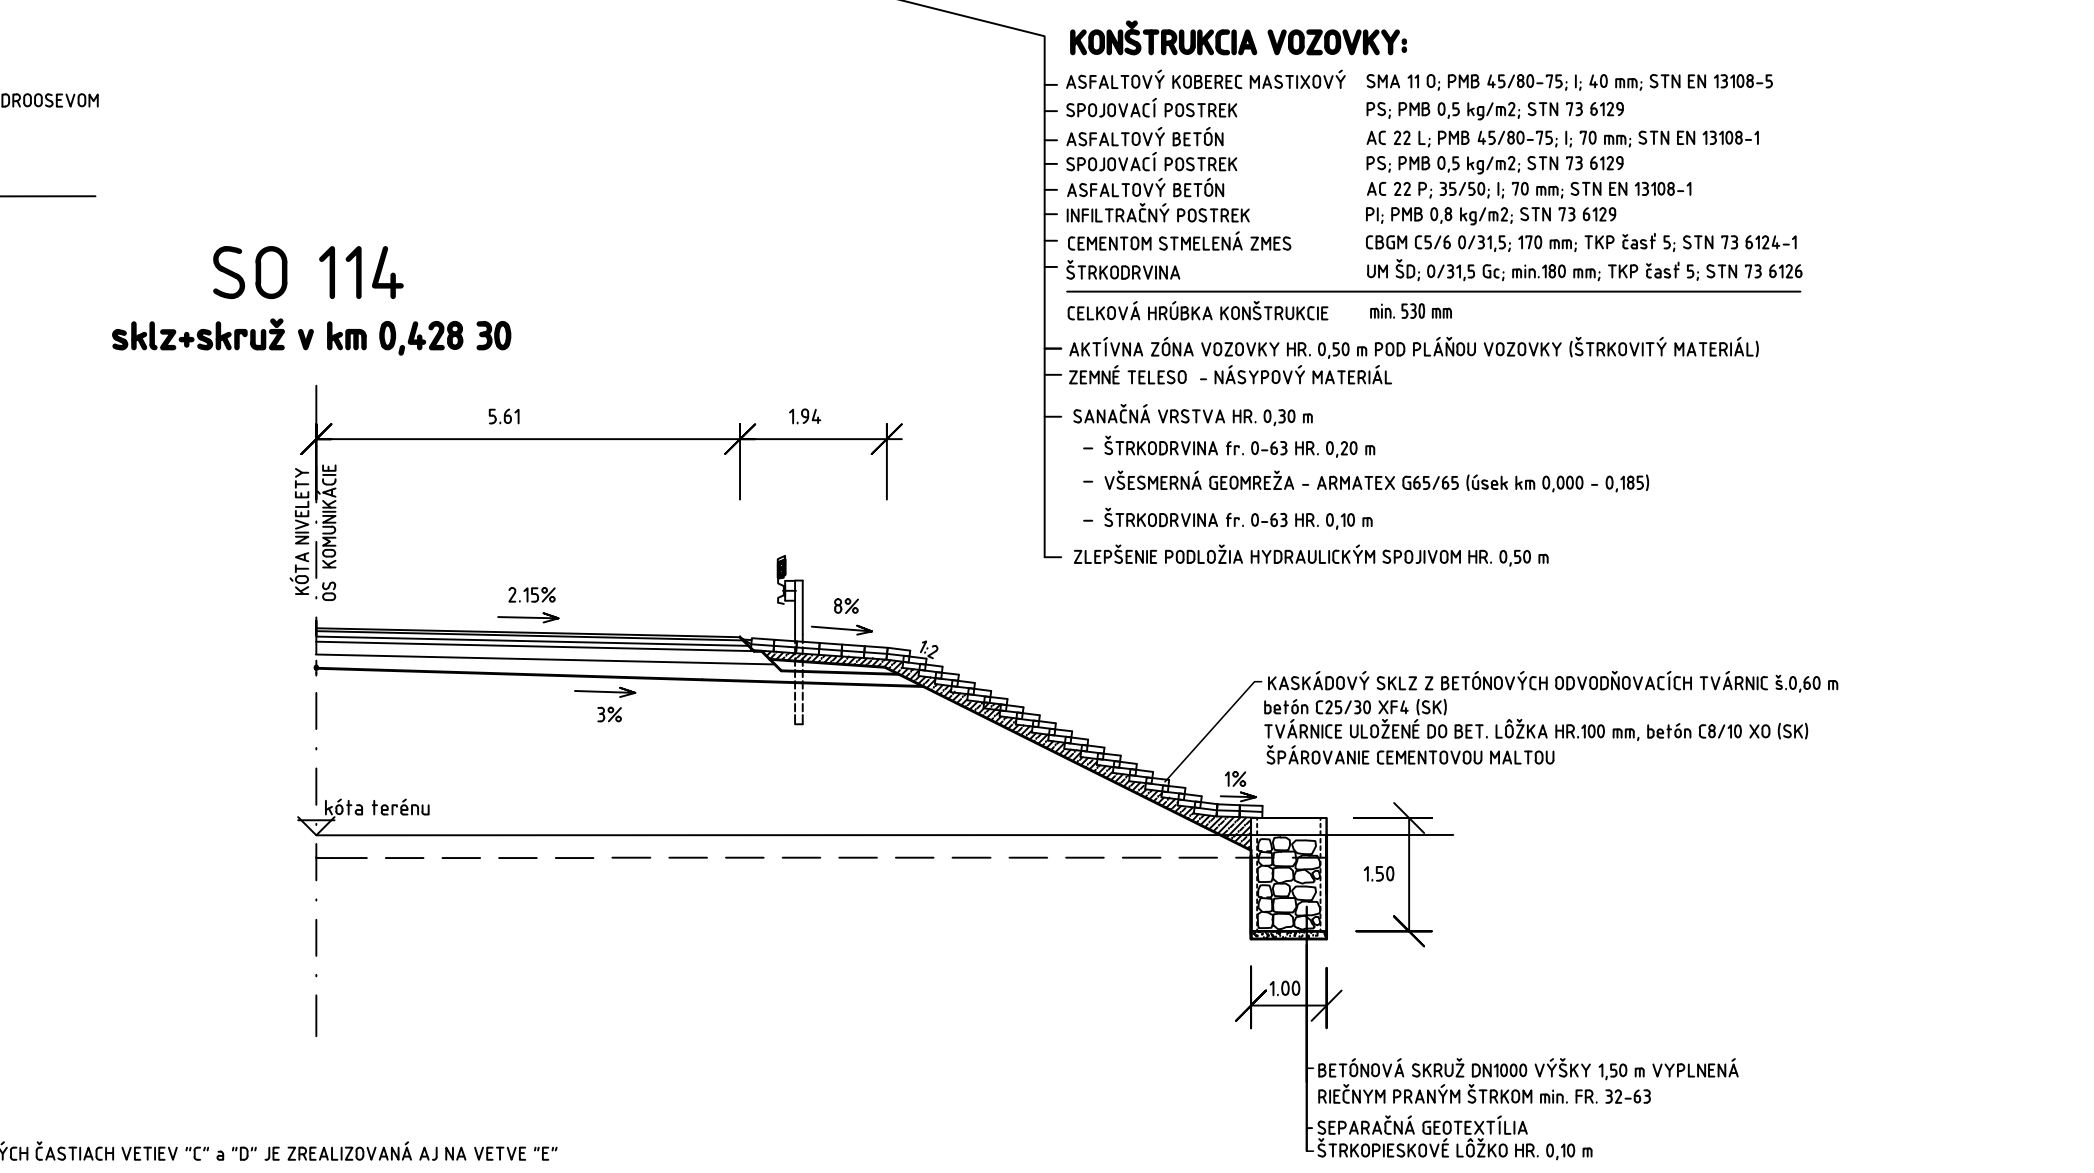

POZNÁMKA:
ROVNAKÁ KONŠTRUKCIA VOZOVKY AKO NA SPEVNENÝCH ČÁSTIACH VETIEV "C" a "D" JE ZREALIZOVANÁ AJ NA VETVE "E"

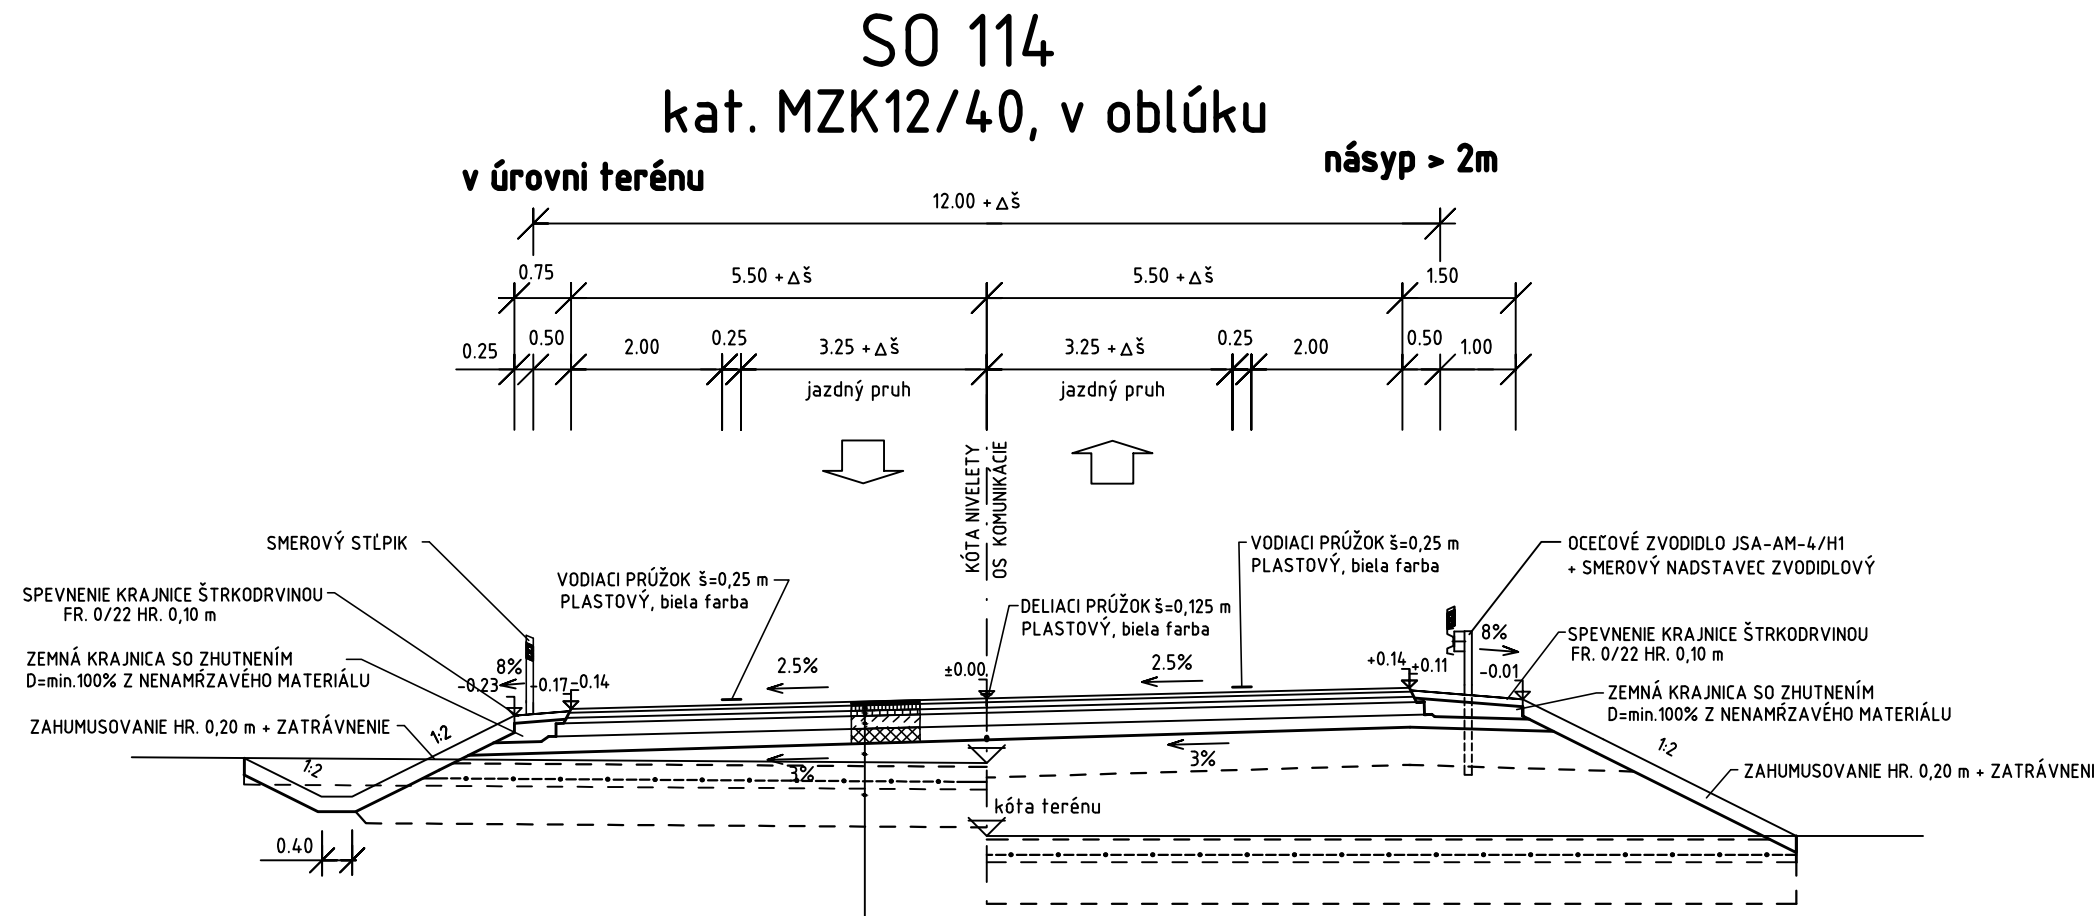

Zmena	Popis zmeny	Datum	Spracoval	Schválal
a				
b				
c				

NÁZOV STAVBY	PRÍPRAVA STRATEGICKÉHO PARKU NITRA PRÍPRAVA CESTNEJ INFRAŠTRUKTÚRY - STRATEGICKÝ PARK NITRA		
STAVEBNÍK/INVESTOR	Slovenská správa ciest Miletičova 19, 826 19 Bratislava		
STAVEBNÝ DOZOR	Slovenská správa ciest Miletičova 19, 826 19 Bratislava		
ZHOTOVITEĽ STAVBY	ZDRUŽENIE „INFRAŠTRUKTÚRA NITRA“ Vedúci člen združenia: Doprastav, a.s., Drieňová 27, 826 56 Bratislava Člen združenia: STRABAG, s.r.o., Mlynské Nivy 61/A, 825 18 Bratislava RIADITEĽ STAVBY - PREDSTAVITEĽ ZHOTOVITEĽA		

DOKUMENTÁCIA SKUTOČNÉHO REALIZOVANIA STAVBY

SO 114	
ZHOTOVITEĽ DSRS:	DOPRAVOPROJEKT, a.s. DIVÍZIA BRATISLAVA I Kominárska 2,4, 832 03 Bratislava
DOPRAVOPROJEKT, a.s. DIVÍZIA BRATISLAVA I 83203 BRATISLAVA, KOMINÁRSKA 2,4	RIADITEĽ DIV. BRATISLAVA I ING. J. HARVANČÍK HL. INŽ. PROJEKTU ING. M. KODAJOVÁ Č. ZAKAZKY 7782-03
PODZHOTOVITEĽ DSRS:	ZODPOVEDNÝ PROJEKTANT ING. L. FILO VYPRACOVAL ING. L. FILO KONTROLOVAL ING. K. NITRIANSKY
KRAJ: OKRES:	NITRIANSKY NITRA
OBJEKT / BUILDING	SO 114 ÚČELOVÁ KOMUNIKÁCIA MEDZI STRATEGICKÝM PARKOM A KRIŽOVATKOU „B“ SO 114 SPECIAL COMMUNICATION BETWEEN STRATEGIC PARK AND CROSSROAD B
NÁZOV PRÍLOHY / TITLE	VZOROVÉ PRIEČNE REZY MODEL CROSS SECTIONS
DÁTUM FORMÁT	06.2018 A4
MIERKA	-
STUPEŇ	DSRS
ČÍS. ZAKAZKY	7782-03
ČÍS. PRÍLOHY:	4