
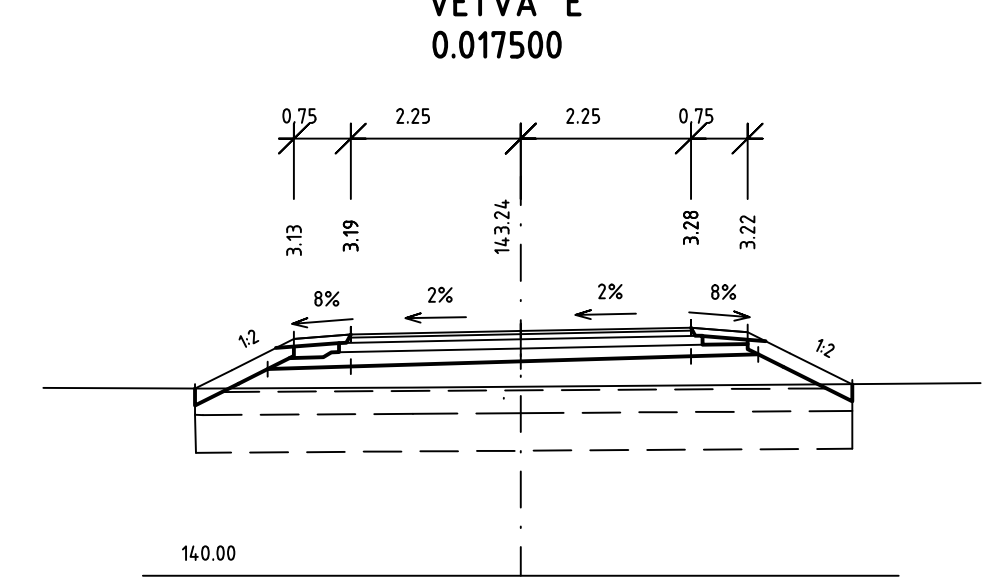
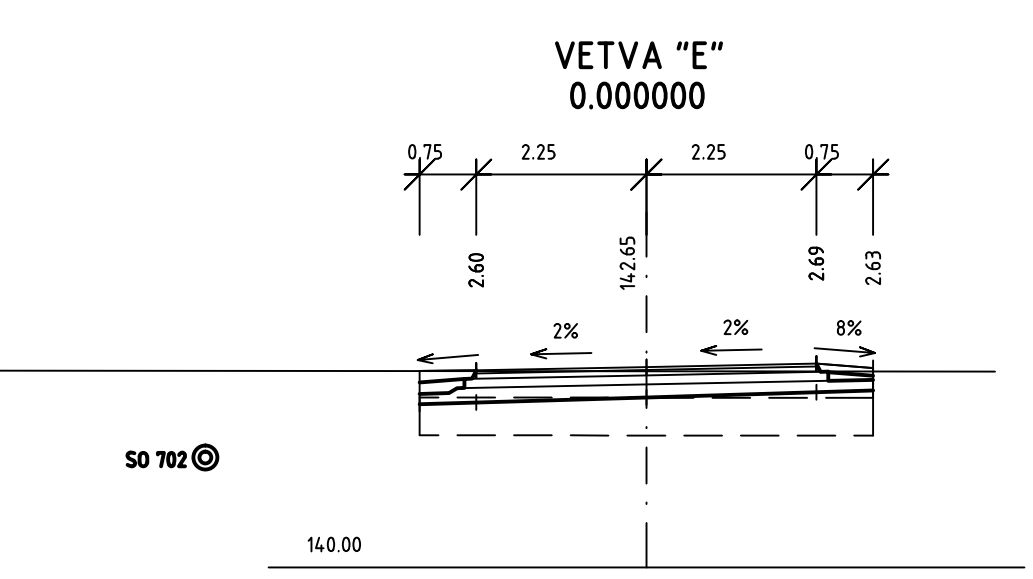
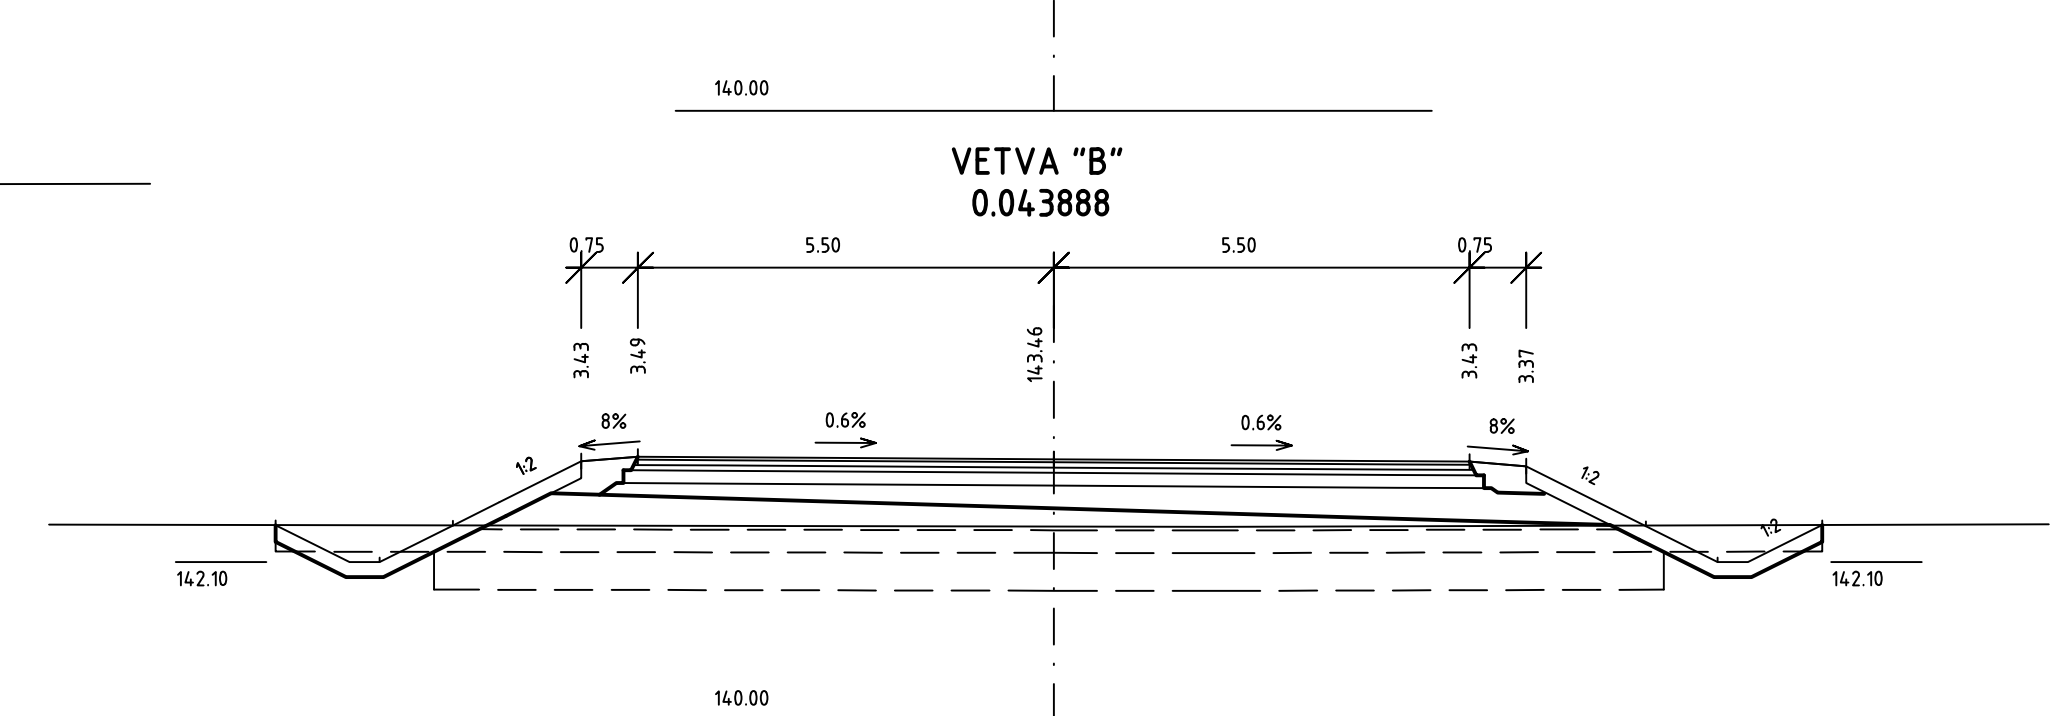
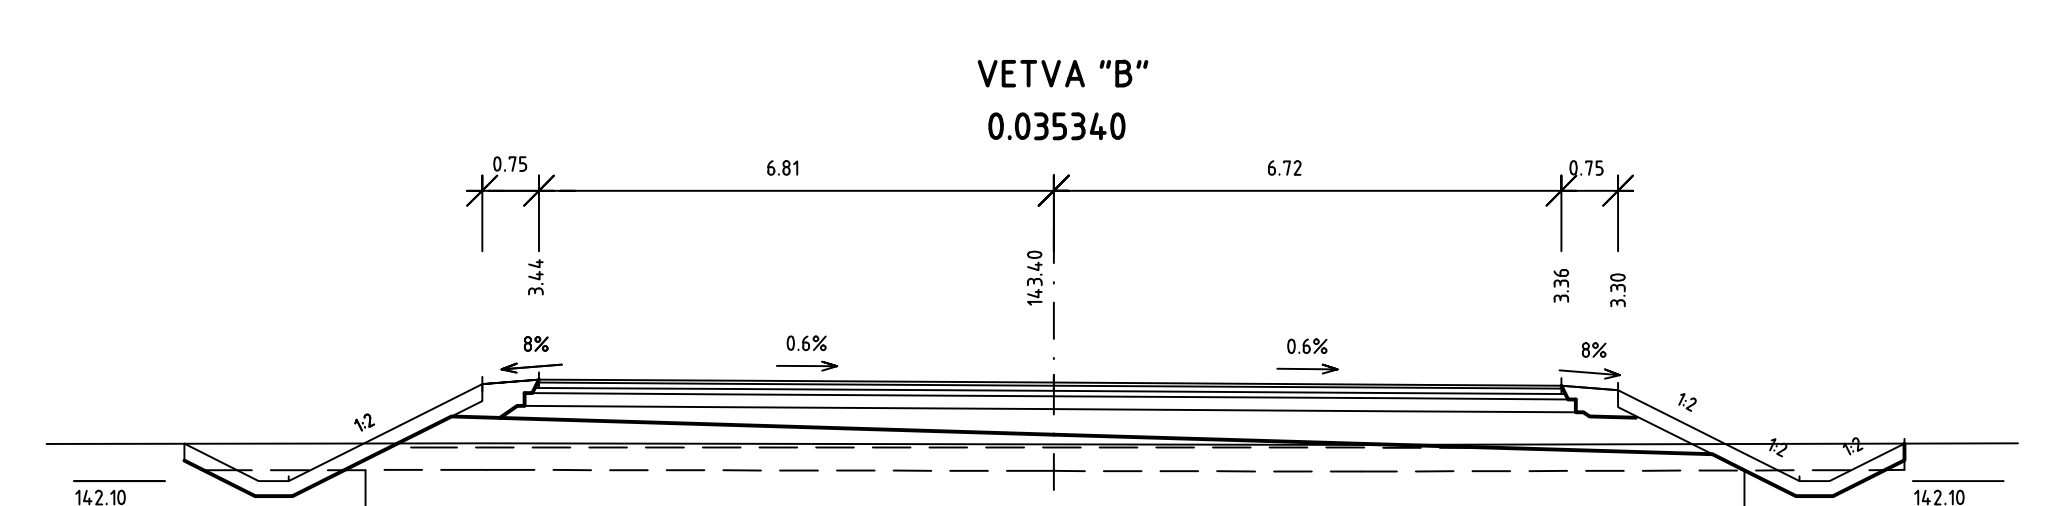
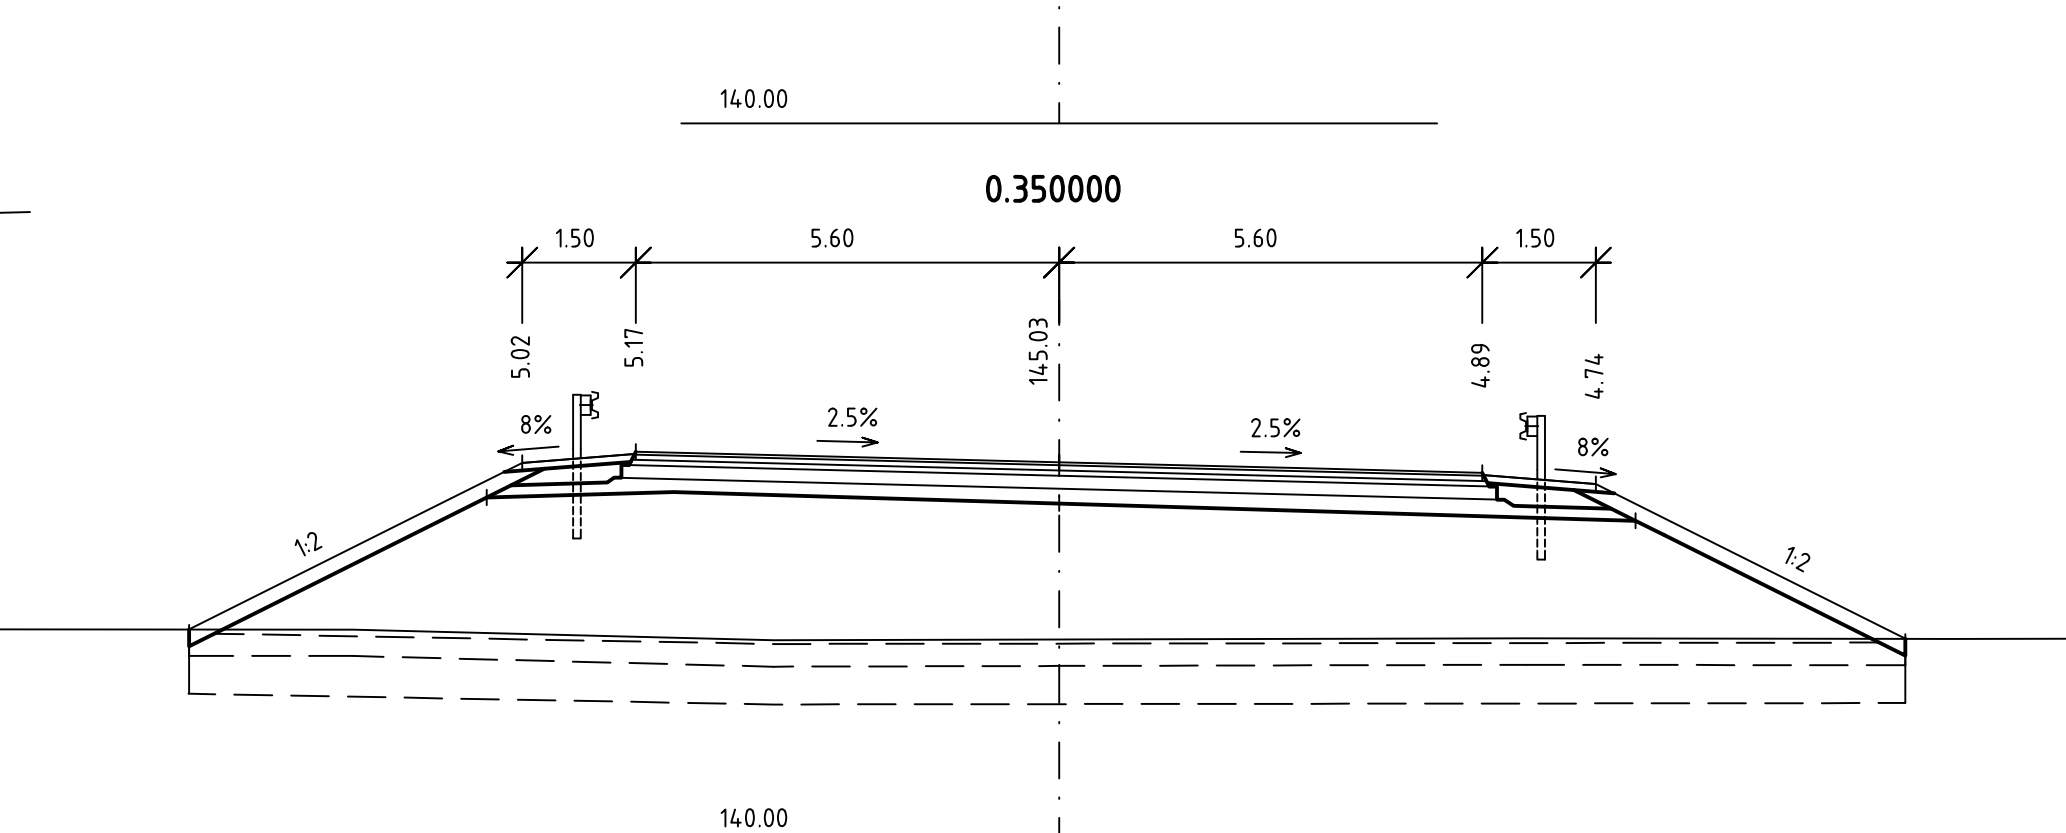
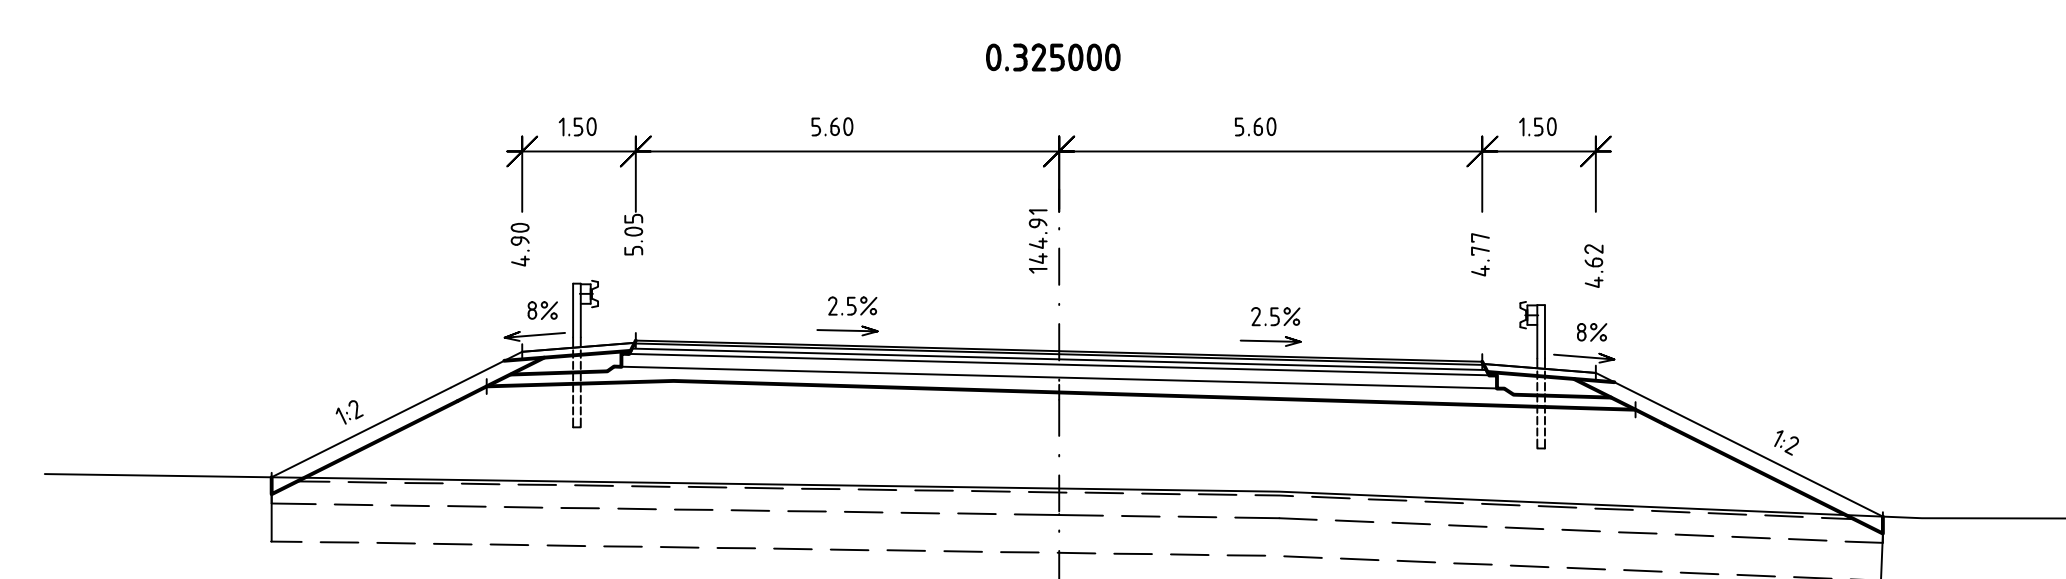
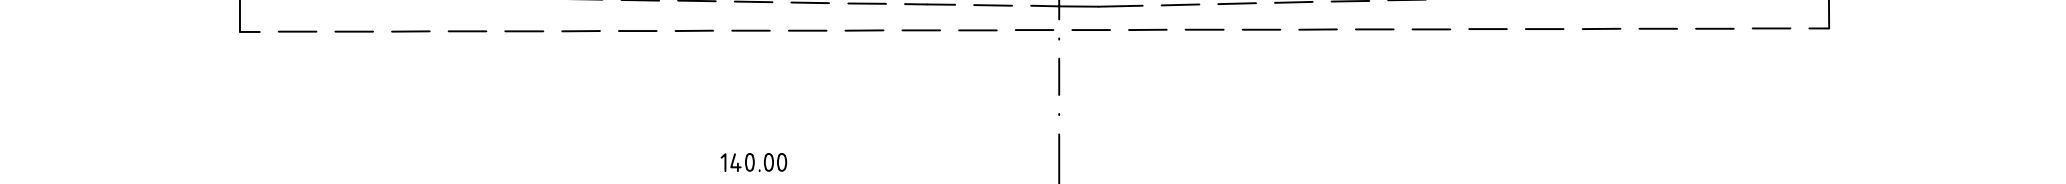


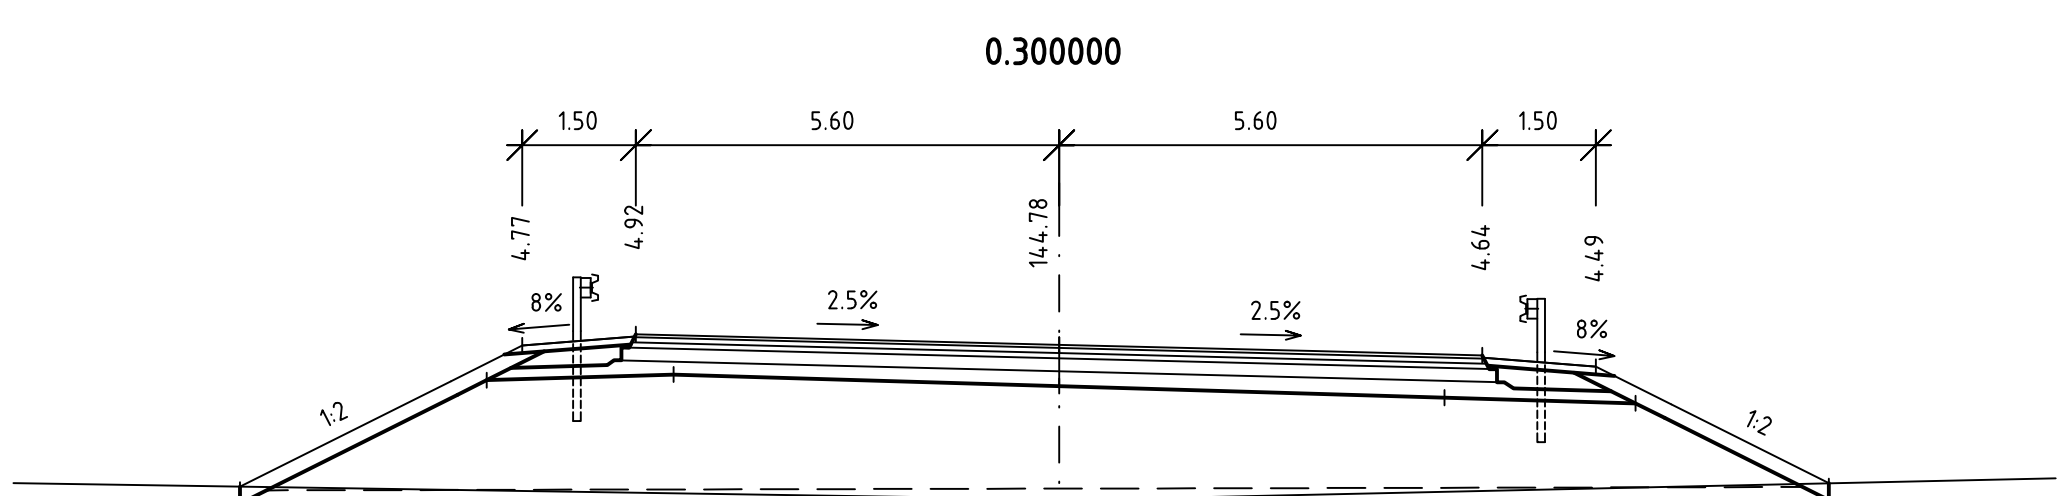

|                       |                                |               |                    |
|-----------------------|--------------------------------|---------------|--------------------|
| NÁZOV PRÍLOHY / TITLE | PRIEČNE REZY<br>CROSS SECTIONS | Čís. súpravy: | Čís. prílohy:<br>5 |
|-----------------------|--------------------------------|---------------|--------------------|