


SO 115
v mieste deliaceho ostrovčka a spevnenej plochy
pred okružnou križovatkou

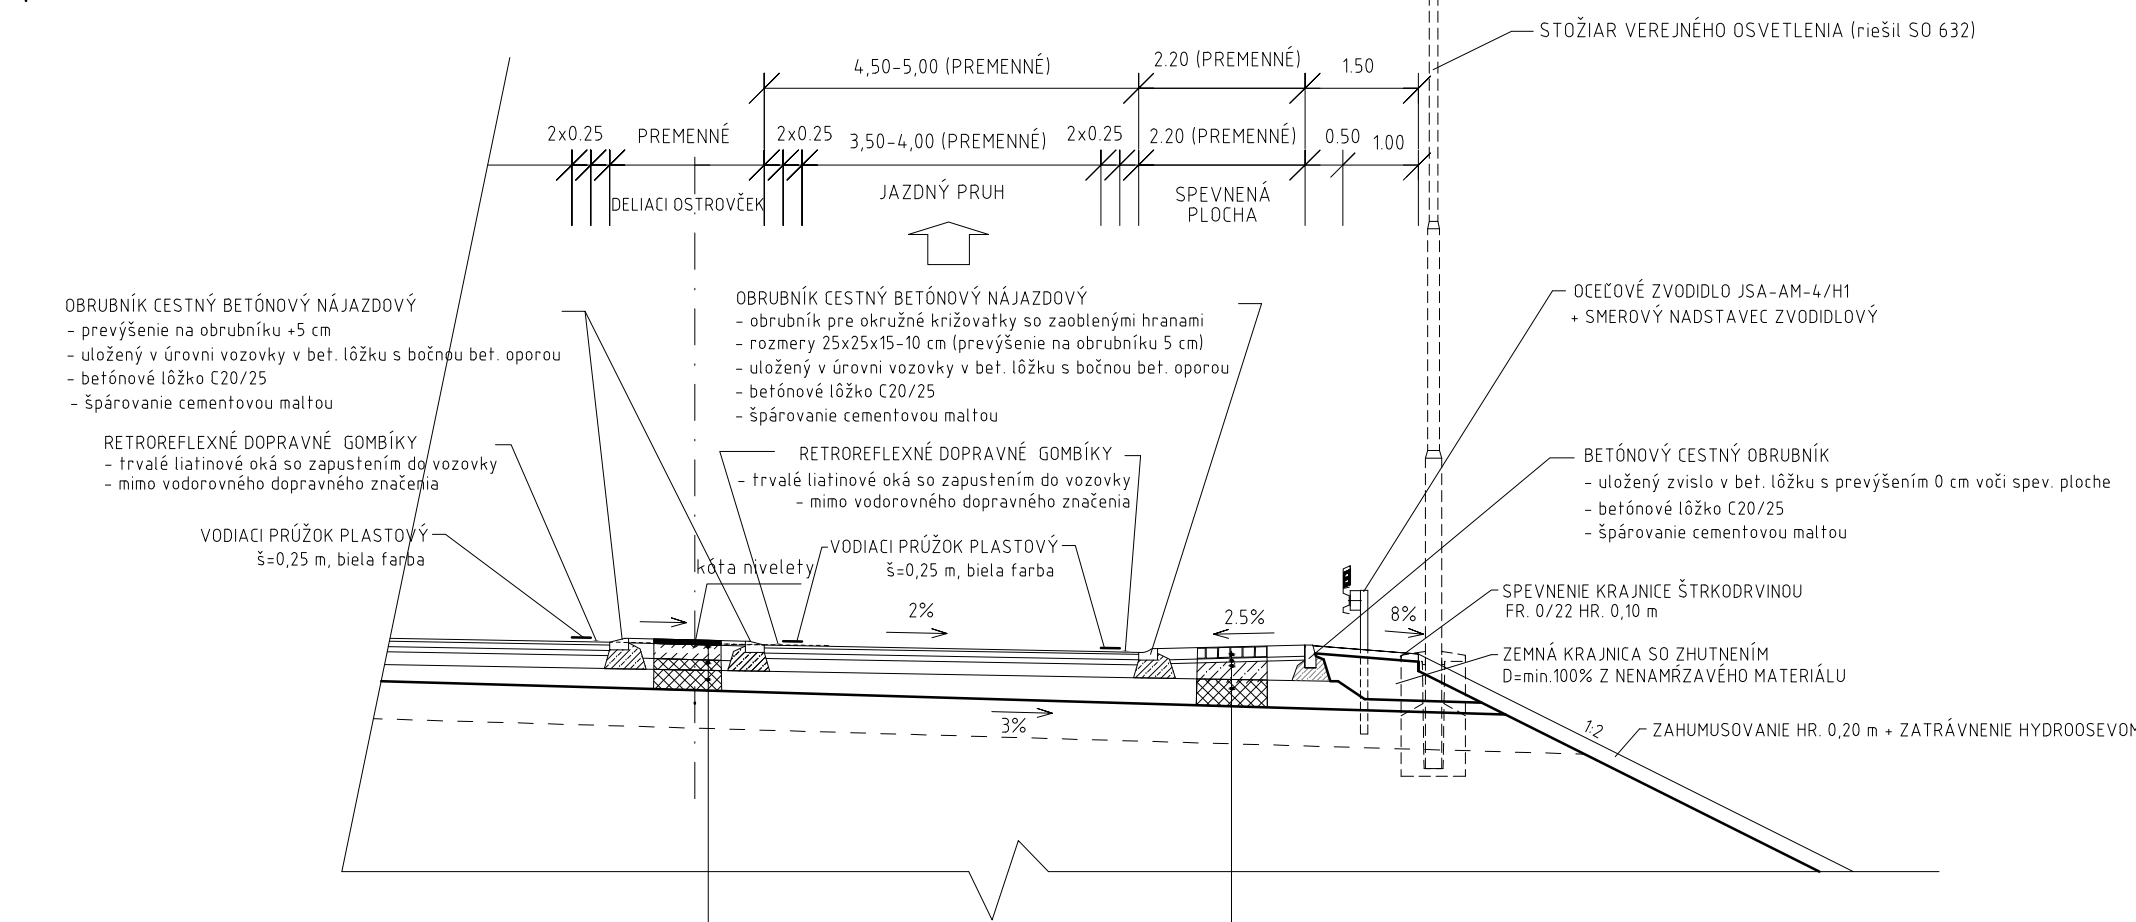


KONŠTRUKCIA SPEVNEJ PLOCHY:

KAMENNÁ DLAŽBA (žulové kocky rozmerov 15x15x15cm) – sivá farba	DL 150 mm; STN 73 6131-1
– žulové kocky osadené v betóne do výšky 10 cm, bitúmenová zálievka za tepla vo zvyšnej výške kociek 5 cm	
BETÓNOVÁ ZMES C 30/37 POLOSUCHÝ	B; 50 mm
CEMENTOM STMELENÁ ZMES	CBGM C5/6 0/31,5; min. 200 mm; TKP časť 5; STN 73 6124-1
ŠTRKODRVINA v rámci vozovky	UM ŠD; 0/31,5 Gc; min.250 mm; TKP časť 5; STN 73 6126
CELKOVÁ HRúbKA KONŠTRUKCIE	min. 650 mm

KONŠTRUKCIA DELIACEHO OSTROVČEKA:

ASFALTOVÝ BETÓN	AC 8 0; 50/70; II; 60 mm; STN EN 13108-5
– s dodatočným povrchovým nástrekom červenej farby a následný nástrekom poplastu v červenej farbe	
INFILTRAČNÝ POSTREK	PI; PMB 0,8 kg/m ² ; STN 73 6129
CEMENTOM STMELENÁ ZMES	CBGM C5/6 0/31,5; 200 mm; TKP časť 5; STN 73 6124-1
ŠTRKODRVINA	UM ŠD; 0/31,5 Gc; 140 mm; TKP časť 5; STN 73 6126
ŠTRKODRVINA v rámci vozovky	UM ŠD; 0/31,5 Gc; min.180 mm; TKP časť 5; STN 73 6126
CELKOVÁ HRúbKA KONŠTRUKCIE	min. 580 mm

SO 115
kat. C9,5/60; v priamej

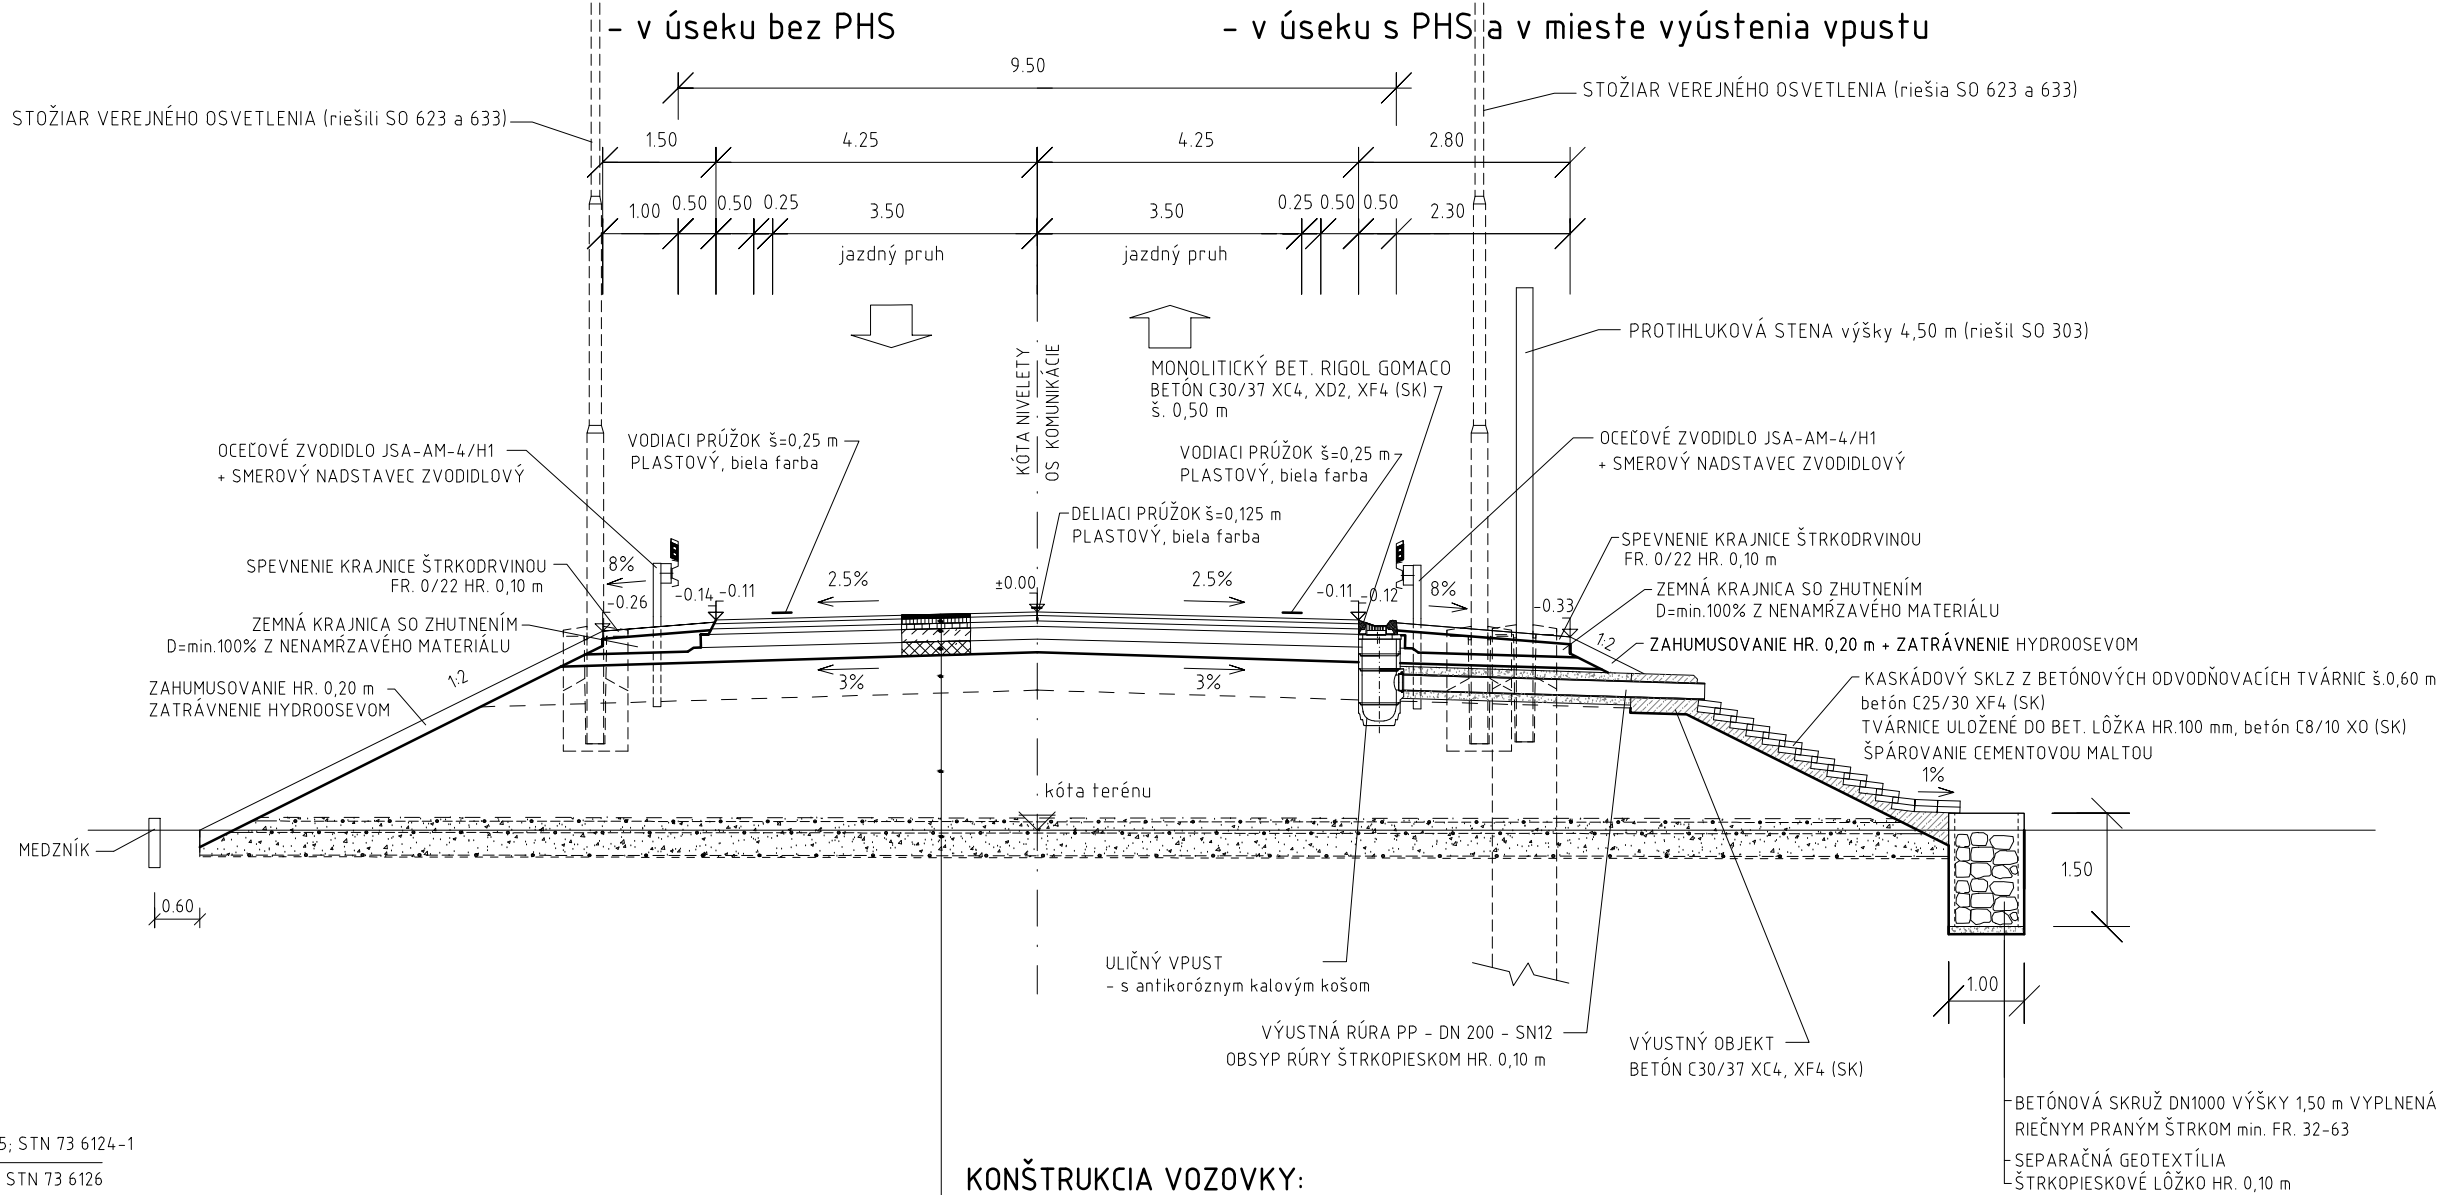


KONŠTRUKCIA VOZOVKY:

ASFALTOVÝ KOBEC MASTIXOVÝ	SMA 11 0; PMB 45/80-75; I; 40 mm; STN EN 13108-5
SPOJOVACÍ POSTREK	PS; PMB 0,5 kg/m ² ; STN 73 6129
ASFALTOVÝ BETÓN	AC 22 L; PMB 45/80-75; I; 70 mm; STN EN 13108-1
SPOJOVACÍ POSTREK	PS; PMB 0,5 kg/m ² ; STN 73 6129
ASFALTOVÝ BETÓN	AC 22 P; 35/50; I; 70 mm; STN EN 13108-1
INFILTRAČNÝ POSTREK	PI; PMB 0,8 kg/m ² ; STN 73 6129
CEMENTOM STMELENÁ ZMES	CBGM C5/6 0/31,5; 170 mm; TKP časť 5; STN 73 6124-1
ŠTRKODRVINA	UM ŠD; 0/31,5 Gc; min.180 mm; TKP časť 5; STN 73 6126
CELKOVÁ HRúbKA KONŠTRUKCIE	min. 530 mm

- AKTÍVNA ZÓNA VOZOVKY HR. 0,50 m POD PLÁNU VOZOVKY (ŠTRKOVITÝ MATERIÁL)
- ZEMNÉ TELESO – NÁSPOVÝ MATERIÁL

- SANAČNÁ VRSTVA HR. 0,30 m
 - ŠTRKODRVINA fr. 0-63 HR. 0,20 m
 - VŠESMERNÁ GEOMREŽA – ARMATEX G40/40
 - ŠTRKODRVINA fr. 0-63 HR. 0,10 m
- ZLEPŠENÉ PODLOŽIE HYDRAULICKÝM SPOJIVOM HR. 0,50 m

POHĽAD NA ČELO VYÚSTENIA
M 1:50

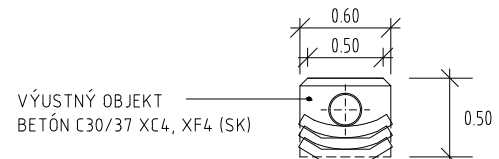

Zmena	Popis zmeny	Dátum	Spracoval	Schvafoval
a				
b				
c				

NÁZOV STAVBY PRÍPRAVA STRATEGICKÉHO PARKU NITRA PRÍPRAVA CESTNEJ INFRAŠTRUKTÚRY - STRATEGICKÝ PARK NITRA				
STAVEBNÍK/INVESTOR	Slovenská správa ciest Miletičova 19, 826 19 Bratislava			
STAVEBNÝ DOZOR	Slovenská správa ciest Miletičova 19, 826 19 Bratislava			
ZHOTOVITEĽ STAVBY	ZDRUŽENIE „INFRAŠTRUKTÚRA NITRA“ Doprastav, a.s., Drieňová 27, 826 56 Bratislava			
RIADITEĽ STAVBY - PREDSTAVITEĽ ZHOTOVITEĽA	STRABAG, s.r.o., Mlynské Nivy 61/A, 825 18 Bratislava			
ING. J. ROVNAN				

DOKUMENTÁCIA SKUTOČNÉHO REALIZOVANIA STAVBY

SO 115

ZHOTOVITEĽ DSR:	DOPRAVOPROJEKT, a.s. DIVÍZIA BRATISLAVA I Kominárska 2,4, 832 03 Bratislava		
RIADITEĽ DIV. BRATISLAVA I	ING. J. HARVANČÍK	PODPIS	
HL. INŽ. PROJEKTU	ING. M. KODAJOVÁ	PODPIS	
Č. ZÁKAZKY	7782-03		

PODZHOTOVITEĽ DSR:	DOPRAVOPROJEKT, a.s. DIVÍZIA BRATISLAVA I 83203 BRATISLAVA, KOMINÁRSKA 2,4		
ZODPOVEDNÝ PROJEKTANT	ING. L. FILO	PODPIS	
VYPRACOVAL	ING. L. FILO	PODPIS	
KONTROLOVAL	ING. K. NITRIANSKY	PODPIS	

KRAJ:	NITRIANSKY	KATASTR. ÚZEMIE:	k.ú. Mlynáre, Lužianky, Dražovce, Zbehy, Čakajovce, Zobor	DÁTUM	06.2018	
OKRES:	NITRA			FORMÁT	4 A4	
OBJEKT / BUILDING SO 115 ÚČELOVÁ KOMUNIKÁCIA MEDZI KRIŽOVATKAMI "B" - "E" SO 115 SPECIAL COMMUNICATION BETWEEN CROSSROADS B AND E				MIERKA	1:100	
				STUPEŇ	DSRS	
				ČÍS. ZÁKAZKY	7782-03	
NÁZOV PRÍLOHY / TITLE VZOROVÉ PRIECNE REZY MODEL CROSS SECTIONS				ČÍS. SÚPRAVY:	ČÍS. PRÍLOHY:	
					4	