


DRUH POVRCHU ÚZEMIA
KATASTRÁLNE ÚZEMIE
OKRES:
KRAJ:

ROLE	ROLE	ROLE	ROLE
CESTA	CESTA	CESTA	CESTA
MLYNARCE			
NITRA			
NITRIANSKY			

POZDĚŽNY PROFIL TURBO-OKRUŽNOU KTIŽOVATKOU 118K

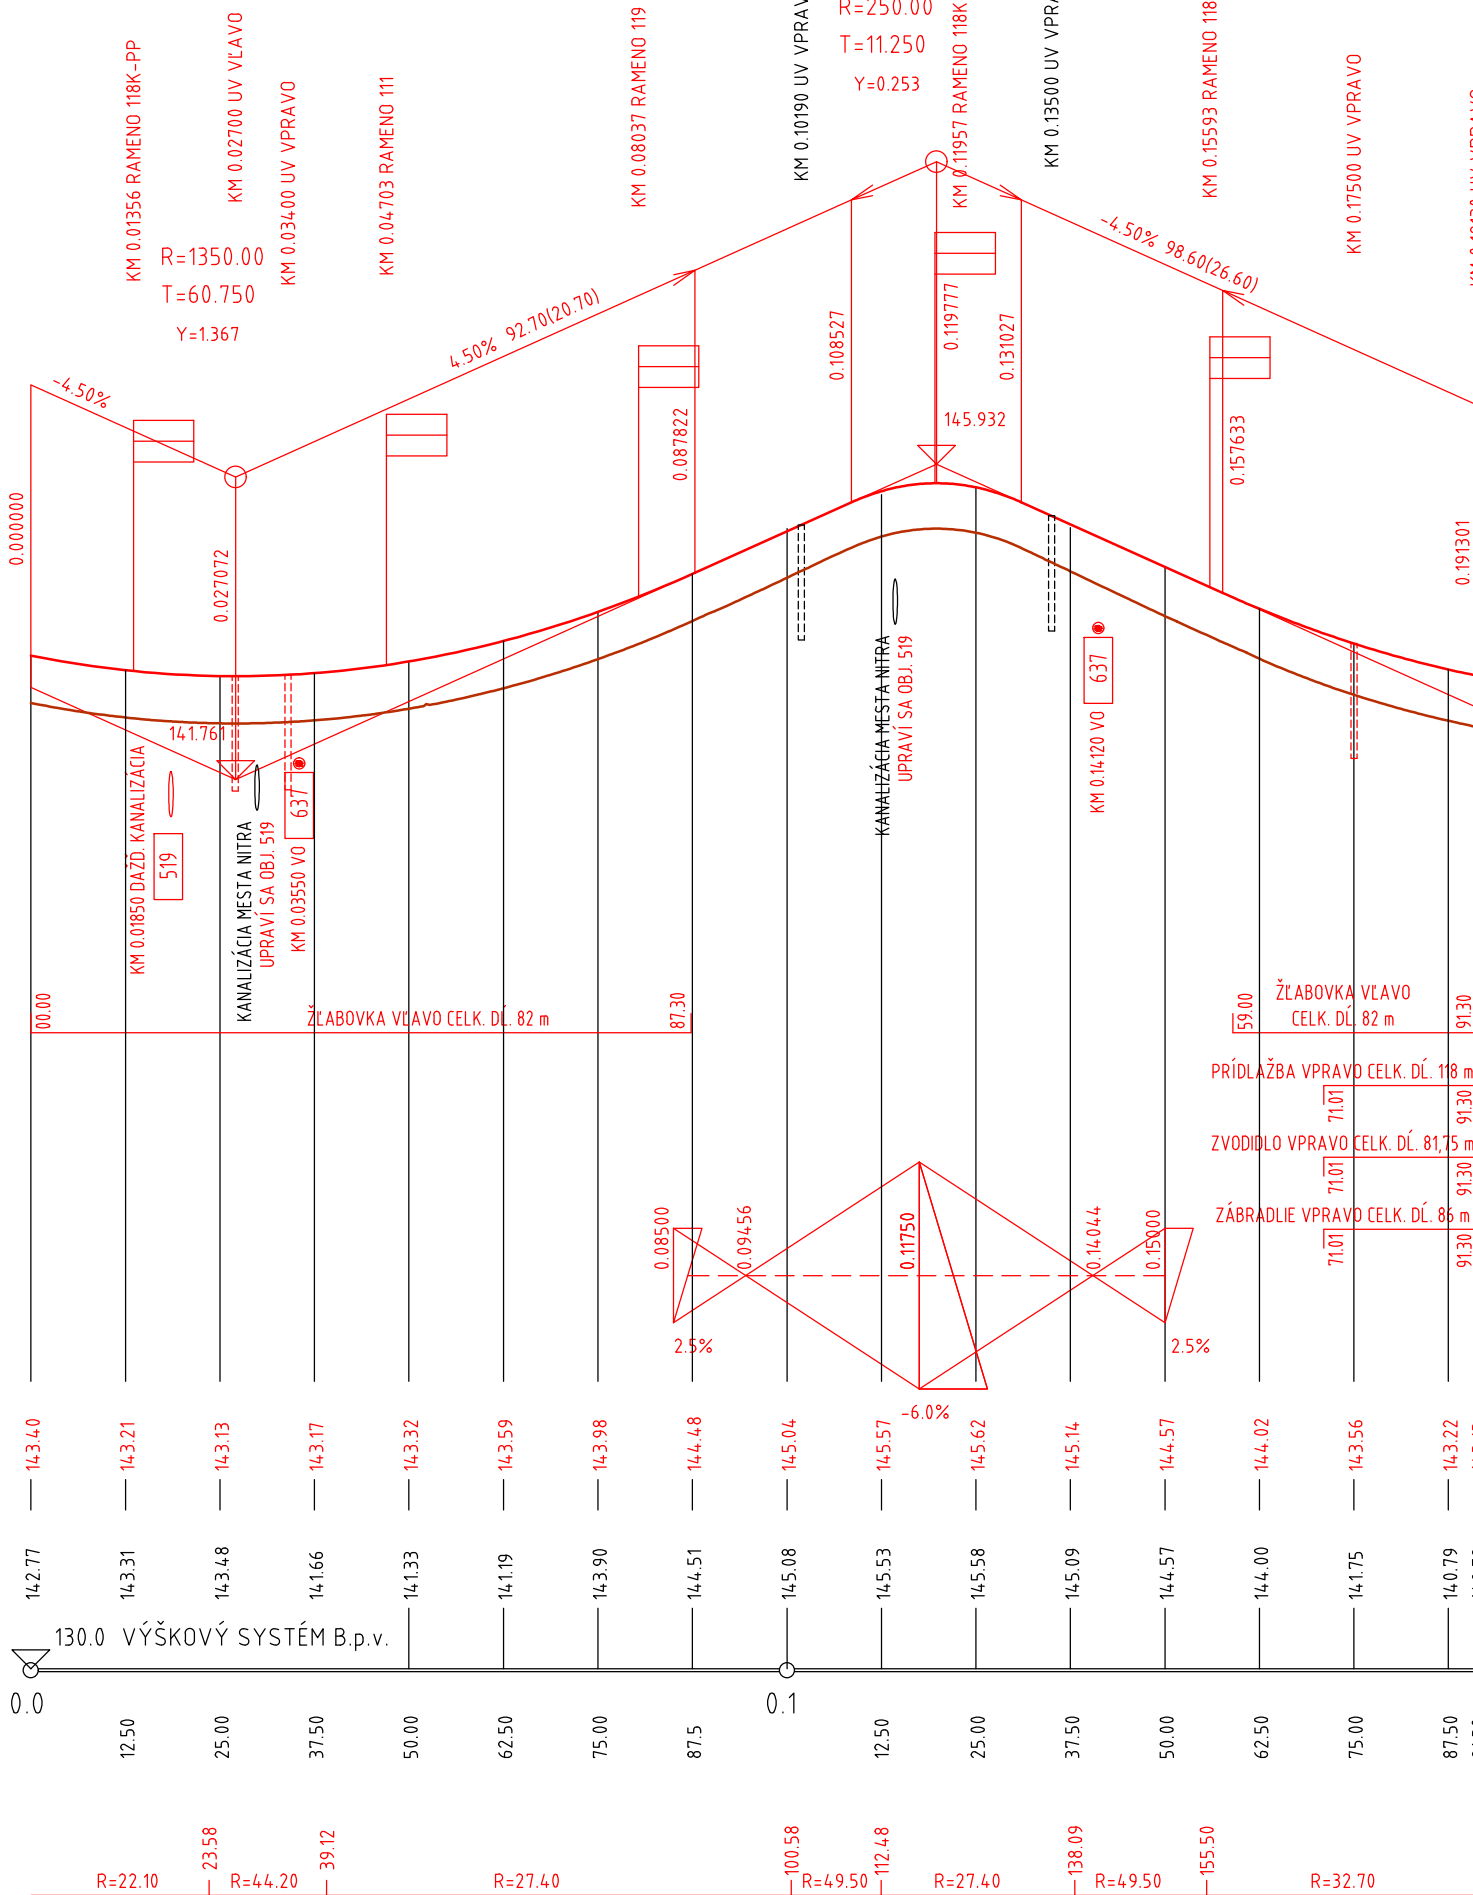

SKLONOVÉ POMERY

NIVELETA

ZEMNÁ PLÁŇ

ZMENA PRIEČNEHO SKLONU VOZOVKY

KÓTY NIVELETY:

KÓTY TERÉNU:

POROVNÁVACIA ROVINA

STANIČENIE

SMEROVÉ POMERY:


CESTA
MLYNÁRCE
NITRA
NITRIANSKY

POZDĚŽNÝ PROFIL RAMENO 118K-PP


[illegible]

CESTA
MLYNÁRCE
NITRA
NITRIANSKY

POZDĚŽNÝ PROFIL RAMENO 118K-NI

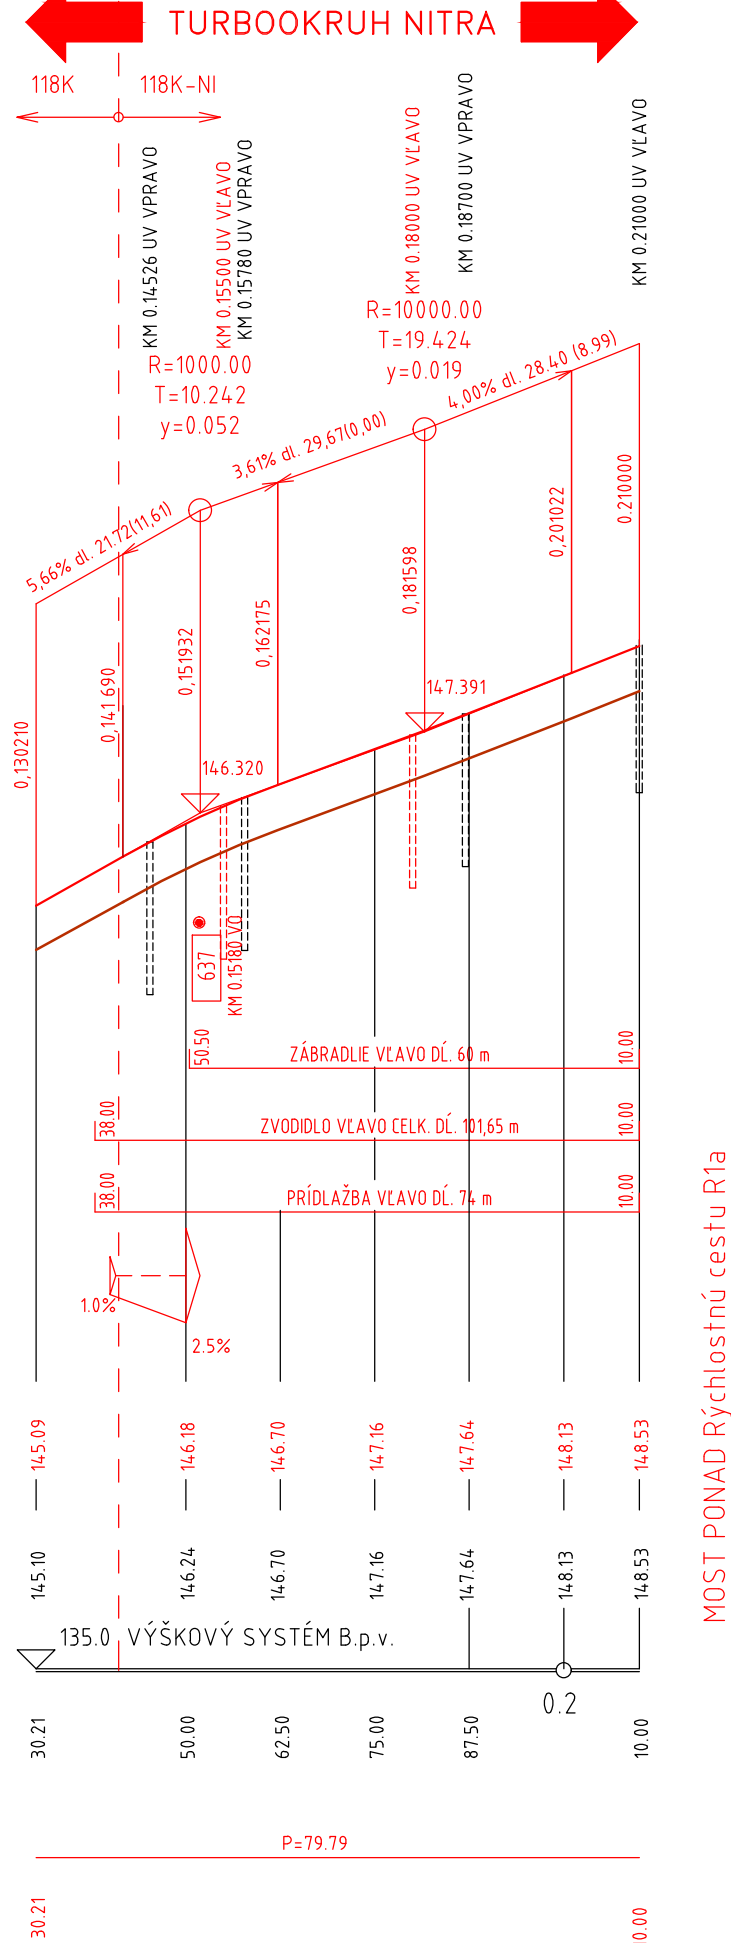

NÁZOV STAVBY PRÍPRAVA STRATEGICKÉHO PARKU NITRA PRÍPRAVA CESTNEJ INFRAŠTRUKTÚRY - STRATEGICKÝ PARK NITRA		
OBJEDNÁVATEĽ 	Slovenská správa ciest Miletičova 19, 826 19 Bratislava	
STAVEBNÝ DOZOR 	Slovenská správa ciest Miletičova 19, 826 19 Bratislava	PEČIATKA
	ZODPOVEDNÝ SD	PODPIS

 ZHOTOVITEĽ STAVBY 	ZDRUŽENIE „INFRAŠTRUKTÚRA NITRA“ Vedúci člen združenia: Doprastav, a.s., Drieňová 27, 826 56 Bratislava Člen združenia: STRABAG, s.r.o., Mlynské Nivy 61/A, 825 18 Bratislava	PEČIATKA
	RIADITEĽ STAVBY - PREDSTAVITEĽ ZHOTOVITEĽA	ING. J. ROVNĀN PODPIS

SÚRADNICOVÝ SYSTÉM: S-JTSK V REALIZÁCII JTSK

VÝŠKOVÝ SYSTÉM: Bp

DOKUMENTÁCIA SKUTOČNÉHO REALIZOVANIA STAVBY

SO 118

ZHOTOVITEĽ DSR:  DOPRAVOPROJEKT, a.s. DIVÍZIA BRATISLAVA I 83203 BRATISLAVA, KOMINÁRSKA 2,4	DOPRAVOPROJEKT, a.s. DIVÍZIA BRATISLAVA I Kominárska 2,4, 832 03 Bratislava		
	RIADITEĽ DIV. BRATISLAVA I	ING. J. HARVANČÍK	PODPIS <i>Hajn</i>
	HL. INŽ. PROJEKTU	ING. M. KODAJOVÁ	PODPIS <i>Kodajova</i>
	Č. ZAKAZKY	7782-03	

PODZHOVITEĽ DSRs: PROMT PROMT s.r.o., Radošinská 1A, Mestské Oblasť 01 Tel.: +421 43 42373 74, 75 www.promt.sk Mgr. Palková s.r.o. IČO: 43125920, PRÁVNÝ ZÁSTUPCA DI IN RADOŠINSKÁ 1A, MESTSKÉ OBLASŤ 01 KONTAKT: M. H. 204 00 300	HL. INŽ. PROJEKTU	ING. J. SZÉPE	PRISHL	PODPIS	
	ZODPOVEDNÝ PROJEKTANT	ING. A. PALKOVÁ	Ando PALKO	PODPIS	<i>Palková</i>
	VYPRACOVAL	ING. M. KOŠŤIÁL	Ando PALKO	PODPIS	<i>Palková</i>
	KONTROLOVAL	ING. A. PALKOVÁ	Ando PALKO	PODPIS	<i>Palková</i>

KRAJ:	NITRIANSKY	KATASTR. UZEMIE:	DÁTUM		01.2018
OKRES:	NITRA	k.ú. Mýtnáreň, Lužianky, Dražovce, Zbehy, Čakajovce, Zobor	FORMÁT		4 A4
OBJEKT / BUILDING SO 118 TURBO OKRUŽNÁ KRIŽOVATKA "K" SO 118 TURBO-ROUNDABOUT "K"			MIERKA		1:100/100
			STUPEŇ		DSRS
			ČÍS. ZAKAZKY		070217
			ČÍS. SÚPRAVY:		ČÍS. PRÍLOHY:
NÁZOV PRÍLOHY/ TITLE POZDĹŽNY PROFIL LONGITUDINAL PROFILE					3