


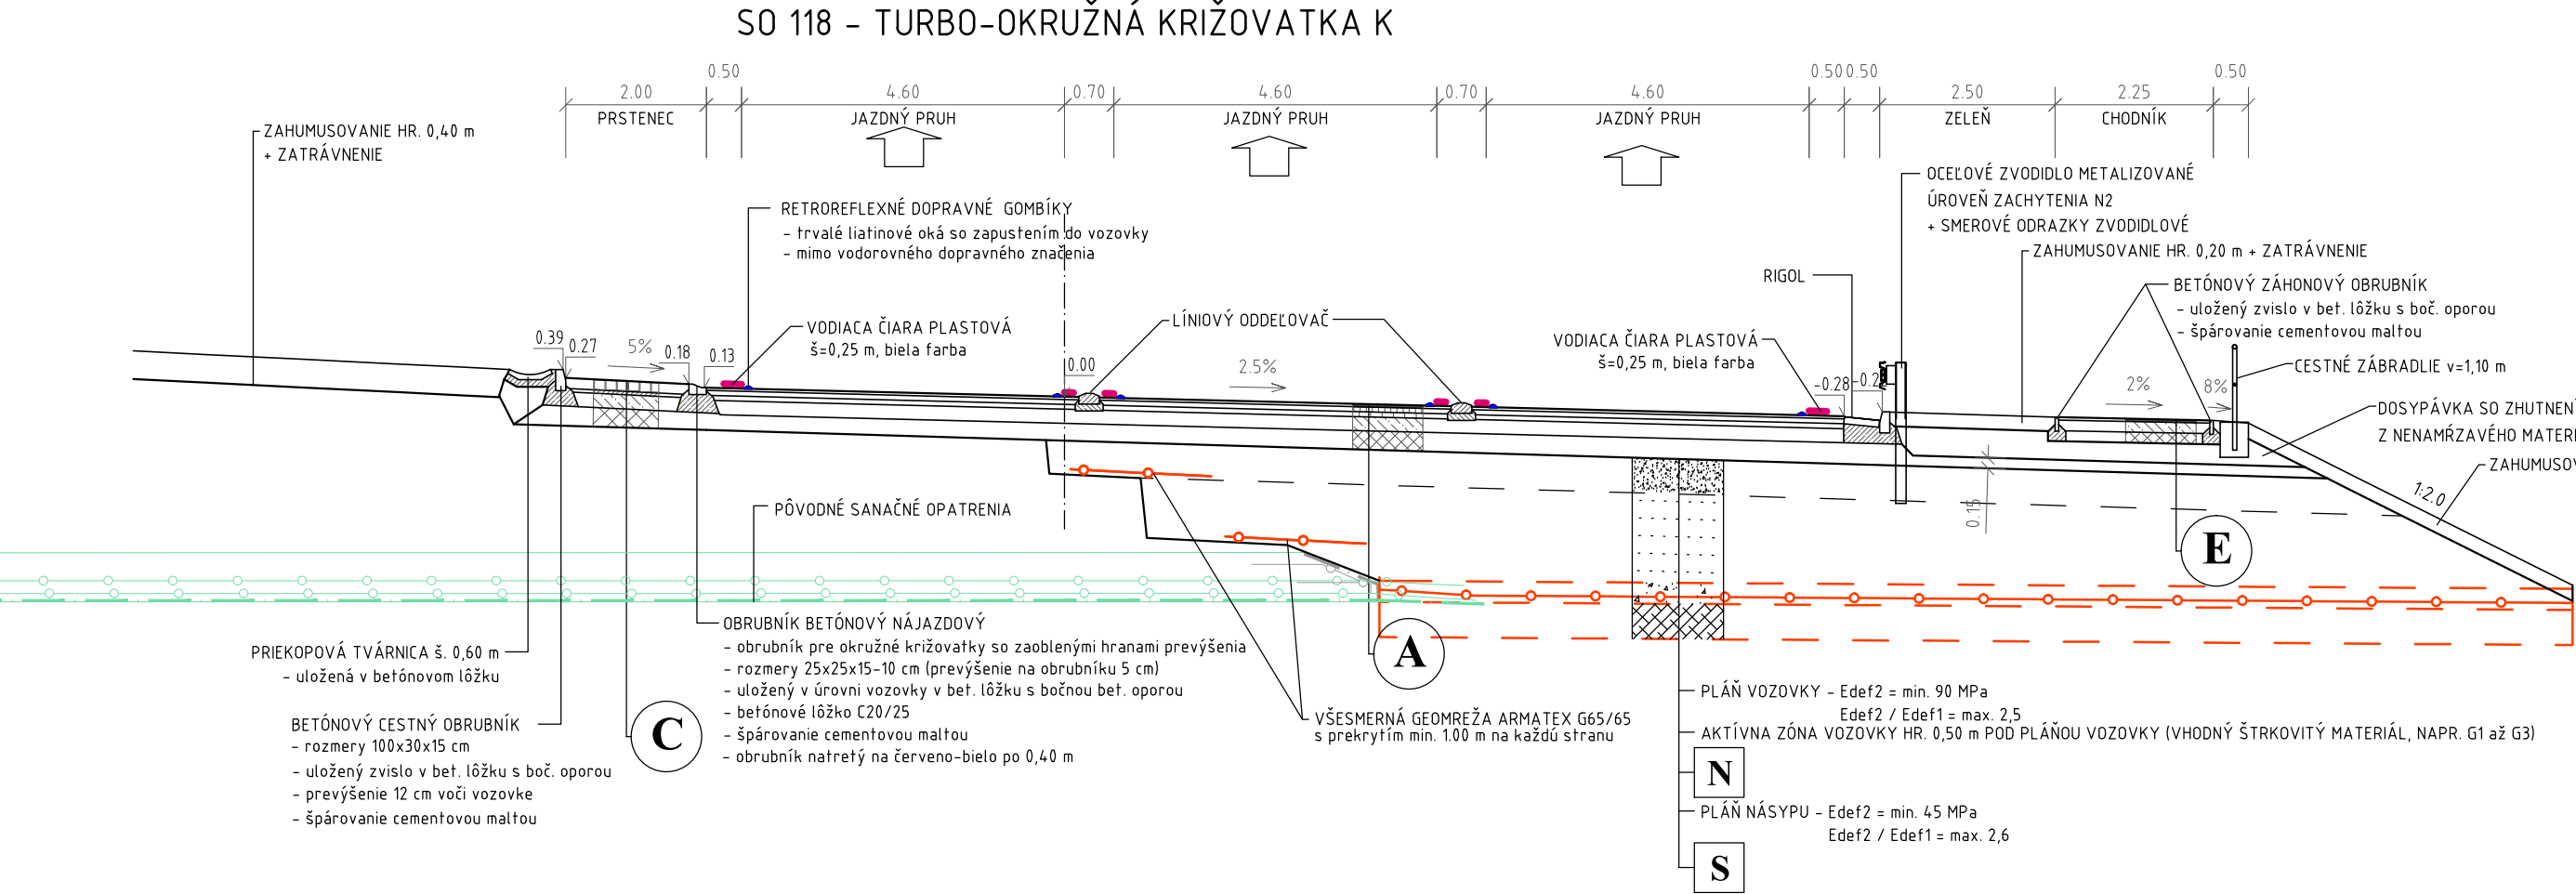


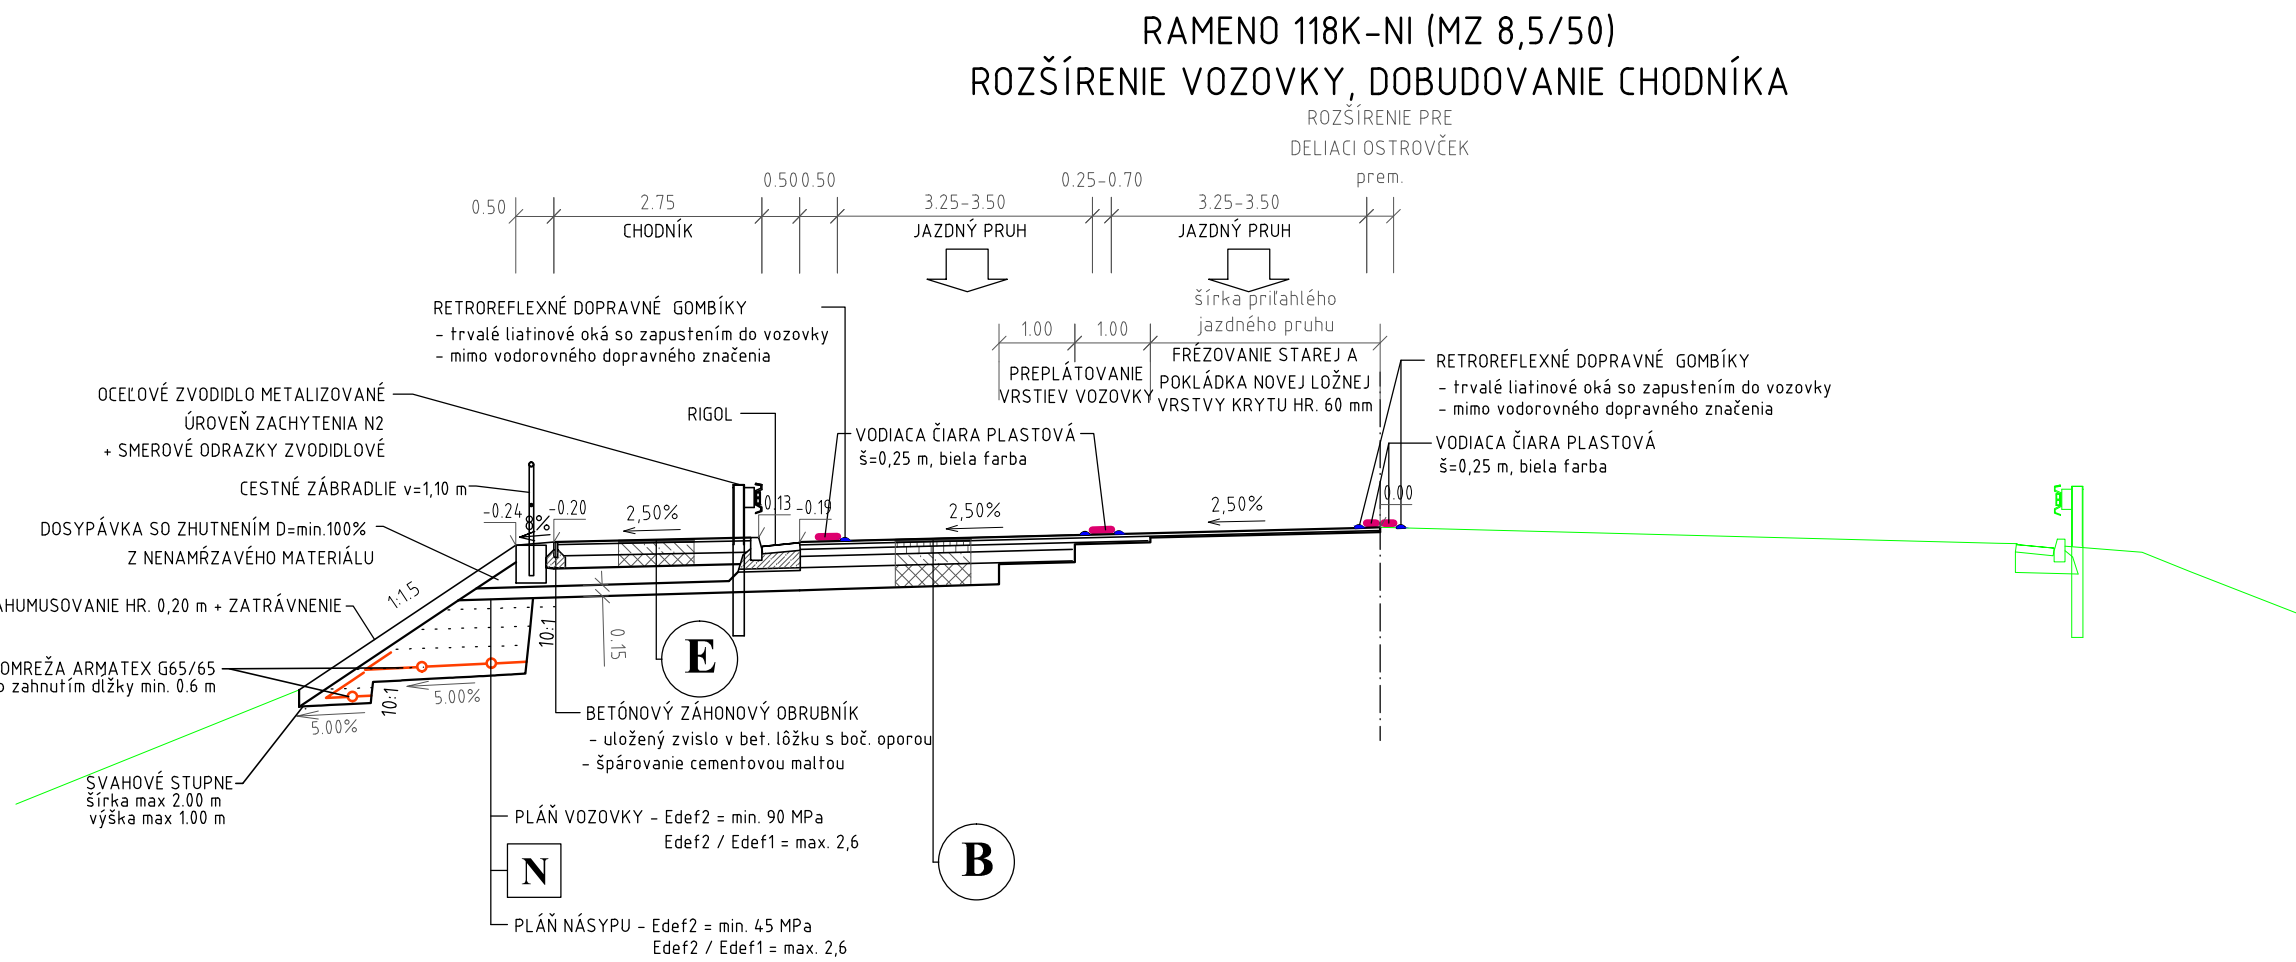

RAMENO 118K-PP (MZ 8,5/50)
KM 0,00000-0,043400; v násype

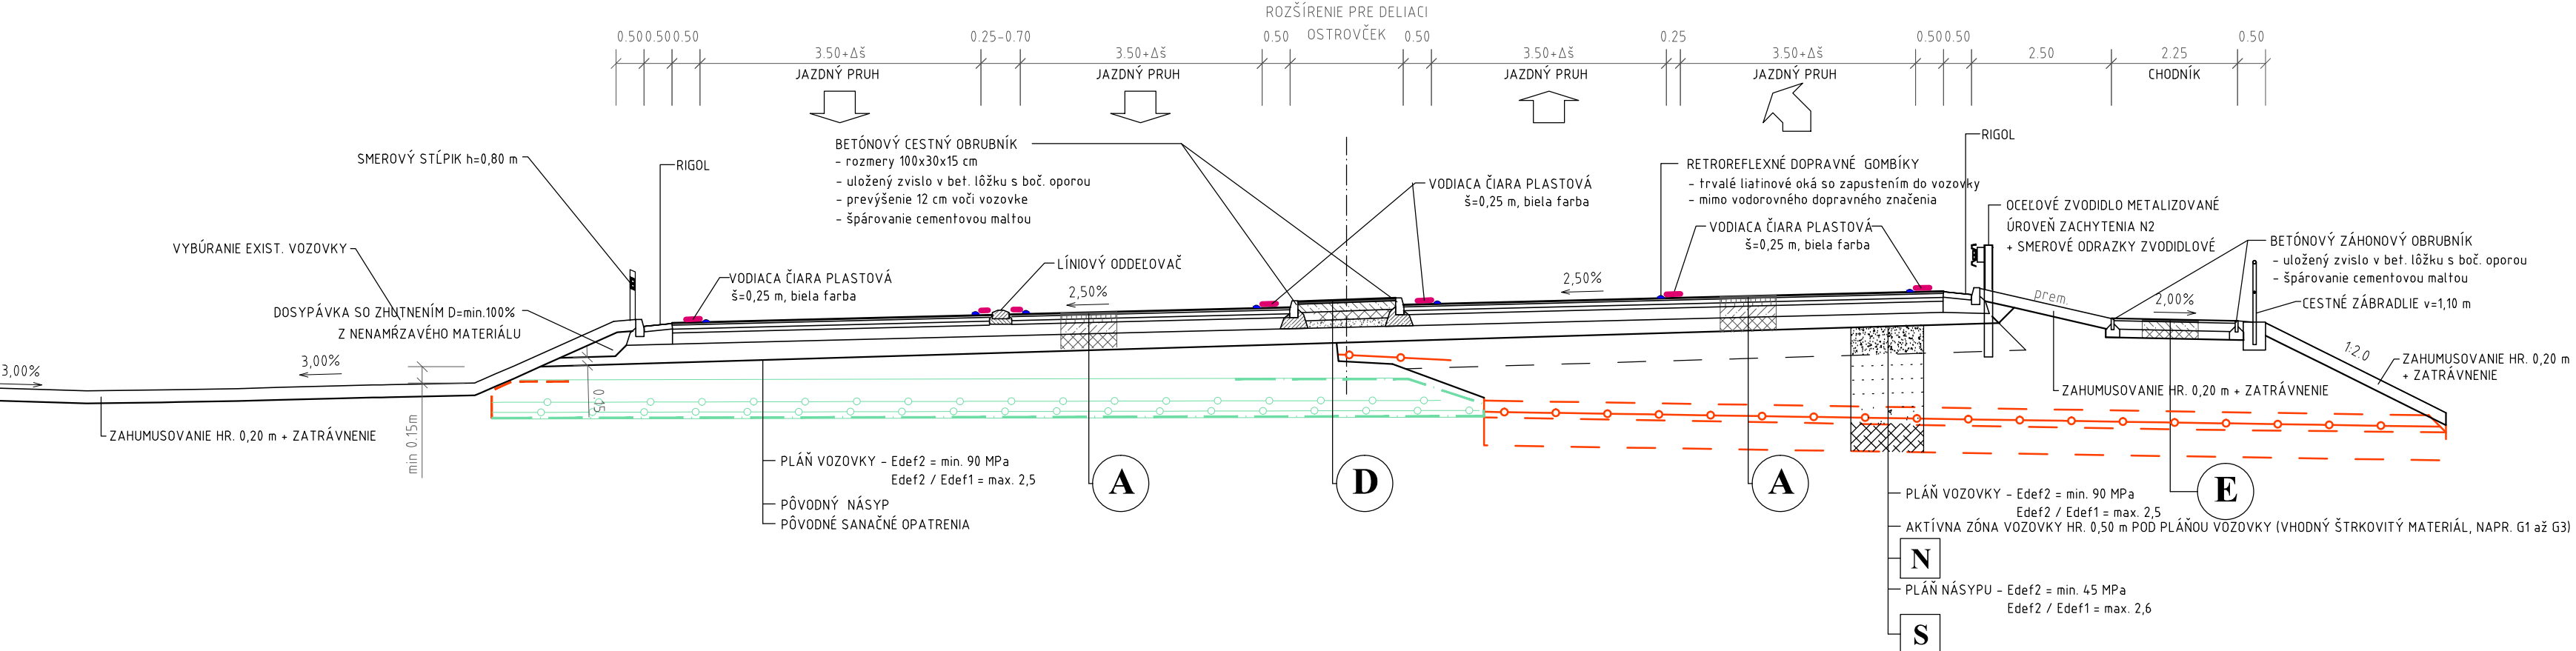


RAMENO 118K-SL (MO 8,0/40)
ROZŠÍRENIE VOZOVKY, DOBUDOVANIE CHODNÍKOV

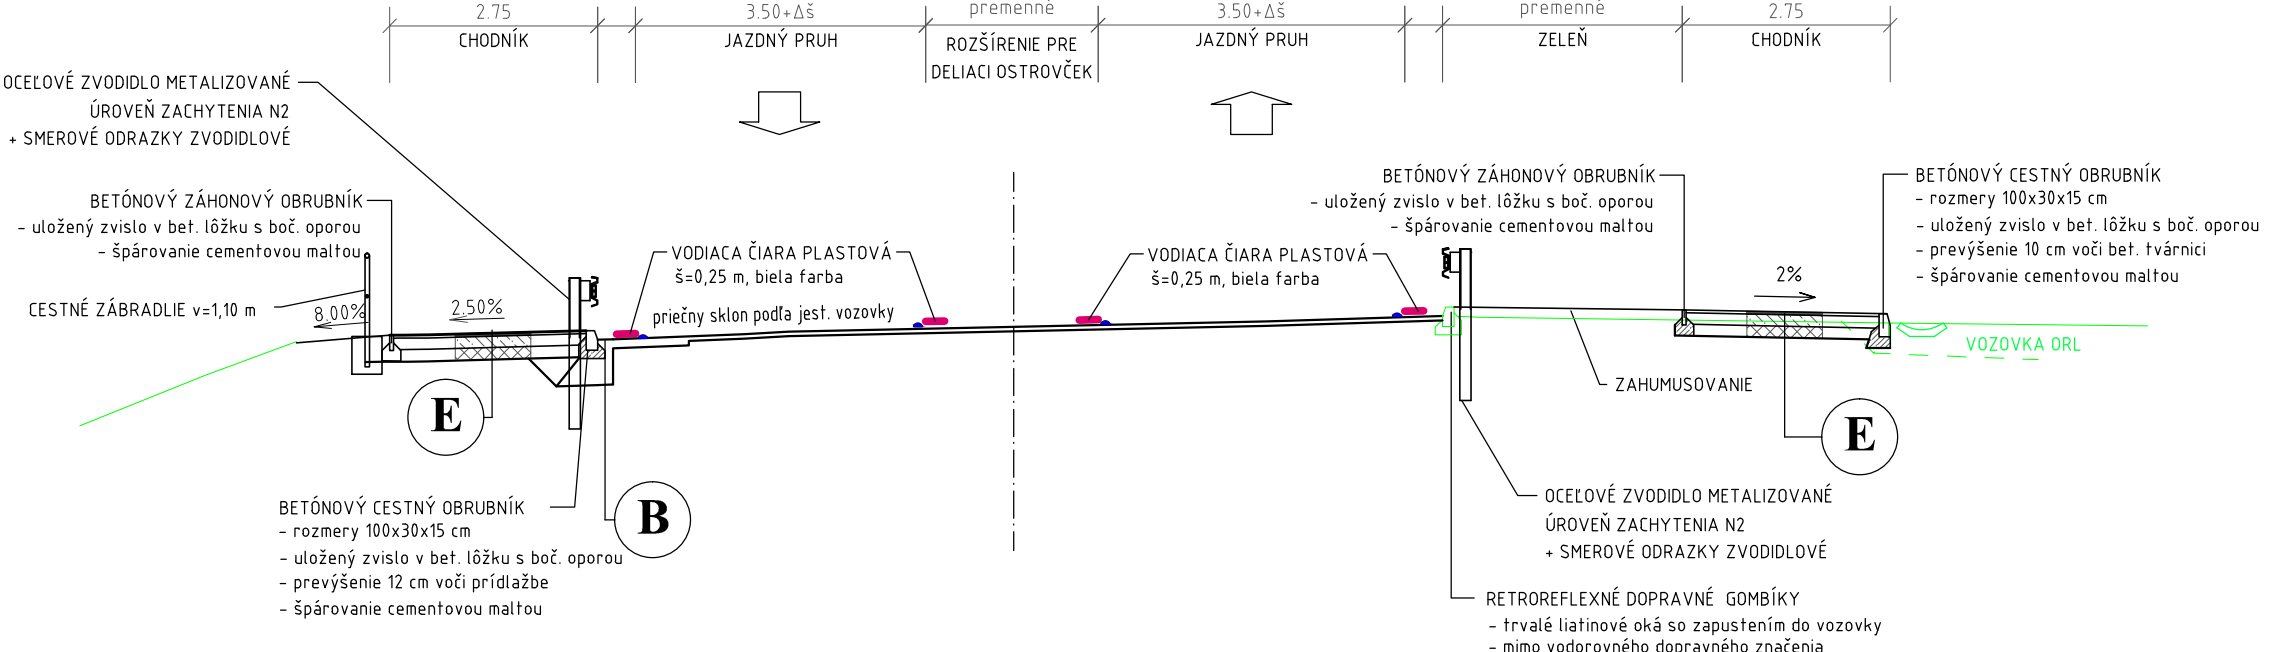

DELIACI OSTROVČEK

pri výmene krytu jazdného pruhu pri novej konštrukcii vozovky

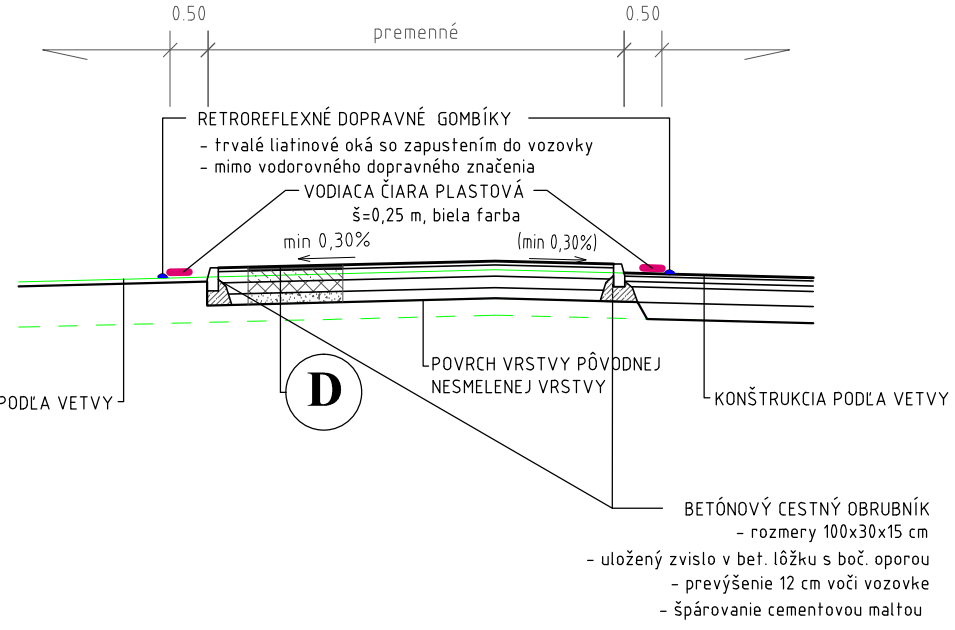

A KONŠTRUKCIA VOZOVKY "A"

ASFALTOVÝ KOBREEC MASTIXOVÝ	SMA 11 O, PMB 45/80-75, I, STN EN 13108-5	40 mm
SPUJOVACÍ POSTREK	PS, PMB 0,5 kg/m ² , STN T3 6129	70 mm
ASFAJTOVÝ BETÓN	AC 22 L, PMB 45/80-75, I, STN EN 13108-1	70 mm
SPUJOVACÍ POSTREK	PS, PMB 0,5 kg/m ² , STN T3 6129	70 mm
ASFAJTOVÝ BETÓN	AC 22 P, 35/50, I, STN EN 13108-1	70 mm
INFILTRAČNÝ POSTREK	PI, PMB 0,8 kg/m ² , STN T3 6129	70 mm
CEMENTOM STMELENÁ ZMES	CBQM C8/10 0/315, TKP časť 5, STN T3 6124-1	200 mm
ŠTRKODRVINA	UM ŠD, 0/315 Gc, TKP časť 5, STN T3 6126	220 mm
na pláni vozovky Edef,2 = min. 90 MPa; Edef2 / Edef1 = max. 2,5		spolu: 600 mm

B KONŠTRUKCIA VOZOVKY "B"

ASFALTOVÝ KOBREEC MASTIXOVÝ	SMA 11 O, PMB 45/80-75, I, STN EN 13108-5	40 mm
SPUJOVACÍ POSTREK	PS, PMB 0,5 kg/m ² , STN T3 6129	70 mm
ASFAJTOVÝ BETÓN	AC 22 L, PMB 45/80-75, I, STN EN 13108-1	70 mm
SPUJOVACÍ POSTREK	PS, PMB 0,5 kg/m ² , STN T3 6129	70 mm
ASFAJTOVÝ BETÓN	AC 22 P, 35/50, I, STN EN 13108-1	70 mm
INFILTRAČNÝ POSTREK	PI, PMB 0,8 kg/m ² , STN T3 6129	70 mm
CEMENTOM STMELENÁ ZMES	CBQM C8/10 0/315, TKP časť 5, STN T3 6124-1	200 mm
ŠTRKODRVINA	UM ŠD, 0/315 Gc, TKP časť 5, STN T3 6126	220 mm
na pláni vozovky Edef,2 = min. 90 MPa; Edef2 / Edef1 = max. 2,5		spolu: 580 mm

C KONŠTRUKCIA PRSTENCA

KAMENNÁ DLAŽBA SIVÁ (ŽULOVÉ KOCKY 15x15x15 cm)	DL, STN T3 6131-1	150 mm
CEMENTOVÁ ZALIEVKA	B, C 30/37	50 mm
BETÓNOVÁ ZMES POLOSUCHÁ	CBQM C5/6 0/315, TKP časť 5, STN T3 6124-1	200 mm
CEMENTOM STMELENÁ ZMES	CBQM C5/6, TKP časť 5, STN T3 6124-1	150 mm
ŠTRKODRVINA	UM ŠD, 0/45 Gc, TKP časť 5, STN T3 6126	220 mm
na pláni prstenca Edef,2 = min. 90 MPa; Edef2 / Edef1 = max. 2,5		spolu: 620 mm

D KONŠTRUKCIA DELIACICH OSTROVČEKOV

ASFALTOVÝ BETÓN JEMNOZRNÝ	AC 11 O, 50/70, I, STN EN 13108-1	50 mm
INFILTRAČNÝ POSTREK	PI, B 0,8 kg/m ² , STN T3 6129	70 mm
CEMENTOM STMELENÁ ZMES	CBQM C5/6, TKP časť 5, STN T3 6124-1	150 mm
ŠTRKODRVINA	UM ŠD, 0/45 Gc, TKP časť 5, STN T3 6126	150 mm
na pláni ostrovčeka Edef,2 = min. 90 MPa; Edef2 / Edef1 = max. 2,5		spolu: 350 mm

E KONŠTRUKCIA CHODNÍKOV

ASFALTOVÝ BETÓN JEMNOZRNÝ	AC 11 O, 50/70, I, STN EN 13108-1	40 mm
INFILTRAČNÝ POSTREK	PI, B 0,8 kg/m ² , STN T3 6129	70 mm
CEMENTOM STMELENÁ ZMES	CBQM C5/6, TKP časť 5, STN T3 6124-1	150 mm
ŠTRKODRVINA	UM ŠD, 0/45 Gc, TKP časť 5, STN T3 6126	150 mm
na pláni chodníka Edef,2 = min. 30 MPa; Edef2 / Edef1 = max. 2,5		spolu: 340 mm

S SANÁČNE OPATRENIA V PODLOŽÍ (TYP 1)

- SANÁČNÁ VRSTVA HR. 0,30 m
- ŠTRKODRVINA fr. 0-63 HR. 0,20 m; I₀ = min. 0,75
- VŠESMERNÁ GEOMREŽA - ARMATEX G65/65
- ŠTRKODRVINA fr. 0-63 HR. 0,10 m; I₀ = min. 0,75
- ZLEPŠENIE PODLOŽIA VHODNÝM HYDRAULICKÝM POJIVOM HR. 0,50 m

N VHODNÝ NÁSYPOVÝ MATERIÁL

pôvodný materiál zložený vhodným hydraulickým spojivom pre návrh zemných telies pre účely vypracovania projektovej dokumentácie sa uvažovalo s uhlom vnútorného trenia min. 30° požadovaná miera zhutnenia zemín bola stanovená na základe laboratórnych skúšok zemné těleso bolo budované po vrstvách

NÁZOV STAVBY PRÍPRAVA STRATEGICKÉHO PARKU NITRA PRÍPRAVA CESTNEJ INFRAŠTRUKTÚRY - STRATEGICKÝ PARK NITRA		
OBJEDNÁVATEL Slovenská správa ciest Miletičova 19, 826 19 Bratislava		
STAVEBNÝ DOZOR Slovenská správa ciest Miletičova 19, 826 19 Bratislava	PEČIATKA	
ZHOTOVITEĽ STAVBY Doprastav STRABAG	ZODPOVEDNÝ SD ZDruženie „INFRAŠTRUKTÚRA NITRA“ Vedúci člen združenia: Doprastav, a.s., Drieňová 27, 826 56 Bratislava Člen združenia: STRABAG, s.r.o., Mlynské Nivy 61/A, 825 18 Bratislava RIADITEĽ STAVBY - PREDSTAVITEĽ ZHOTOVITEĽA ING. J. ROVNAN	PEČIATKA PODPIS

SÚRADNICOVÝ SYSTÉM: S-JTSK v REALIZACII JTSK
VÝŠKOVÝ SYSTÉM: Bpv

DOKUMENTÁCIA SKUTOČNÉHO REALIZOVANIA STAVBY

SO 118

ZHOTOVITEĽ DSRs: DOPRAVOPROJEKT, a.s. DIVÍZIA BRATISLAVA I 83203 BRATISLAVA, KOMINÁRSKA 2,4		DOPRAVOPROJEKT, a.s. DIVÍZIA BRATISLAVA I Kominárska 2,4, 832 03 Bratislava	
RIADITEĽ DIV. BRATISLAVA I HL. INŽ. PROJEKTU C. ZAKAZKY	ING. J. HARVANČÍK ING. M. KODAJOVÁ ING. A. PALKOVÁ	PODPIS PODPIS PODPIS	
PODZHOVITEĽ DSRs: PROMT s.r.o. Palko Ing. A. Palková	HL. INŽ. PROJEKTU ZODPOVEDNÝ PROJEKTANT VYPRACOVAL KONTROLOVAL	ING. J. SZÉPE ING. A. PALKOVÁ ING. M. KOŠTÁL ING. A. PALKOVÁ	PODPIS PODPIS PODPIS PODPIS
KRAJ: OKRES:	NITRIANSKY NITRA	KATASTR. ÚZEMIE: k.ú. Mlynáre, Lužianky, Dražovce, Zbehy, Čakajovce, Zobor	DÁTUM FORMÁT MIERKA STUPEŇ ČÍS. ZAKAZKY ČÍS. SUPRÁVY:
OBJEKT / BUILDING SO 118 TURBO OKRUŽNÁ KRIŽOVATKA "K" SO 118 TURBO-ROUNDAOUT "K"		01.2018 6 A4 1:50 DSRS 070217	
NÁZOV PRÍLOHY / TITLE VZOROVÉ PRIEČNE REZY MODEL CROSS-SECTIONS		ČÍS. PRÍLOHY: 4	