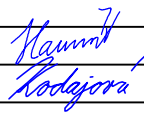
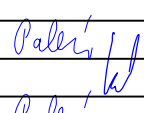
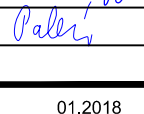


NÁZOV STAVBY PRÍPRAVA STRATEGICKÉHO PARKU NITRA PRÍPRAVA CESTNEJ INFRAŠTRUKTÚRY - STRATEGICKÝ PARK NITRA		
OBJEDNÁVATEĽ 	Slovenská správa ciest Miletičova 19, 826 19 Bratislava	
STAVEBNÝ DOZOR 	Slovenská správa ciest Miletičova 19, 826 19 Bratislava	PEČIATKA
	ZODPOVEDNÝ SD	PODPIS
ZHOTOVITEĽ STAVBY  	ZDRUŽENIE „INFRAŠTRUKTÚRA NITRA“ Vedúci člen združenia: Doprastav, a.s., Drieňová 27, 826 56 Bratislava Člen združenia: STRABAG, s.r.o., Mlynské Nivy 61/A, 825 18 Bratislava	PEČIATKA
	RIADITEĽ STAVBY - PREDSTAVITEĽ ZHOTOVITEĽA	PODPIS
	ING. J. ROVNAN	

DOKUMENTÁCIA SKUTOČNÉHO REALIZOVANIA STAVBY


SO 118

ZHOTOVITEĽ DSRS:  DOPRAVOPROJEKT, a.s. DIVÍZIA BRATISLAVA I 83203 BRATISLAVA, KOMINÁRSKA 2,4		DOPRAVOPROJEKT, a.s. DIVÍZIA BRATISLAVA I Kominárska 2,4, 832 03 Bratislava	
	RIADITEĽ DIV. BRATISLAVA I	ING. J. HARVANČÍK	PODPIS 
	HL. INŽ. PROJEKTU	ING. M. KODAJOVÁ	PODPIS
	Č. ZÁKAZKY	7782-03	
PODZHOTOVITEĽ DSRS:  PROMT s.r.o., Robotnícka 1A, Martin 036 01 Tel.: +421 43 42379 74, 75 www.promt-martin.sk	HL. INŽ. PROJEKTU	ING. J. SZÉPE	PODPIS
 Atelier Palka s.r.o. IŽNÝ INŽENIER STAVBY - DOPRAVA, STATIKA 841 04 BRATISLAVA, STARÉ GRUNTY KOPRNICKÁ 9E tel. 0949 880 838	ZODPOVEDNÝ PROJEKTANT	ING. A. PALKOVÁ	PODPIS 
	VYPRACOVAL	ING. M. KOŠTIAL	PODPIS
	KONTROLOVAL	ING. A. PALKOVÁ	PODPIS 
KRAJ: NITRIANSKY OKRES: NITRA	KATASTR. ÚZEMIE: k.ú. Mlynárce, Lužianky, Dražovce, Zbehy, Čakajovce, Zobor		DÁTUM: 01.2018
OBJEKT / BUILDING SO 118 TURBO OKRUŽNÁ KRIŽOVATKA "K" SO 118 TURBO-ROUNDABOUT "K"		FORMÁT: A4	
		MIERKA: -	
		STUPEŇ: DSRS	
		ČÍS. ZÁKAZKY: 070217	
NÁZOV PRÍLOHY / TITLE DETAILY DETAILS		ČÍS. SÚPRAVY:	ČÍS. PRÍLOHY: 5



DETAIL LÍNIOVÉHO ODDEĽOVAČA M1:20

PRIEČNY REZ M1:20

VÝSTUŽ M1:10

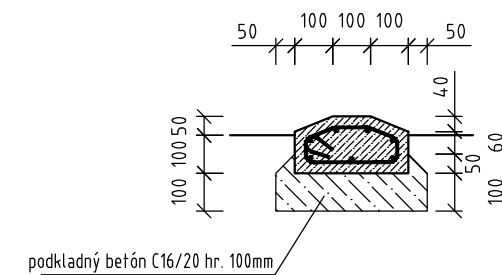

PÔDORYS M1:20

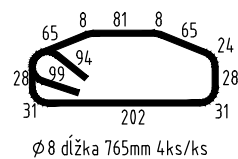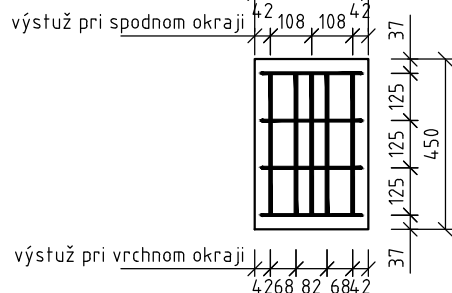

Ø 10 dĺžka 375 mm 7ks/ks

betón: C35/45
výstuž: B 500 B
krytie: min. 25 mm
polomer ohybu: -vnútorný R=16mm
-v osi R=20mm

SCHÉMA ULOŽENIA

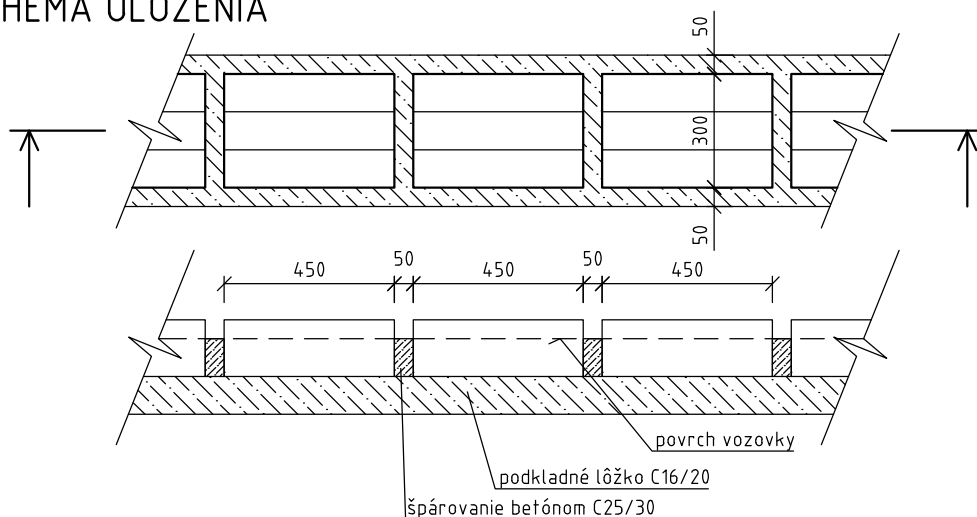


SCHÉMA UKONČENIA



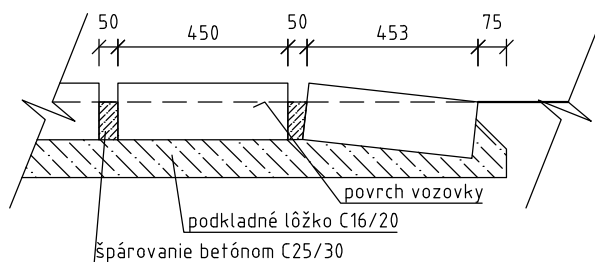



SCHÉMA ULOŽENIA V OBLÚKU

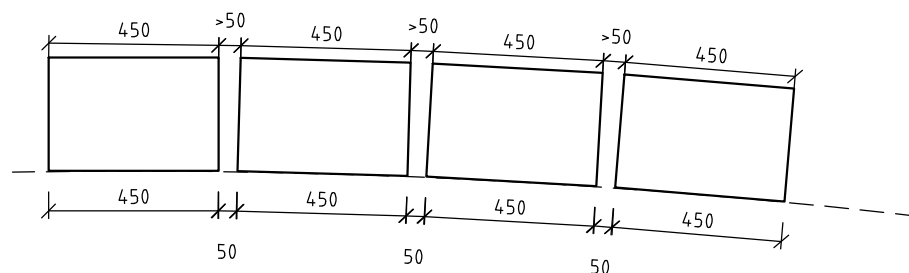

USPORIADANIE LÍNIOVÉHO ODDEĽOVAČA

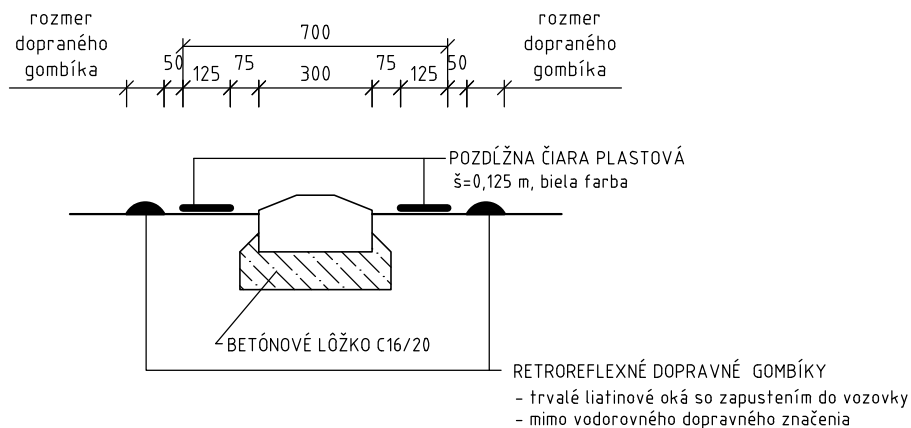


DETAIL RIGOLU

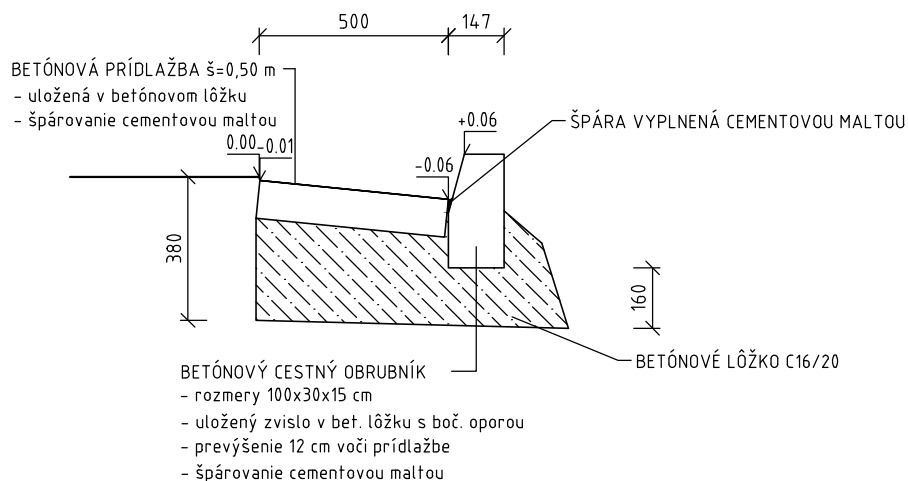

DETAIL POZDĹŽNEHO STYKU KONŠTRUKCIÍ VOZOVIEK

do vzdialenosti 40,0 m od turbo-okružnej križovatky s oceľovou mrežou

od vzdialenosti 40,0 m od turbo-okružnej križovatky s výstužným kompozitom š. 1,5 m zo skleneného vlákna

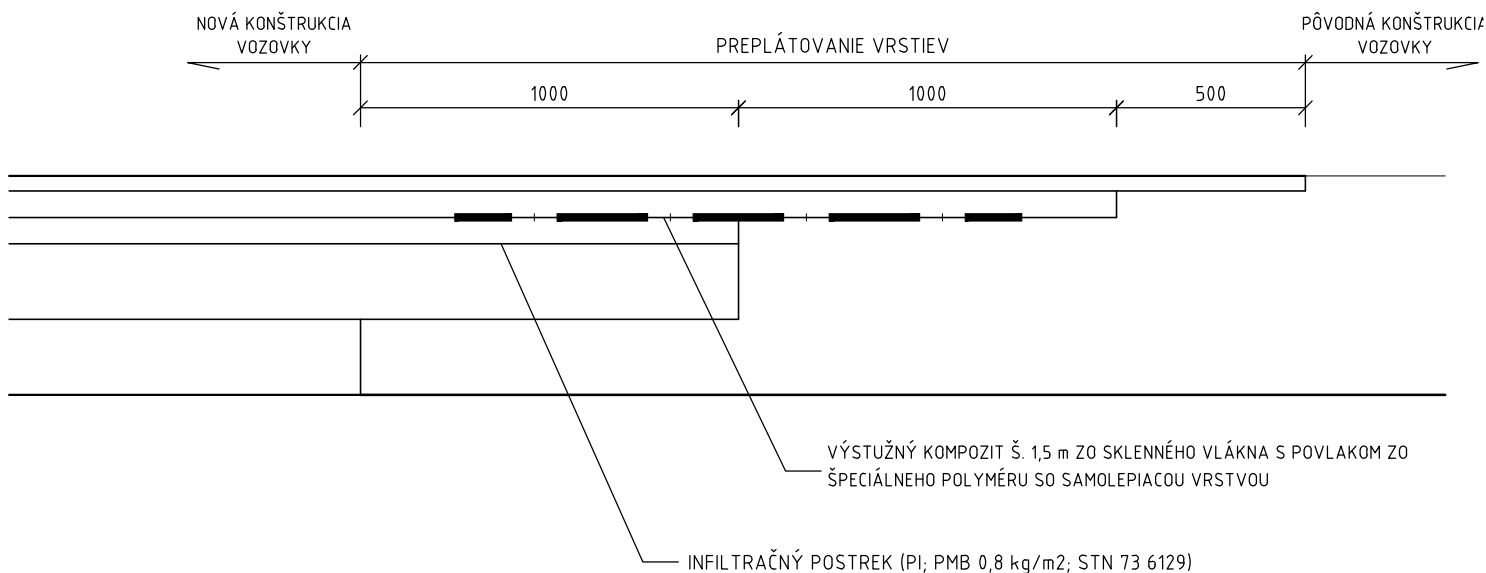

NA VETVE 118K-NI (km 0,21000)

