


Schéma uličného vpustu M1:25

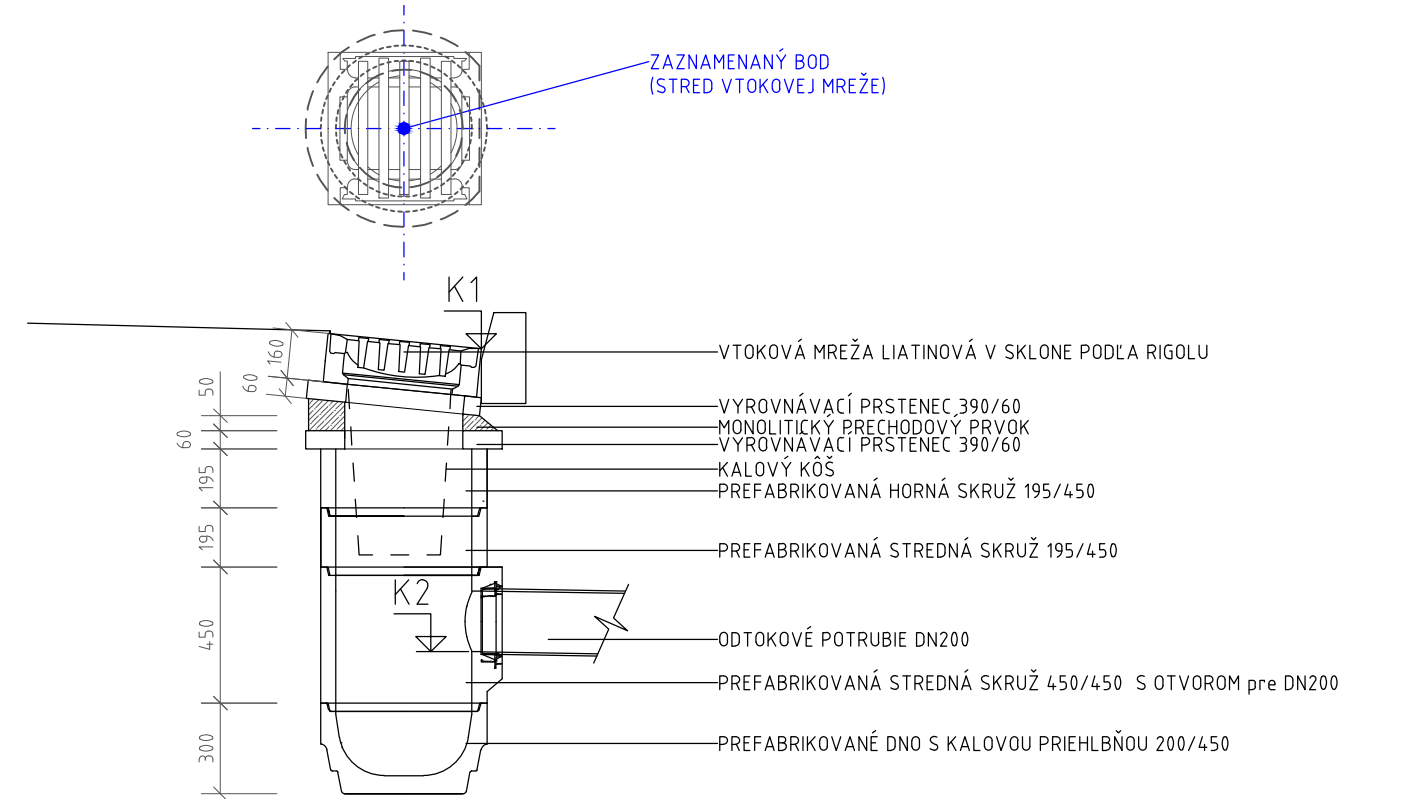


Vpusty s mrežou a antikoróznym kalovým košom								
Číslo vpustu	Vetva	Staničenie [km]	Súradnice S-JTSK [m]		Výšková kôta B.p.v.[m]		Rozdiel medzi mrežou a odtokom [m]	Poznámka
			Y	X	Mreže (K1)	Odtokového potrubia (K2)		
UV1	K-PP	0.080 60	501 283,41	1 267 130,79	141,71	140,84	0,87	
UV2	K-PP	0.080 60	501 275,07	1 267 125,44	141,69	140,85	0,84	
UV3	K-PP	0.065 00	501 276,44	1 267 145,75	141,62	140,81	0,81	
UV4	K-PP	0.065 00	501 264,15	1 267 136,28	141,63	140,81	0,82	
UV5	K-PP	0.040 00	501 247,28	1 267 152,26	142,11	141,04	1,07	
UV6	K-PP	0.040 00	501 258,59	1 267 165,49	141,89	141,02	0,87	
UV7	K-PP	0.015 00	501 226,06	1 267 169,13	142,89	141,87	1,02	
UV8	K-PP	0.015 00	501 244,38	1 267 183,50	142,36	141,48	0,88	
UV9	TOK	0.034 00	501 247,84	1 267 199,79	142,98	142,14	0,84	
UV10	TOK	0.027 00	501 233,99	1 267 205,50	143,47	142,43	1,04	-v žľabovej tvarovke -bez monolitického prechodového prvku
UV11	TOK	0.191 30	501 207,58	1 267 186,28	143,10	142,05	1,05	
UV12	TOK	0.175 00	501 195,50	1 267 197,43	143,52	142,47	1,05	
UV13	K-SL	0.044 00	501 180,84	1 267 203,60	143,52	142,76	0,76	-vo vozovke -bez monolitického prechodového prvku
UV14	K-NI	0.155 00	501 189,39	1 267 253,97	146,10	144,99	1,11	
UV15	K-NI	0.180 00	501 178,19	1 267 276,39	147,09	145,68	1,41	
UV16	ORL	-	501 174,04	1 267 219,91	144,12	143,12	1,00	

NÁZOV STAVBY PRÍPRAVA STRATEGICKÉHO PARKU NITRA PRÍPRAVA CESTNEJ INFRAŠTRUKTÚRY - STRATEGICKÝ PARK NITRA			
OBJEDNÁVATEĽ 	Slovenská správa ciest Miletičova 19, 826 19 Bratislava		
STAVEBNÝ DOZOR 	Slovenská správa ciest Miletičova 19, 826 19 Bratislava		PEČIATKA
	ZODPOVEDNÝ SD		PODPIS
ZHOTOVITEĽ STAVBY  	ZDRUŽENIE „INFRAŠTRUKTÚRA NITRA“ Vedúci člen združenia: Doprastav, a.s., Drieňová 27, 826 56 Bratislava Člen združenia: STRABAG, s.r.o., Mlynské Nivy 61/A, 825 18 Bratislava		PEČIATKA
	RIADITEĽ STAVBY - PREDSTAVITEĽ ZHOTOVITEĽA	ING. J. ROVNAN	PODPIS

SÚRADNICOVÝ SYSTÉM: S-JTSK V REALIZÁCII JTSK
VÝŠKOVÝ SYSTÉM: Bpv

DOKUMENTÁCIA SKUTOČNÉHO REALIZOVANIA STAVBY

SO 118

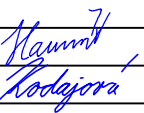ZHOTOVITEĽ DSRS:  DOPRAVOPROJEKT, a.s. DIVÍZIA BRATISLAVA I 83203 BRATISLAVA, KOMINÁRSKA 2,4		DOPRAVOPROJEKT, a.s. DIVÍZIA BRATISLAVA I Kominárska 2,4, 832 03 Bratislava		
RIADITEĽ DIV. BRATISLAVA I		ING. J. HARVANČÍK	PODPIS	
HL. INŽ. PROJEKTU		ING. M. KODAJOVÁ	PODPIS	
Č. ZÁKAZKY		7782-03		
PODZHOTOVITEĽ DSRS:  PROMT s.r.o., Roboťnícka 1A, Martin 036 01 Tel.: +421 43 42379 74, 75 www.promt-martin.sk		HL. INŽ. PROJEKTU	ING. J. SZÉPE	PODPIS
Atelier Palka s.r.o. HUZIMERSKE STAVBY - OBNOVA I. STADIJA 841 04 BRATISLAVA, STANE GRANY KOPRNICIA 16 14, 0148 080 828		ZODPOVEDNÝ PROJEKTANT	ING. A. PALKOVÁ	PODPIS
		VYPRACOVAL	ING. M. KOŠTIAL	PODPIS
		KONTROLOVAL	ING. A. PALKOVÁ	PODPIS
KRAJ: NITRIANSKY OKRES: NITRA		KATASTR. ÚZEMIE: k.ú. Mlynárce, Lužianky, Dražovce, Zbehy, Čakajovce, Zobor		DÁTUM 01.2018
OBJEKT / BUILDING SO 118 TURBO OKRUŽNÁ KRIŽOVATKA "K" SO 118 TURBO-ROUNDABOUT "K"				FORMÁT 2 A4
				MIERKA 1:25
				STUPEŇ DSRS
				ČÍS. ZÁKAZKY 070217
NÁZOV PRÍLOHY/ TITLE VÝKAZ ULIČNÝCH VPUSTOV LIST OF GULLIES		ČÍS. SUPRAVY:		ČÍS. PRÍLOHY: 7