
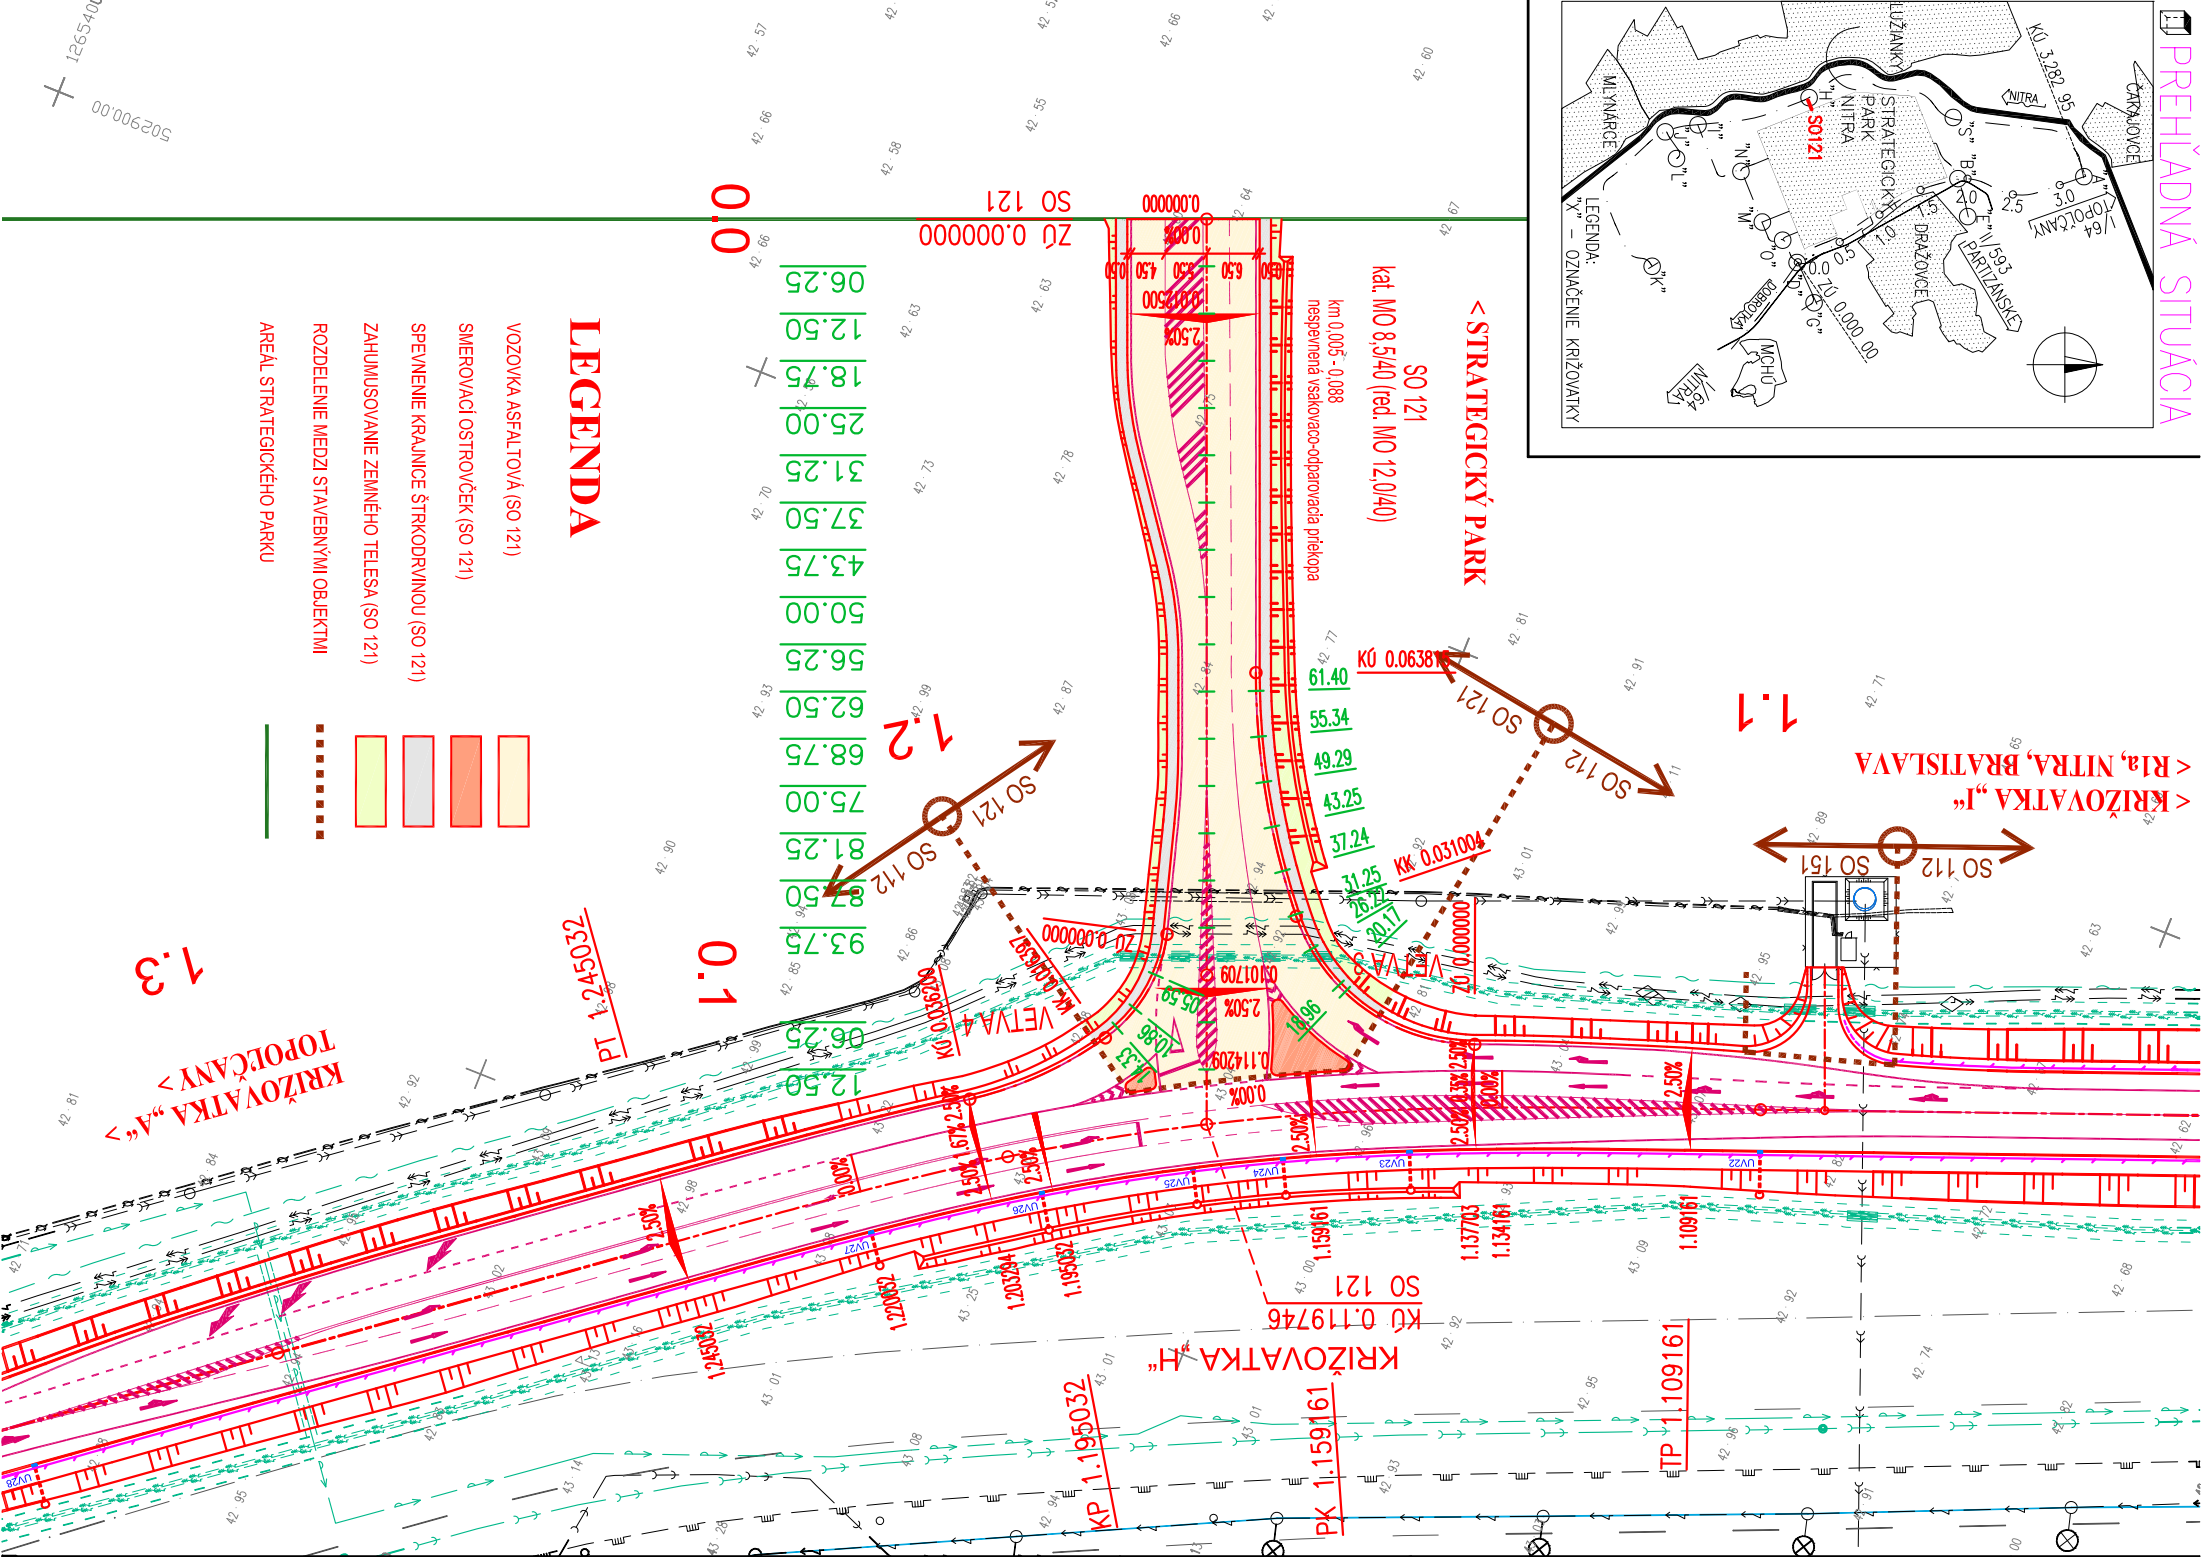


PREHLÁDNÁ SITUÁCIA

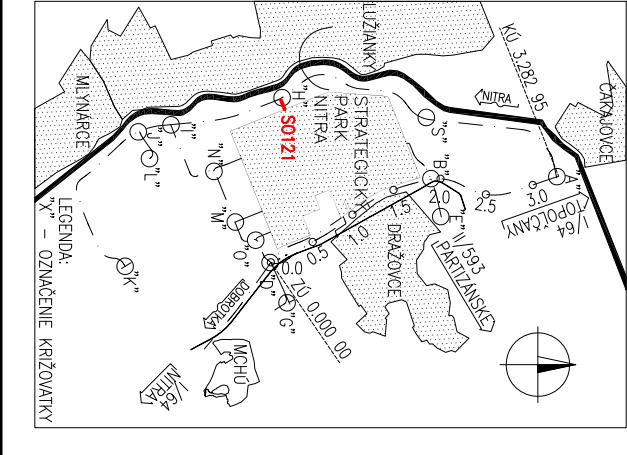

NÁZOV STAVBY
PRÍPRAVA STRATEGICKÉHO PARKU NITRA
PRÍPRAVA CESTNEJ INFRAŠTRUKTÚRY - STRATEGICKÝ PARK NITRA

OBJEDNÁVATEL	Slovenská správa ciest Miletičova 19, 826 19 Bratislava	PEČIATKA
STAVEBNÝ DOZOR	Slovenská správa ciest Miletičova 19, 826 19 Bratislava	PEČIATKA
ZODPOVEDNÝ SD		PODPIS

ZHOTOVITEĽ STAVBY	ZDRUŽENIE „INFRAŠTRUKTÚRA NITRA“ Vedúci člen združenia: Doprastav, a.s., Drieňová 27, 826 56 Bratislava Člen združenia: STRABAG, s.r.o., Mlynské Nivy 61/A, 825 18 Bratislava	PEČIATKA
RIADITEĽ STAVBY - PREDSTAVITEĽ ZHOTOVITEĽA	ING. J. ROVNAN	PODPIS

DOKUMENTÁCIA SKUTOČNÉHO REALIZOVANIA STAVBY

SO 121

ZHOTOVITEĽ DSRS:	DOPRAVOPROJEKT, a.s. DIVIZIA BRATISLAVA I Kominárska 2,4, 832 03 Bratislava	PODPIS
RIADITEĽ DIV. BRATISLAVA I	ING. J. HARVANČÍK	PODPIS
HL. INŽ. PROJEKTU	ING. M. KODAJOVÁ	PODPIS
Č. ZAKAZKY	7782-03	

PODZHOTOVITEĽ DSRS:	DOPRAVOPROJEKT, a.s. DIVIZIA BRATISLAVA I Kominárska 2,4	PODPIS
ZODPOVEDNÝ PROJEKTANT	ING. M. KODAJOVÁ	PODPIS
VYPRACOVÁV	ING. K. NITRIANSKY	PODPIS
KONTROLOVAL	ING. M. KODAJOVÁ	PODPIS

KRAJ:	NITRIANSKY	KATASTR. ÚZEMIE:	K.ú. Mlynáre, Lužianky, Dražovce, Zbehy, Čakajovce, Zobor	DATAUM	03.2018
OKRES:	NITRA			FORMÁT	2 A4

OBJEKT / BUILDING	SO 121 ÚČELOVÁ KOMUNIKÁCIA OD KRÍŽOVATKY „H“ PO STRATEGICKÝ PARK SO 121 SPECIAL COMMUNICATION FROM CROSSROAD H TO STRATEGIC PARK	MIERKA	1:1000	STUPEŇ	DSRS
		ČÍS. ZAKAZKY	7782-03		

NÁZOV PRÍLOHY/ TITLE	SITUÁCIA LAYOUT	ČÍS. SUPRAVY:	ČÍS. PRÍLOHY:
			2