DRUH POVRCHU ÚZEMIA
KATASTRÁLNE ÚZEMIE
OKRES: NITRA
KRAJ: NITRIANSKY

ROČA
LUŽIANKY

SO 121 ÚČELOVÁ KOMUNIKÁCIA OD KRIŽOVATKY „H" PO STRATEGICKÝ PARK
M 1:1000/1:100

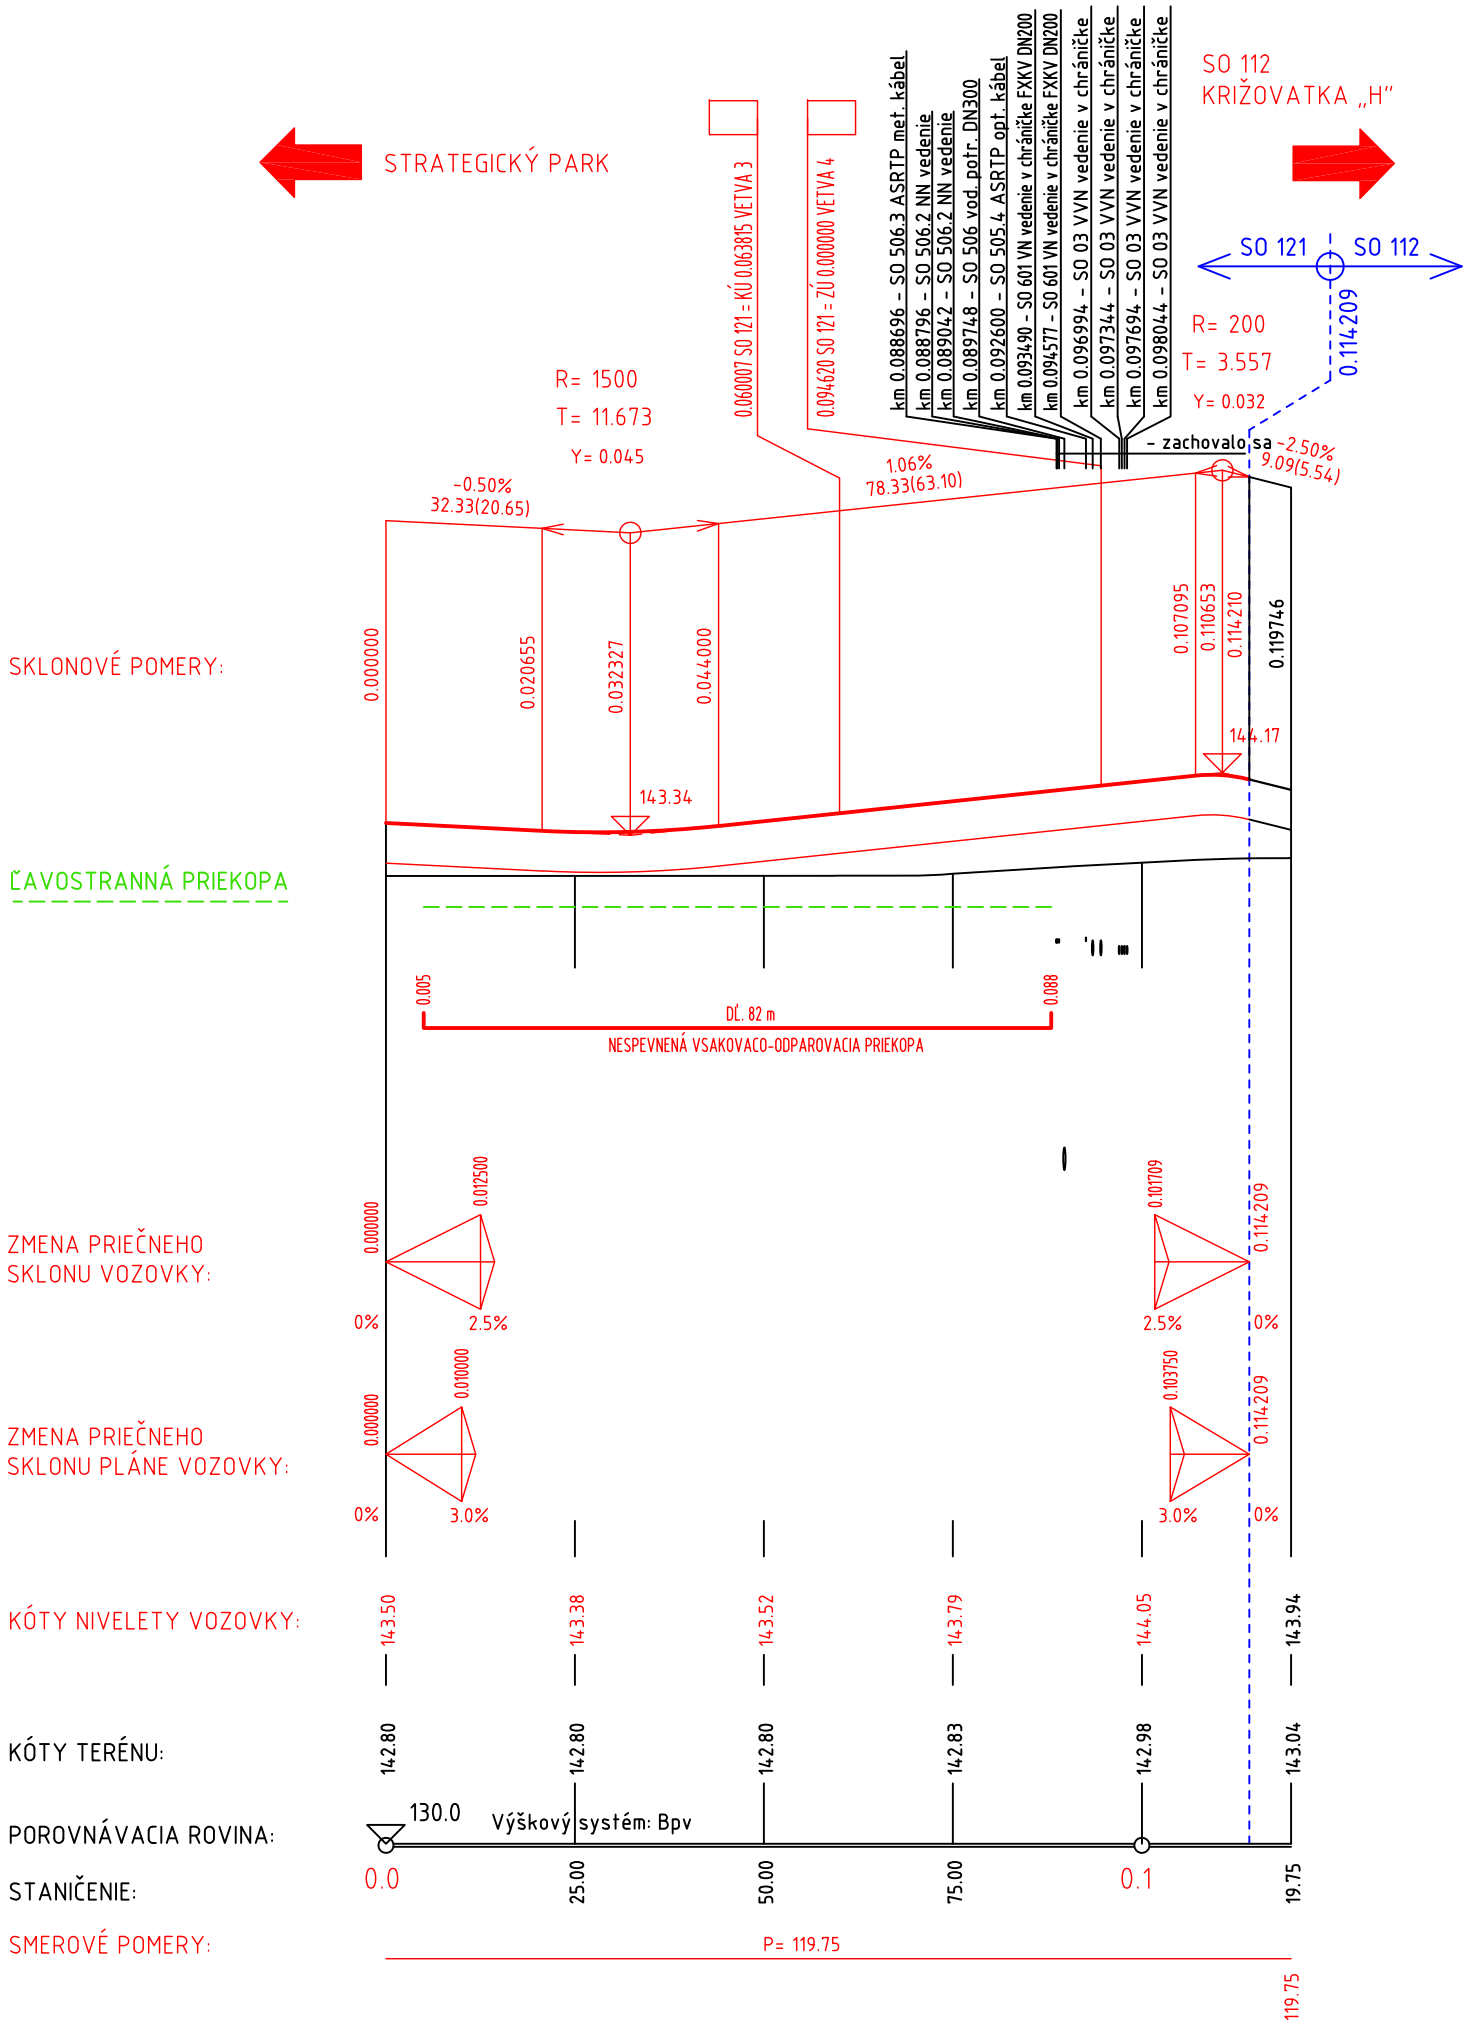

NÁZOV STAVBY	PRÍPRAVA STRATEGICKÉHO PARKU NITRA PRÍPRAVA CESTNEJ INFRAŠTRUKTÚRY - STRATEGICKÝ PARK NITRA	
OBJEDNÁVATEĽ	Slovenská správa ciest Miletičova 19, 826 19 Bratislava	
STAVEBNÝ DOZOR	Slovenská správa ciest Miletičova 19, 826 19 Bratislava	PEČIATKA
	ZODPOVEDNÝ SD	PODPIS

ZHOTOVITEĽ STAVBY	ZDRUŽENIE „INFRAŠTRUKTÚRA NITRA" Vedúci člen združenia: Doprastav, a.s., Drieňová 27, 826 56 Bratislava Člen združenia: STRABAG, s.r.o., Mlynské Nivy 61/A, 825 18 Bratislava	PEČIATKA
	RIADITEĽ STAVBY - PREDSTAVITEĽ ZHOTOVITEĽA — ING. J. ROVŇAN	PODPIS

DOKUMENTÁCIA SKUTOČNÉHO REALIZOVANIA STAVBY

SO 121

ZHOTOVITEĽ DSRS: DOPRAVOPROJEKT, a.s. DIVÍZIA BRATISLAVA I 83203 BRATISLAVA, KOMINÁRSKA 2,4	DOPRAVOPROJEKT, a.s. DIVÍZIA BRATISLAVA I Kominárska 2,4, 832 03 Bratislava	
	RIADITEĽ DIV. BRATISLAVA I — ING. J. HARVANČÍK	PODPIS
	HL. INŽ. PROJEKTU — ING. M. KODAJOVÁ	PODPIS
	Č. ZÁKAZKY — 7782-03	

PODZHOTOVITEĽ DSRS: DOPRAVOPROJEKT, a.s. DIVÍZIA BRATISLAVA I 83203 BRATISLAVA, KOMINÁRSKA 2,4		
	ZODPOVEDNÝ PROJEKTANT — ING. M. KODAJOVÁ	PODPIS
	VYPRACOVAL — ING. K. NITRIANSKY	PODPIS
	KONTROLOVAL — ING. M. KODAJOVÁ	PODPIS

KRAJ: NITRIANSKY OKRES: NITRA	KATASTR. ÚZEMIE: k.ú. Mlynárce, Lužianky, Dražovce, Zbehy, Čakajovce, Zobor	DÁTUM	03.2018
		FORMÁT	2 A4
OBJEKT / BUILDING SO 121 ÚČELOVÁ KOMUNIKÁCIA OD KRIŽOVATKY „H" PO STRATEGICKÝ PARK SO 121 SPECIAL COMMUNICATION FROM CROSSROAD H TO STRATEGIC PARK		MIERKA	1:1000/1:100
		STUPEŇ	DSRS
		ČÍS. ZÁKAZKY	7782-03
NÁZOV PRÍLOHY/ TITLE POZDĽŽNY PROFIL LONGITUDAL PROFILE		ČÍS. SÚPRAVY:	ČÍS. PRÍLOHY: 3