
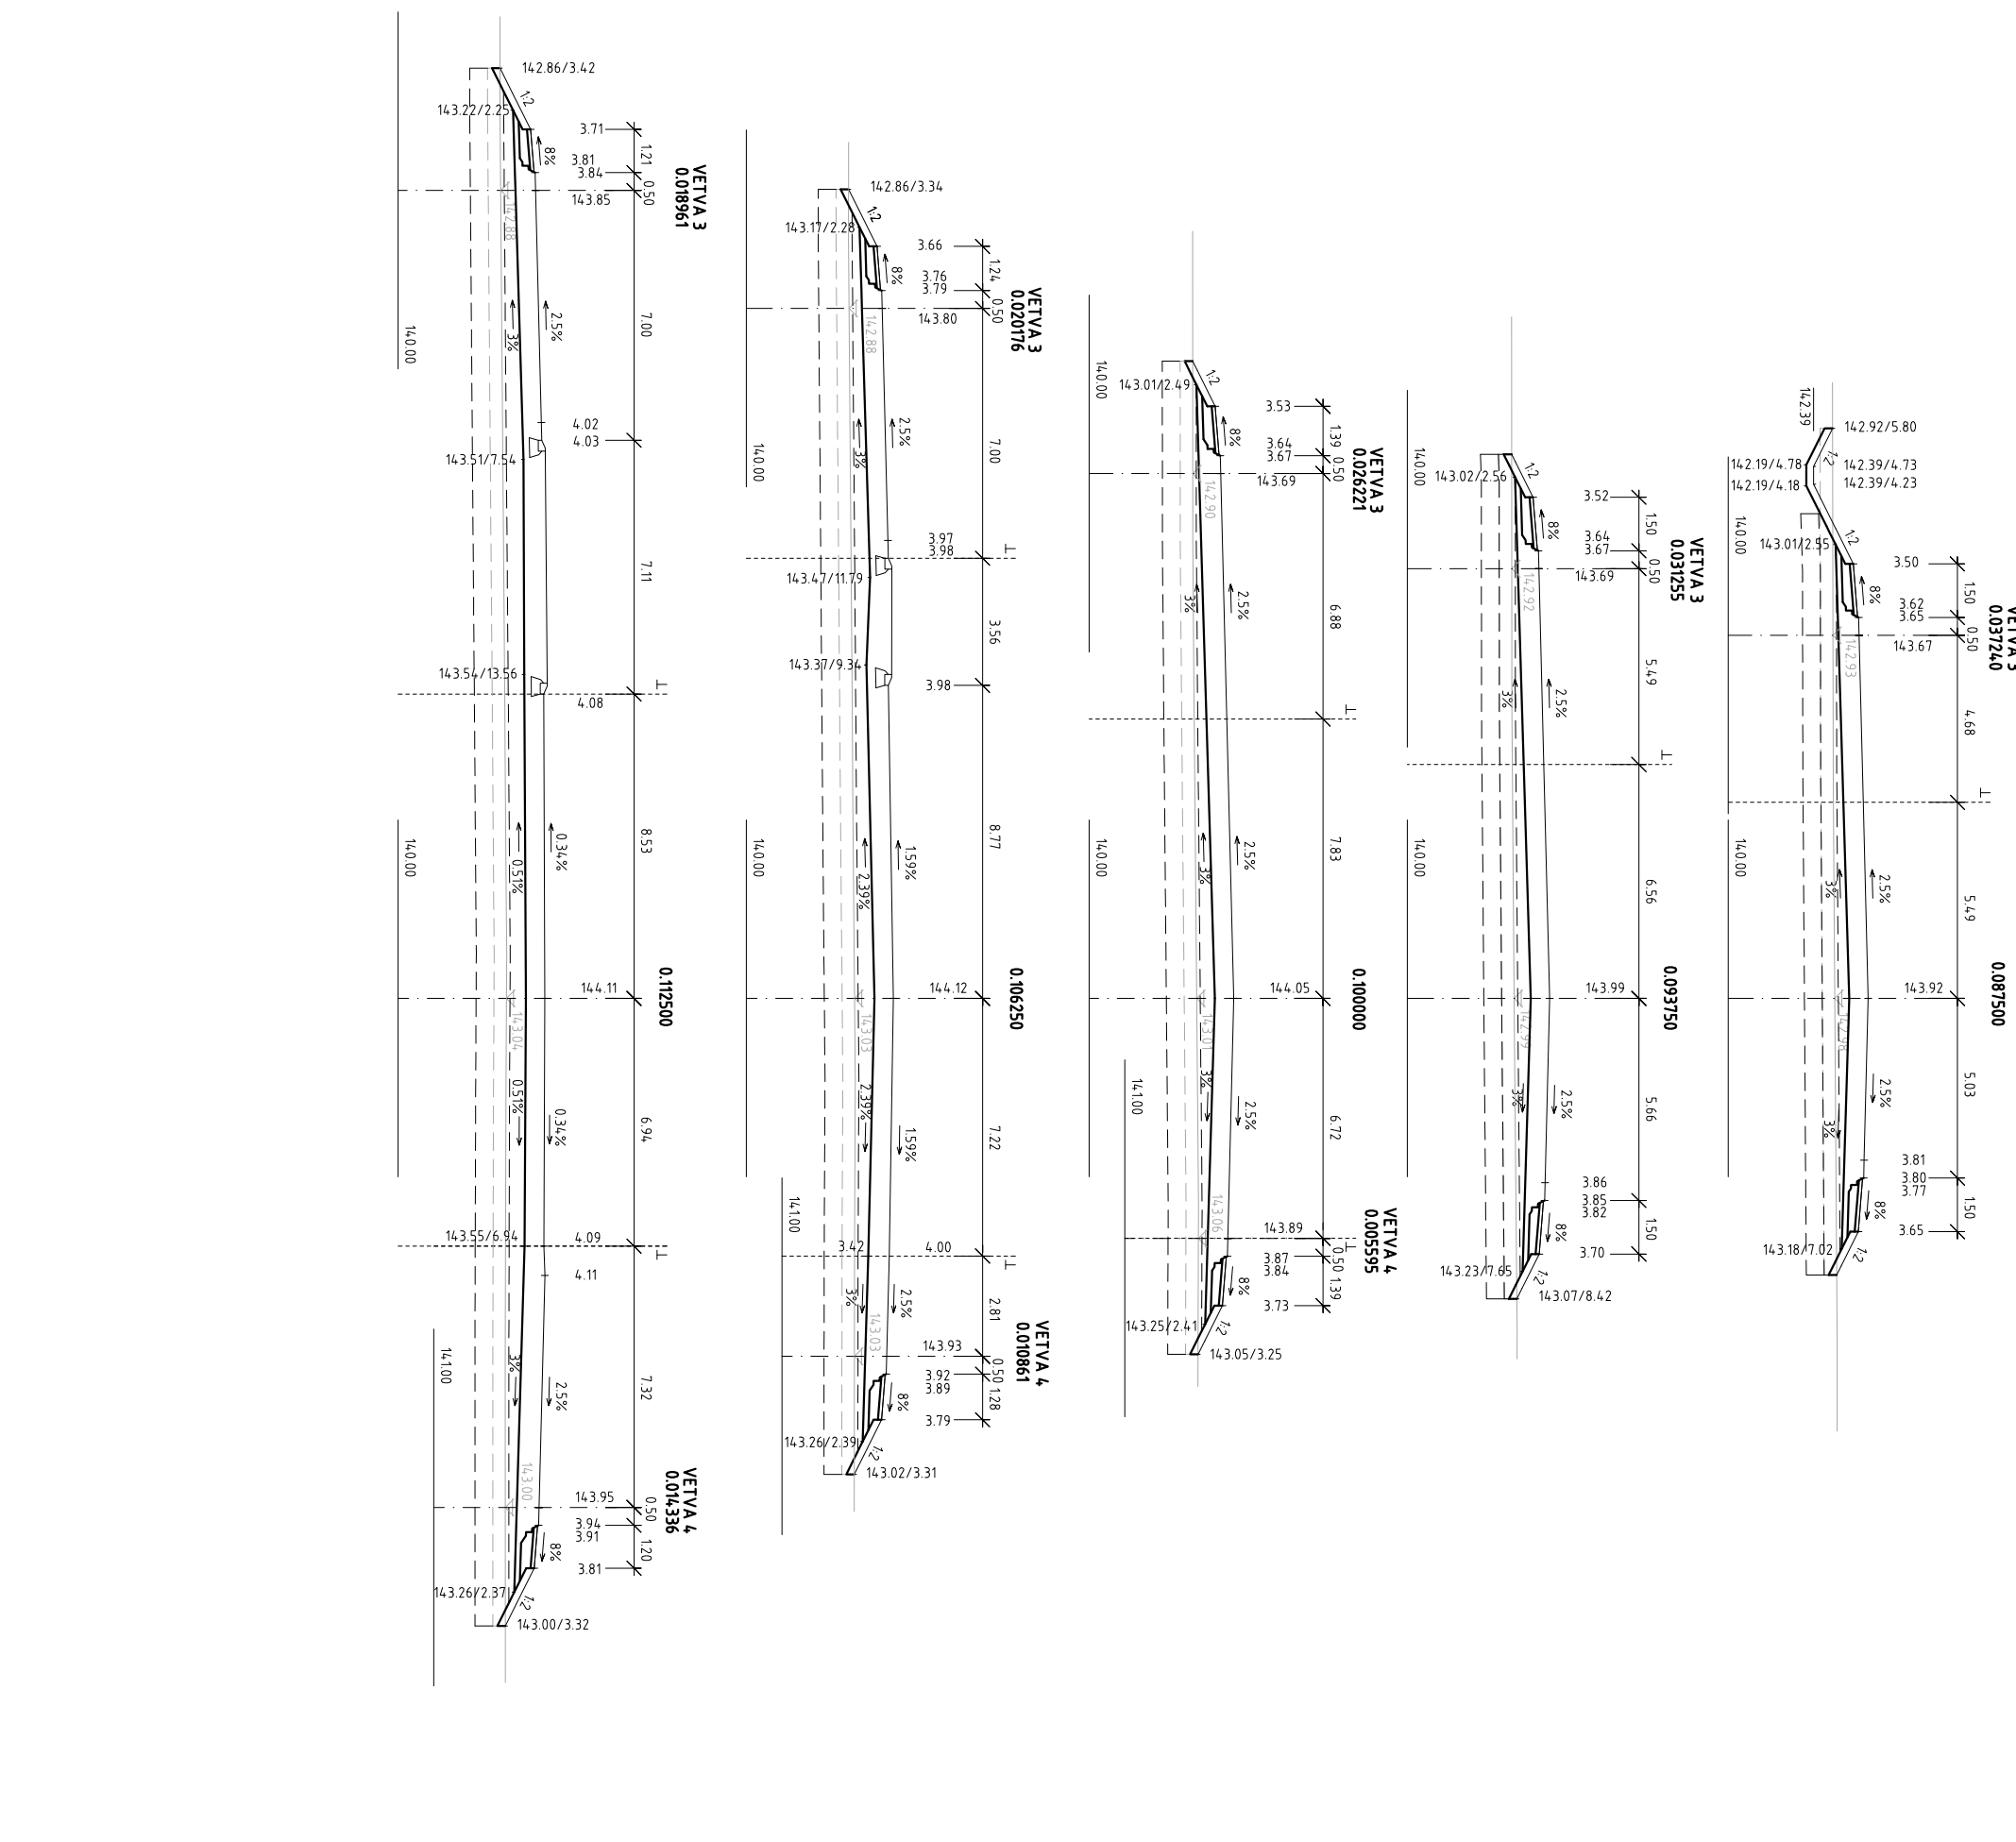


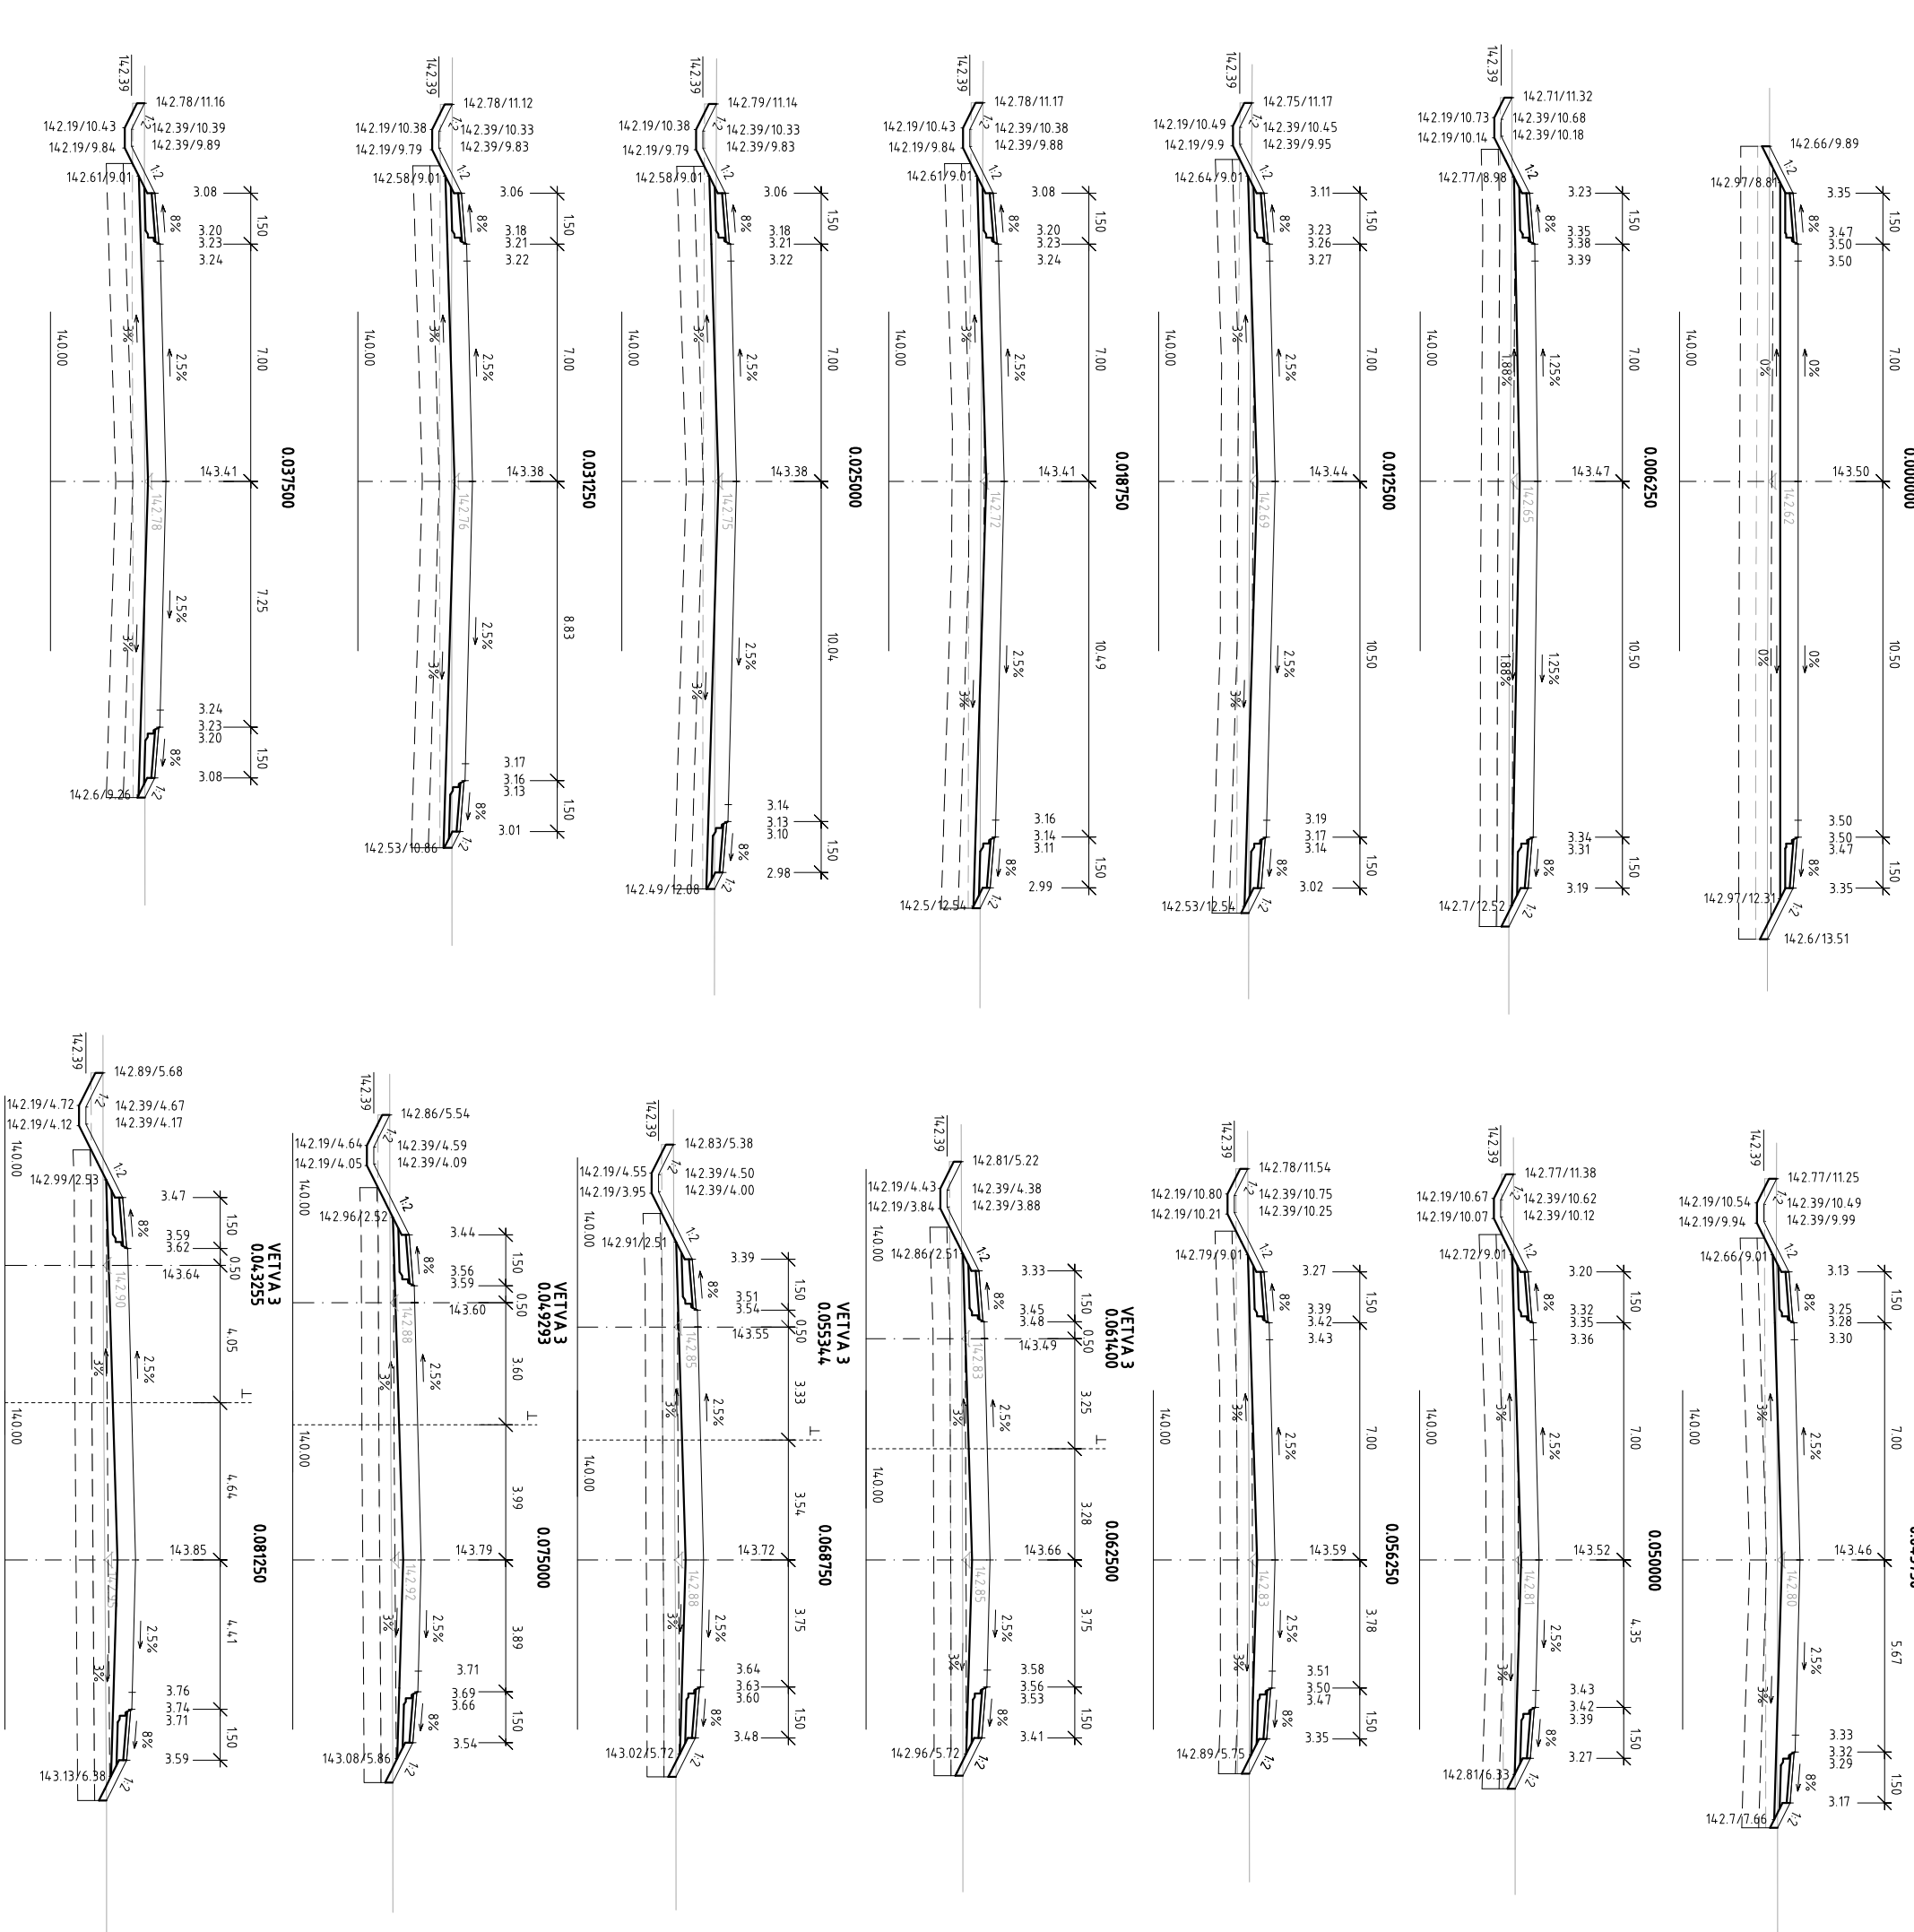

NÁZOV STAVBY			
PRÍPRAVA STRATEGICKÉHO PARKU NITRA			
PRÍPRAVA CESTNEJ INFRAŠTRUKTÚRY - STRATEGICKÝ PARK NITRA			
OBJEDNÁVATEĽ	Slovenská správa ciest Mliečková 19, 826 19 Bratislava		
STAVEBNÝ DOZOR	Slovenská správa ciest Mliečková 19, 826 19 Bratislava		
ZODPOVEDNÝ SD	PODPIS		
ZHOTOVITEĽ STAVBY	ZDRUŽENIE „INFRAŠTRUKTÚRA NITRA“ Vedúci člen združenia: Doprastav, a.s., Drieňová 27, 826 56 Bratislava Člen združenia: STRABAG, s.r.o., Mlynské Nivy 61/A, 825 18 Bratislava	PEČIATKA	PODPIS
RIADITEĽ STAVBY - PREDSTAVITEĽ ZHOTOVITEĽA	ING. J. ROVNÁN	PODPIS	
ZHOTOVITEĽ DSR:			
DOPRAVOPROJEKT, a.s.			
DIVIZIA BRATISLAVA I			
Komárňarska 2,4, 832 03 Bratislava			
RIADITEĽ DV, BRATISLAVA I	ING. J. HARVANČÍK	PODPIS	
HL. INŽ. PROJEKTU	ING. M. KODAJOVÁ	PODPIS	
Č. ZÁKAZY	7782-03		
PODZODPOVITEĽ DSR:			
DOPRAVOPROJEKT, a.s.			
DIVIZIA BRATISLAVA I			
83203 BRATISLAVA, KOMÁRŇARSKÁ 2,4			
KRAJ:	NITRA	DATUM	03.2018
OKRES:	NITRA	FORMÁT	A4
OBJEKT / BUILDING	SO 121 ÚČELOVÁ KOMUNIKÁCIA OD KRIŽOVATKY „P“ PO STRATEGICKÝ PARK SO 121 SPECIAL COMMUNICATION FROM CROSSROAD H TO STRATEGIC PARK	MIERKA	1:200
		STUPEN	DSRS
		ČÍS. ZÁKAZY	7782-03
NÁZOV PRÍLOHY / TITLE			
PRIEČNE REZY			
CROSS SECTIONS			
ČÍS. PRÍLOHY:			
5			

DOKUMENTÁCIA SKUTOČNEHO REALIZOVANIA STAVBY

SO 121

PHOTOVITEL DSR:		DOPRAVOPROJEKT, a.s.	
DOPRAVOPROJEKT, a.s.		DIVIZIA BRATISLAVA I	
83203 BRATISLAVA, KOMARŇARSKA 2,4		Komárňarska 2,4, 832 03 Bratislava	
RIADITEĽ DV, BRATISLAVA I		ING. J. HARVANČÍK	
HL. INŽ. PROJEKTU		ING. M. KODAJOVÁ	
Č. ZAKAZKY		7782-03	
PODZHOVITEL DSR:		PODPIS	
DOPRAVOPROJEKT, a.s.		PODPIS	
DIVIZIA BRATISLAVA I		PODPIS	
83203 BRATISLAVA, KOMARŇARSKA 2,4		PODPIS	
KRAJ:	NITRANSKY	DATUM	
OKRES:	NITRA	03.2018	
OBJEKT / BUILDING		FORMAT	
SO 121 ÚČELOVÁ KOMUNIKÁCIA OD KRIŽOVATKY „H“ PO STRATEGICKÝ PARK		4 A4	
SO 121 SPECIAL COMMUNICATION FROM CROSSROAD H TO STRATEGIC PARK		MISKA	
		1,200	
		STUPEN	
		DSRS	
NÁZOV PRÍLOHY / TITLE		ČÍS. ZAKAZKY	
PRIEČNE REZY		7782-03	
CROSS SECTIONS		ČÍS. SUPRÁVY:	
		ČÍS. PRÍLOHY:	
		5	