


Príloha č. 1

POHĽAD – ZÁBRADLIE

1:25

POZINKOVANÉ ZÁBRADLIE min. H=1,1m

BEŽNÁ PREVÁDZKA – max. VOD.+ZVISLÁ VZDIALENOSŤ 120 mm

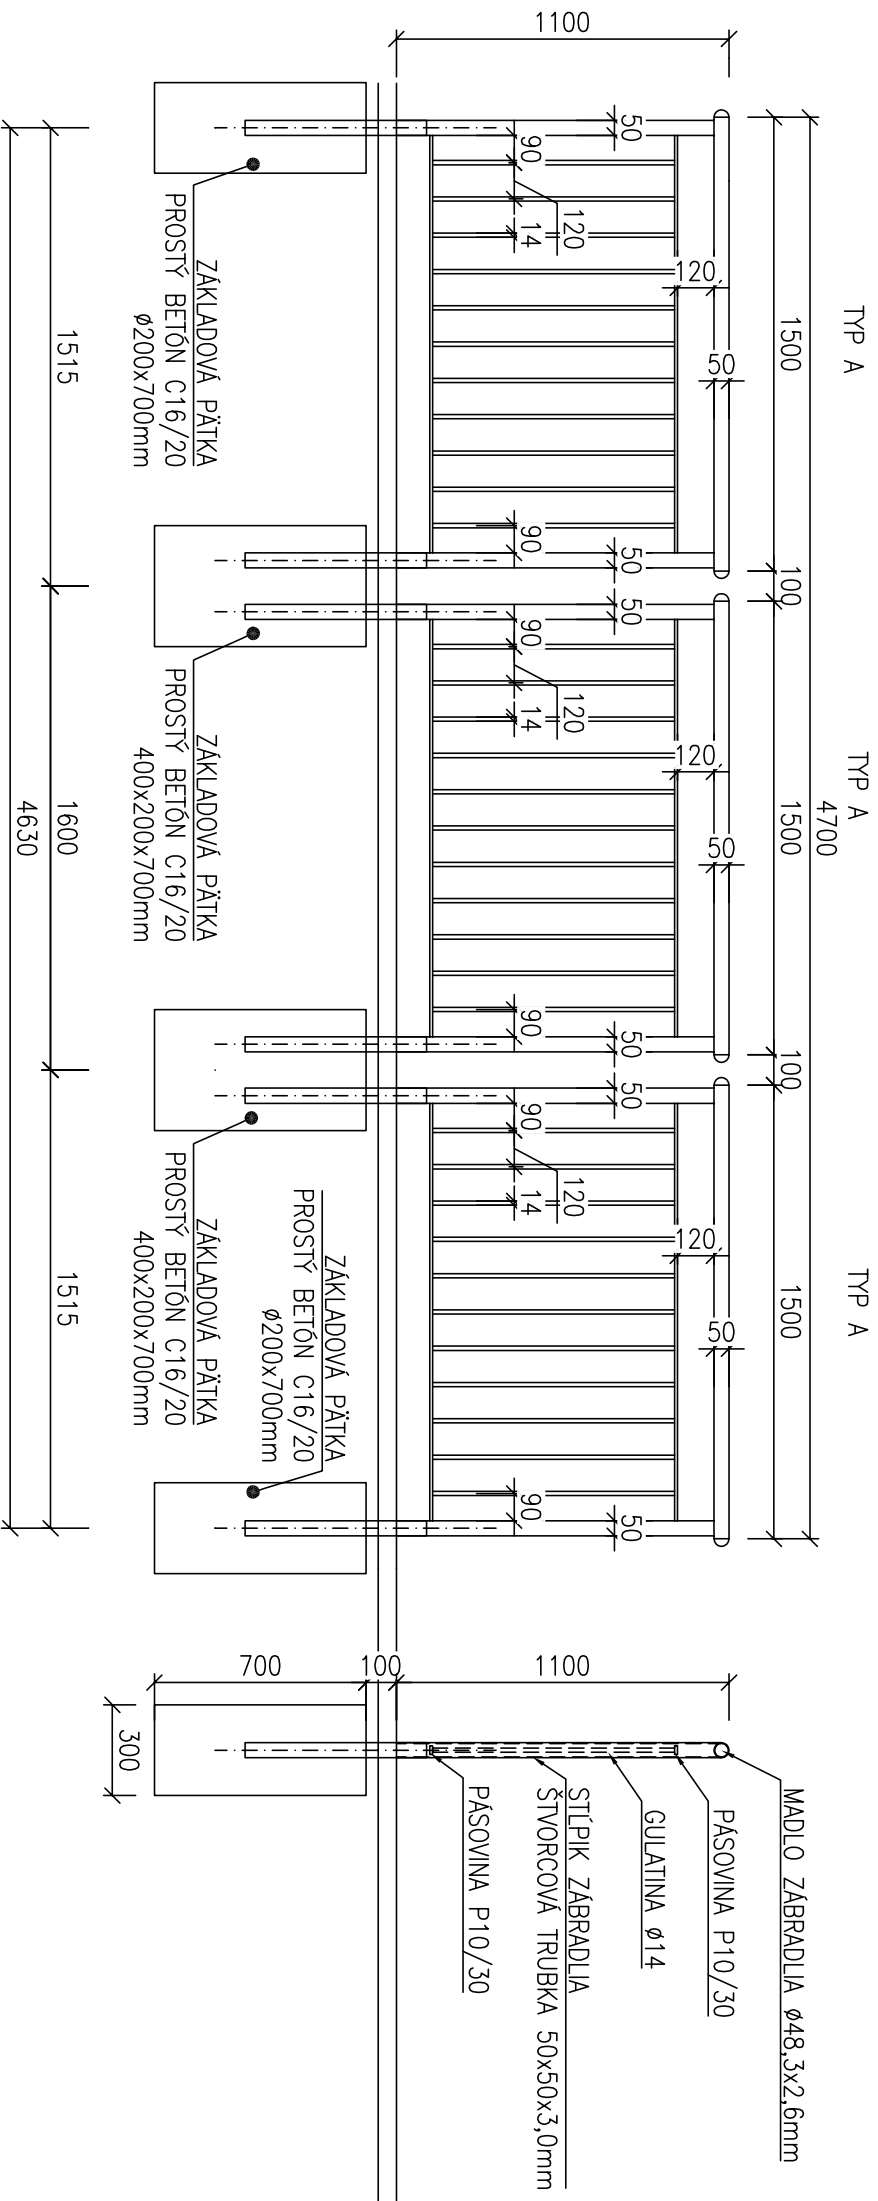

PRIEČNY REZ

1:25

TVAR ZÁBRADLIA