



ROČA
LUŽIANKY
NITRA
NITRIANSKY

SO 122 - VETVA "A"
M 1:1000 / 1:100

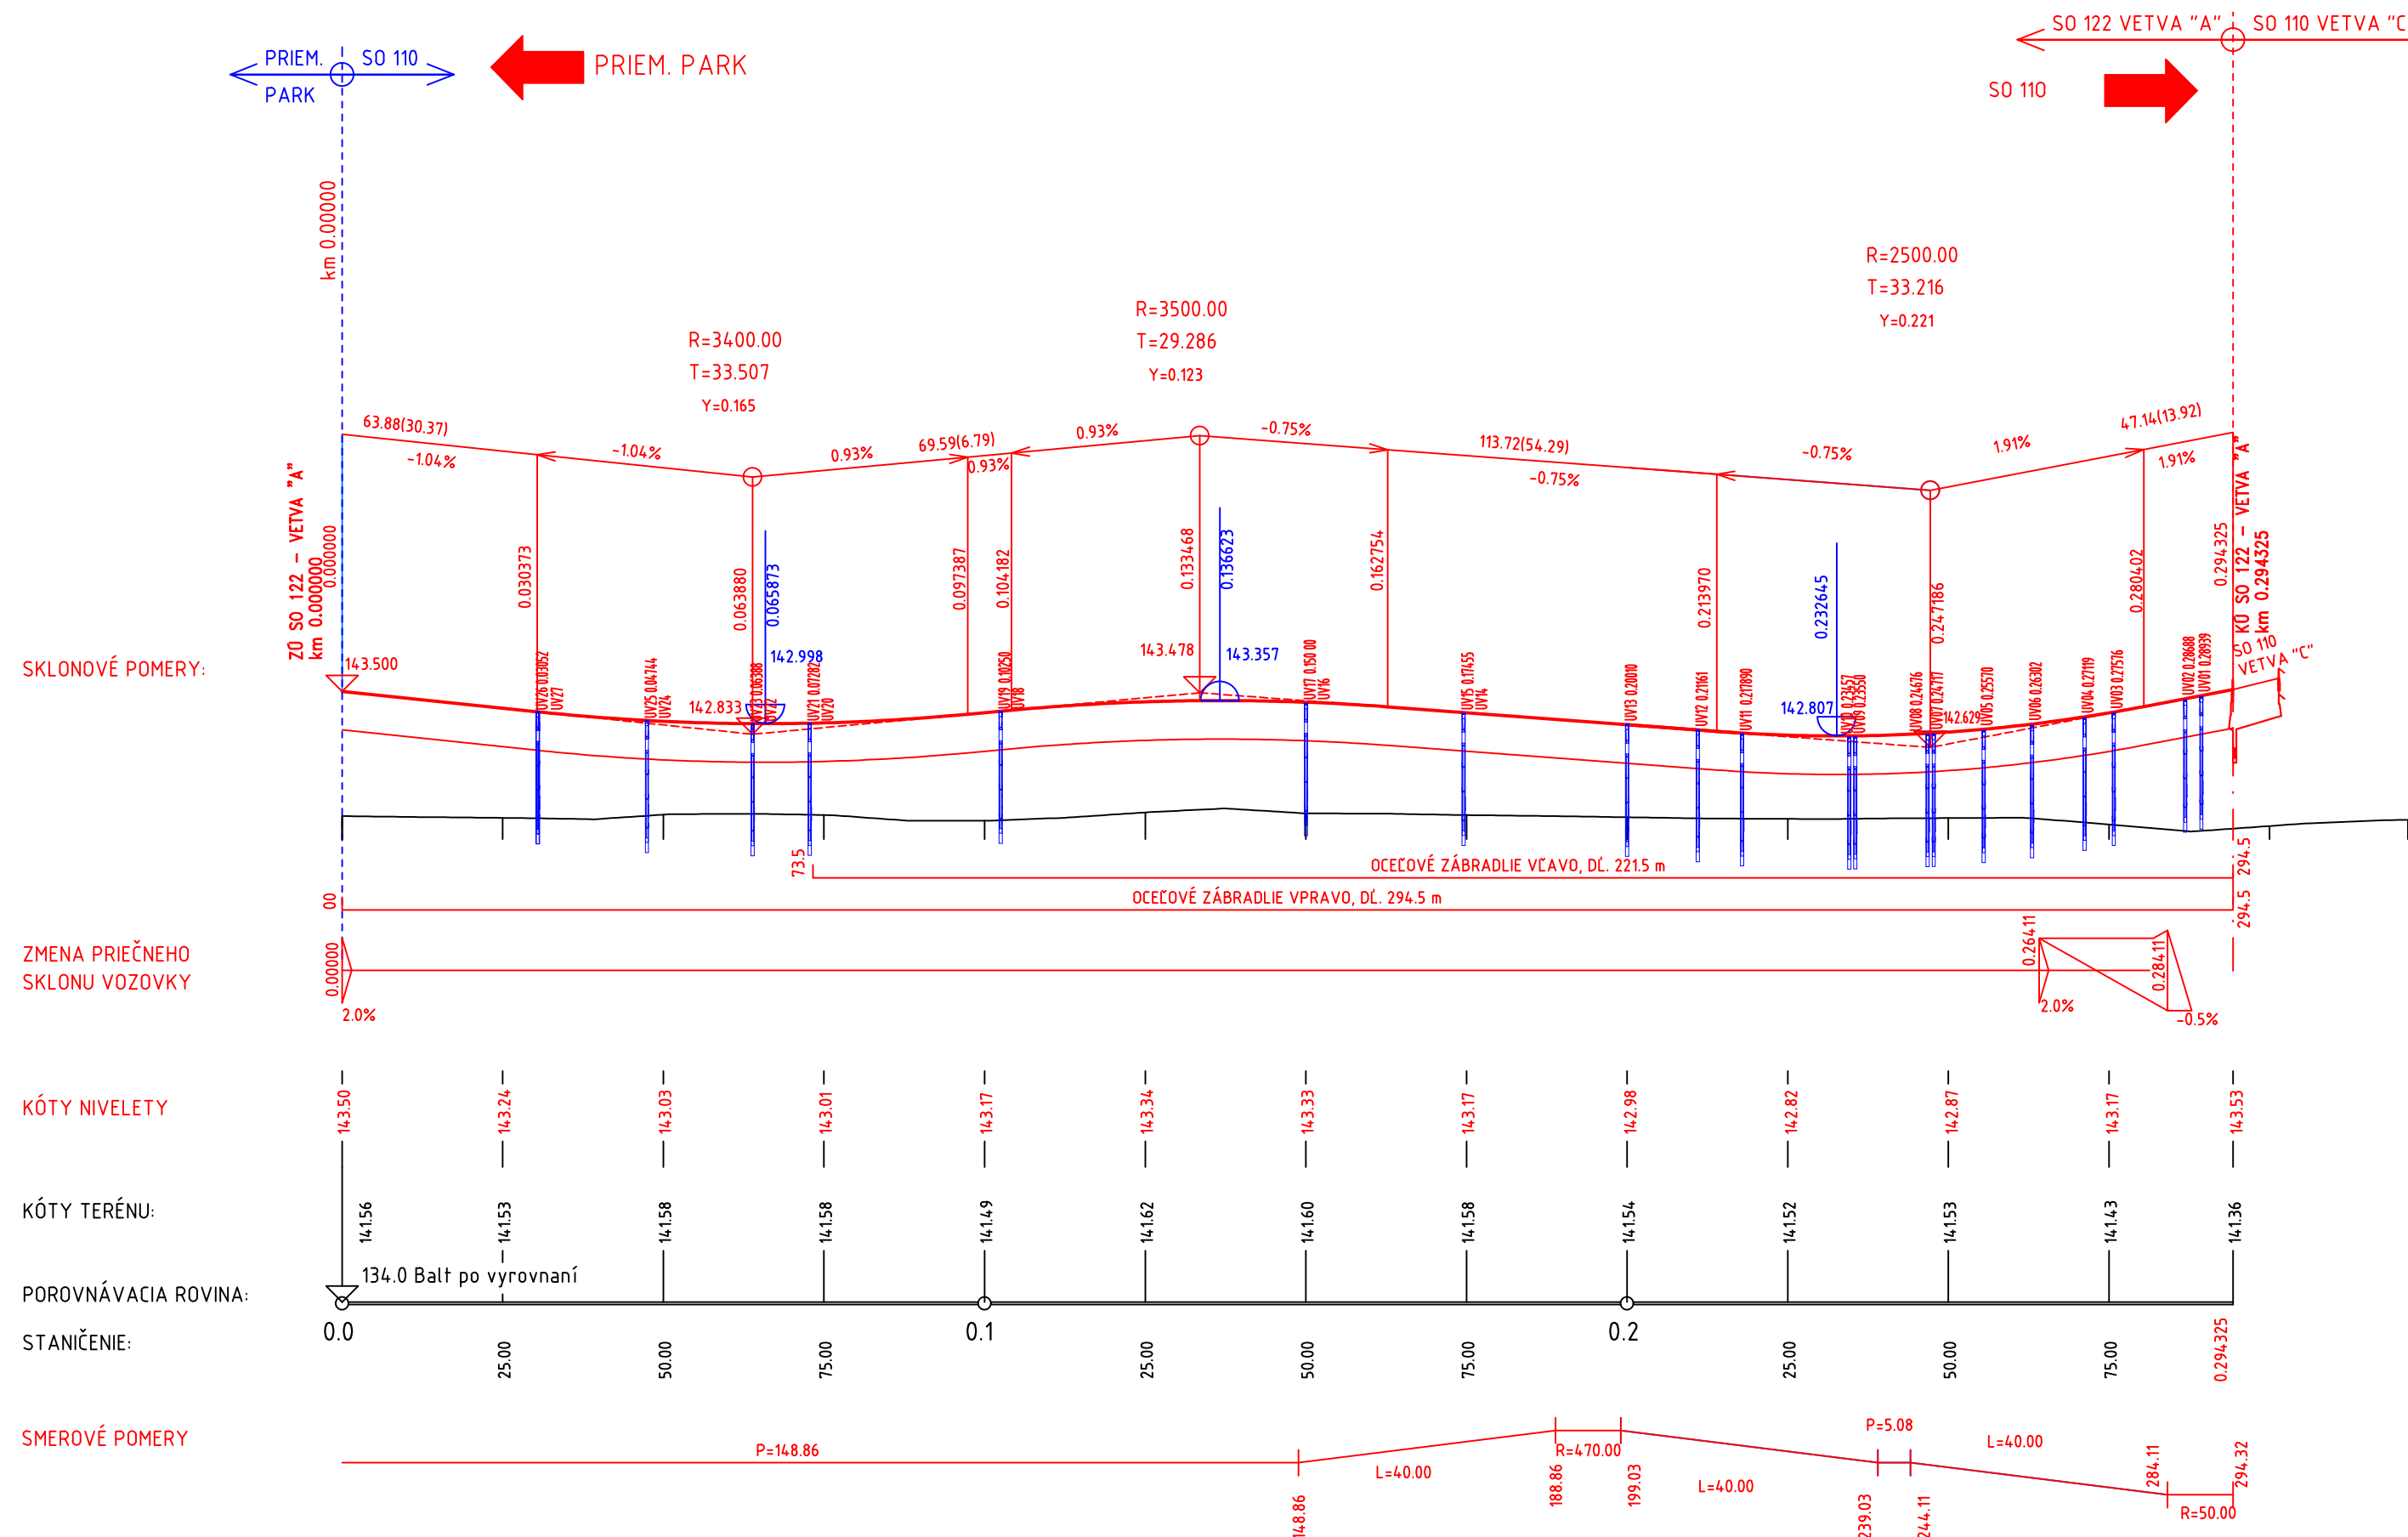

	POLIA
	LUŽIANKY
NITRA	
NITRIANSKY	


POZDĽŽNY PROFIL
M 1:1000/100
SO 122 - VETVA "B"

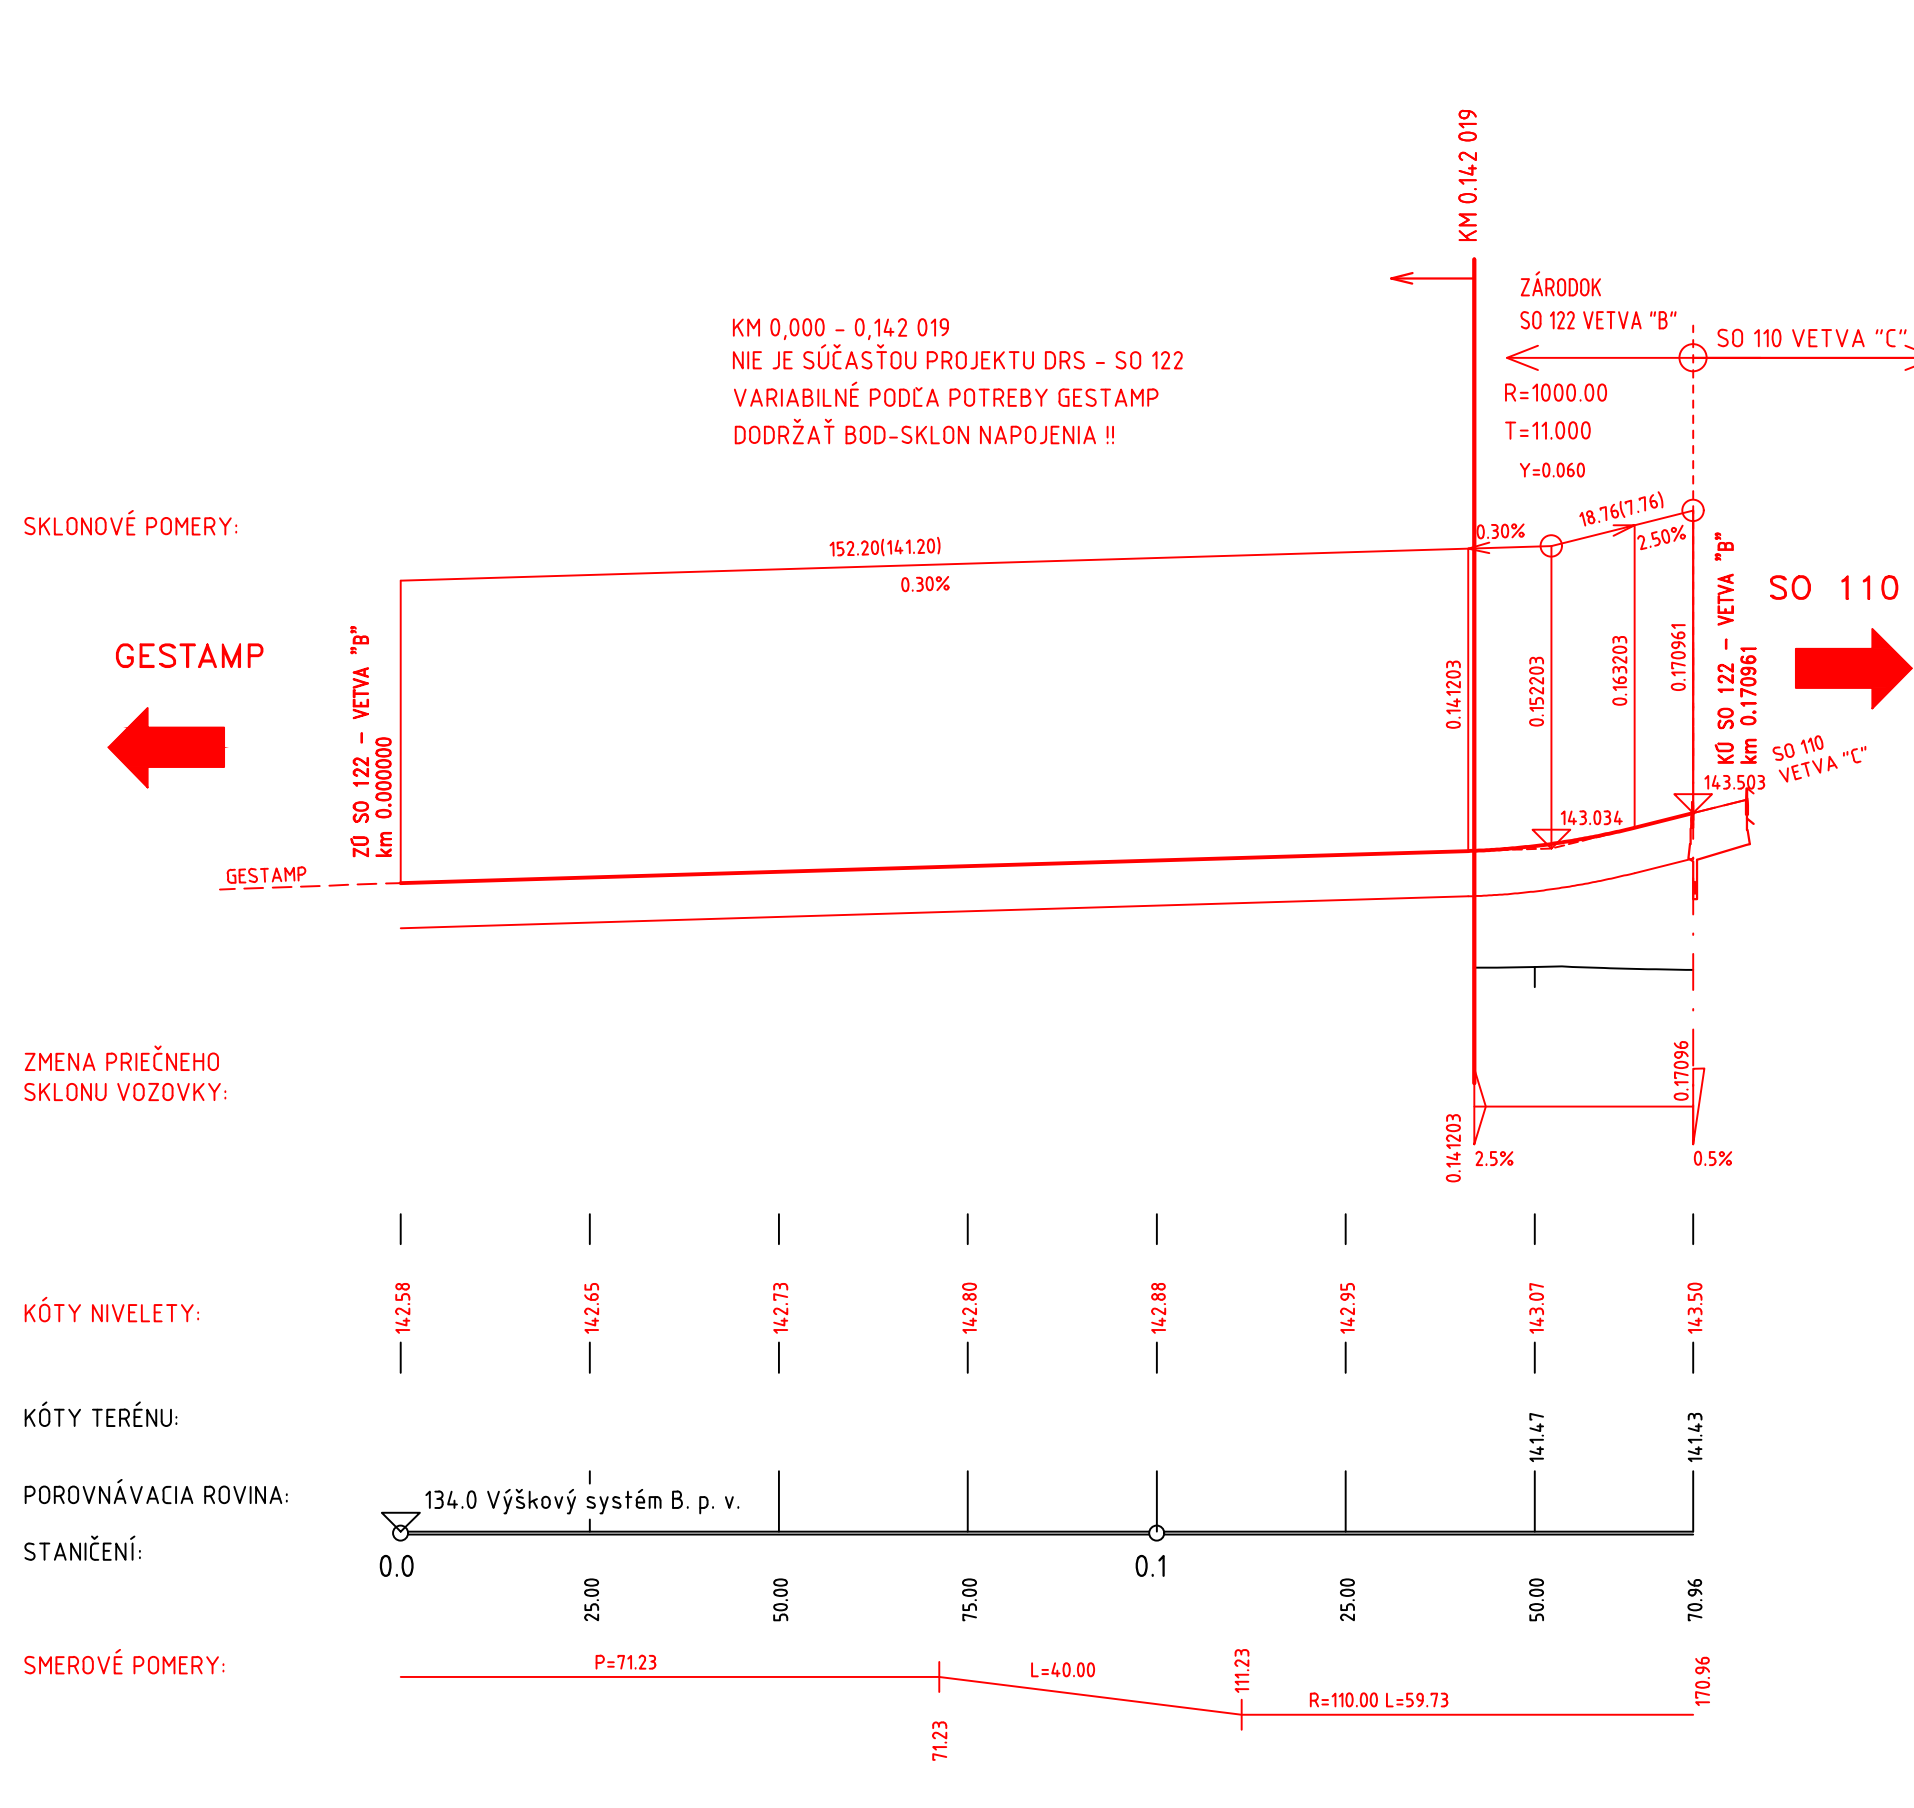

POLIA
LUŽIANKY

NITRA
NITRIANSKY

POZDĽŽNY PROFIL
M 1:1000/100

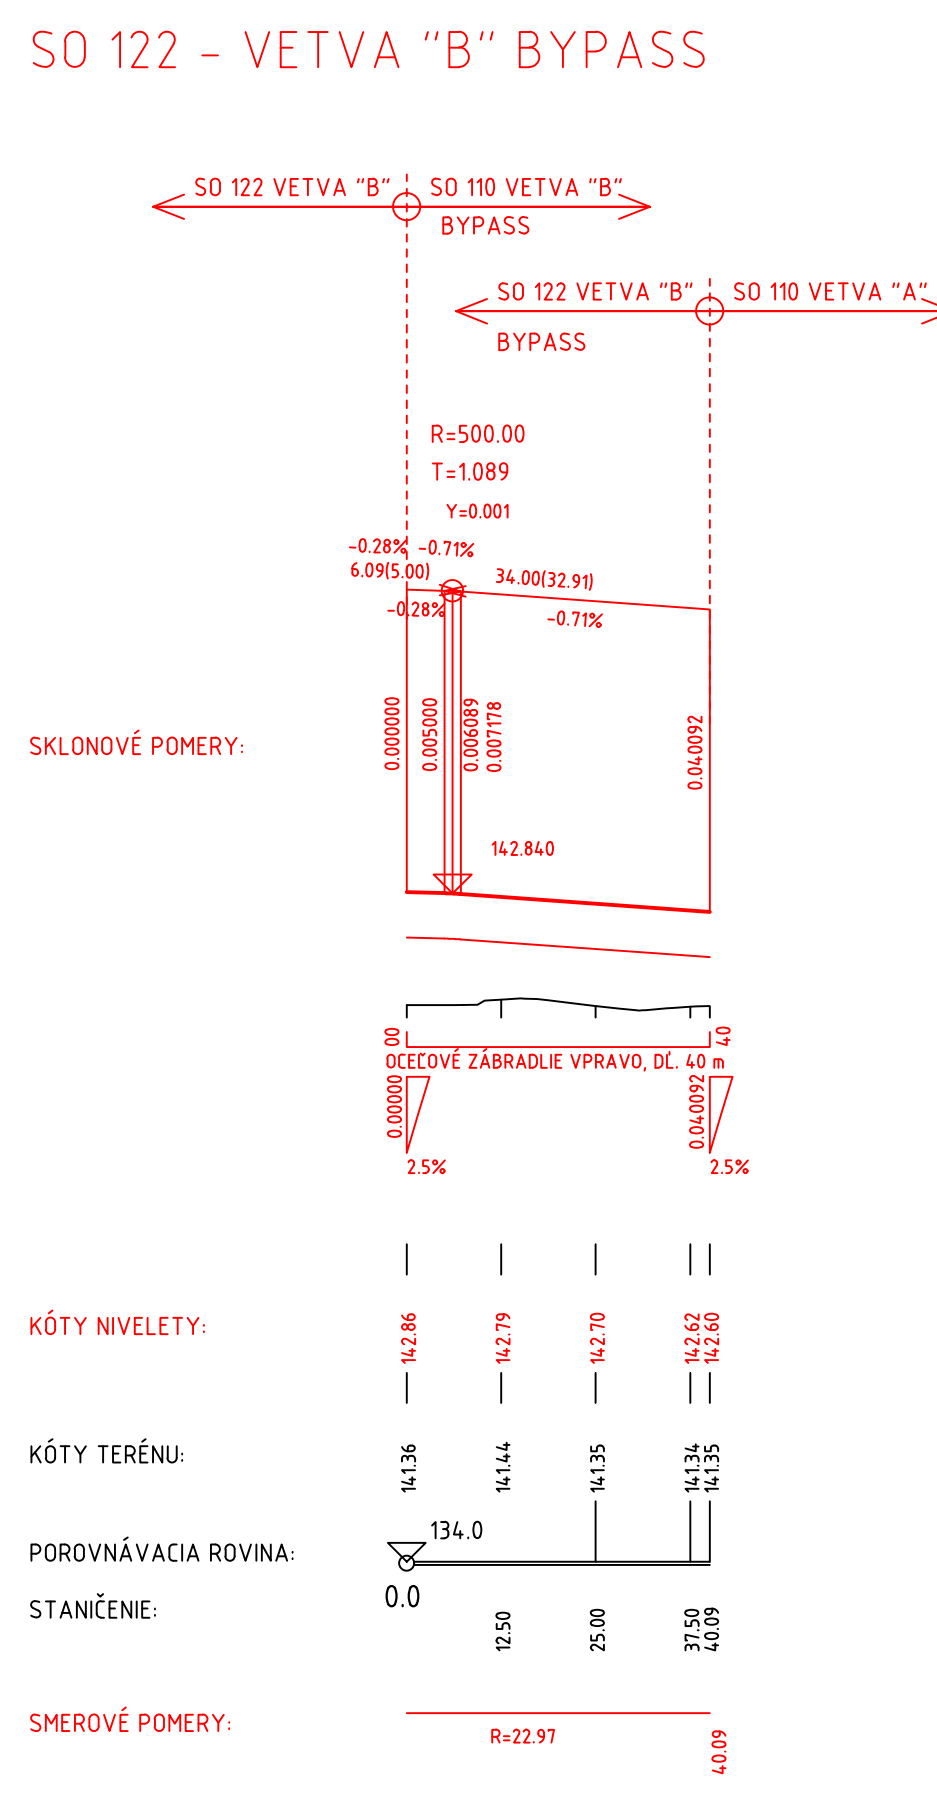

NÁZOV STAVBY PRÍPRAVA STRATEGICKÉHO PARKU NITRA PRÍPRAVA CESTNEJ INFRAŠTRUKTÚRY - STRATEGICKÝ PARK NITRA		
OBJEDNÁVATEĽ 	Slovenská správa ciest Miletičova 19, 826 19 Bratislava	
STAVEBNÝ DOZOR 	Slovenská správa ciest Miletičova 19, 826 19 Bratislava	
ZHOTOVITEĽ STAVBY  	ZDRUŽENIE „INFRAŠTRUKTÚRA NITRA“ Vedúci člen združenia: Doprastav, a.s., Drieňová 27, 826 56 Bratislava Člen združenia: STRABAG, s.r.o., Mlynské Nivy 61/A, 825 18 Bratislava	

DOKUMENTÁCIA SKUTOČNÉHO REALIZOVANIA STAVBY

SO 122

ZHOTOVITEL DSRs:

</