
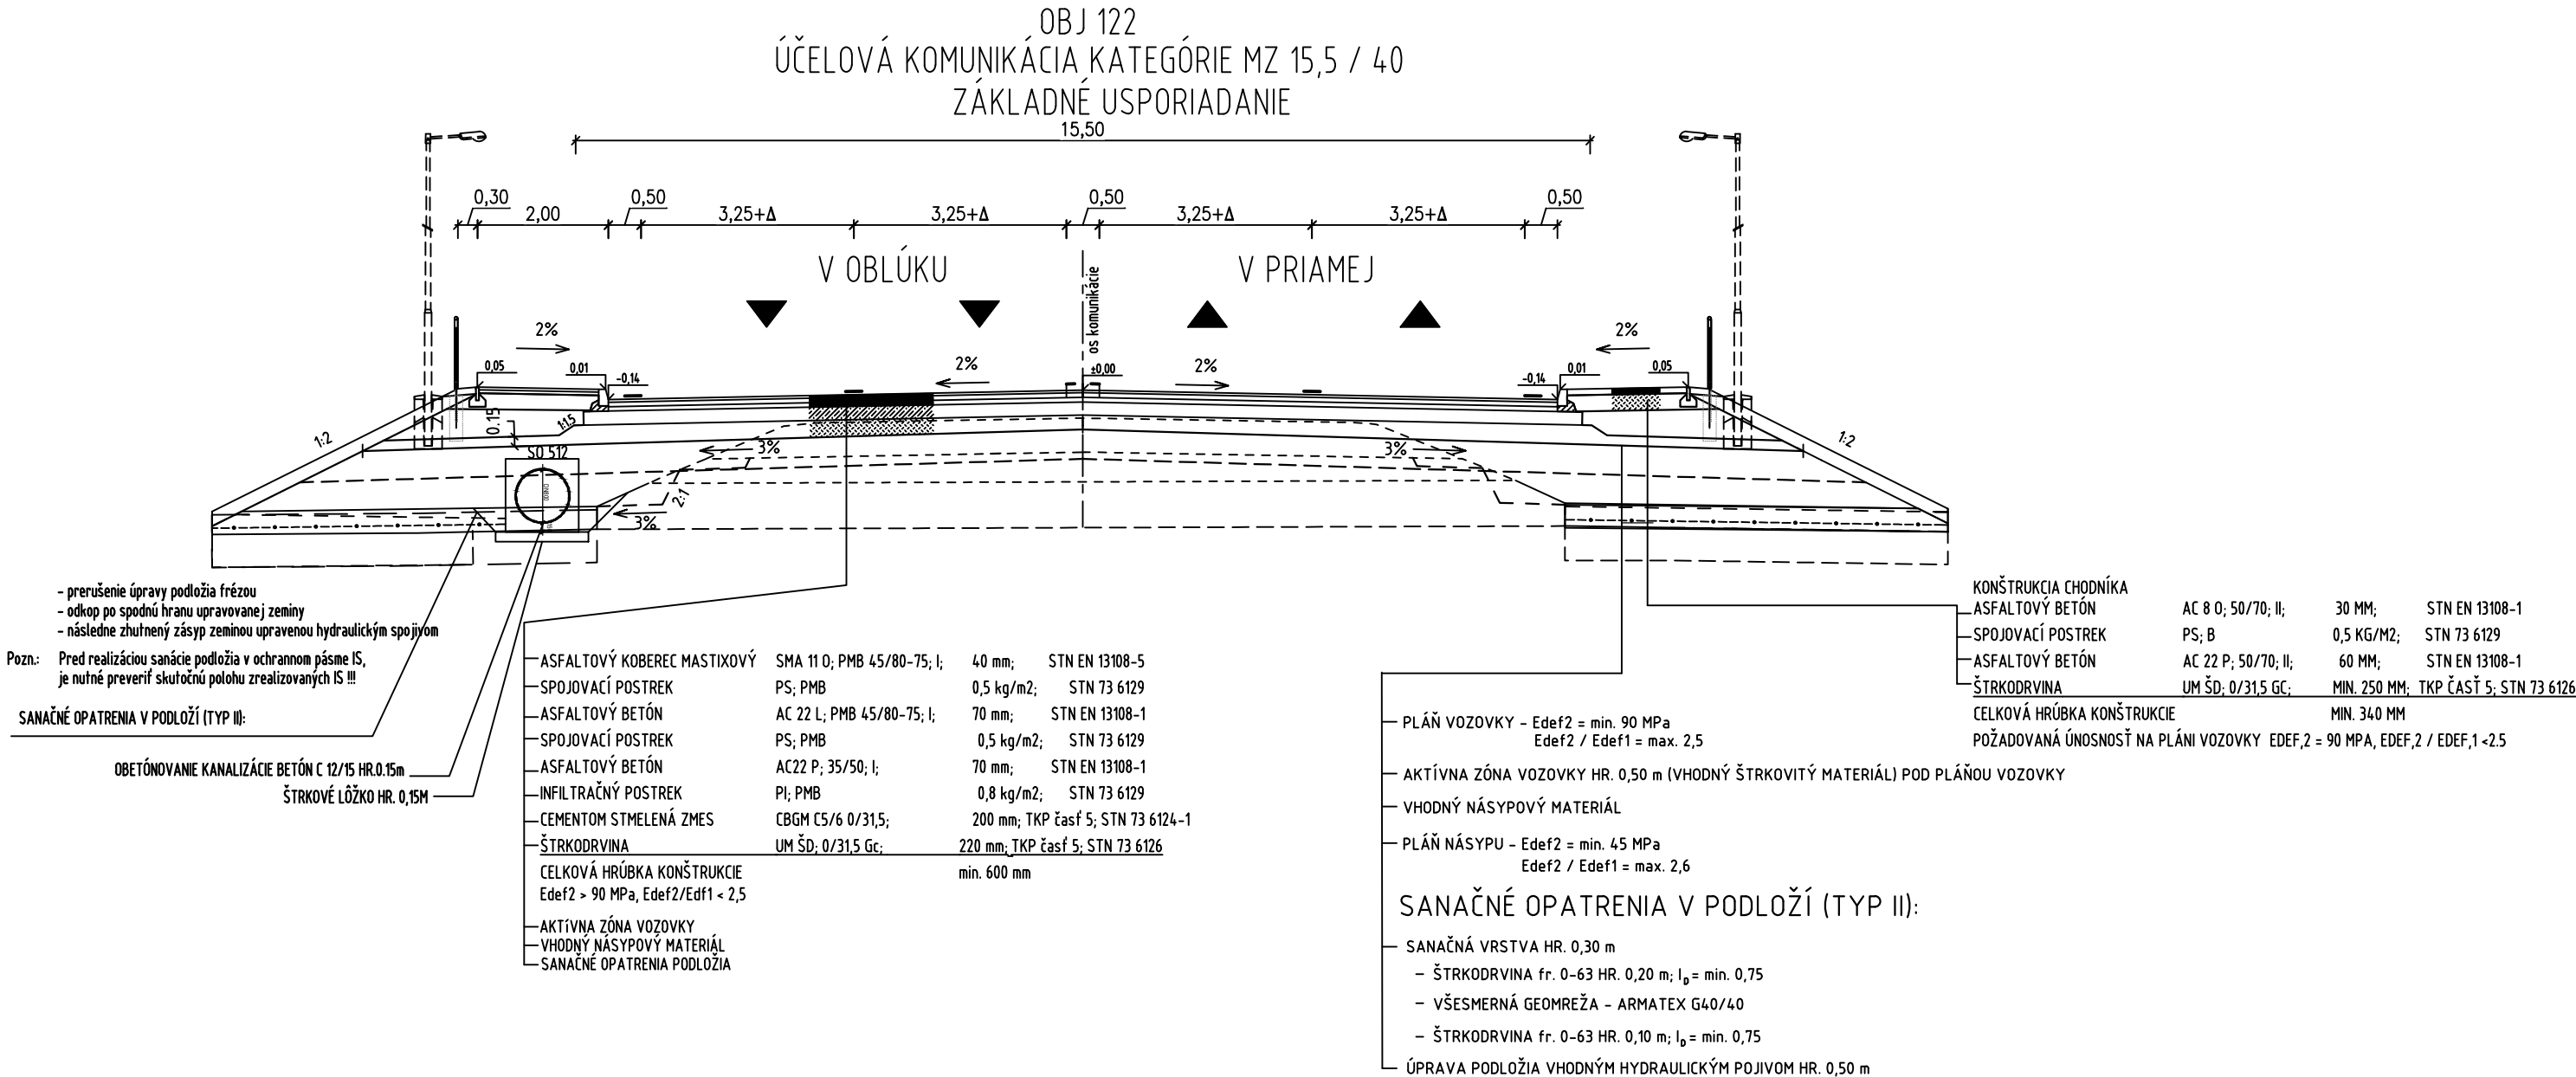


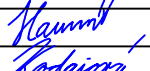


NÁZOV STAVBY PRÍPRAVA STRATEGICKÉHO PARKU NITRA PRÍPRAVA CESTNEJ INFRAŠTRUKTÚRY - STRATEGICKÝ PARK NITRA		
OBJEDNÁVATEĽ 	Slovenská správa ciest Miletičova 19, 826 19 Bratislava	
STAVEBNÝ DOZOR 	Slovenská správa ciest Miletičova 19, 826 19 Bratislava	
ZHOTOVITEĽ STAVBY  	ZDRUŽENIE „INFRAŠTRUKTÚRA NITRA“ Vedúci člen združenia: Doprastav, a.s., Drieňová 27, 826 56 Bratislava Člen združenia: STRABAG, s.r.o., Mlynské Nivy 61/A, 825 18 Bratislava	

DOKUMENTÁCIA SKUTOČNÉHO REALIZOVANIA STAVBY

SO 122

ZHOTOVITEĽ DSRS:  DOPRAVOPROJEKT, a.s. DIVÍZIA BRATISLAVA I 83203 BRATISLAVA, KOMINÁRSKA 2,4		DOPRAVOPROJEKT, a.s. DIVÍZIA BRATISLAVA I Kominárska 2,4, 832 03 Bratislava	
RIADITEĽ DIV. BRATISLAVA I	ING. J. HARVANČÍK	PODPIS	
HL. INŽ. PROJEKTU	ING. M. KODAJOVÁ	PODPIS	
Č. ZÁKAZKY	7782-03		

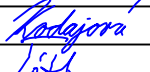PODZHOTOVITEĽ DSRS:  DOPRAVOPROJEKT, a.s. DIVÍZIA BRATISLAVA I 83203 BRATISLAVA, KOMINÁRSKA 2,4	ZODPOVEDNÝ PROJEKTANT	ING. M. KODAJOVÁ	PODPIS	
	VYPRACOVAL	ING. F. TÓTH	PODPIS	
	KONTROLOVAL	ING. L. FILO	PODPIS	

KRAJ: NITRIANSKY OKRES: NITRA	KATASTR. ÚZEMIE: k.ú. Mlynároce, Lužianky, Dražovce, Zbehy, Čakajovce, Zobor	DÁTUM: 05.2018 FORMÁT: 3 x A4 MERKA: 1:100 STUPEŇ: DSRS Čís. ZÁKAZKY: 7782-03
OBJEKT / BUILDING SO 122 ÚČELOVÁ KOMUNIKÁCIA OD KRIŽOVATKY „N“, PO STRATEGICKÝ PARK SO 122 SPECIAL COMMUNICATIONS FROM CROSSROAD N TO THE STRATEGIC PARK		
NÁZOV PRÍLOHY/TITLE: VZOROVÝ PRIEČNY REZ MODEL CROSS SECTION		Čís. SÚPRAVY: Čís. PRÍLOHY: 4