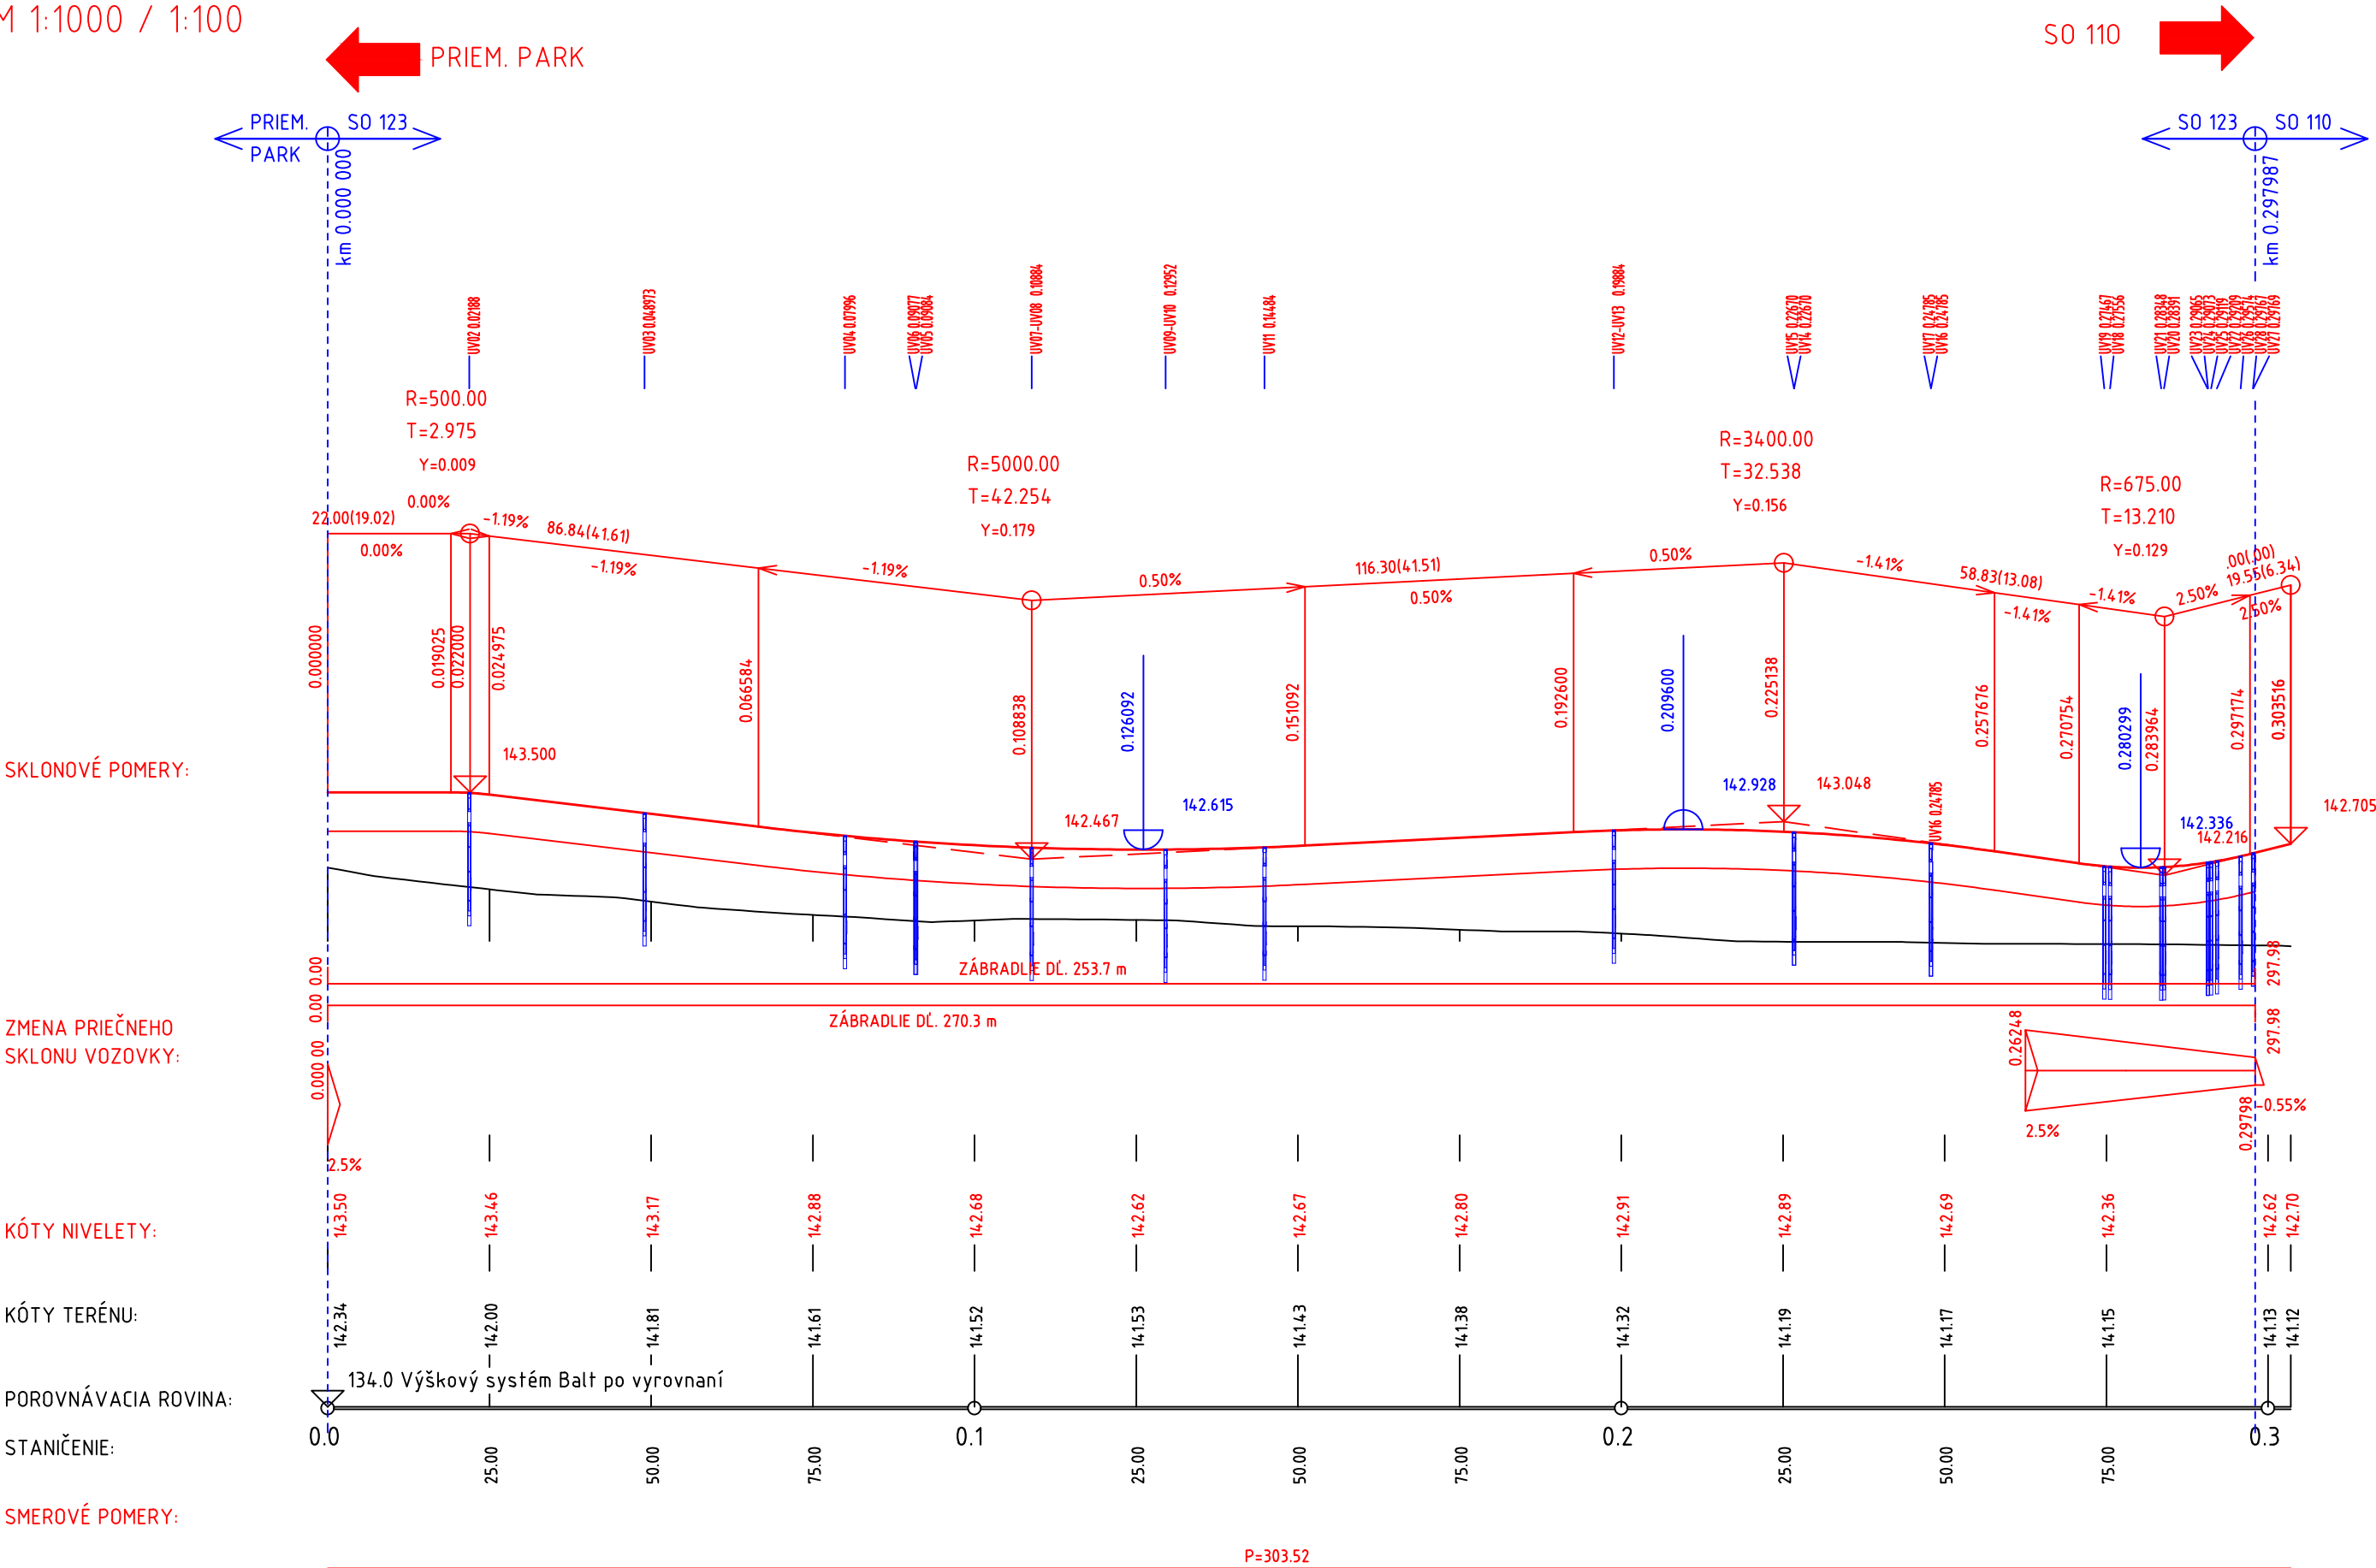


DRUH POVRCHU ÚZEMIA
KATASTRÁLNE ÚZEMIE
OKRES:
KRAJ:

ROČA
DRAŽOVCE
NITRA
NITRIANSKY

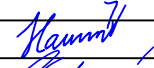
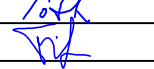
SO 123 ÚČELOVÁ KOMUNIKÁCIA OD KRIŽOVATKY „M“, PO STRATEGICKÝ PARK
M 1:1000 / 1:100



NÁZOV STAVBY PRÍPRAVA STRATEGICKÉHO PARKU NITRA PRÍPRAVA CESTNEJ INFRAŠTRUKTÚRY - STRATEGICKÝ PARK NITRA		
OBJEDNÁVATEĽ 	Slovenská správa ciest Miletičova 19, 826 19 Bratislava	
STAVEBNÝ DOZOR 	Slovenská správa ciest Miletičova 19, 826 19 Bratislava	
ZHOTOVITEĽ STAVBY  		
ZDRUŽENIE „INFRAŠTRUKTÚRA NITRA“ Vedúci člen združenia: Doprastav, a.s., Drieňová 27, 826 56 Bratislava Člen združenia: STRABAG, s.r.o., Mlynské Nivy 61/A, 825 18 Bratislava		

DOKUMENTÁCIA SKUTOČNÉHO REALIZOVANIA STAVBY

SO 123

ZHOTOVITEĽ DSRS:  DOPRAVOPROJEKT, a.s. DIVÍZIA BRATISLAVA I 83203 BRATISLAVA, KOMINÁRSKA 2,4		DOPRAVOPROJEKT, a.s. DIVÍZIA BRATISLAVA I Kominárska 2,4, 832 03 Bratislava	
RIADITEĽ DIV. BRATISLAVA I	ING. J. HARVANČÍK	PODPIS	
HL. INŽ. PROJEKTU	ING. M. KODAJOVÁ	PODPIS	
Č. ZÁKAZKY	7782-03		
PODZHOTOVITEĽ DSRS:  DOPRAVOPROJEKT, a.s. DIVÍZIA BRATISLAVA I 83203 BRATISLAVA, KOMINÁRSKA 2,4		ZODPOVEDNÝ PROJEKTANT	ING. M. KODAJOVÁ
		VYPRACOVAL	ING. F. TÓTH
		KONTROLOVAL	ING. L. FILO
		PODPIS	
KRAJ: OKRES:	NITRIANSKY NITRA	KATASTR. ÚZEMIE:	k.ú. Mlynárce, Lužianky, Dražovce, Zbehy, Čakajovce, Zobor
OBJEKT / BUILDING SO 123 ÚČELOVÁ KOMUNIKÁCIA OD KRIŽOVATKY „M“, PO STRATEGICKÝ PARK SO 123 SPECIAL COMMUNICATIONS FROM CROSSROAD M TO THE STRATEGIC PARK		DÁTUM	03.2018
		FORMÁT	3 x A4
		MIERKA	1:1000/100
		STUPEŇ	DSRS
		ČÍS. ZÁKAZKY	7782-03
NÁZOV PRÍLOHY / TITLE POZDĹŽNY PROFIL LONGITUDAL PROFIL		ČÍS. SÚPRAVY:	ČÍS. PRÍLOHY: 3