


DRUH POVRCHU ÚZEMIA	ROĽA
KATASTRÁLNE ÚZEMIE	DRAŽOVCE
OKRES:	NITRA
KRAJ:	NITRIANSKY

SO 124 ÚČELOVÁ KOMUNIKÁCIA OD KRIŽOVATKY "O", PO STRATEGICKÝ PARK

M 1:1000 / 1:100

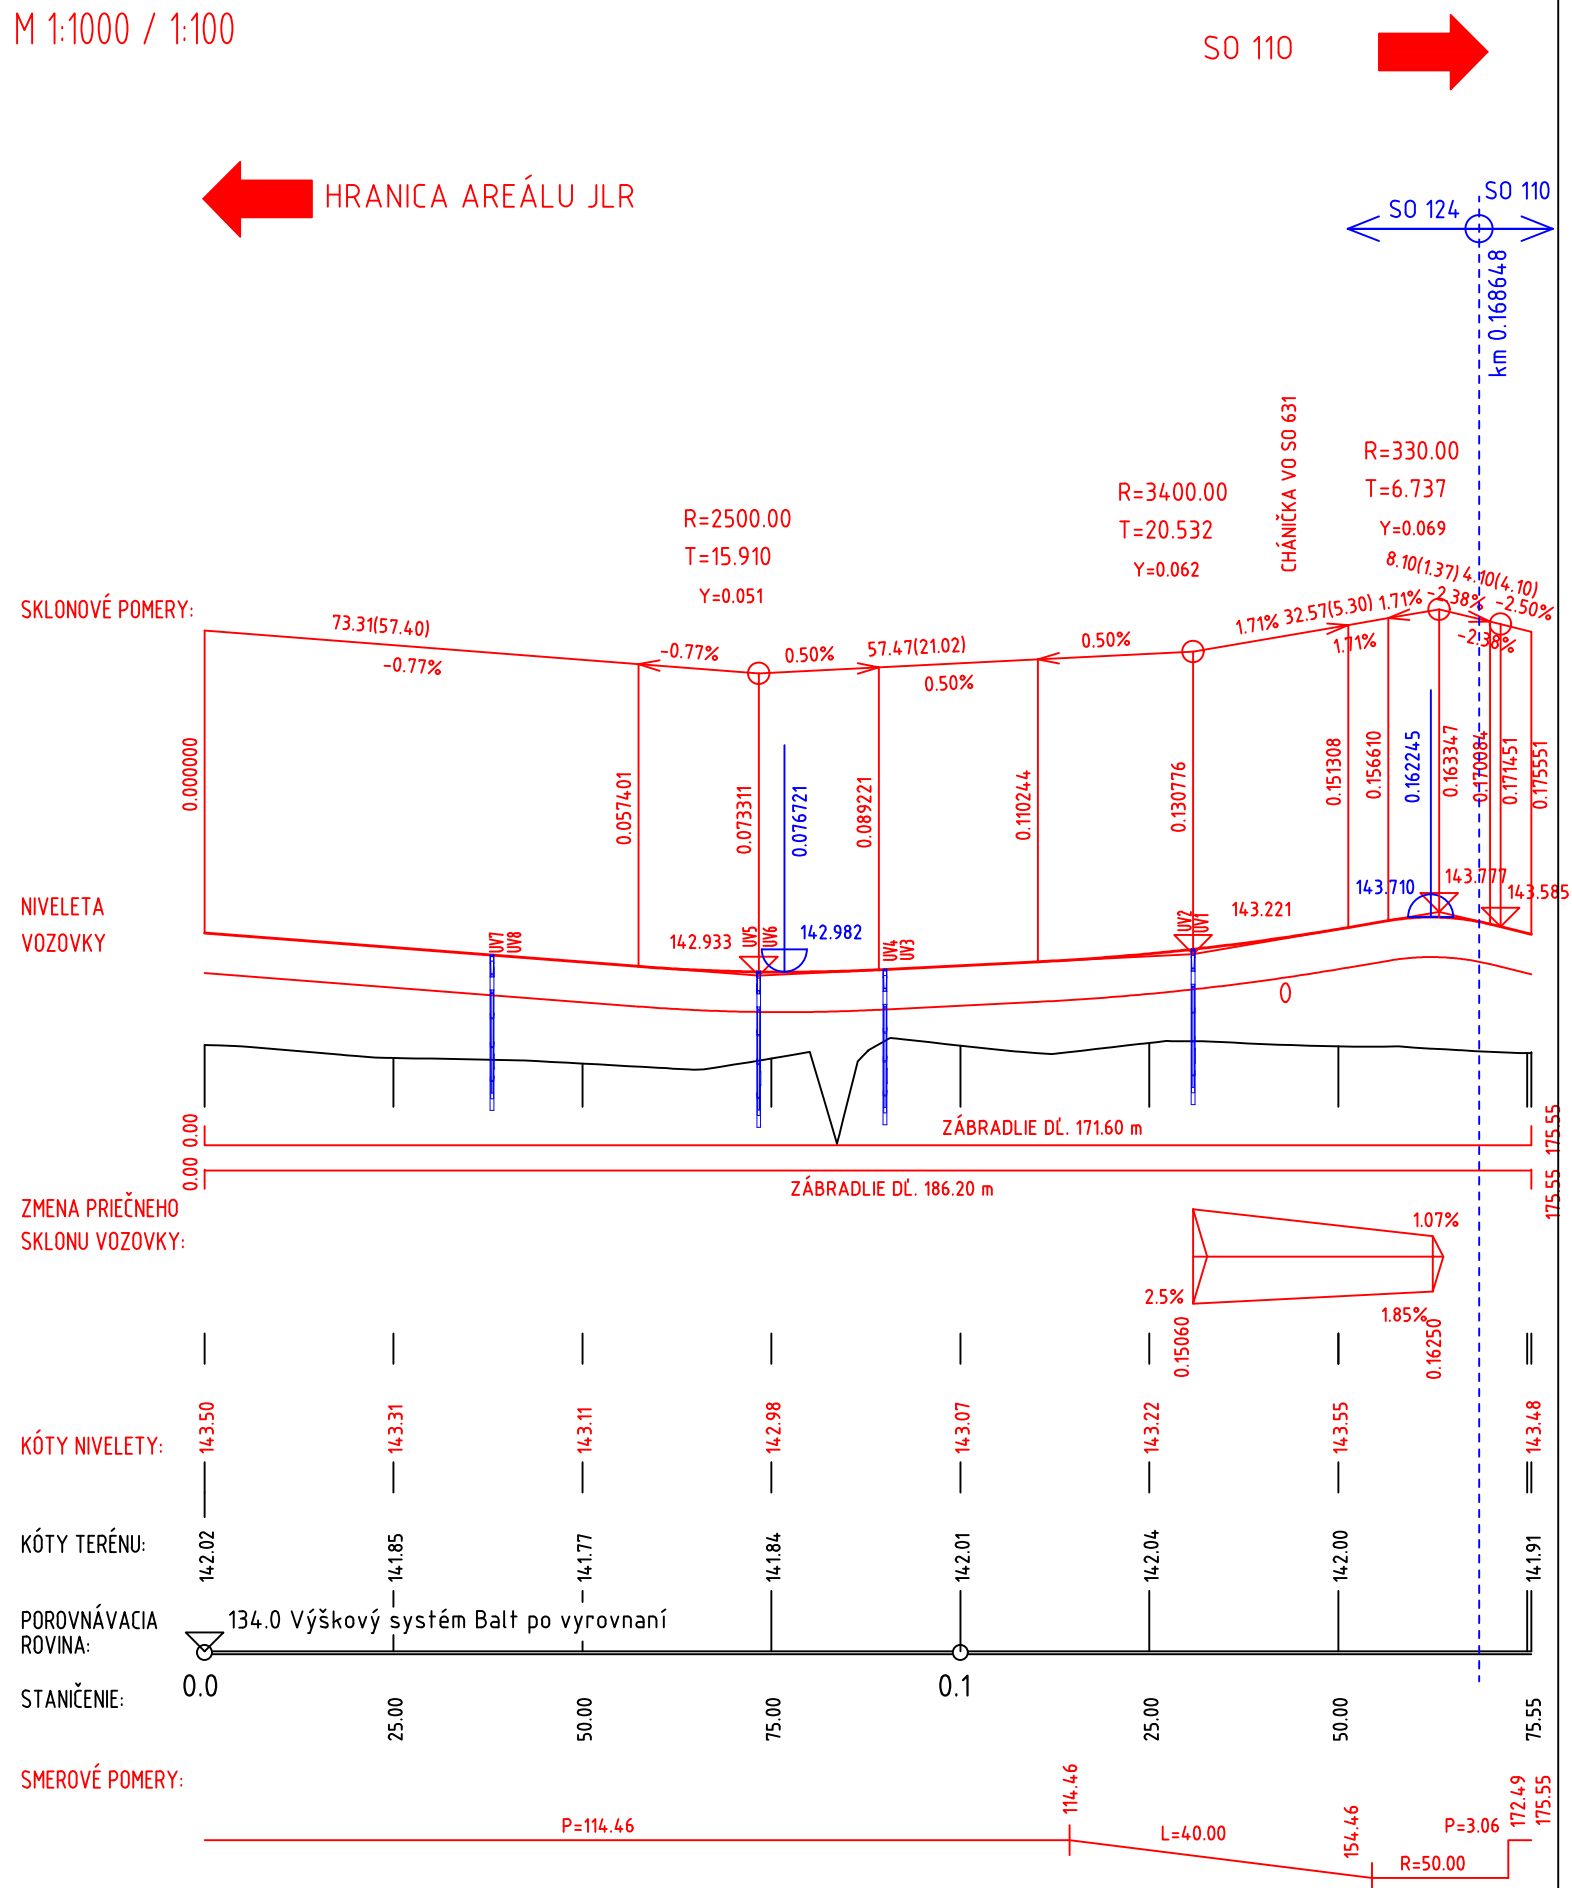

NÁZOV STAVBY PRÍPRAVA STRATEGICKÉHO PARKU NITRA PRÍPRAVA CESTNEJ INFRAŠTRUKTÚRY - STRATEGICKÝ PARK NITRA		
OBJEDNÁVATEL 	Slovenská správa ciest Miletičova 19, 826 19 Bratislava	
STAVEBNÝ DOZOR 	Slovenská správa ciest Miletičova 19, 826 19 Bratislava	
ZHOTOVITEĽ STAVBY 	ZDRUŽENIE „INFRAŠTRUKTÚRA NITRA“ Vedúci člen združenia: Doprastav, a.s., Drieňová 27, 826 56 Bratislava Člen združenia: STRABAG, s.r.o., Mlynské Nivy 61/A, 825 18 Bratislava	

DOKUMENTÁCIA SKUTOČNÉHO REALIZOVANIA STAVBY

SO 124

ZHOTOVITEĽ DSRS: DOPRAVOPROJEKT, a.s. DIVÍZIA BRATISLAVA I 8,320,3 BRATISLAVA, KOMINÁRSKA 2,4	DOPRAVOPROJEKT, a.s. DIVÍZIA BRATISLAVA I Kominárska 2,4, 832 03 Bratislava		
RIADITEĽ DIV. BRATISLAVA I	ING. J. HARVANČÍK	PODPIS	
HL. INŽ. PROJEKTU	ING. M. KODAJOVÁ	PODPIS	
Č. ZÁKAZKY	7782-03		

PODZHOTOVITEĽ DSRS: DOPRAVOPROJEKT, a.s. DIVÍZIA BRATISLAVA I 8,320,3 BRATISLAVA, KOMINÁRSKA 2,4	ZODPOVEDNÝ PROJEKTANT	ING. M. KODAJOVÁ	PODPIS	
	VYPRACOVAL	ING. F. TÓTH	PODPIS	
	KONTROLOVAL	ING. L. FILO	PODPIS	

KRAJ: NITRIANSKY	KATASTR. ÚZEMIE: k.ú. Mlynárce, Lužianky, Dražovce, Zbehy, Čakajovce, Zobor	DÁTUM	05.2018
OKRES: NITRA		FORMÁT	2 x A4
OBJEKT / BUILDING	SO 124 ÚČELOVÁ KOMUNIKÁCIA OD KRIŽOVATKY „O“, PO STRATEGICKÝ PARK SO 124 SPECIAL COMMUNICATIONS FROM CROSSROAD O TO THE STRATEGIC PARK	MIERKA	1:1000/100
		STUPEŇ	DSRS
		Čís. ZÁKAZKY	7782-03
NÁZOV PRÍLOHY / TITLE	POZDĹŽNY PROFIL LONGITUDAL PROFIL	Čís. SÚPRAVY:	Čís. PRÍLOHY: 3