


OBJ 124  
 ÚČELOVÁ KOMUNIKÁCIA KATEGÓRIE MO 8/40  
 ZÁKLADNÉ USPORIADANIE

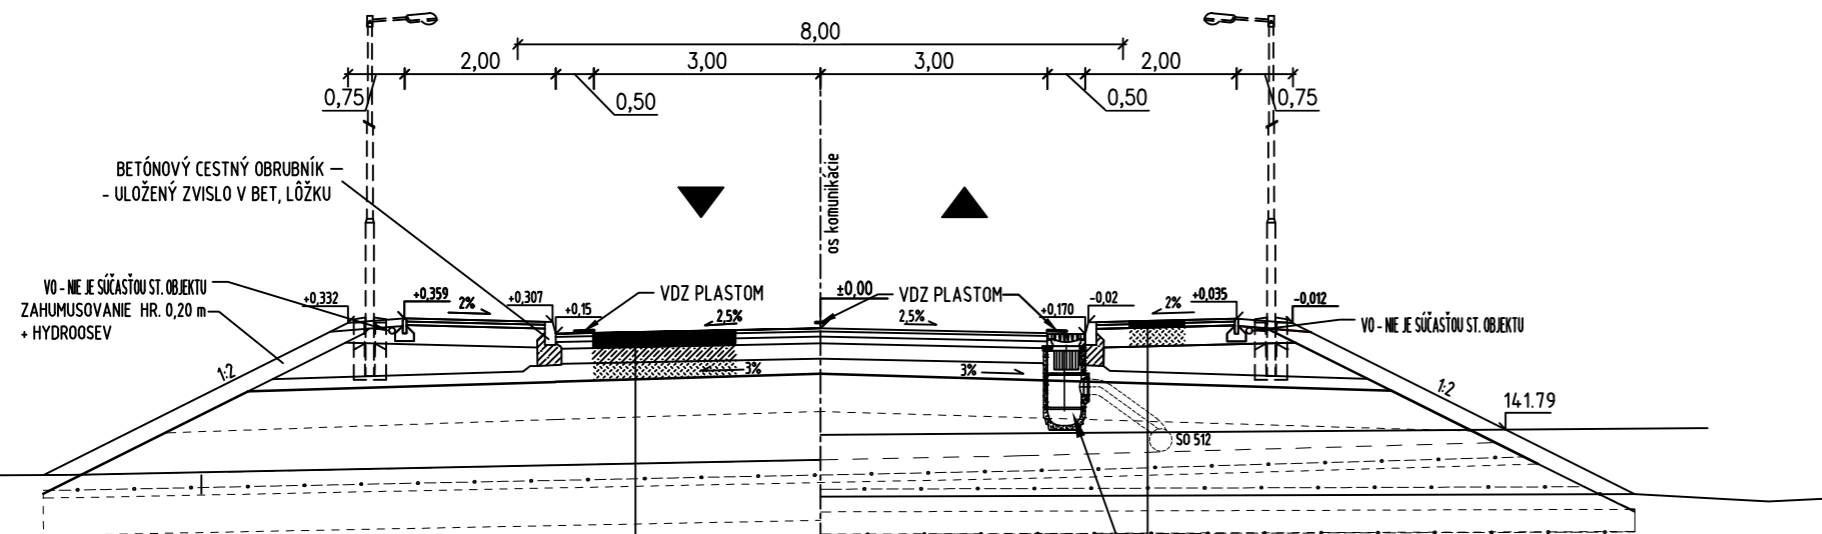



V PRIAMEJ

V MIESTE SO STARÝM  
 KORYTOM POTOKA




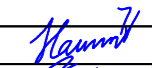

ASFALTOVÝ KOBEREC MASTIXOVÝ	SMA 11 0; PMB 45/80-75; I;	40 mm;	STN EN 13108-5
SPOJOVACÍ POSTREK	PS; PMB	0,5 kg/m <sup>2</sup> ;	STN 73 6129
ASFALTOVÝ BETÓN	AC 22 L; PMB 45/80-75; I;	70 mm;	STN EN 13108-1
SPOJOVACÍ POSTREK	PS; PMB	0,5 kg/m <sup>2</sup> ;	STN 73 6129
ASFALTOVÝ BETÓN	AC 22 P; 35/50; I;	70 mm;	STN EN 13108-1
INFILTRAČNÝ POSTREK	PI; PMB	0,8 kg/m <sup>2</sup> ;	STN 73 6129
CEMENTOM STMELENÁ ZMES	CBGM C5/6 0/31,5;	200 mm; TKP časť 5;	STN 73 6124-1
ŠTRKODRVINA	UM ŠD; 0/31,5 Gc;	220 mm; TKP časť 5;	STN 73 6126
CELKOVÁ HRúbKA KONŠTRUKCIE		min. 600 mm	
Edef2 > 90 MPa, Edef2/Edf1 < 2,5			
AKTÍVNA ZÓNA VOZOVKY			
VHODNÝ NÁSYPOVÝ MATERIÁL			
SANAČNÉ OPATRENIA PODLOŽIA			


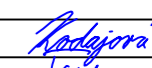

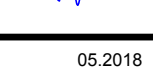
KONŠTRUKCIA CHODNÍKA			
ASFALTOVÝ BETÓN	AC 8 0; 50/70; II;	30 MM;	STN EN 13108-1
SPOJOVACÍ POSTREK	PS; B	0,5 KG/M <sup>2</sup> ;	STN 73 6129
ASFALTOVÝ BETÓN	AC 22 P; 50/70; II;	60 MM;	STN EN 13108-1
ŠTRKODRVINA	UM ŠD; 0/31,5 Gc;	MIN. 250 MM; TKP ČASŤ 5;	STN 73 6126
CELKOVÁ HRúbKA KONŠTRUKCIE		MIN. 340 MM	
POŽADOVANÁ ÚNOSNOSŤ NA PLÁNI VOZOVKY EDEF,2 = 60 MPa, EDEF,2 / EDEF,1 < 2,5			

NÁZOV STAVBY <b>PRÍPRAVA STRATEGICKÉHO PARKU NITRA</b> <b>PRÍPRAVA CESTNEJ INFRAŠTRUKTÚRY - STRATEGICKÝ PARK NITRA</b>		
OBJEDNÁVATEL 	Slovenská správa ciest Miletičova 19, 826 19 Bratislava	
STAVEBNÝ DOZOR 	Slovenská správa ciest Miletičova 19, 826 19 Bratislava	
ZHOTOVITEĽ STAVBY  	ZDRUŽENIE „INFRAŠTRUKTÚRA NITRA“ Vedúci člen združenia: Doprastav, a.s., Drieňová 27, 826 56 Bratislava Člen združenia: STRABAG, s.r.o., Mlynské Nivy 61/A, 825 18 Bratislava	

DOKUMENTÁCIA SKUTOČNÉHO REALIZOVANIA STAVBY

# SO 124

ZHOTOVITEĽ DBSS:  DOPRAVOPROJEKT, a.s. DIVÍZIA BRATISLAVA I 83203 BRATISLAVA, KOMINÁRSKA 2,4	<b>DOPRAVOPROJEKT, a.s.</b> DIVÍZIA BRATISLAVA I Kominárska 2,4, 832 03 Bratislava		
RIADITEĽ DIV. BRATISLAVA I	ING. J. HARVANČÍK	PODPIS	
HL. INŽ. PROJEKTU	ING. M. KODAJOVÁ	PODPIS	
Č. ZÁKAZKY	7782-03		

PODZHOTOVITEĽ DSRS:  DOPRAVOPROJEKT, a.s. DIVÍZIA BRATISLAVA I 83203 BRATISLAVA, KOMINÁRSKA 2,4			PODPIS	
ZODPOVEDNÝ PROJEKTANT	ING. M. KODAJOVÁ	PODPIS		
VYPRACOVAL	ING. F. TÓTH	PODPIS		
KONTROLOVAL	ING. L. FILO	PODPIS		

KRAJ: NITRIANSKY	KATASTR. ÚZEMIE: k.ú. Mlynrce, Lužianky, Dražovce, Zbehy, Čakajovce, Zobor	DÁTUM	05.2018
OKRES: NITRA		FORMÁT	3 A4
OBJEKT / BUILDING SO 124 ÚČELOVÁ KOMUNIKÁCIA OD KRIŽOVATKY „O“, PO STRATEGICKÝ PARK SO 124 SPECIAL COMMUNICATIONS FROM CROSSROAD O TO THE STRATEGIC PARK		MIERKA	1:100
		STUPEŇ	DSRS
		ČÍS. ZÁKAZKY	7782-03
NÁZOV PRÍLOHY / TITLE VZOROVÝ PRIEČNY REZ MODEL CROSS SECTIONS		ČÍS. SÚPRAVY:	ČÍS. PRÍLOHY: <b>4</b>