
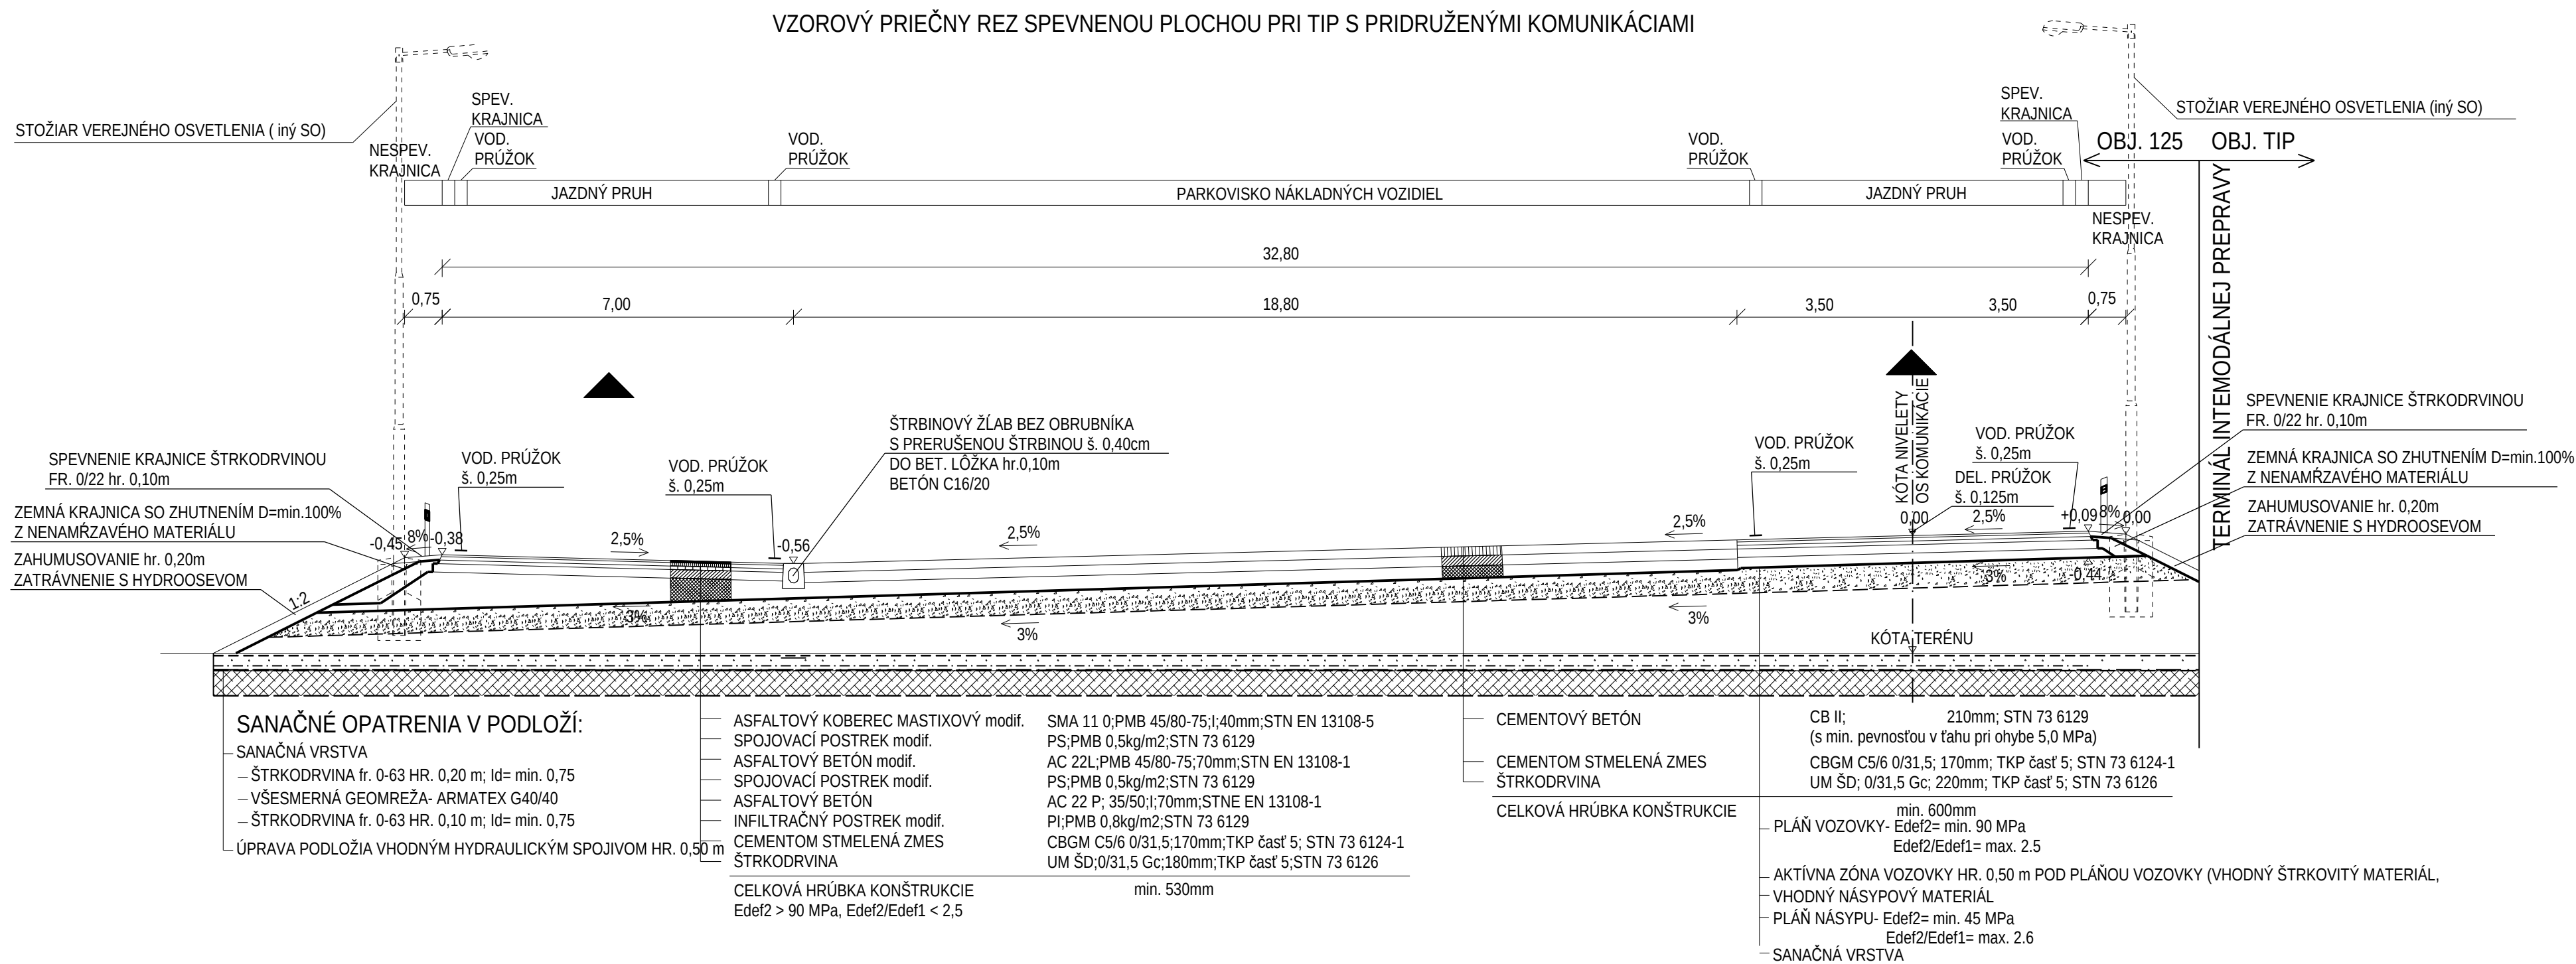


VZOROVÉ PRIEČNE REZY


M 1:100

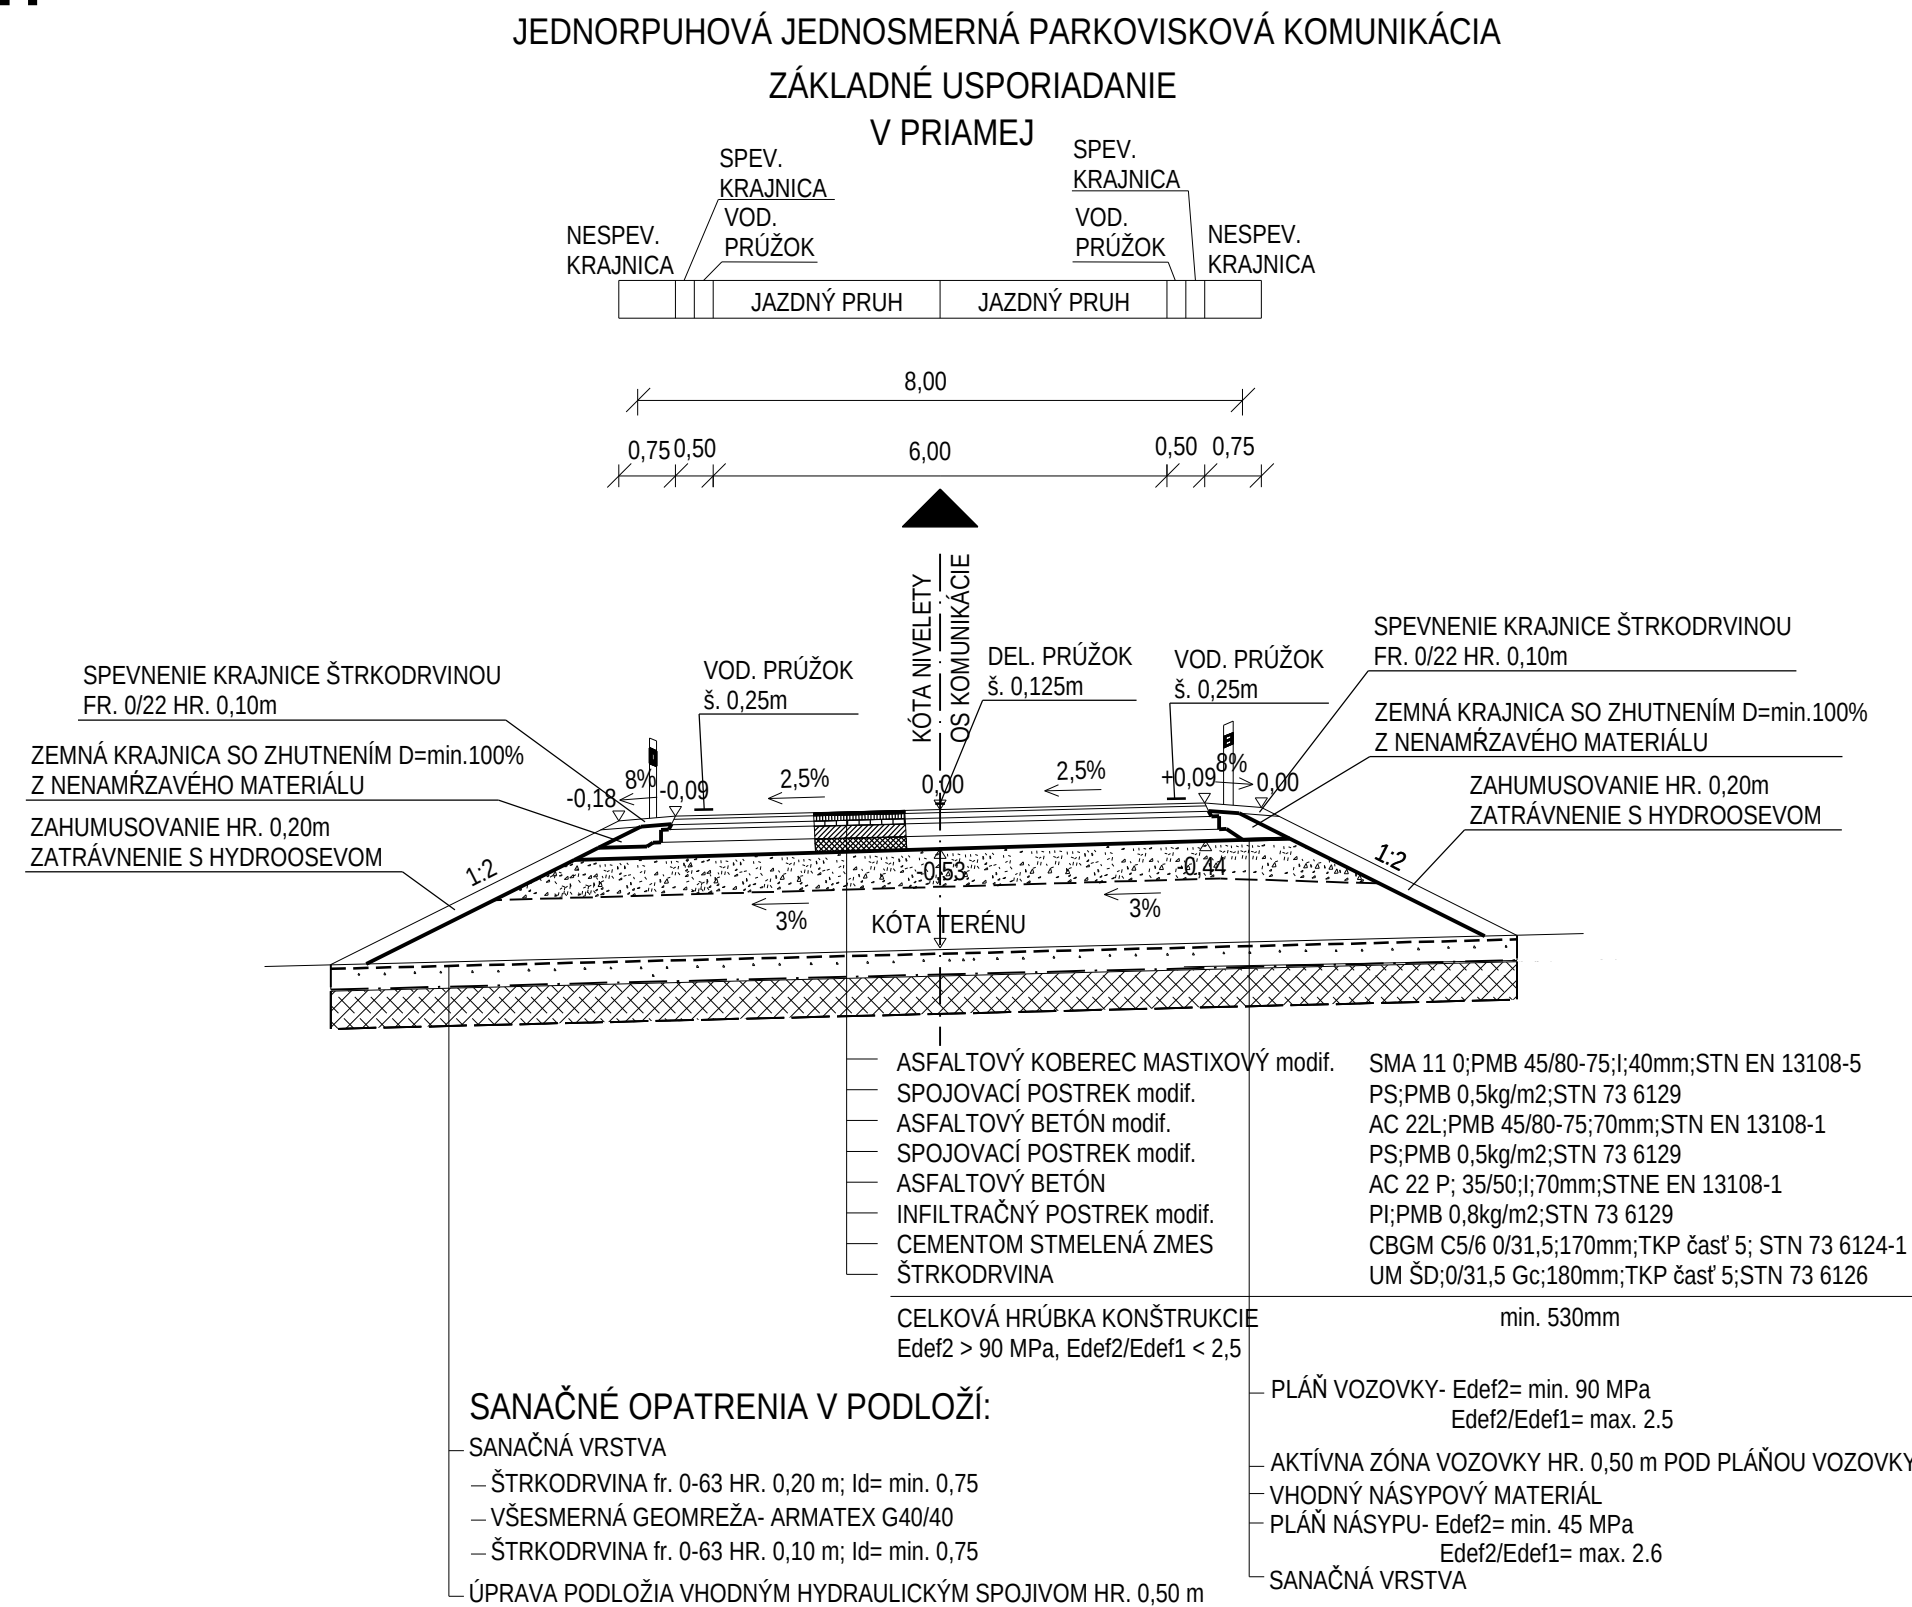

NÁZOV STAVBY PRÍPRAVA STRATEGICKÉHO PARKU NITRA PRÍPRAVA CESTNEJ INFRAŠTRUKTÚRY - STRATEGICKÝ PARK NITRA		
OBJEDNÁVATEĽ 	Slovenská správa ciest Miletičova 19, 826 19 Bratislava	
STAVEBNÝ DOZOR 	Slovenská správa ciest Miletičova 19, 826 19 Bratislava	
ZHOTOVITEĽ STAVBY  	ZDRUŽENIE „INFRAŠTRUKTÚRA NITRA“ Vedúci člen združenia: Doprastav, a.s., Drienčová 27, 826 56 Bratislava Člen združenia: STRABAG, s.r.o., Mlynské Nivy 61/A, 825 18 Bratislava	

DOKUMENTÁCIA SKUTOČNÉHO REALIZOVANIA STAVBY

SO 125

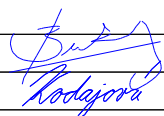FOTOTVÝPIS  DOPRAVOVÝ PROJEKT, a.s. DIVÍZIA BRATISLAVA I 83203 BRATISLAVA, KOMINÁRSKA 2,4		DOPRAVOVÝ PROJEKT, a.s. DIVÍZIA BRATISLAVA I Kominárska 2,4, 832 03 Bratislava 	
RIADITEĽ DIV. BRATISLAVA I HL. INŽ. PROJEKTU Č. ZÁKAZKY		ING. S. BUKOVINSKÝ ING. M. KODAJOVÁ 7782-03	
PODZHOTOVITEĽ DSRs:  VALBEK s.r.o. Kuřizovova 11 631 03 Bratislava		ZODPOVEDNÝ PROJEKTANT VYPRACOVAL KONTROLOVAL ING. E. MANCO ING. M. KIČIN ING. E. MANCO	
KRAJ: NITRIANSKY OKRES: NITRA		KATASTR. OZEMIE: k.ú. Mytnáre, Lužianky, Dražovce, Zbehy, Čakajovce, Zobor	
OBJEKT / BUILDING SO 126 KOMUNIKÁCIE A SPEVNENÉ PLOCHY PRI TÍP SO 126 COMMUNICATIONS AND HARD SURFACES NEAR TÍP		DÁTUM FORMÁT MIERKA STUPEŇ ČÍS. ZÁKAZKY	
NÁZOV PRÍLOHY / TITLE VZOROVÉ PRIECNE REZY MODEL CROSS SECTIONS		09.2018 6xA4 1:100 DSRs 16BA11007	
		ČÍS. SÚPRAVY: ČÍS. PRÍLOHY: 5.	