


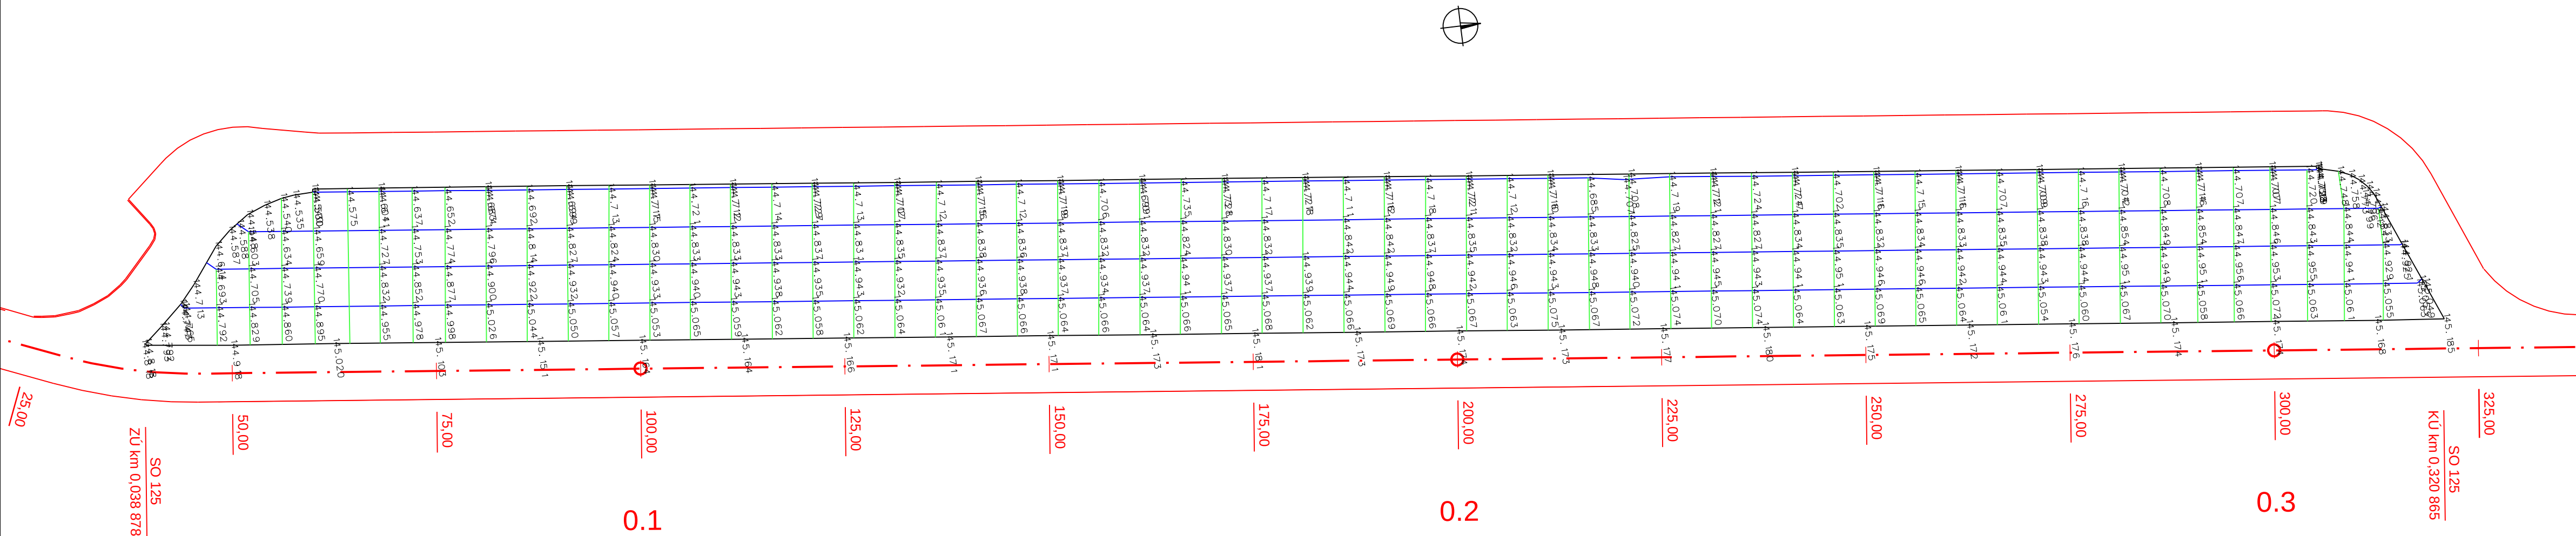


LEGENDA ŠKÁR:

- POZDĹŽNE ŠKÁRY
- PRIEČNE ŠKÁRY
- PRACOVNÉ ŠKÁRY

NÁZOV STAVBY		
PRÍPRAVA STRATEGICKÉHO PARKU NITRA		
PRÍPRAVA CESTNEJ INFRAŠTRUKTÚRY - STRATEGICKÝ PARK NITRA		
OBJEDNÁVATEL	Slovenská správa ciest	
	Miletičova 19, 826 19 Bratislava	
STAVEBNÝ DOZOR	Slovenská správa ciest	
	Miletičova 19, 826 19 Bratislava	
ZHOTOVITEĽ STAVBY	ZDRUŽENIE „INFRAŠTRUKTÚRA NITRA“	
	Vedúci člen združenia:	
	Doprastav, a.s., Drieňová 27, 826 56 Bratislava	
	Člen združenia:	
	STRABAG, s.r.o., Mlynské Nivy 61/A, 825 18 Bratislava	

DOKUMENTÁCIA SKUTOČNÉHO REALIZOVANIA STAVBY

SO 125

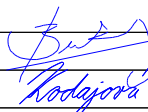ZHOTOVITEĽ DSRS:		DOPRAVOPROJEKT, a.s.			
		DIVÍZIA BRATISLAVA I			
DOPRAVOPROJEKT, a.s.		Kominárska 2,4, 832 03 Bratislava			
DIVÍZIA BRATISLAVA I		RIADITEĽ DIV. BRATISLAVA I	ING. S. BUKOVINSKÝ	PODPIS	
83203 BRATISLAVA, KOMINÁRSKA 2,4		HL. INŽ. PROJEKTU	ING. M. KODAJOVÁ	PODPIS	
		Č. ZÁKAZKY	7782-03		
PODZHOTOVITEĽ DSRS:					
 VALBEK s.r.o. Kubuzovova 11 831 03 Bratislava		ZODPOVEDNÝ PROJEKTANT	ING. E. MANCO	PODPIS	
		VYPRACOVAL	ING. M. KIČIN	PODPIS	
		KONTROLOVAL	ING. E. MANCO	PODPIS	
KRAJ:	NITRIANSKY	KATASTR. ÚZEMIE: k.ú. Mlynáre, Lužianky, Dražovce, Zbehy, Čakajovce, Zobor		DÁTUM	09.2018
OKRES:	NITRA			FORMÁT	4x4
OBJEKT / BUILDING		SO 125 KOMUNIKÁCIE A SPEVNENÉ PLOCHY PRI TIP			
		SO 125 COMMUNICATIONS AND HARD SURFACES NEAR TIP			
				MIERKA	1:500
				STUPEŇ	DSRS
				Čís. ZÁKAZKY	16BA11007
NÁZOV PRÍLOHY / TITLE				Čís. SÚPRAVY:	Čís. PRÍLOHY: 11.
SITUÁCIA USPORIADANIA CB. DOSIEK DETAILED DRAWING OF CONCRETE PANELS					