


VZOROVÝ PRIEČNY REZ
M 1:100

SO 127
VETVA OKRUŽNEJ KRIŽOVATKY SMEROM K TIP

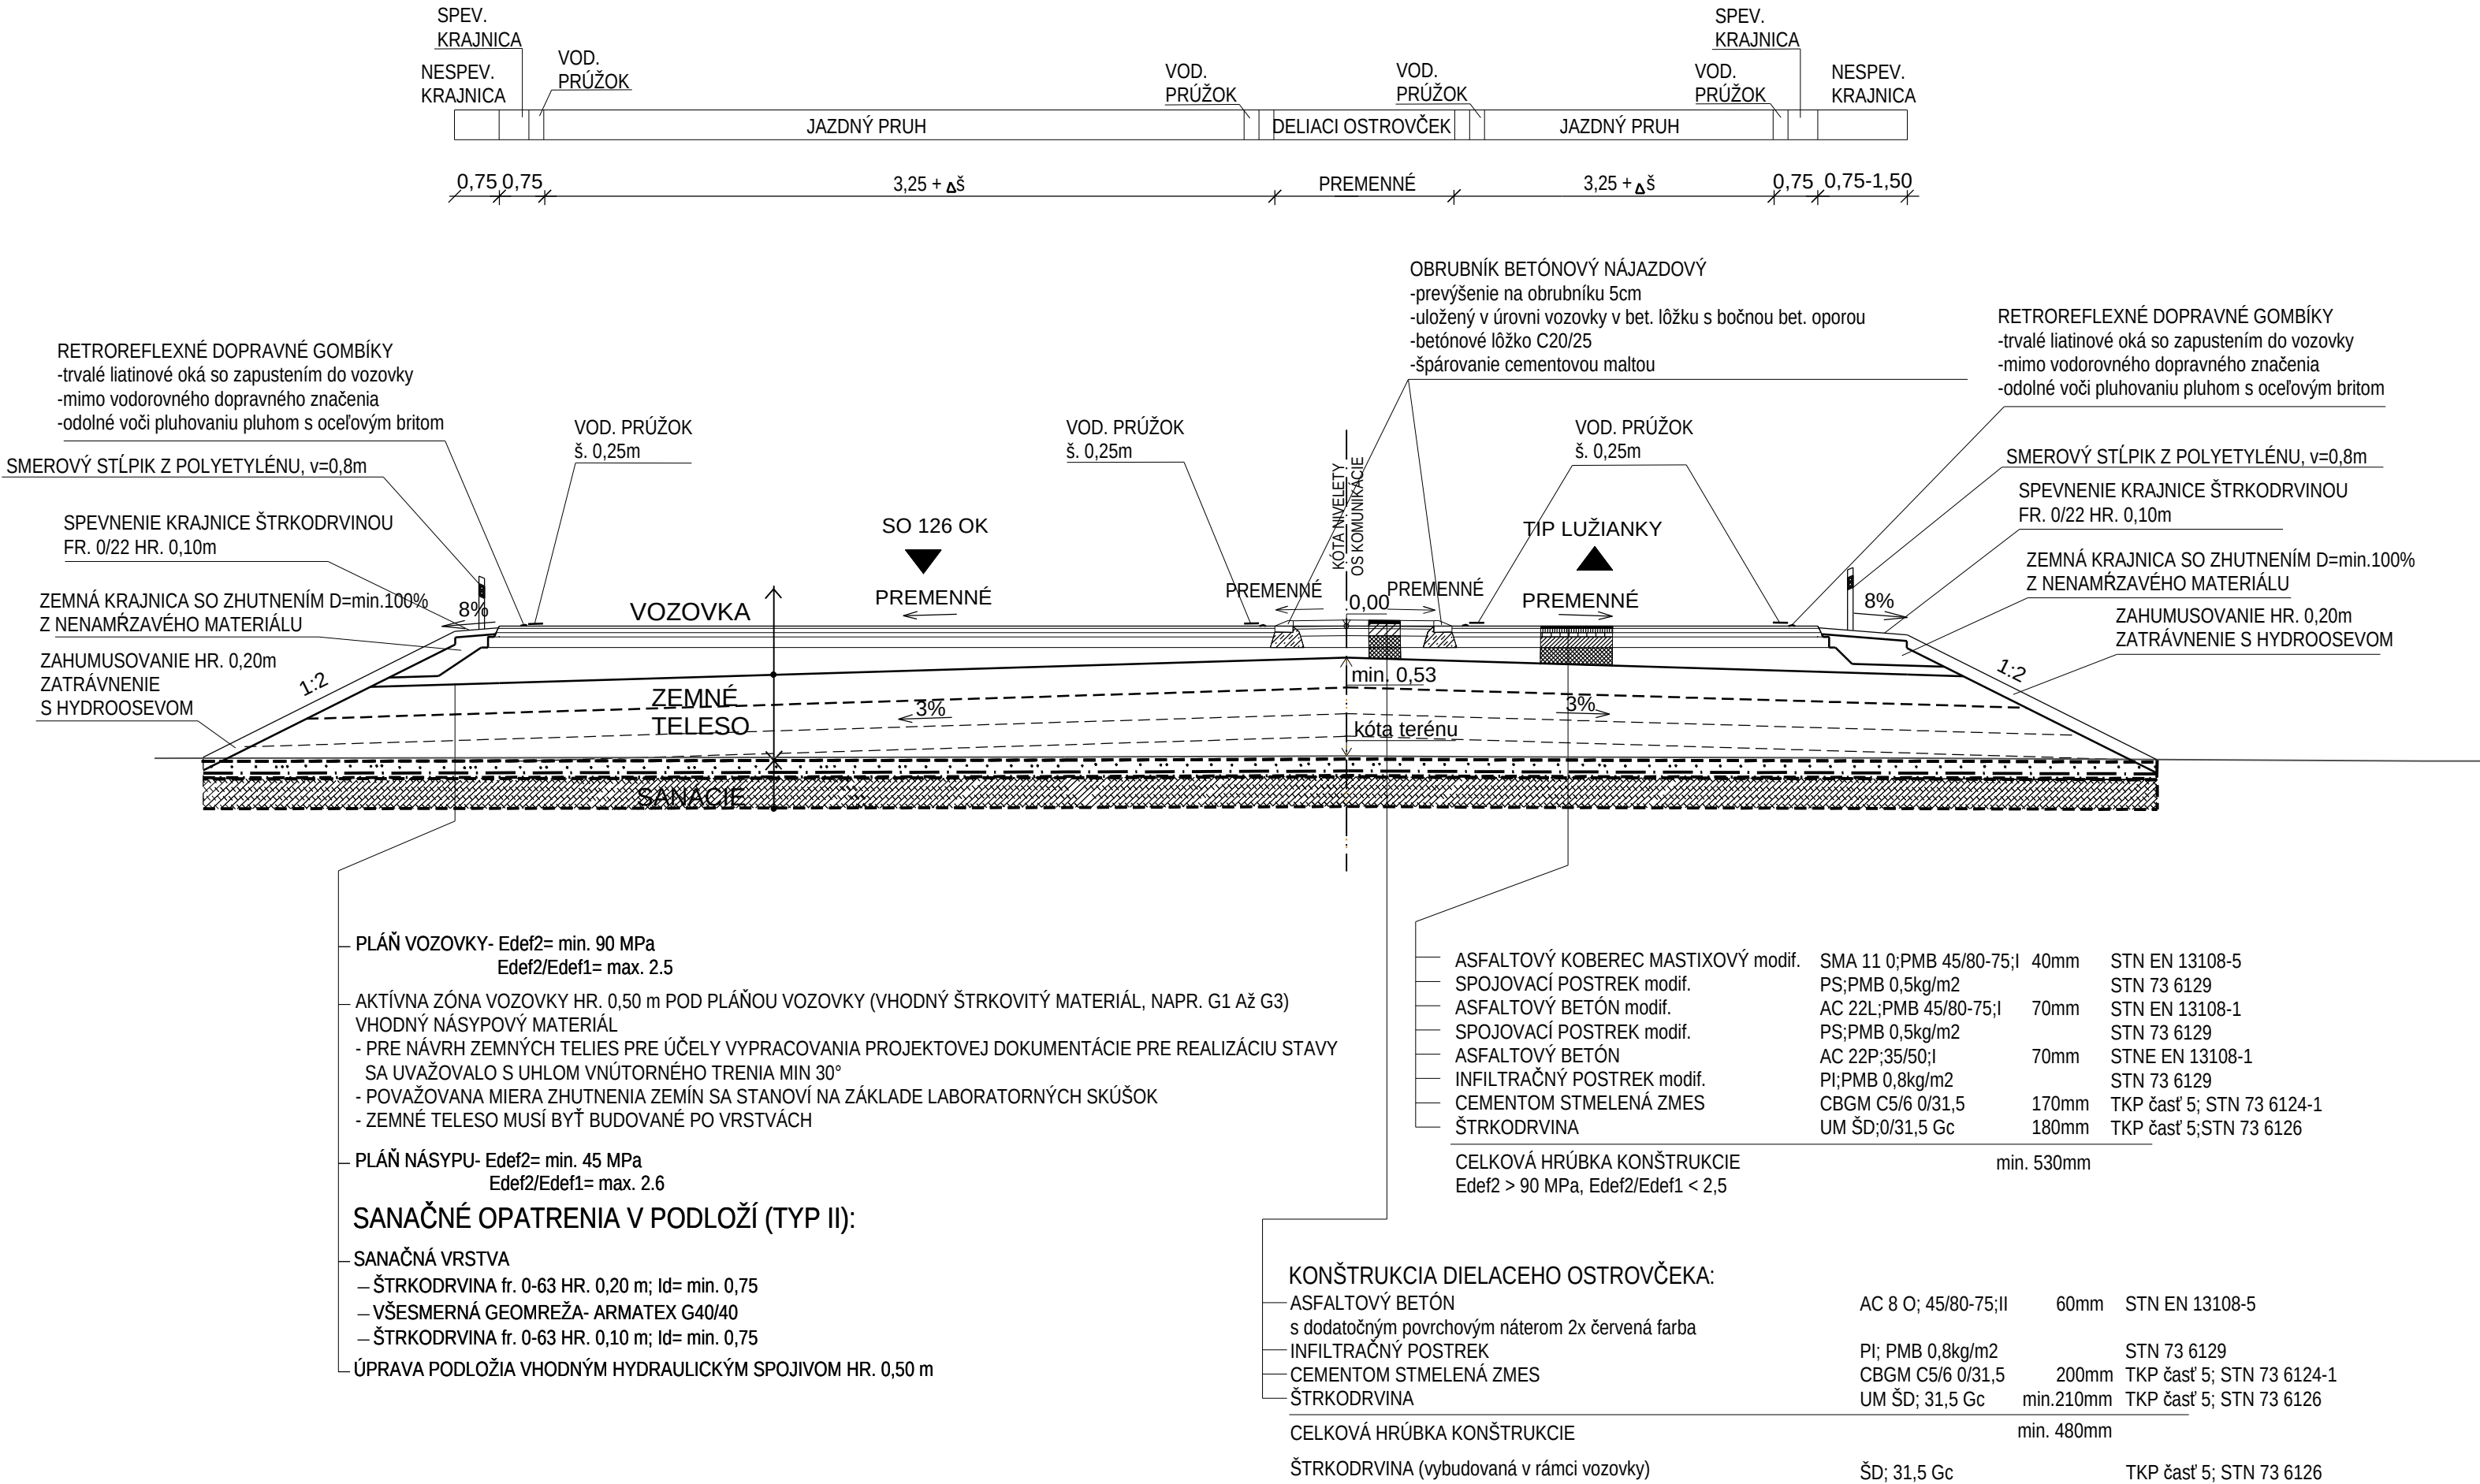

NÁZOV STAVBY PRÍPRAVA STRATEGICKÉHO PARKU NITRA PRÍPRAVA CESTNEJ INFRAŠTRUKTÚRY - STRATEGICKÝ PARK NITRA		
OBJEDNÁVATEĽ 	Slovenská správa ciest Miletičova 19, 826 19 Bratislava	
STAVEBNÝ DOZOR 	Slovenská správa ciest Miletičova 19, 826 19 Bratislava	
ZHOTOVITEĽ STAVBY  	ZDRUŽENIE „INFRAŠTRUKTÚRA NITRA“ Vedúci člen združenia: Doprastav, a.s., Drieňová 27, 826 56 Bratislava Člen združenia: STRABAG, s.r.o., Mlynské Nivy 61/A, 825 18 Bratislava	

DOKUMENTÁCIA SKUTOČNÉHO REALIZOVANIA STAVBY

SO 127

ZHOTOVITEĽ DSRS:  DOPRAVOPROJEKT, a.s. DIVÍZIA BRATISLAVA I 83203 BRATISLAVA, KOMINÁRSKA 2,4	DOPRAVOPROJEKT, a.s. DIVÍZIA BRATISLAVA I Kominárska 2,4, 832 03 Bratislava		
RIADITEĽ DIV. BRATISLAVA I		ING. S. BUKOVINSKÝ	PODPIS
HL. INŽ. PROJEKTU		ING. M. KODAJOVÁ	PODPIS
Č. ZÁKAZKY		7782-03	
PODZHOTOVITEĽ DSRS:  VALBEK s.r.o. Kútuzovova 11 831 03 Bratislava		ZODPOVEDNÝ PROJEKTANT	ING. E. MANCO
		VYPRACOVAL	ING. M. KIČIN
		KONTROLOVAL	ING. E. MANCO
KRAJ: NITRIANSKY OKRES: NITRA		KATASTR. ÚZEMIE: k.ú. Mlynáre, Lužianky, Dražovce, Zbehy, Čakajovce, Zobor	DÁTUM 08.2018
			FORMÁT 3xA4
OBJEKT / BUILDING		SO 127 OKRUŽNÁ KRIŽOVATKA "TIP (P)" VETVA KU ŽSR SO 127 CIRCULAR CROSSROAD "TIP (P)" BRANCH TO THE ŽSR (RAILWAY)	MIERKA 1:100
			STUPEŇ DSRS
			Čís. ZÁKAZKY 16BA11007
NÁZOV PRÍLOHY / TITLE VZOROVÝ PRIEČNY REZ MODEL CROSS SECTIONS		Čís. SUPRAVY:	Čís. PRÍLOHY: 4.