
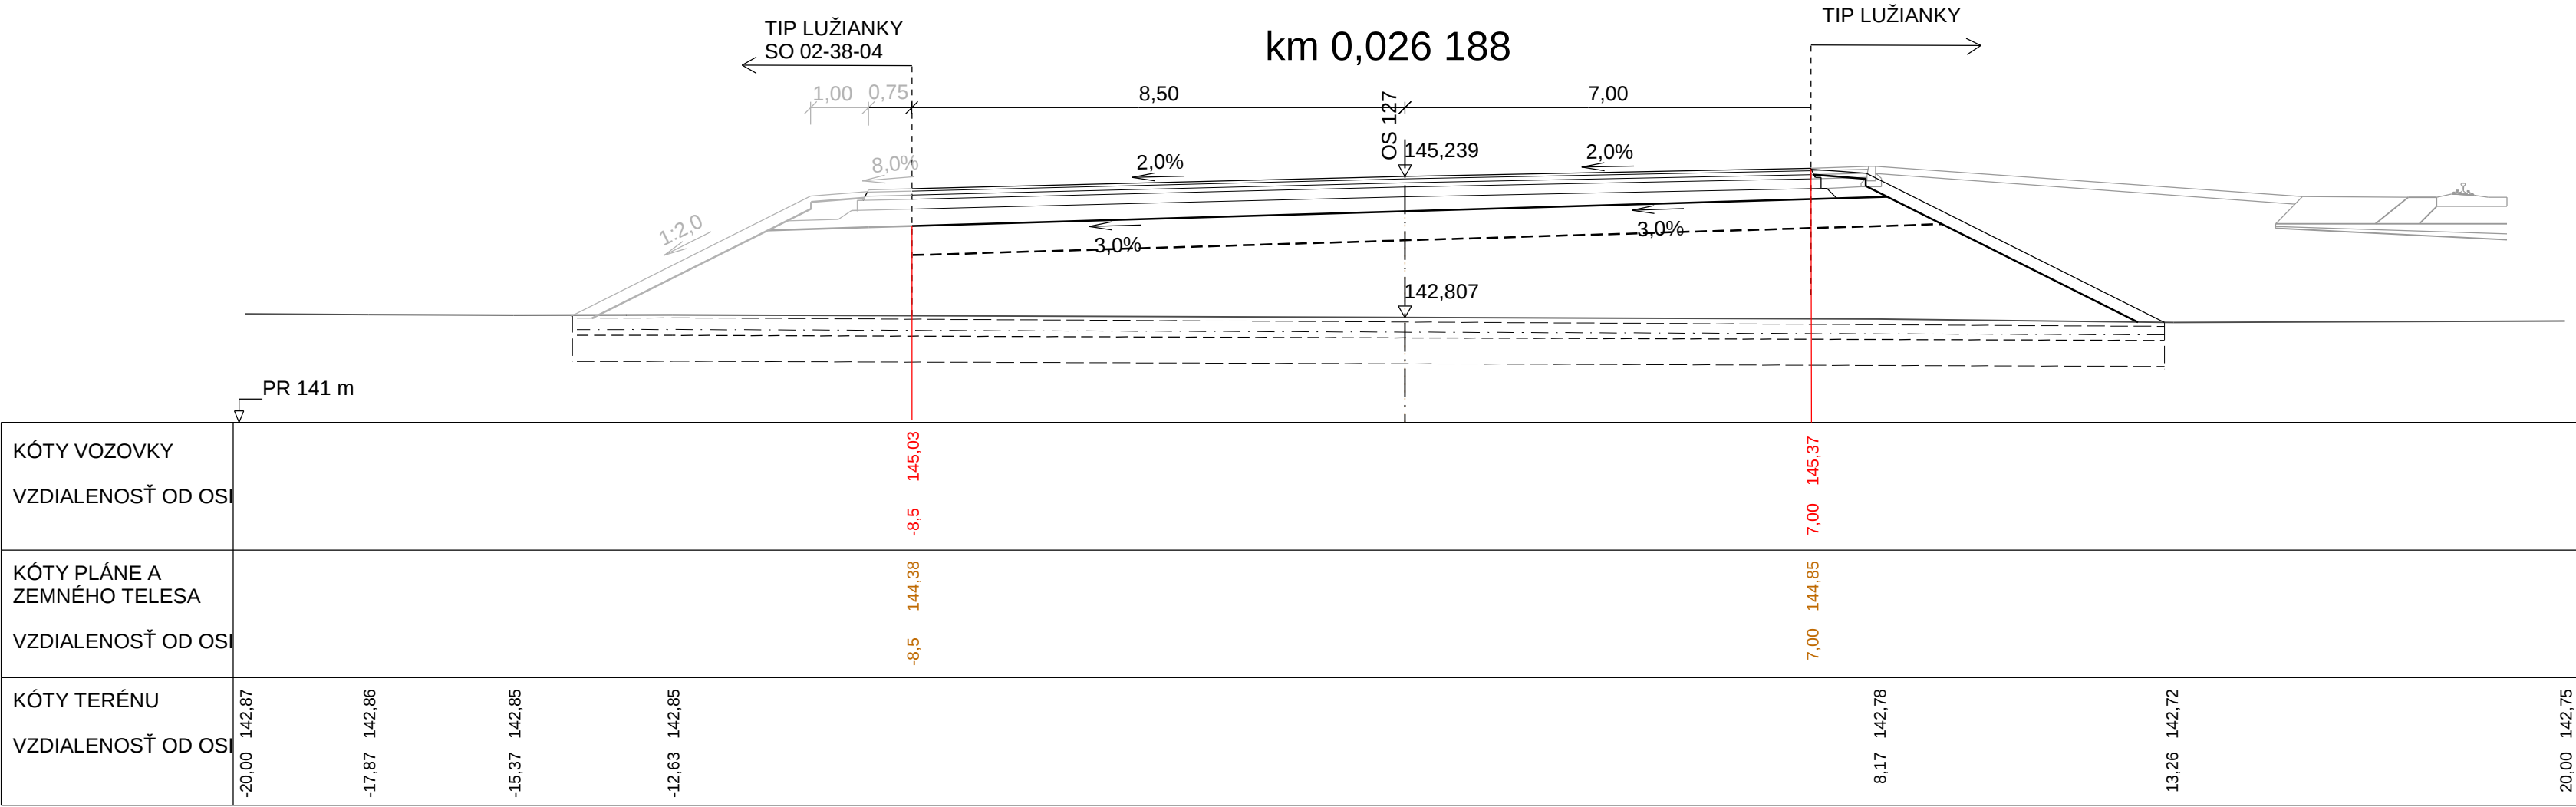


PRIEČNE REZY
M 1:100

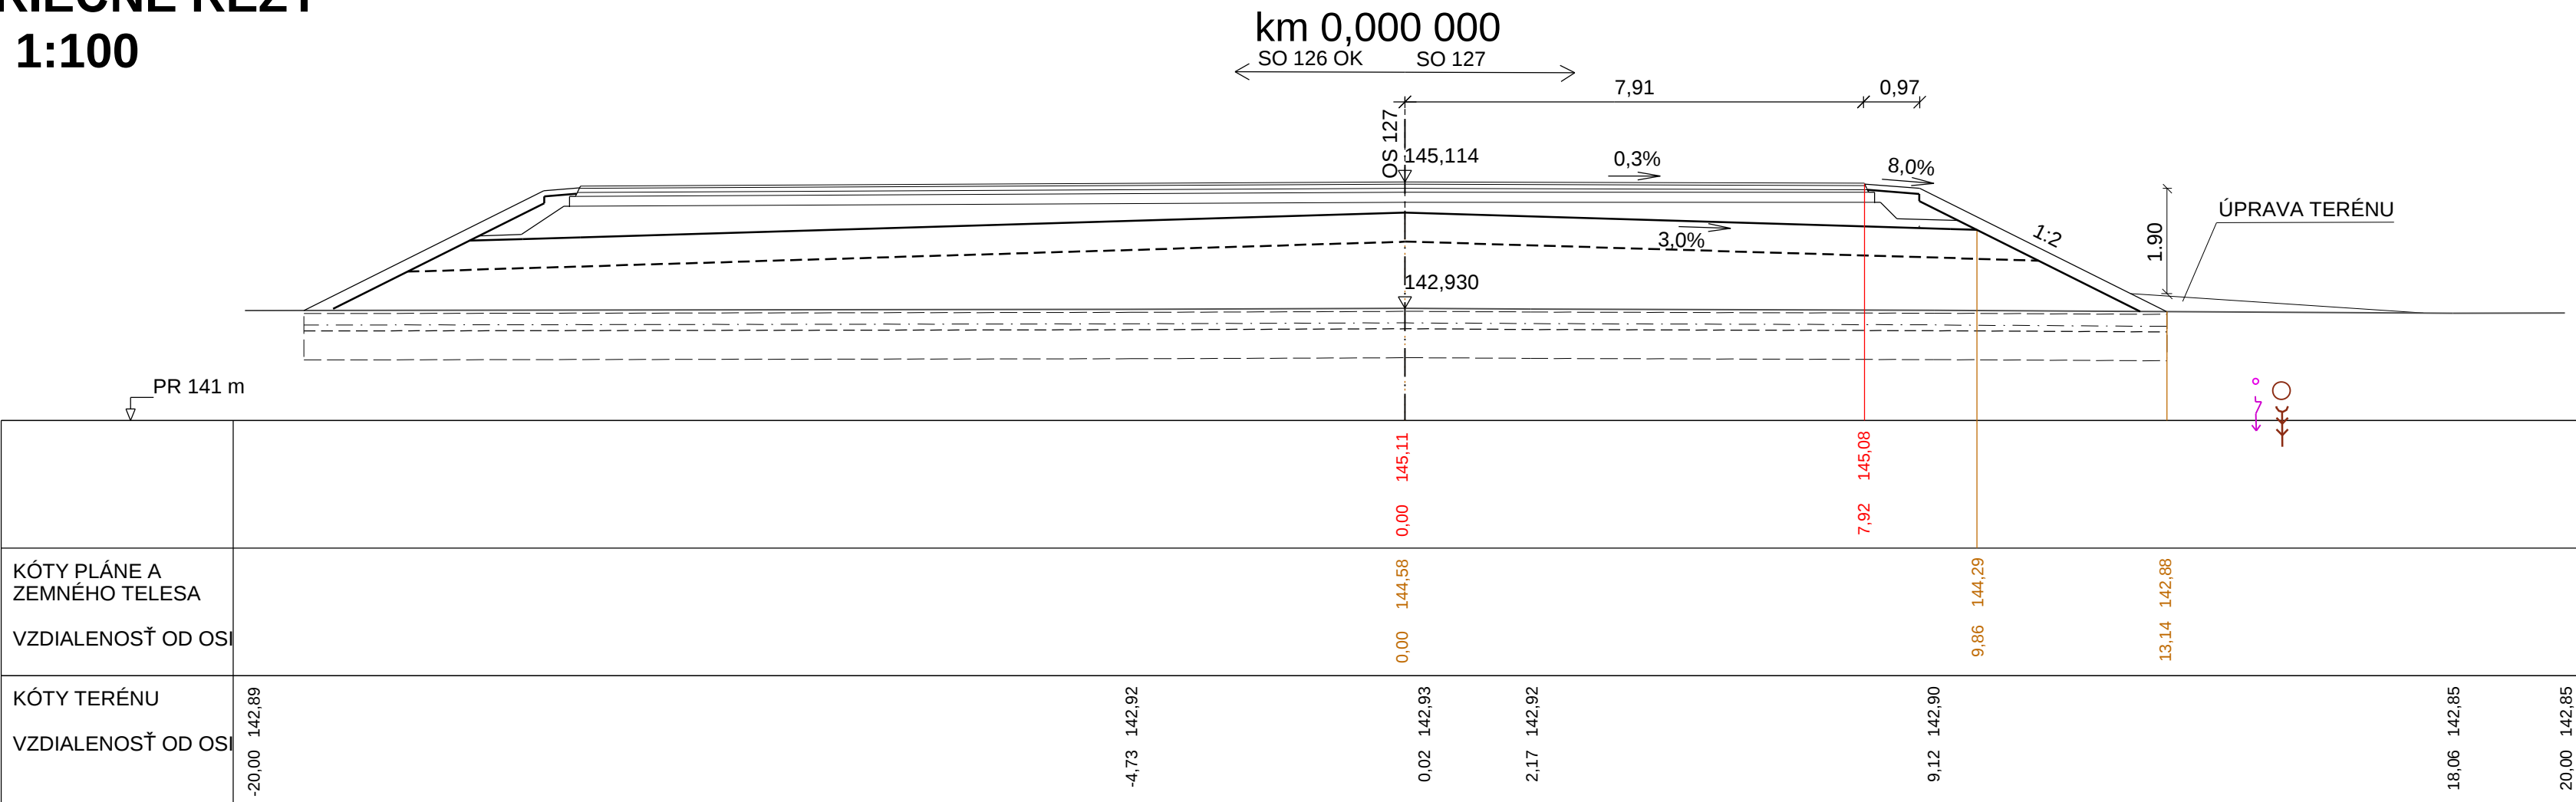

NÁZOV STAVBY PRÍPRAVA STRATEGICKÉHO PARKU NITRA PRÍPRAVA CESTNEJ INFRAŠTRUKTÚRY - STRATEGICKÝ PARK NITRA		
OBJEDNÁVATEĽ 	Slovenská správa ciest Miletičova 19, 826 19 Bratislava	
STAVEBNÝ DOZOR 	Slovenská správa ciest Miletičova 19, 826 19 Bratislava	
ZHOTOVITEĽ STAVBY  	ZDRUŽENIE „INFRAŠTRUKTÚRA NITRA“ Vedúci člen združenia: Doprastav, a.s., Drieňová 27, 826 56 Bratislava Člen združenia: STRABAG, s.r.o., Mlynské Nivy 61/A, 825 18 Bratislava	

DOKUMENTÁCIA SKUTOČNÉHO REALIZOVANIA STAVBY

SO 127

ZHOTOVITEĽ DSRs:  DOPRAVOPROJEKT, a.s. DIVÍZIA BRATISLAVA I 83203 BRATISLAVA, KOMINÁRSKA 2,4	DOPRAVOPROJEKT, a.s. DIVÍZIA BRATISLAVA I Kominárska 2,4, 832 03 Bratislava		
RIADITEĽ DIV. BRATISLAVA I	ING. S. BUKOVINSKÝ	PODPIS	
HL. INŽ. PROJEKTU	ING. M. KODAJOVÁ	PODPIS	
Č. ZÁKAZKY	7782-03		
PODZHOTOVITEĽ DSRs:  VALBEK s.r.o. Kutuzovova 11 831 03 Bratislava			
ZODPOVEDNÝ PROJEKTANT		ING. E. MANCO	PODPIS
VYPRACOVAL		ING. M. KIČIN	PODPIS
KONTROLOVAL		ING. E. MANCO	PODPIS
KRAJ: NITRIANSKY OKRES: NITRA		KATASTR. ÚZEMIE: k.ú. Mlynárce, Lužianky, Dražovce, Zbehy, Čakajovce, Zobor	DÁTUM 08.2018
OBJEKT / BUILDING SO 127 OKRUŽNÁ KRIŽOVATKA "TIP (P)" VETVA KU ŽSR SO 127 CIRCULAR CROSSROAD "TIP (P)" BRANCH TO THE ŽSR (RAILWAY)		FORMÁT 3xA4	MIERKA 1:100
		STUPEŇ DSRS	ČÍS. ZÁKAZKY 16BA11007
NÁZOV PRÍLOHY / TITLE PRIEČNE REZY CROSS SECTIONS		ČÍS. SÚPRAVY:	ČÍS. PRÍLOHY: 5.