


SITUÁCIA
LAYOUT
M 1:500

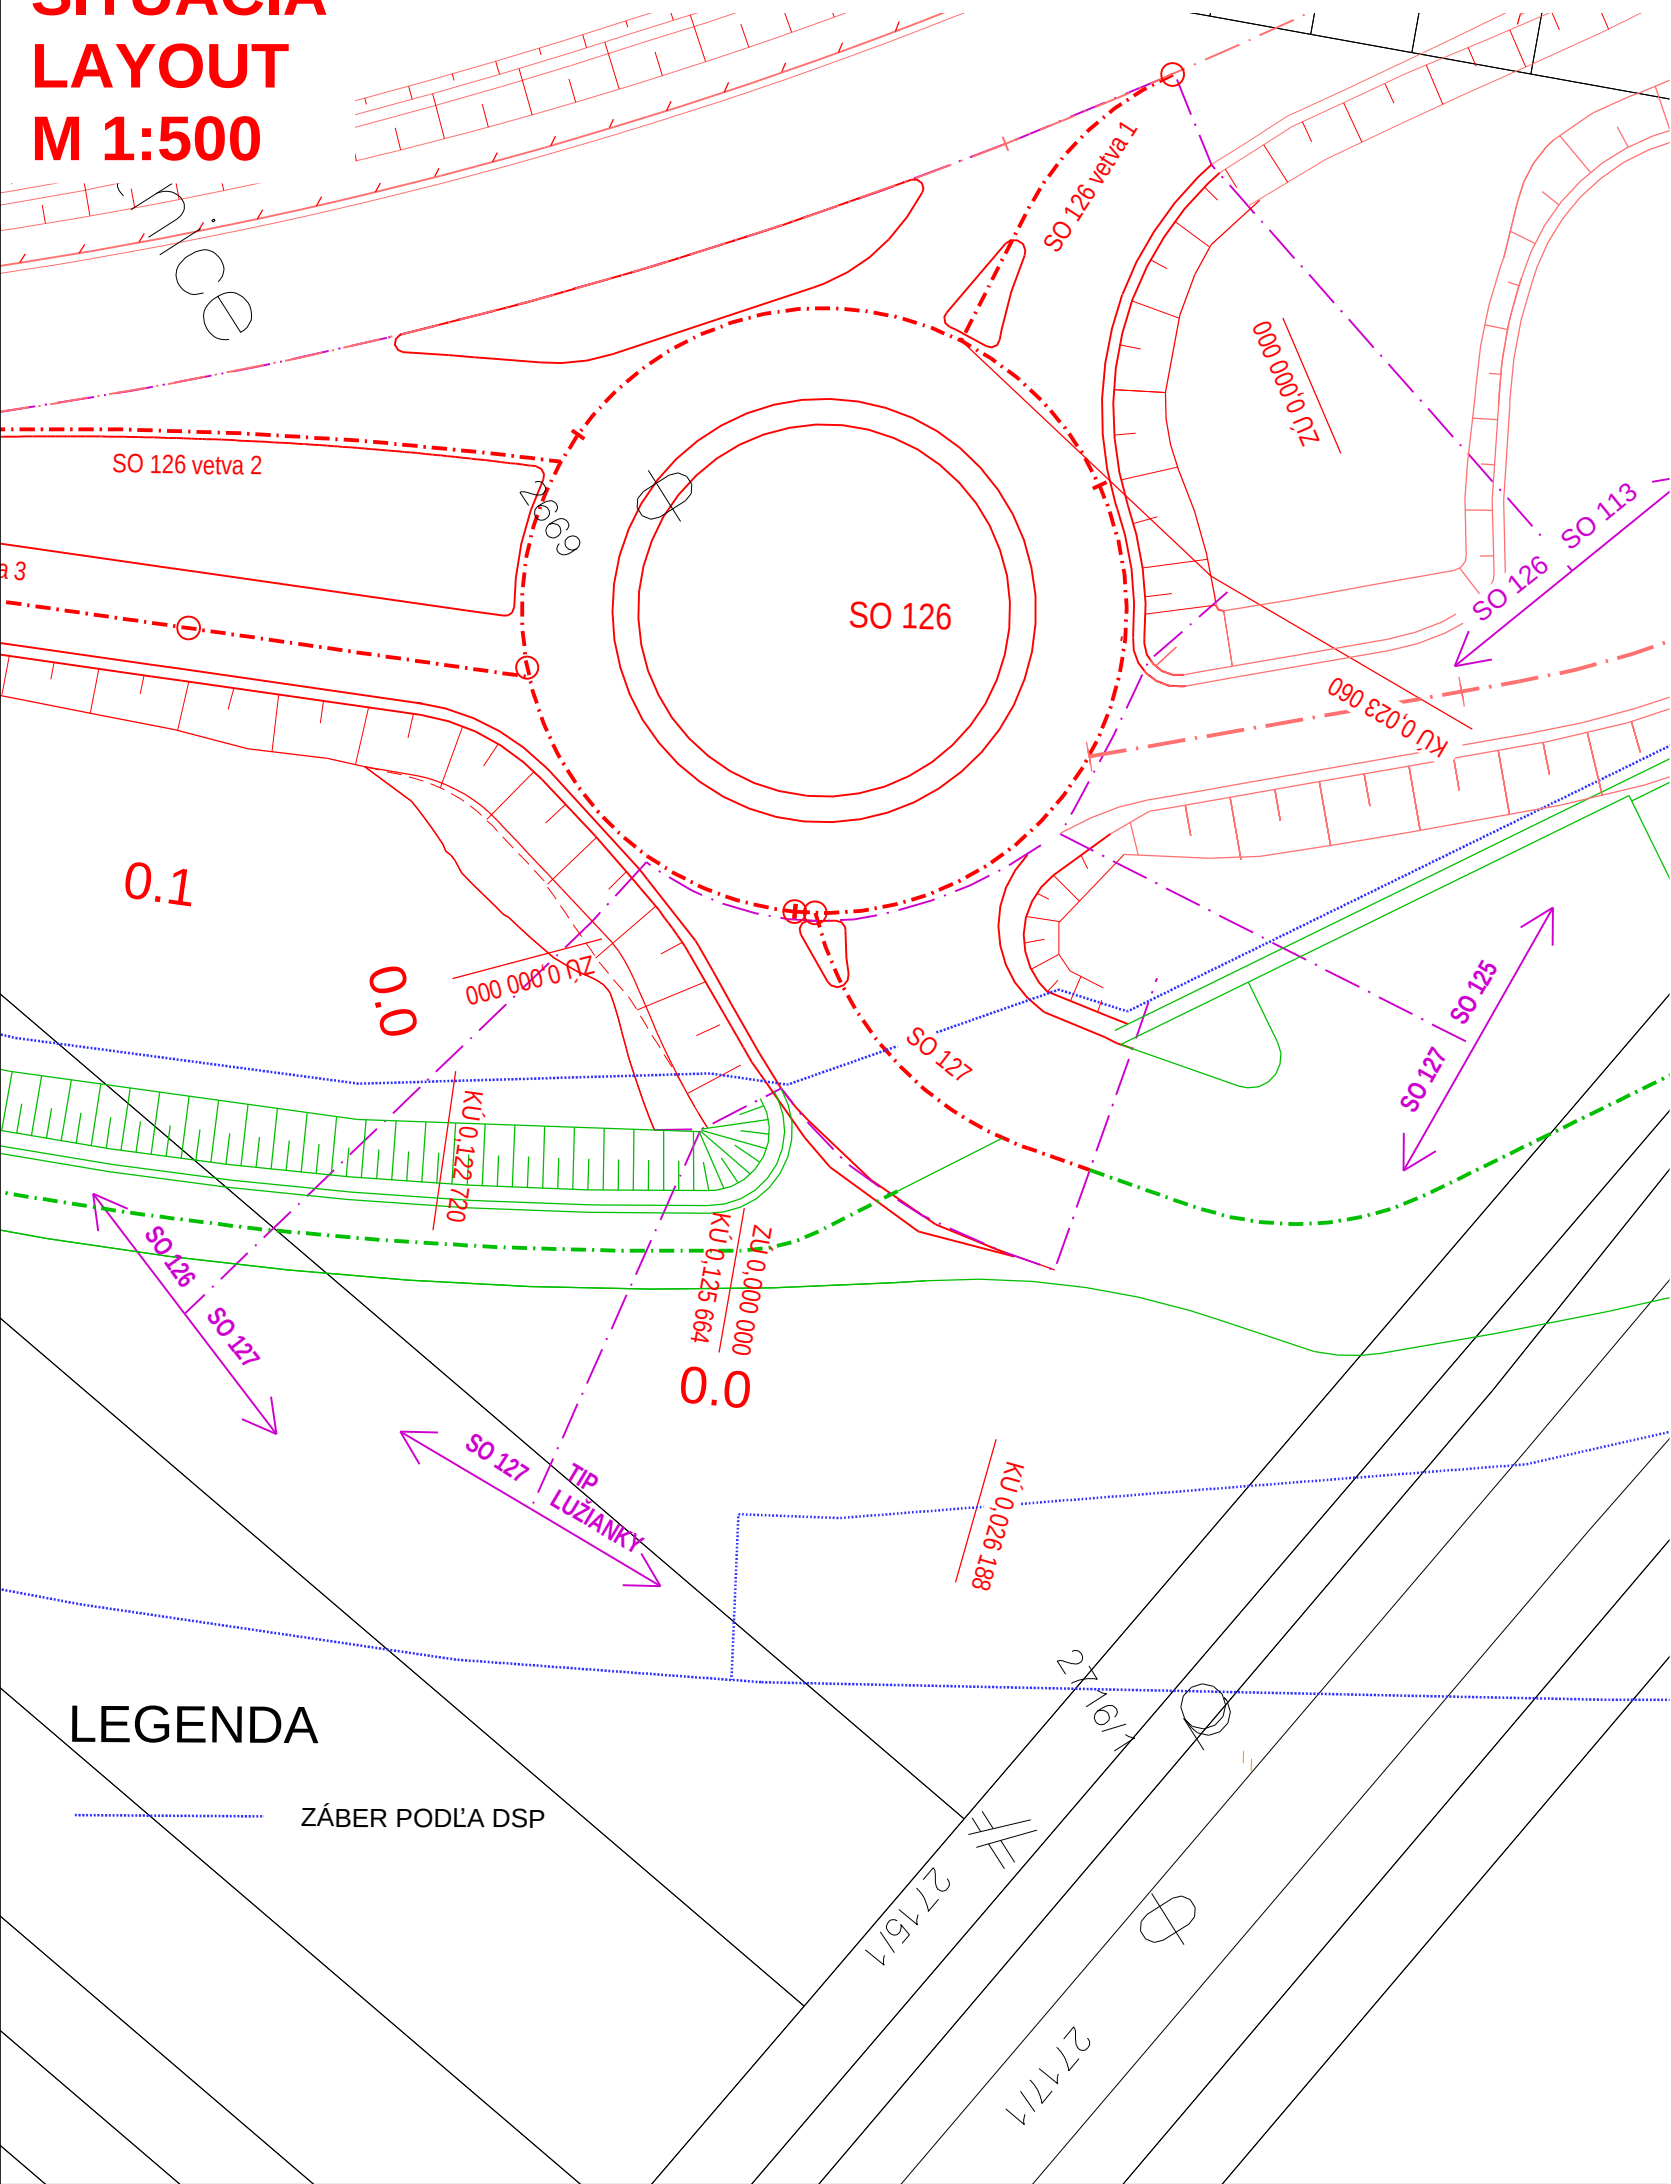

LEGENDA

ZÁBER PODĽA DSP

NÁZOV STAVBY PRÍPRAVA STRATEGICKÉHO PARKU NITRA PRÍPRAVA CESTNEJ INFRAŠTRUKTÚRY - STRATEGICKÝ PARK NITRA		
OBJEDNÁVATEL 	Slovenská správa ciest Miletičova 19, 826 19 Bratislava	
STAVEBNÝ DOZOR 	Slovenská správa ciest Miletičova 19, 826 19 Bratislava	
ZHOTOVITEĽ STAVBY  	ZDRUŽENIE „INFRAŠTRUKTÚRA NITRA“ Vedúci člen združenia: Doprastav, a.s., Drieňová 27, 826 56 Bratislava Člen združenia: STRABAG, s.r.o., Mlynské Nivy 61/A, 825 18 Bratislava	

DOKUMENTÁCIA SKUTOČNÉHO REALIZOVANIA STAVBY

SO 127

ZHOTOVITEĽ DSRS:		DOPRAVOPROJEKT, a.s.	
		DIVÍZIA BRATISLAVA I	
DOPRAVOPROJEKT, a.s.		Kominárska 2,4, 832 03 Bratislava	
DIVÍZIA BRATISLAVA I			
83203 BRATISLAVA, KOMINÁRSKA 2,4			
RIADITEĽ DIV. BRATISLAVA I	ING. S. BUKOVINSKÝ	PODPIS	
HL. INŽ. PROJEKTU	ING. M. KODAJOVÁ	PODPIS	
Č. ZÁKAZKY	7782-03		
PODZHOTOVITEĽ DSRS:			
	VALBEK s.r.o.		
	Kutuzovova 11		
	831 03 Bratislava		
ZODPOVEDNÝ PROJEKTANT		ING. E. MANCO	PODPIS
VYPRACOVAL		ING. M. KIČIN	PODPIS
KONTROLOVAL		ING. E. MANCO	PODPIS
KRAJ: NITRIANSKY	KATASTR. ÚZEMIE:	DÁTUM	08.2018
OKRES: NITRA	k.ú. Mlynárce, Lužianky, Dražovce, Zbehy, Čakajovce, Zobor	FORMÁT	2xA4
OBJEKT / BUILDING		MIERKA	1:500
SO 127 OKRUŽNÁ KRIŽOVATKA "TIP (P)" VETVA KU ŽSR		STUPEŇ	DSRS
SO 127 CIRCULAR CROSSROAD "TIP (P)" BRANCH TO THE ŽSR (RAILWAY)		ČÍS. ZÁKAZKY	16BA11007
NÁZOV PRÍLOHY / TITLE		ČÍS. SÚPRAVY:	ČÍS. PRÍLOHY:
SITUÁCIA ZÁBEROV POZEMKOV			6.
LAYOUT LAND OCCUPATION			