
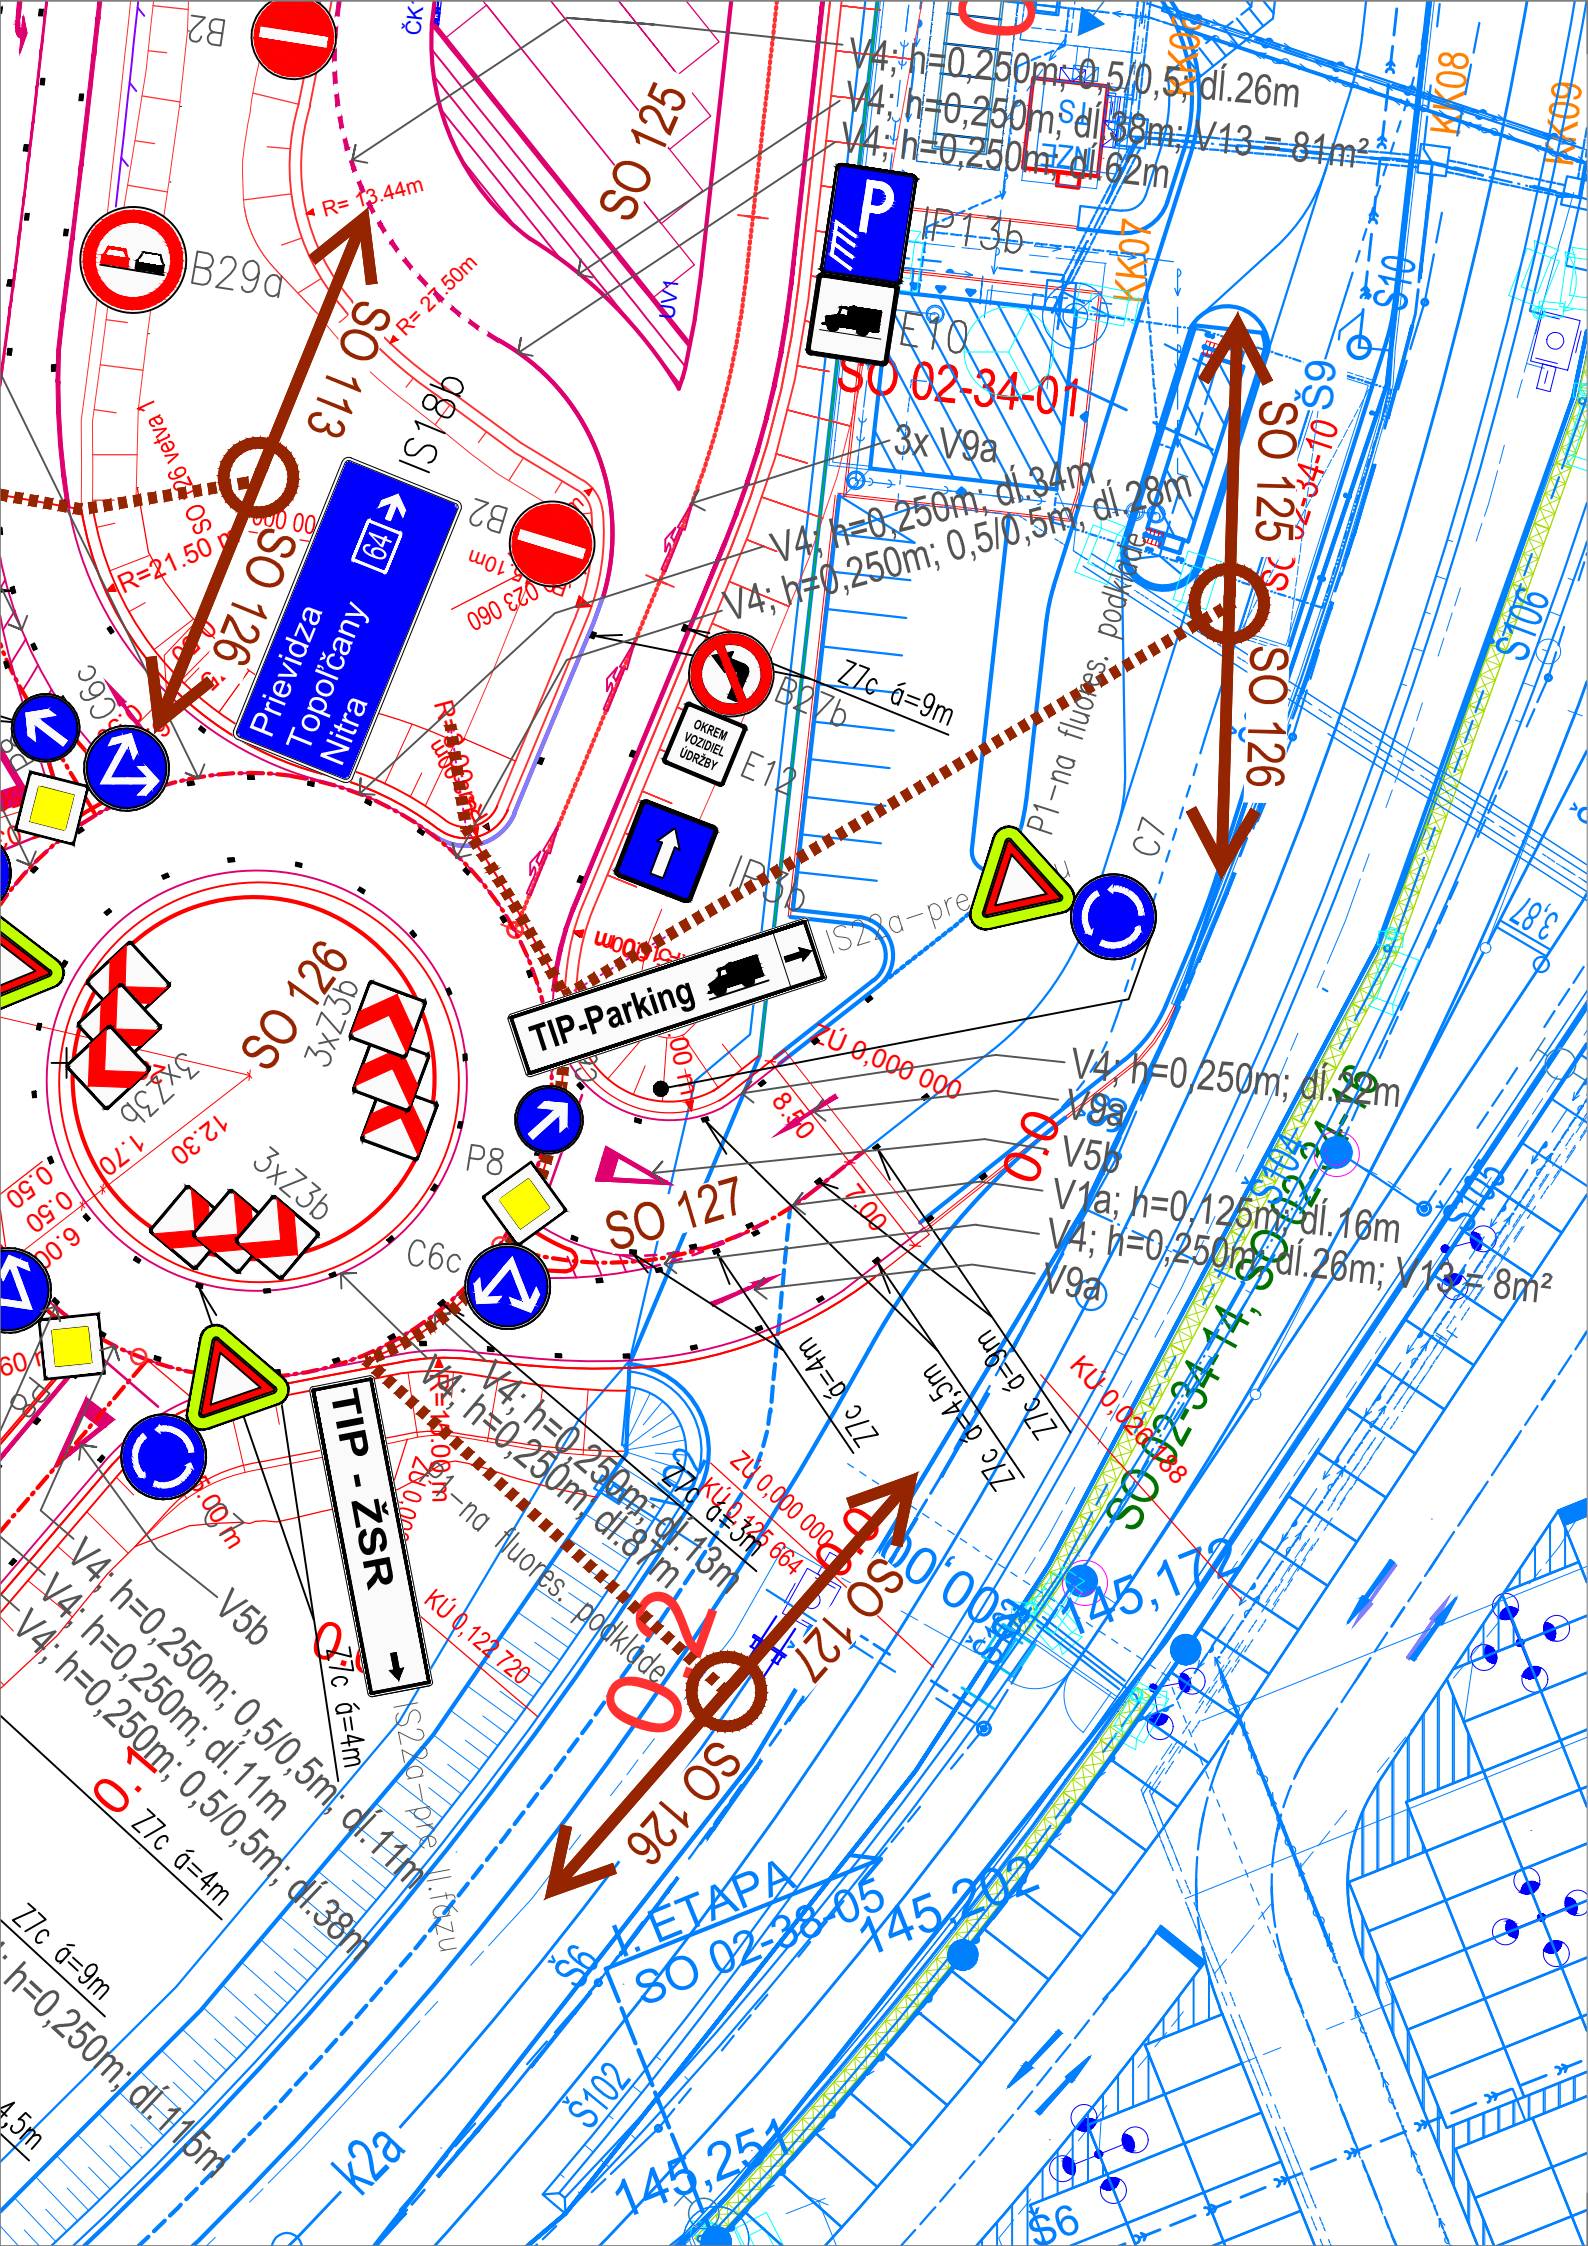


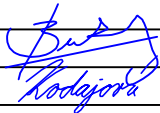


NÁZOV STAVBY PRÍPRAVA STRATEGICKÉHO PARKU NITRA PRÍPRAVA CESTNEJ INFRAŠTRUKTÚRY - STRATEGICKÝ PARK NITRA		
OBJEDNÁVATEĽ 	Slovenská správa ciest Miletičova 19, 826 19 Bratislava	
STAVEBNÝ DOZOR 	Slovenská správa ciest Miletičova 19, 826 19 Bratislava	
ZHOTOVITEĽ STAVBY  	ZDRUŽENIE „INFRAŠTRUKTÚRA NITRA“ Vedúci člen združenia: Doprastav, a.s., Drieňová 27, 826 56 Bratislava Člen združenia: STRABAG, s.r.o., Mlynské Nivy 61/A, 825 18 Bratislava	

DOKUMENTÁCIA SKUTOČNÉHO REALIZOVANIA STAVBY

SO 127

ZHOTOVITEĽ DSRS:		DOPRAVOPROJEKT, a.s.			
 DOPRAVOPROJEKT, a.s. DIVÍZIA BRATISLAVA I 83203 BRATISLAVA, KOMINÁRSKA 2,4		DIVÍZIA BRATISLAVA I			
		Kominárska 2,4, 832 03 Bratislava			
		RIADITEĽ DIV. BRATISLAVA I	ING. S. BUKOVINSKÝ	PODPIS	
		HL. INŽ. PROJEKTU	ING. M. KODAJOVÁ	PODPIS	
Č. ZÁKAZKY	7782-03				

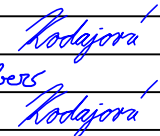PODZHOTOVITEĽ DSRS:						
 DOPRAVOPROJEKT, a.s. DIVÍZIA BRATISLAVA I 83203 BRATISLAVA, KOMINÁRSKA 2,4						
		ZODPOVEDNÝ PROJEKTANT	ING. M. KODAJOVÁ	PODPIS		
		VYPRACOVAL	Bc. P. BÉBER	PODPIS		
		KONTROLOVAL	ING. M. KODAJOVÁ	PODPIS		

KRAJ:	NITRIANSKY	KATASTR. ÚZEMIE:		DÁTUM	09.2018
OKRES:	NITRA	k.ú. Mlynárce, Lužianky, Dražovce, Zbehy, Čakajovce, Zobor		FORMÁT	A3
OBJEKT / BUILDING SO 127 OKRUŽNÁ KRIŽOVATKA "TIP (P)" VETVA KU ŽSR SO 127 CIRCULAR CROSSROAD "TIP (P)" BRANCH TO THE ŽSR				MIERKA	1:500
				STUPEŇ	DSRS
				ČÍS. ZÁKAZKY	7782-03
			NÁZOV PRÍLOHY/ TITLE SITUÁCIA DOPRAVNÉHO ZNAČENIA TRAFFIC SIGNS LAYOUT		ČÍS. SÚPRAVY: