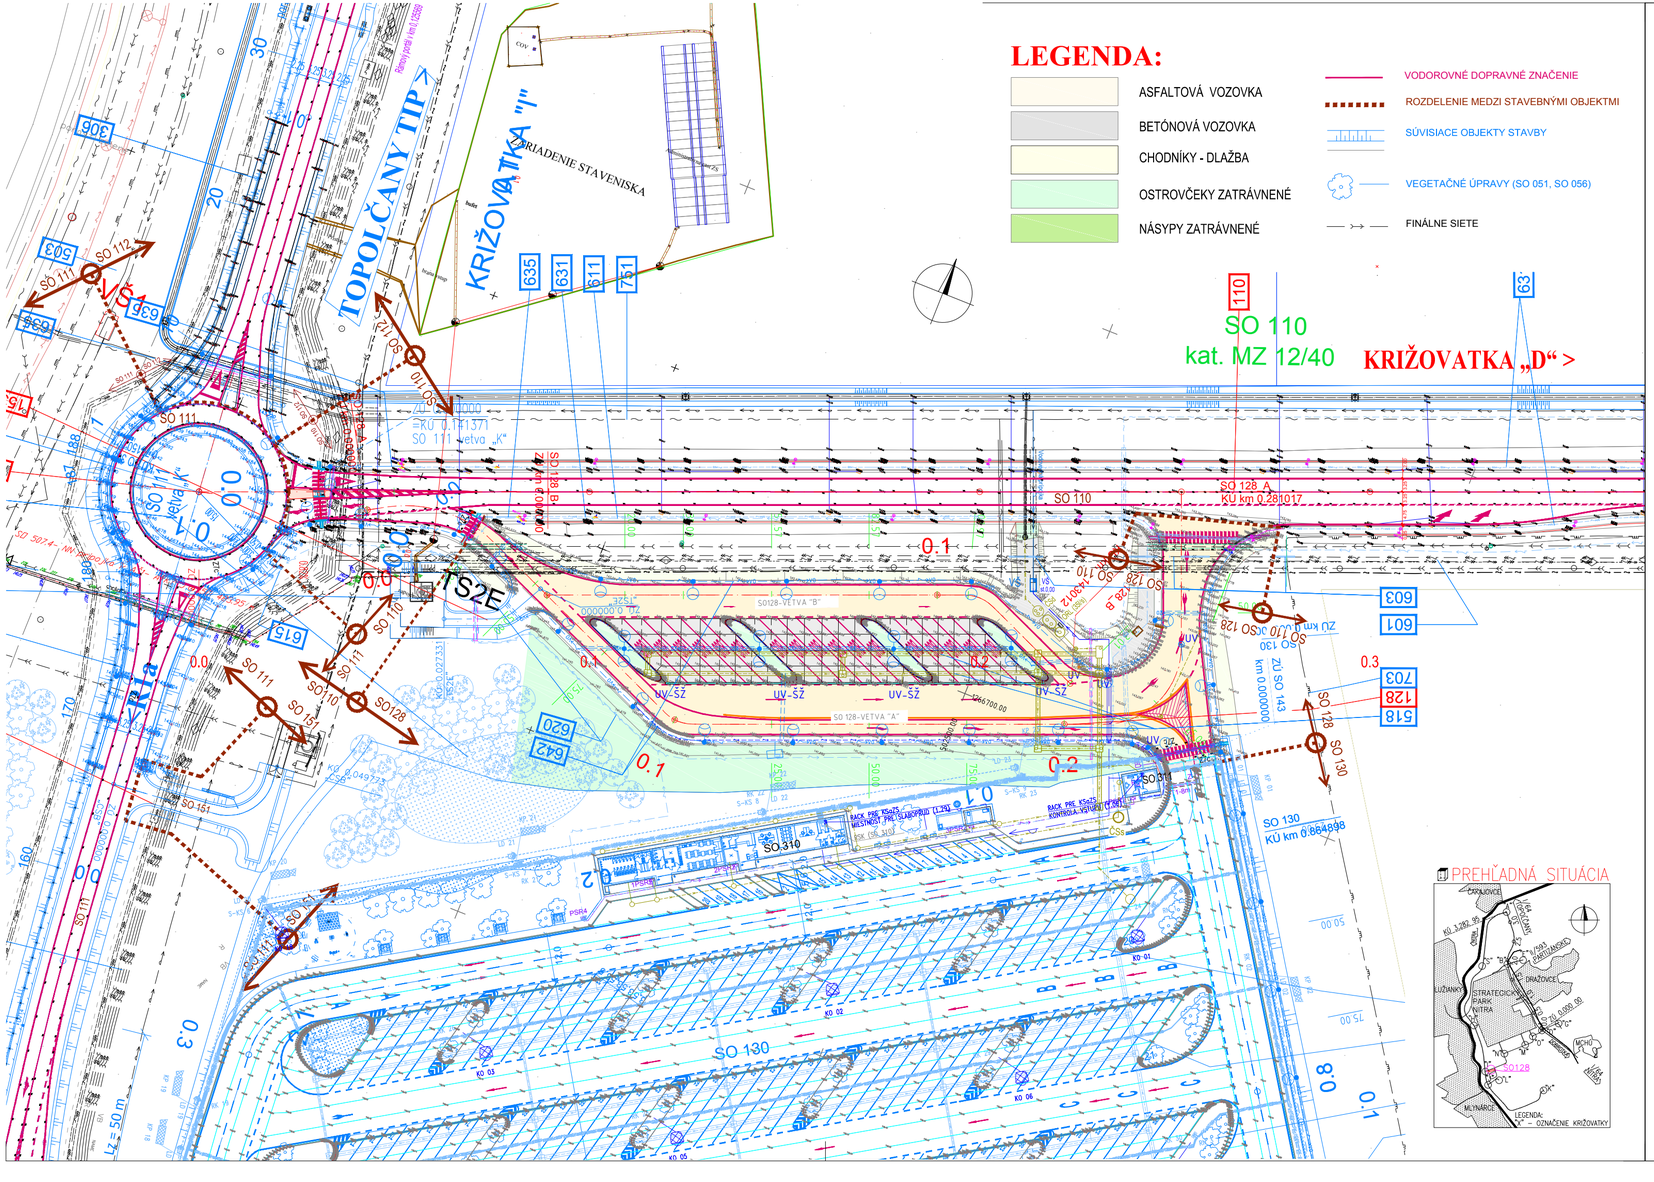

NÁZOV STAVBY:

PRÍPRAVA STRATEGICKÉHO PARKU NITRA
PRÍPRAVA CESTNEJ INFRAŠTRUKTÚRY - STRATEGICKÝ PARK NITRA

OBJEDNÁVATEĽ	Slovenská správa ciest Miletičova 19, 826 19 Bratislava	
STAVEBNÝ DOZOR	Slovenská správa ciest Miletičova 19, 826 19 Bratislava	PEČIATKA
	ZODPOVEDNÝ SD	PODPIS

ZHOTOVITEĽ STAVBY	ZDRUŽENIE „INFRAŠTRUKTÚRA NITRA“ Vedúci člen združenia: Doprastav, a.s., Drieňová 27, 826 56 Bratislava Člen združenia: STRABAG, s.r.o., Mlynské Nivy 61/A, 825 18 Bratislava	PEČIATKA
	RIADITEĽ STAVBY - PREDSTAVITEĽ ZHOTOVITEĽA ING. J. ROVŇAN	PODPIS

DOKUMENTÁCIA SKUTOČNÉHO REALIZOVANIA STAVBY

SO 128

ZHOTOVITEĽ DSRS: DOPRAVOPROJEKT, a.s. DIVÍZIA BRATISLAVA I 83203 BRATISLAVA, KOMINÁRSKA 2,4	DOPRAVOPROJEKT, a.s. DIVÍZIA BRATISLAVA I Kominárska 2,4, 832 03 Bratislava		
	RIADITEĽ DIV. BRATISLAVA I	ING. S. BUKOVINSKÝ	PODPIS
	HL. INŽ. PROJEKTU	ING. M. KODAJOVÁ	PODPIS
	Č. ZÁKAZKY	7782-03	

PODZHOTOVITEĽ DSRS: DOPRAVOPROJEKT, a.s. DIVÍZIA BRATISLAVA I 83203 BRATISLAVA, KOMINÁRSKA 2,4			
	ZODPOVEDNÝ PROJEKTANT	ING. M. KODAJOVÁ	PODPIS
	VYPRACOVAL	ING. K. NITRIANSKY	PODPIS
	KONTROLOVAL	ING. M. KODAJOVÁ	PODPIS

KRAJ: NITRIANSKY OKRES: NITRA	KATASTR. ÚZEMIE: k.ú. Lužianky	DÁTUM	11.2018
		FORMÁT	3 x A4
OBJEKT / BUILDING SO 128 OBRATISKO A ODSTAVNÁ PLOCHA PRE BUS PRI KRIŽOVATKE „I“ SO 128 Turnround place and parking space for the BUS near crossroad I		MIERKA	1:1 000
		STUPEŇ	DSRS
		ČÍS. ZÁKAZKY	7782-03
NÁZOV PRÍLOHY/ TITLE SITUÁCIA LAYOUT DRAWING		ČÍS. SÚPRAVY:	ČÍS. PRÍLOHY: 2