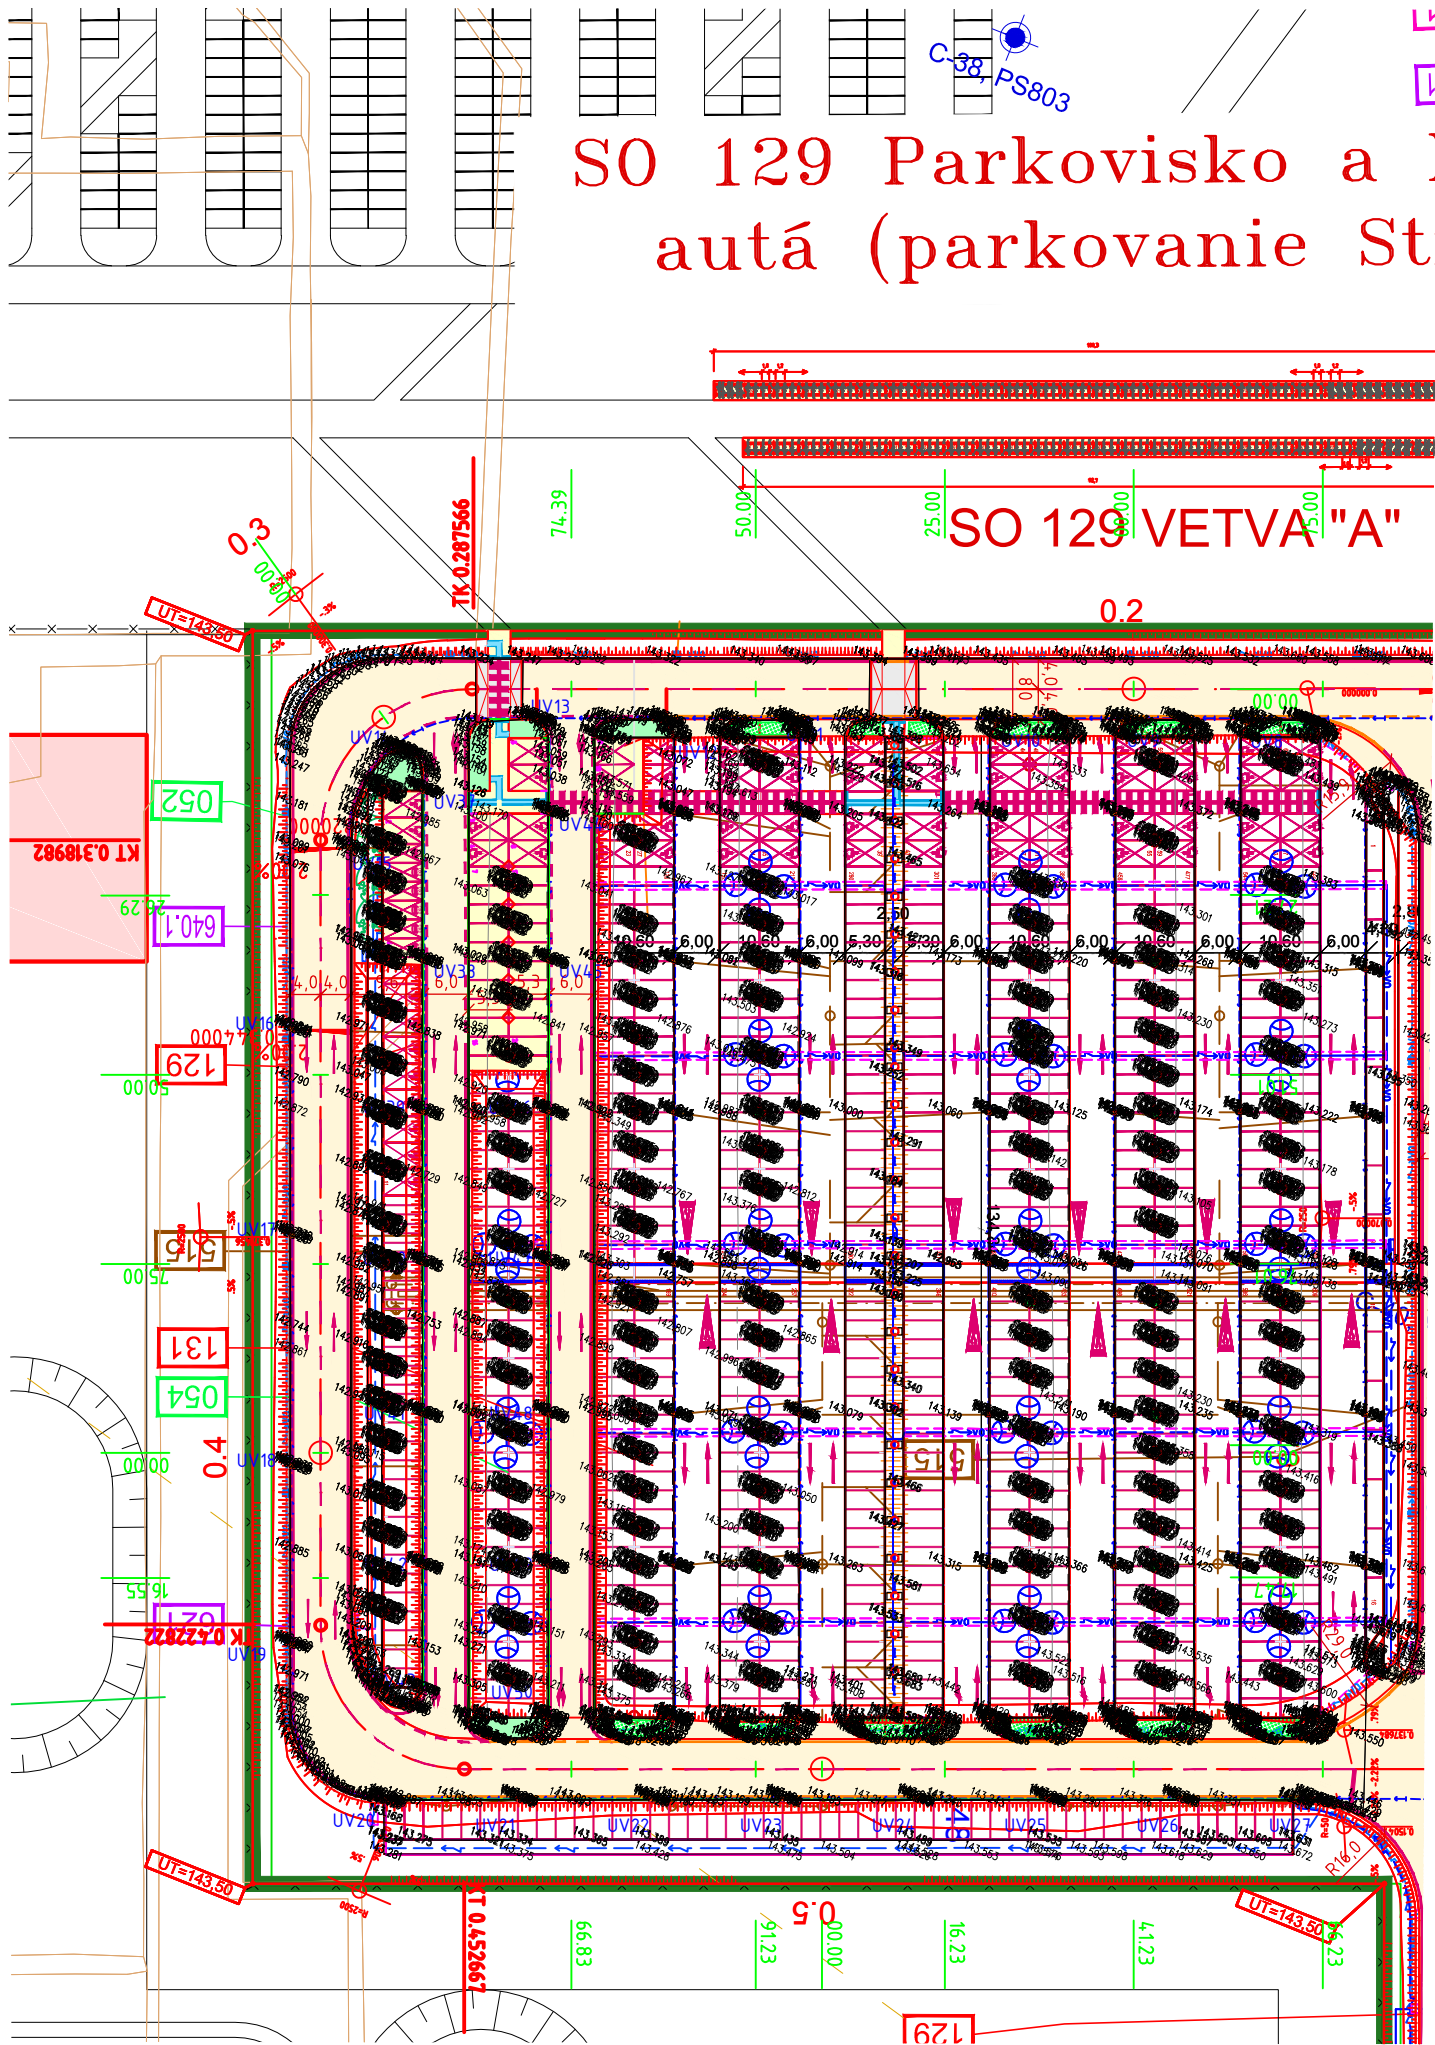


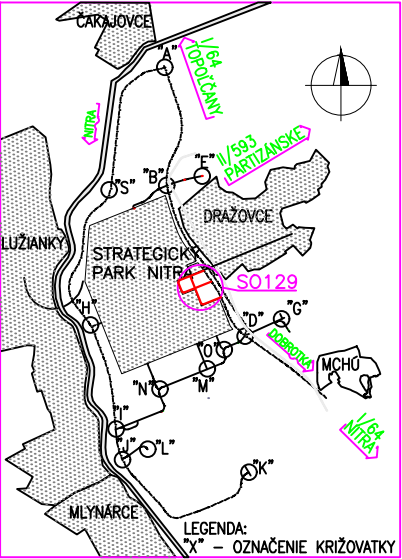


SO 129 Parkovisko a komunikácie pre osobné autá (parkovanie Strategický park), I.fáza

Legenda:

- Plochy vozoviek komunikácií
- Plochy vozoviek stojísk pre OA
- Plochy betónových vozoviek
- Plochy ostrovčekov
- Plochy násypov komunikácií

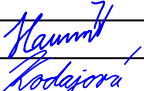
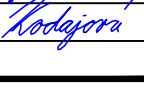
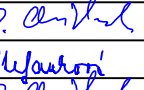
PREHĽADNÁ SITUÁCIA



NÁZOV STAVBY PRÍPRAVA STRATEGICKÉHO PARKU NITRA PRÍPRAVA CESTNEJ INFRAŠTRUKTÚRY - STRATEGICKÝ PARK NITRA		
OBJEDNÁVATEĽ 	Slovenská správa ciest Miletičova 19, 826 19 Bratislava	
STAVEBNÝ DOZOR 	Slovenská správa ciest Miletičova 19, 826 19 Bratislava	PEČIATKA
ZODPOVEDNÝ SD		PODPIS
ZHOTOVITEĽ STAVBY  	ZDRUŽENIE „INFRAŠTRUKTÚRA NITRA“ Vedúci člen združenia: Doprastav, a.s., Drieňová 27, 826 56 Bratislava Člen združenia: STRABAG, s.r.o., Mlynské Nivy 61/A, 825 18 Bratislava	PEČIATKA
RIADITEĽ STAVBY - PREDSTAVITEĽ ZHOTOVITEĽA		ING. J. ROVNAN
		PODPIS

DOKUMENTÁCIA SKUTOČNÉHO REALIZOVANIA STAVBY

SO 129

ZHOTOVITEĽ DSRS:  DOPRAVOPROJEKT, a.s. DIVÍZIA BRATISLAVA I 83203 BRATISLAVA, KOMINÁRSKA 2,4		DOPRAVOPROJEKT, a.s. DIVÍZIA BRATISLAVA I Kominárska 2,4, 832 03 Bratislava	
RIADITEĽ DIV. BRATISLAVA I	ING. J. HARVANČÍK	PODPIS	
HL. INŽ. PROJEKTU	ING. M. KODAJOVÁ	PODPIS	
Č. ZÁKAZKY	7782-03		
PODZHOTOVITEĽ DSRS:  DOPRAVOPROJEKT, a.s. DIVÍZIA PREŠOV 080 01 PREŠOV, JARKOVÁ 28		ZODPOVEDNÝ PROJEKTANT	ING. R. CHRISTAKOV
		VYPRACOVAL	ING. Z. ŠTEFANKOVÁ
		KONTROLOVAL	ING. R. CHRISTAKOV
		PODPIS	
KRAJ: NITRIANSKY	KATASTR. ÚZEMIE: k.ú. Dražovce	DÁTUM	07.2018
OKRES: NITRA		FORMÁT	3 x A4
OBJEKT / BUILDING SO 129 PARKOVISKO A KOMUNIKÁCIE PRE OSOBNÉ AUTÁ (parking Strategický park) I.FÁZA - parkovisko P1		MIERKA	1:1000
SO 129 Parking pot and communications for cars (parking Strategic Park), phase I - parking P1		STUPEŇ	DSRS
		ČÍS. ZÁKAZKY	7782-03
NÁZOV PRÍLOHY/ TITLE SITUÁCIA LAYOUT		ČÍS. SÚPRAVY:	ČÍS. PRÍLOHY: 2