

DRUH POVRCHU ÚZEMIA
KATASTRÁLNE ÚZEMIE
OKRES:
KRAJ:

POLE
DRAŽOVCE

NITRA
NITRIANSKÝ

POZDĽŽNÝ PROFIL
M 1:1000/100
SO. 129 -P1 - VETVA "A"

SO 104 OKRUŽNÁ KRIŽOVATKA

SO 104 OKRUŽNÁ KRIŽOVATKA

SKLONOVÉ POMERY:

ZMENA PRIEČNEHO SKLONU
VOZOVKY KOPÍRUJE EXI.STAV:

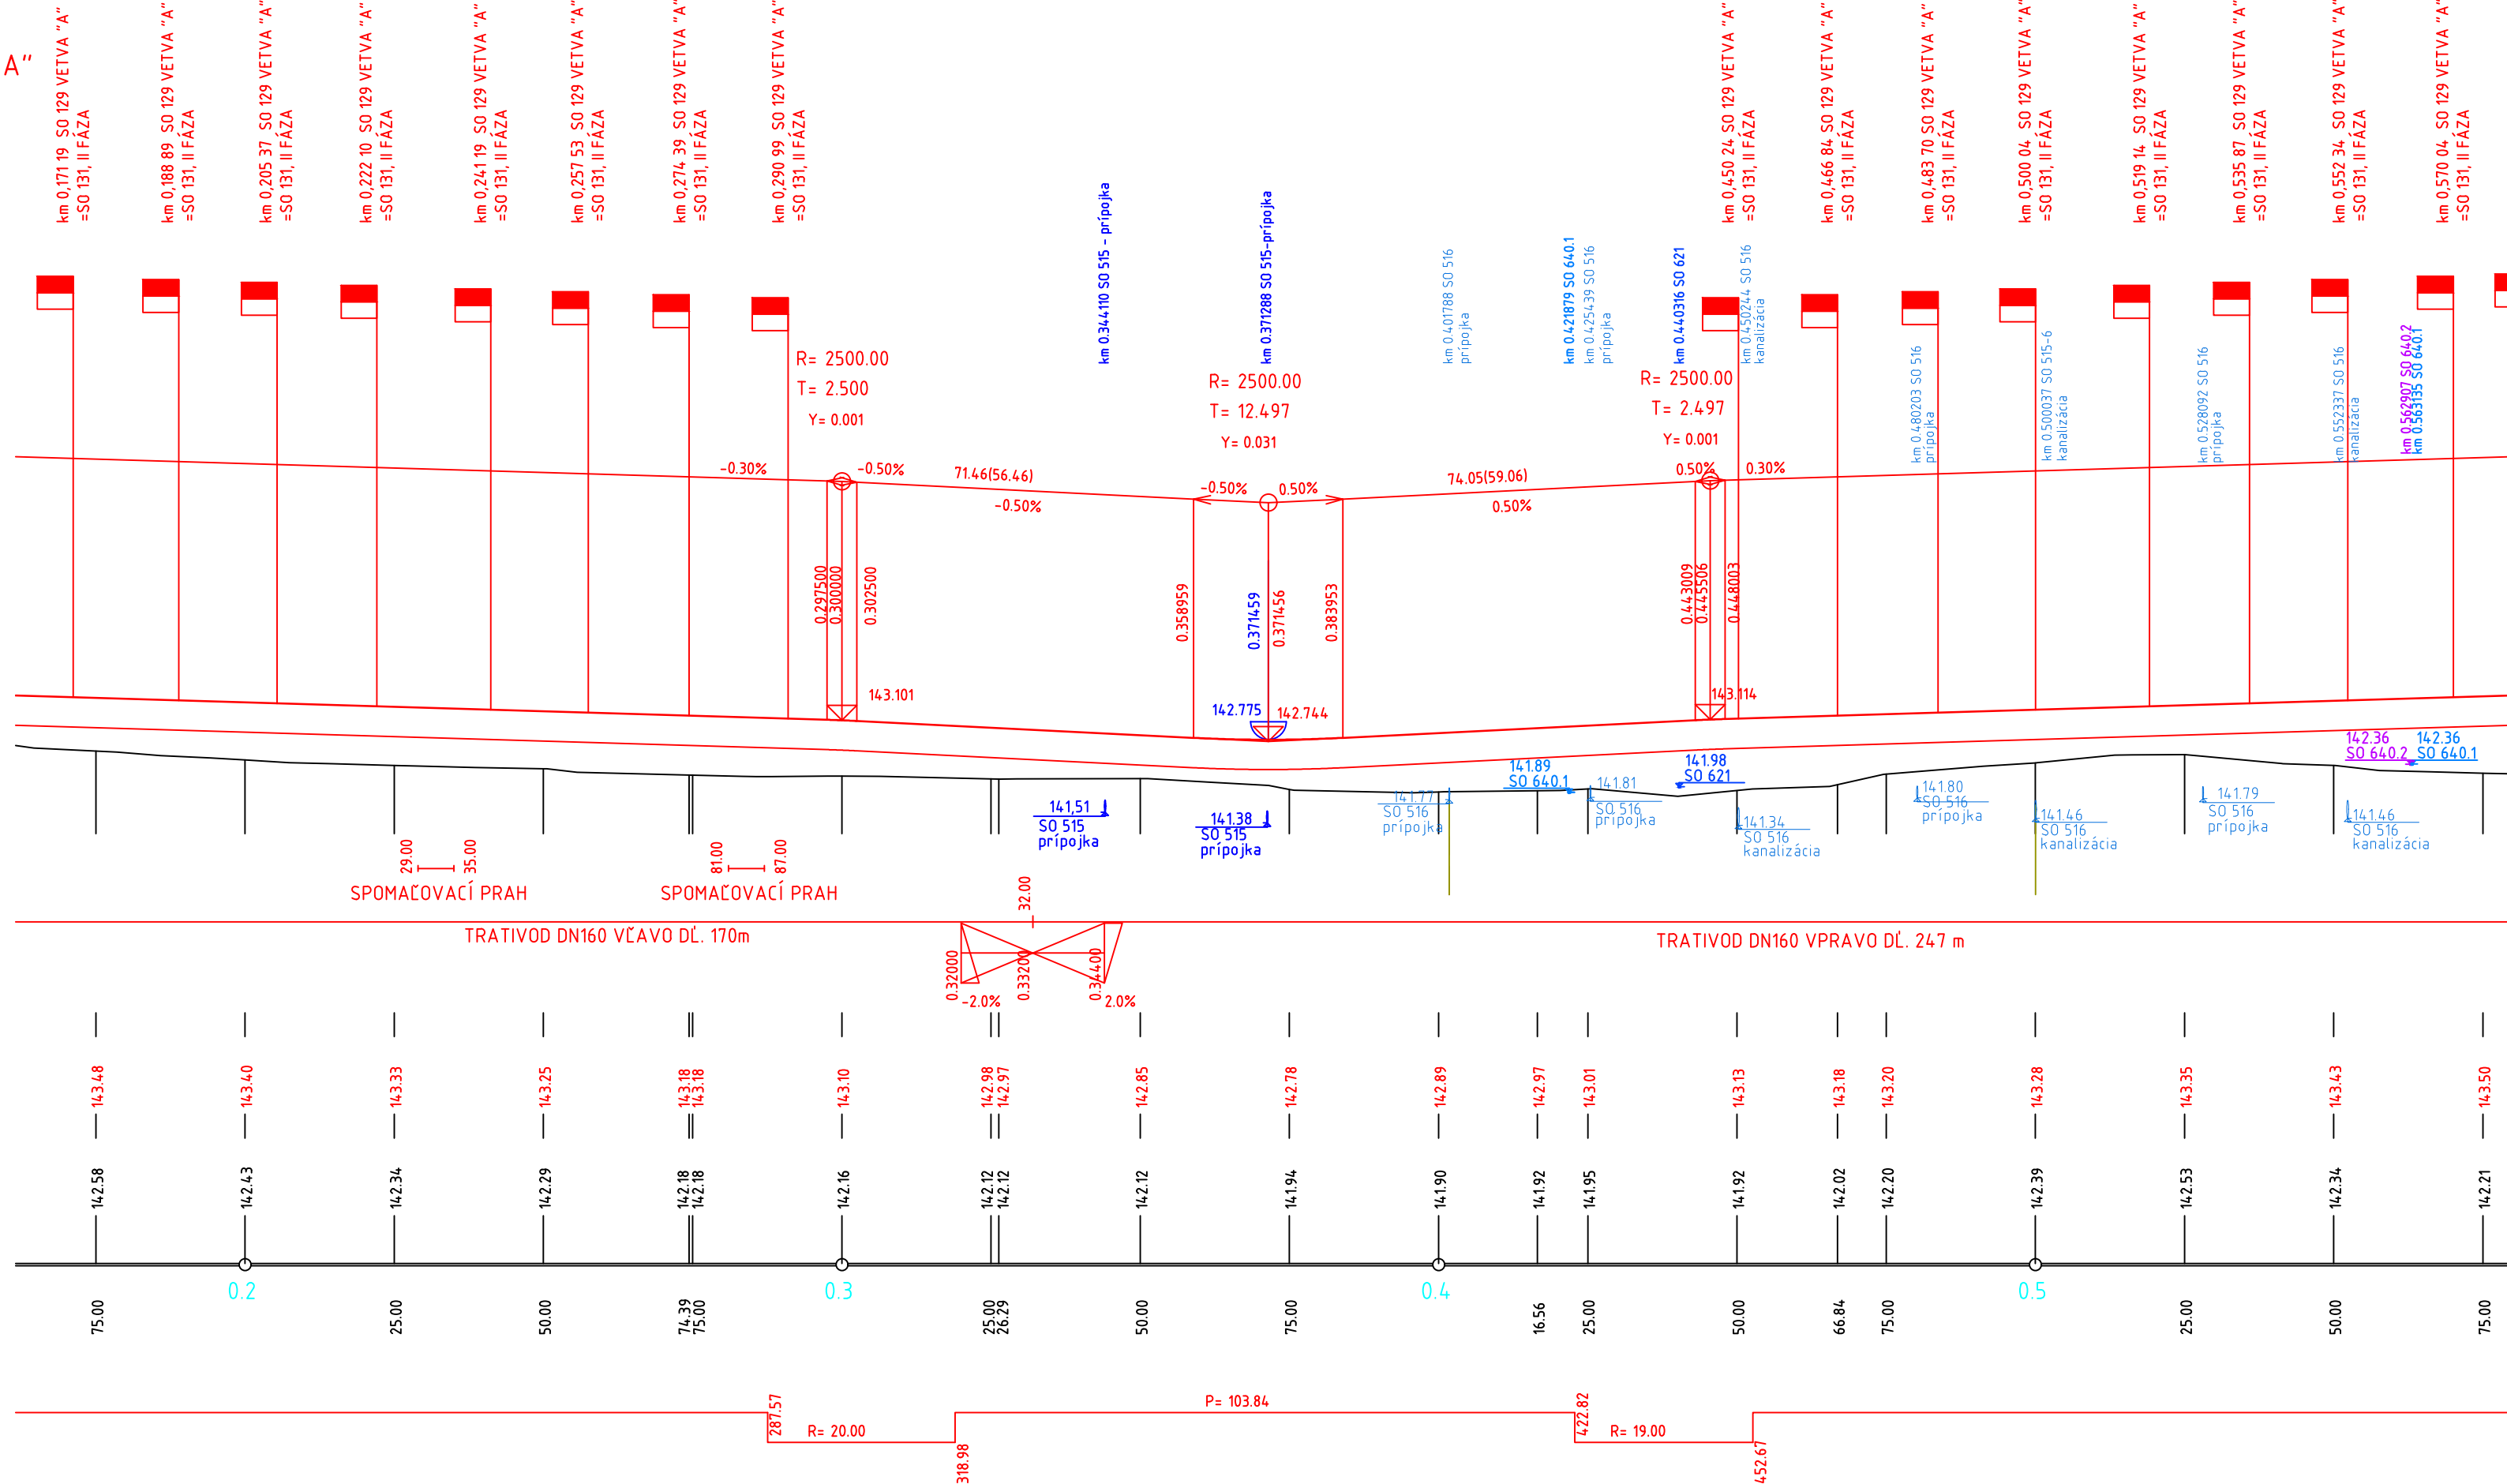
KÓTY NIVELETY:

KÓTY TERÉNU:

ZROVNÁVACIA ROVINA:

STANIČENIE:

SMEROVÉ POMERY:



NÁZOV STAVBY PRÍPRAVA STRATEGICKÉHO PARKU NITRA PRÍPRAVA CESTNEJ INFRAŠTRUKTÚRY - STRATEGICKÝ PARK NITRA		
OBJEDNÁVATEĽ 	Slovenská správa ciest Miletičova 19, 826 19 Bratislava	
STAVEBNÝ DOZOR 	Slovenská správa ciest Miletičova 19, 826 19 Bratislava	PEČIATKA
	ZODPOVEDNÝ SD	PODPIS
ZHOTOVITEĽ STAVBY  	ZDRUŽENIE „INFRAŠTRUKTÚRA NITRA“ Vedúci člen združenia: Doprastav, a.s., Drieňová 27, 826 56 Bratislava Člen združenia: STRABAG, s.r.o., Mlynské Nivy 61/A, 825 18 Bratislava RIADITEĽ STAVBY - PREDSTAVITEĽ ZHOTOVITEĽA	PEČIATKA ING. J. ROVNAN PODPIS

SÚRADNICOVÝ SYSTÉM: S-JTSK V REALIZÁCII JTSK

VÝŠKOVÝ SYSTÉM: Bvp

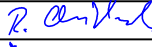
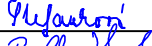
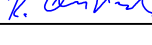
PRESNOSŤ VYTÝČENIA: STN 73 0422

NÁLEŽITOSŤOU A PRESNOSŤOU
ZODPOVEDÁ PREDPISOM

DOKUMENTÁCIA SKUTOČNÉHO REALIZOVANIA STAVBY

SO 129

ZHOTOVITEĽ DSRs:  DOPRAVOPROJEKT, a.s. DIVÍZIA BRATISLAVA I 83203 BRATISLAVA, KOMINÁRSKA 2,4	DOPRAVOPROJEKT, a.s. DIVÍZIA BRATISLAVA I Kominárska 2,4, 832 03 Bratislava		
RIADITEĽ DIV. BRATISLAVA I	ING. J. HARVANČÍK	PODPIS	
HL. INŽ. PROJEKTU	ING. M. KODAJOVÁ	PODPIS	
Č. ZÁKAZKY	7782-03		

PODZHOTOVITEĽ DSRs:  DOPRAVOPROJEKT, a.s. DIVÍZIA PREŠOV 080 01 PREŠOV, JARKOVA 28	ZODPOVEDNÝ PROJEKTANT	ING. R. CHRISTAKOV	PODPIS	
	VYPRACOVAL	ING. Z. ŠTEFANKOVÁ	PODPIS	
	KONTROLOVAL	ING. R. CHRISTAKOV	PODPIS	
KRAJ: NITRIANSKÝ OKRES: NITRA	KATASTR. ÚZEMIE: k.ú. Dražovce	DÁTUM	07.2018	
OBJEKT / BUILDING SO 129 PARKOVISKO A KOMUNIKÁCIE PRE OSOBNÉ AUTÁ (parking Strategický park) I.FÁZA - parkovisko P1 SO 129 Parking pot and communications for cars (parking Strategic Park), phase I - parking P1		FORMÁT	4 x A4	
		MIERKA	1:1000/100	
		STUPEŇ	DSRS	
		ČÍS. ZÁKAZKY	7782-03	
NÁZOV PRÍLOHY/ TITLE POZDĽŽNÝ PROFIL - VETVA "A" LONGITUDAL PROFILE - BRANCH "A"		ČÍS. SUPRÁVY:	ČÍS. PRÍLOHY: 3	