

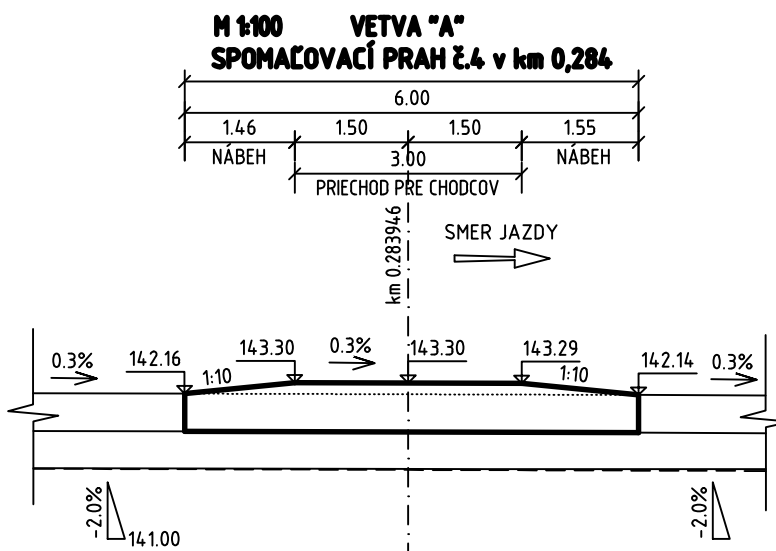
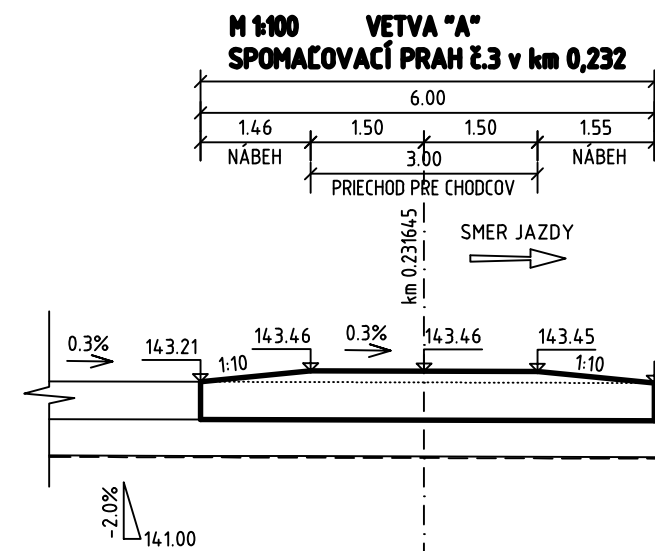


SO 129 VZOROVÝ POZDĚŽNY REZ. M 1:50
SPOMAĽOVACÍ PRAH DĹ.6m V MIESTE PRIECHODOV PRE CHODCOV

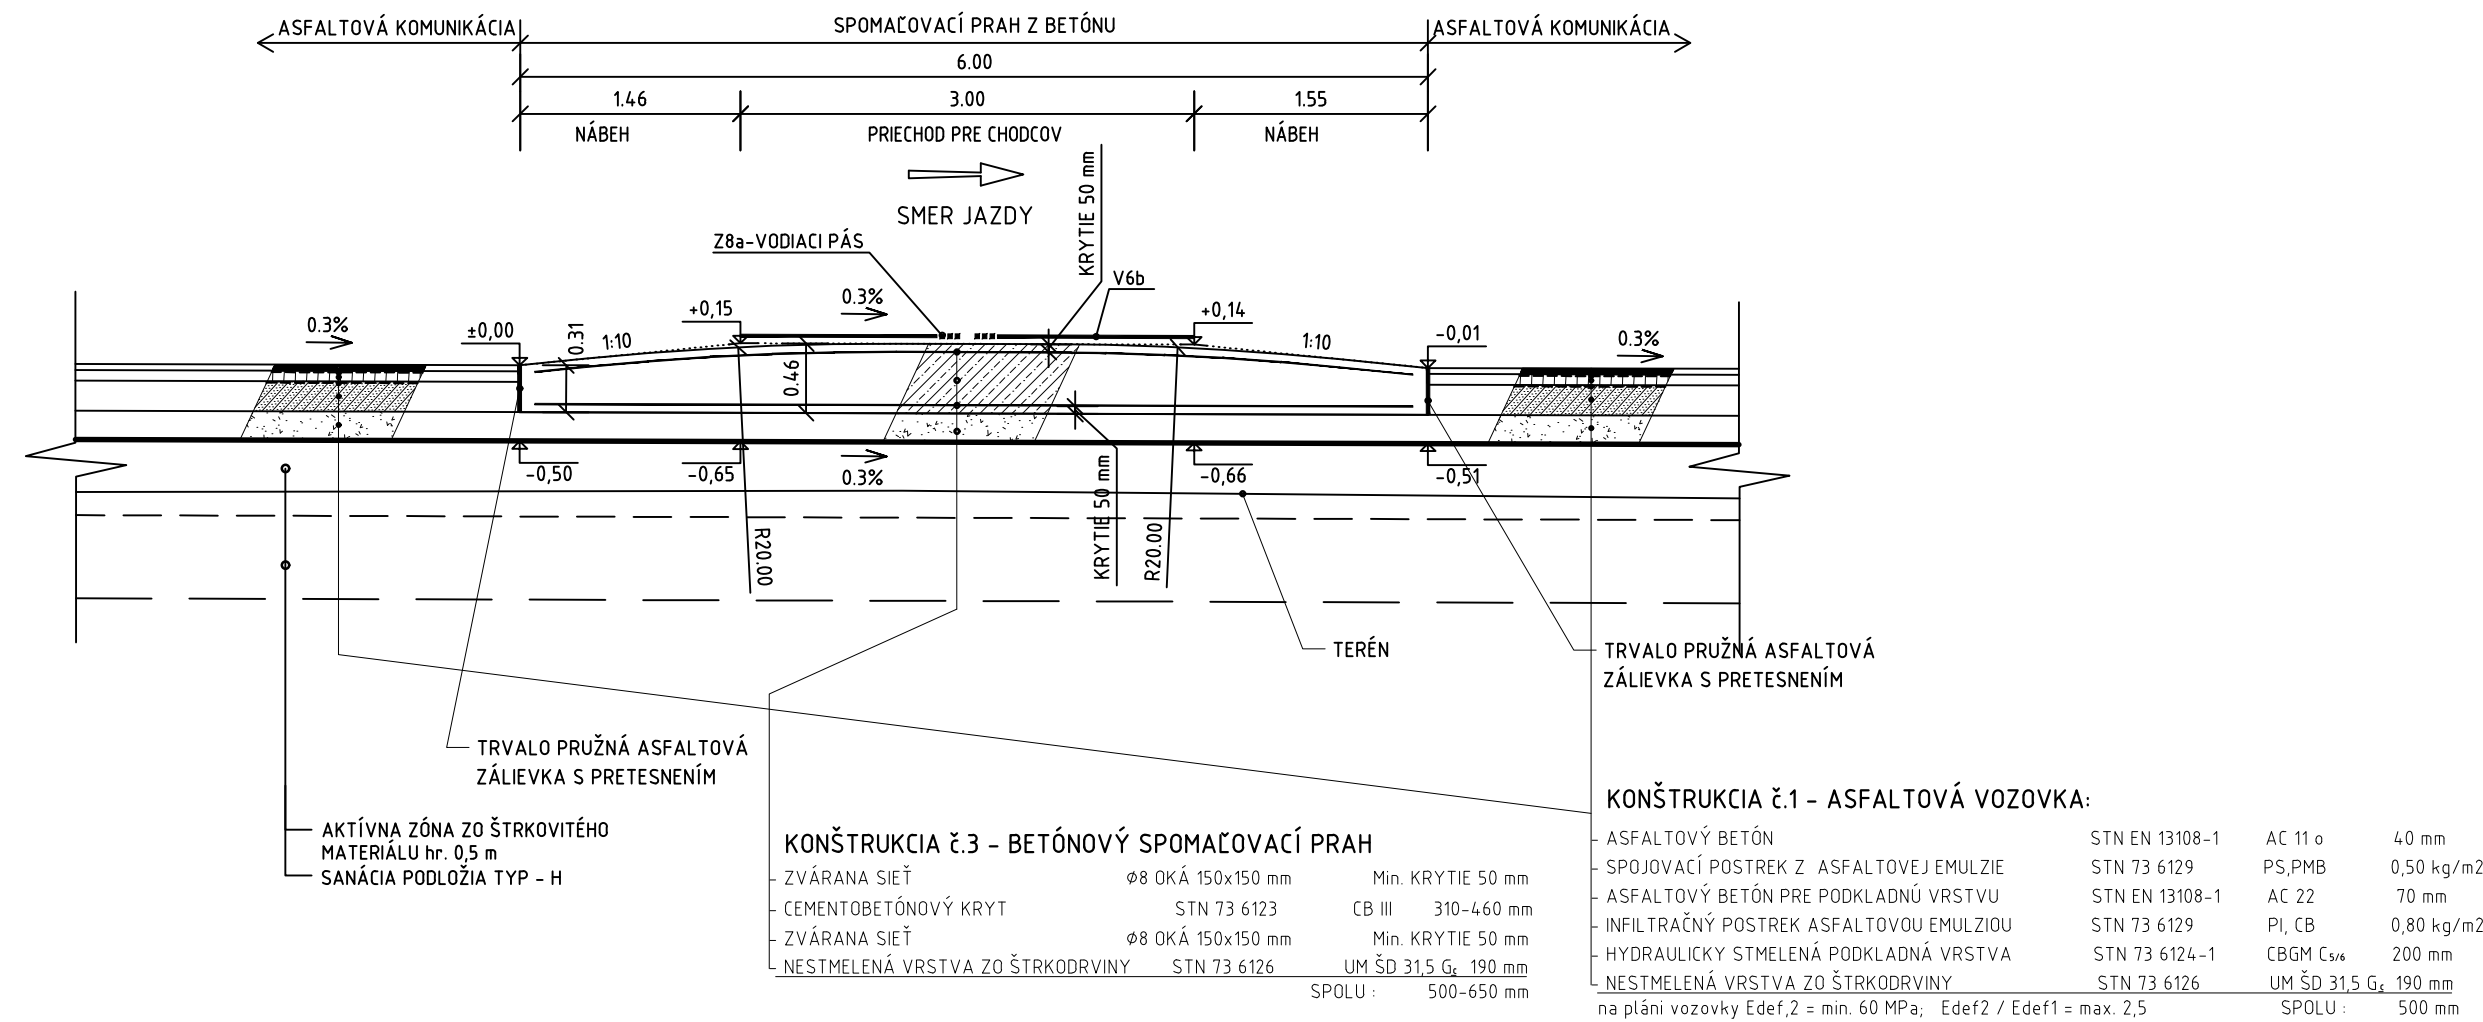

SO 129 VZOROVÝ PRIEČNY REZ. M 1:50
SPOMAĽOVACÍ PRAH ŠÍRKY 8m V MIESTE PRIECHODOV PRE CHODCOV

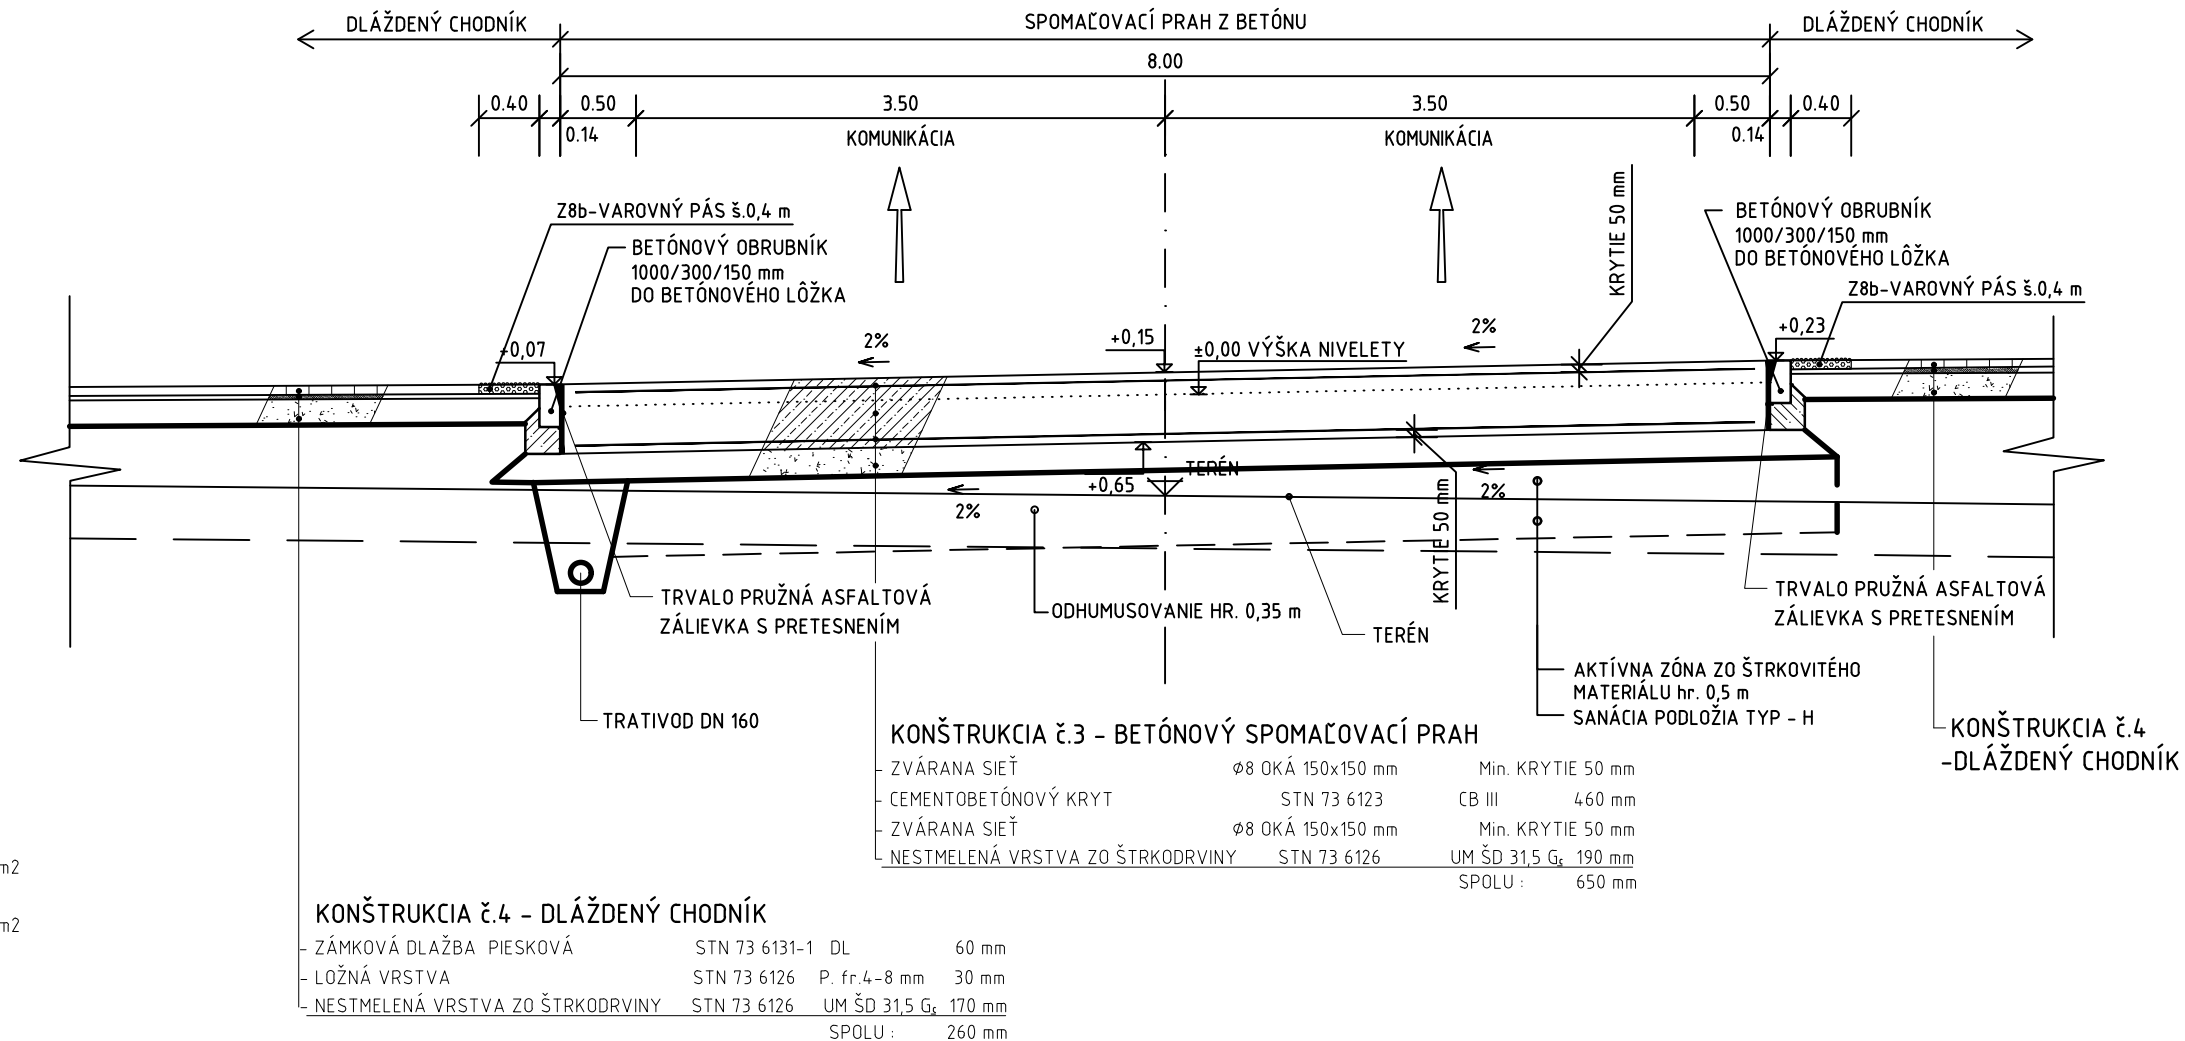

NÁZOV STAVBY PRIÍPRAVA STRATEGICKÉHO PARKU NITRA PRIÍPRAVA CESTNEJ INFRAŠTRUKTÚRY - STRATEGICKÝ PARK NITRA		
OBJEDNÁVATEĽ 	Slovenská správa ciest Miletičova 19, 826 19 Bratislava	
STAVEBNÝ DOZOR 	Slovenská správa ciest Miletičova 19, 826 19 Bratislava	PEČIATKA
	ZODPOVEDNÝ SD	PODPIS
ZHOTOVITEĽ STAVBY  	ZDRUŽENIE „INFRAŠTRUKTÚRA NITRA“ Vedúci člen združenia: Doprastav, a.s., Drieňová 27, 826 56 Bratislava Člen združenia: STRABAG, s.r.o., Mlynské Nivy 61/A, 825 18 Bratislava	PEČIATKA
	RIADITEĽ STAVBY - PREDSTAVITEĽ ZHOTOVITEĽA	PODPIS
	ING. J. ROVNÁN	

DOKUMENTÁCIA SKUTOČNÉHO REALIZOVANIA STAVBY

SO 129

ZHOTOVITEL DSRs: