
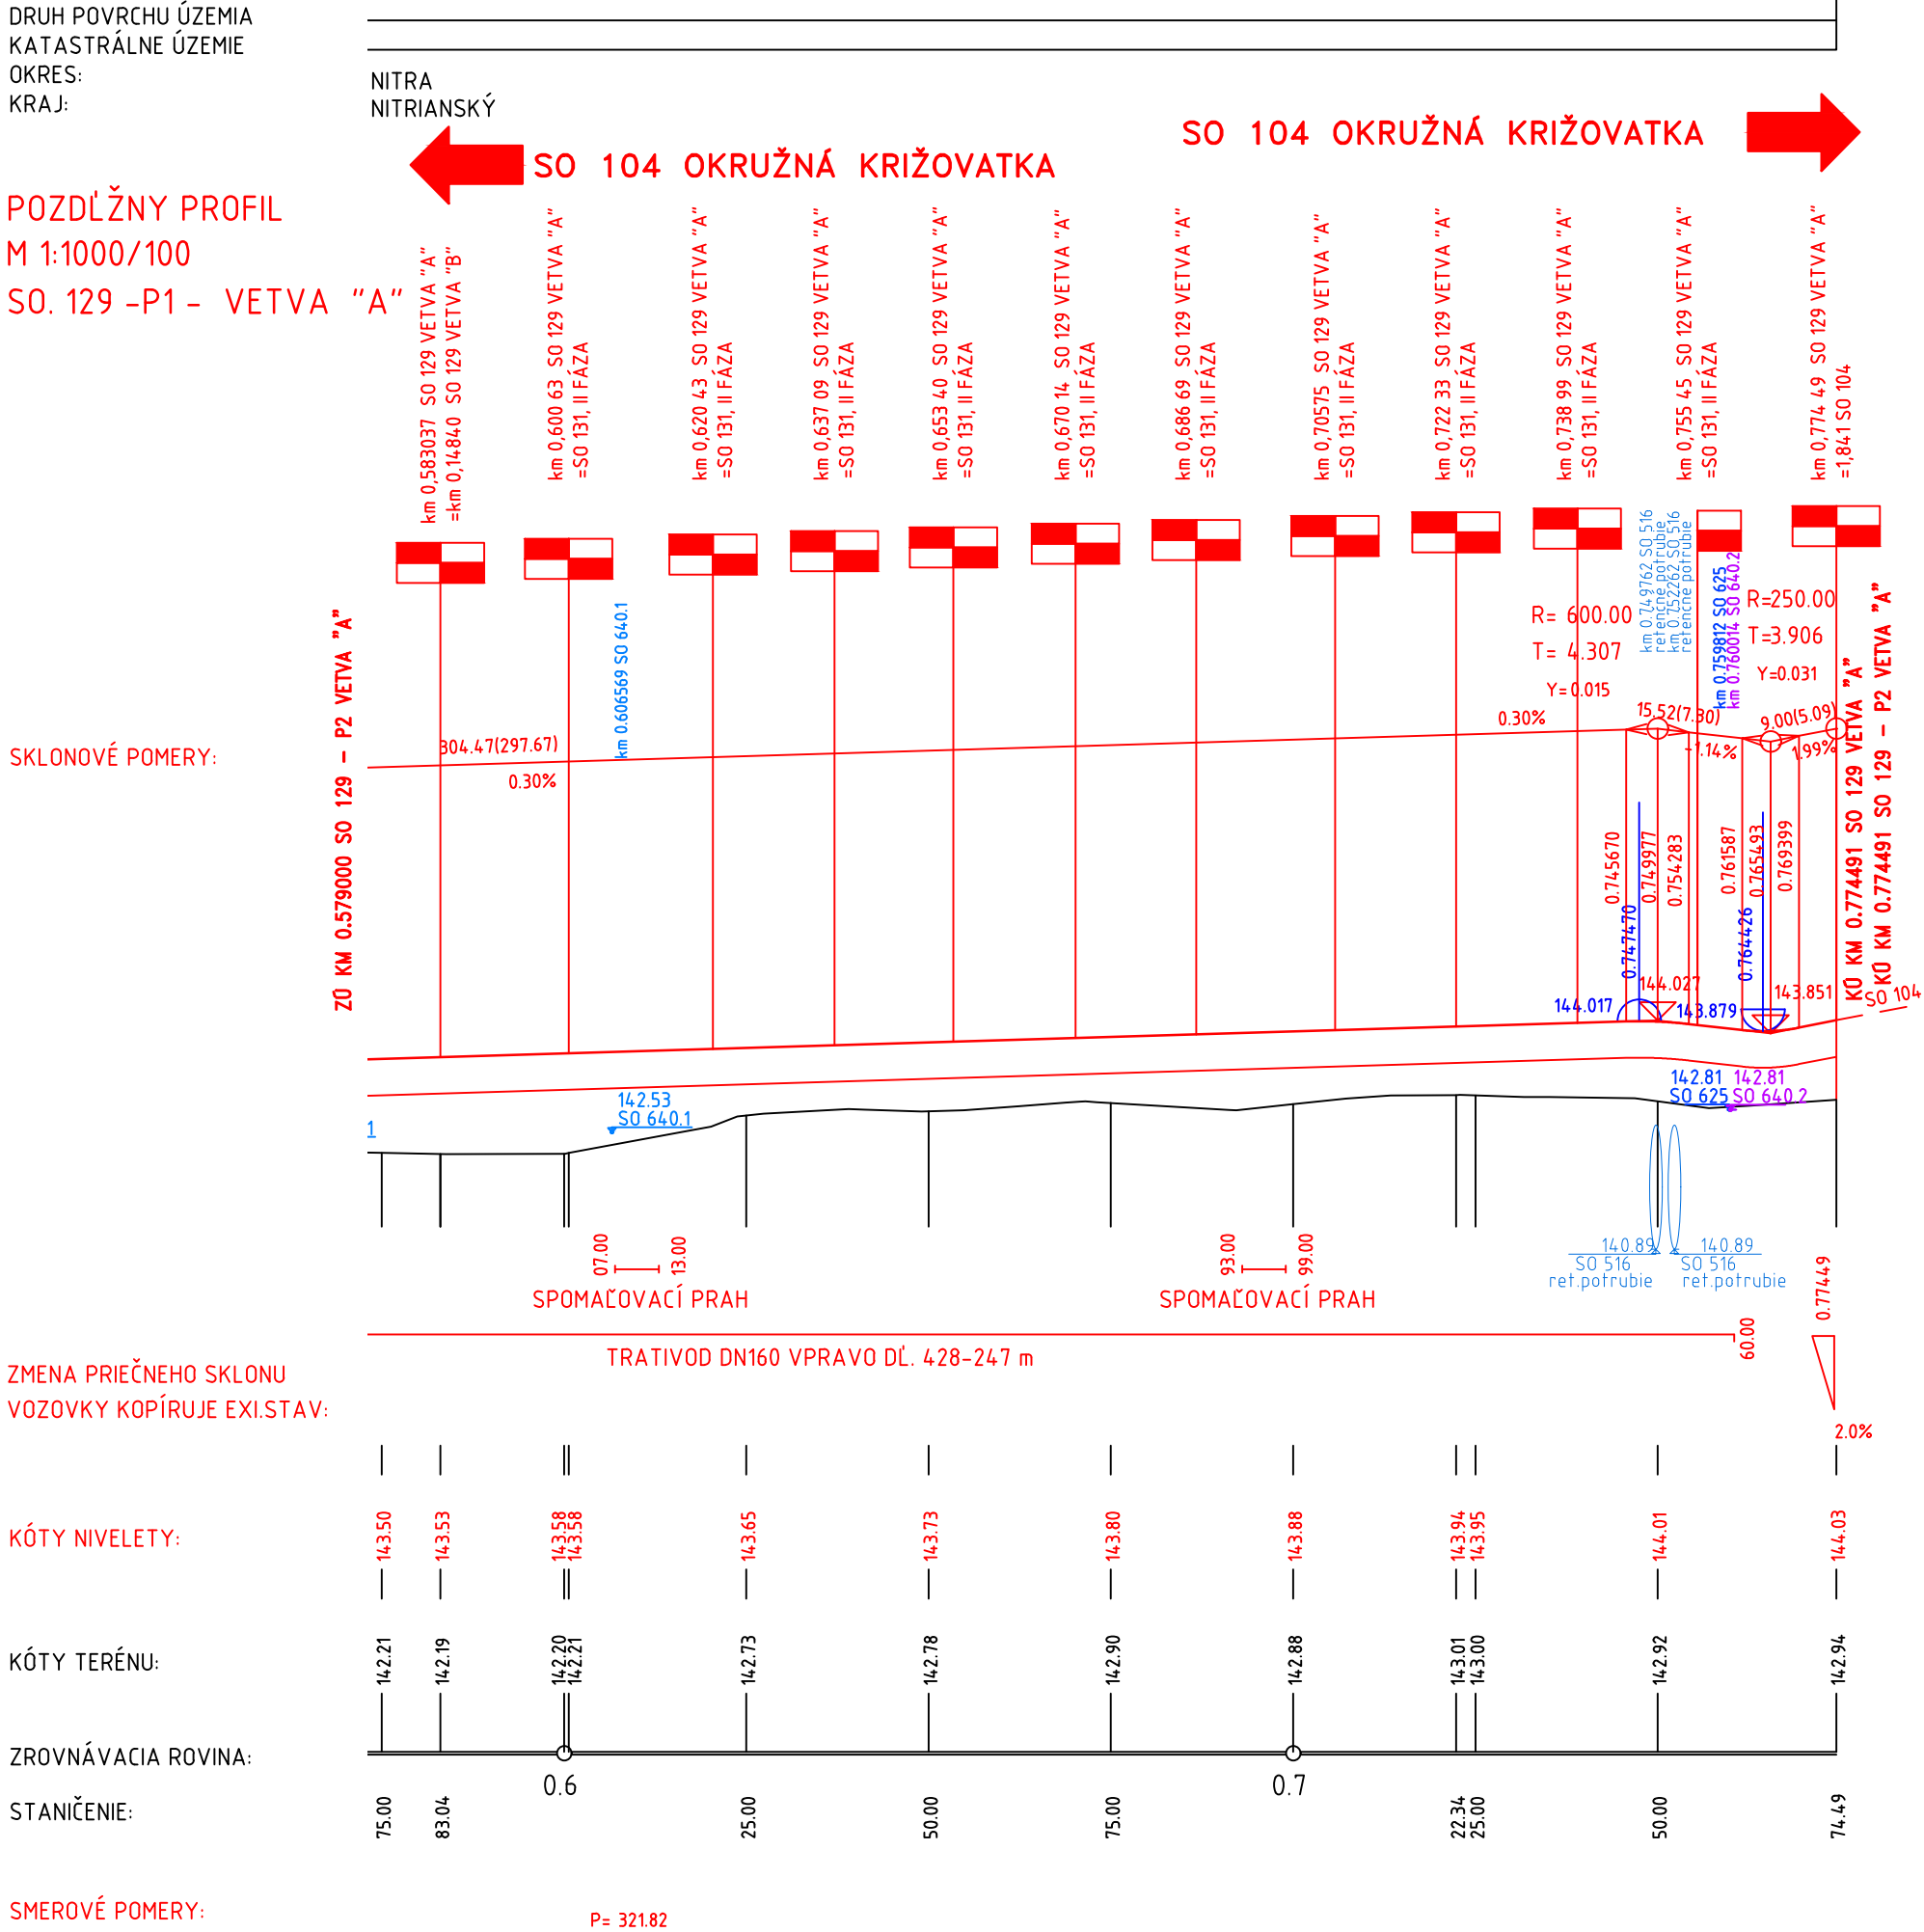


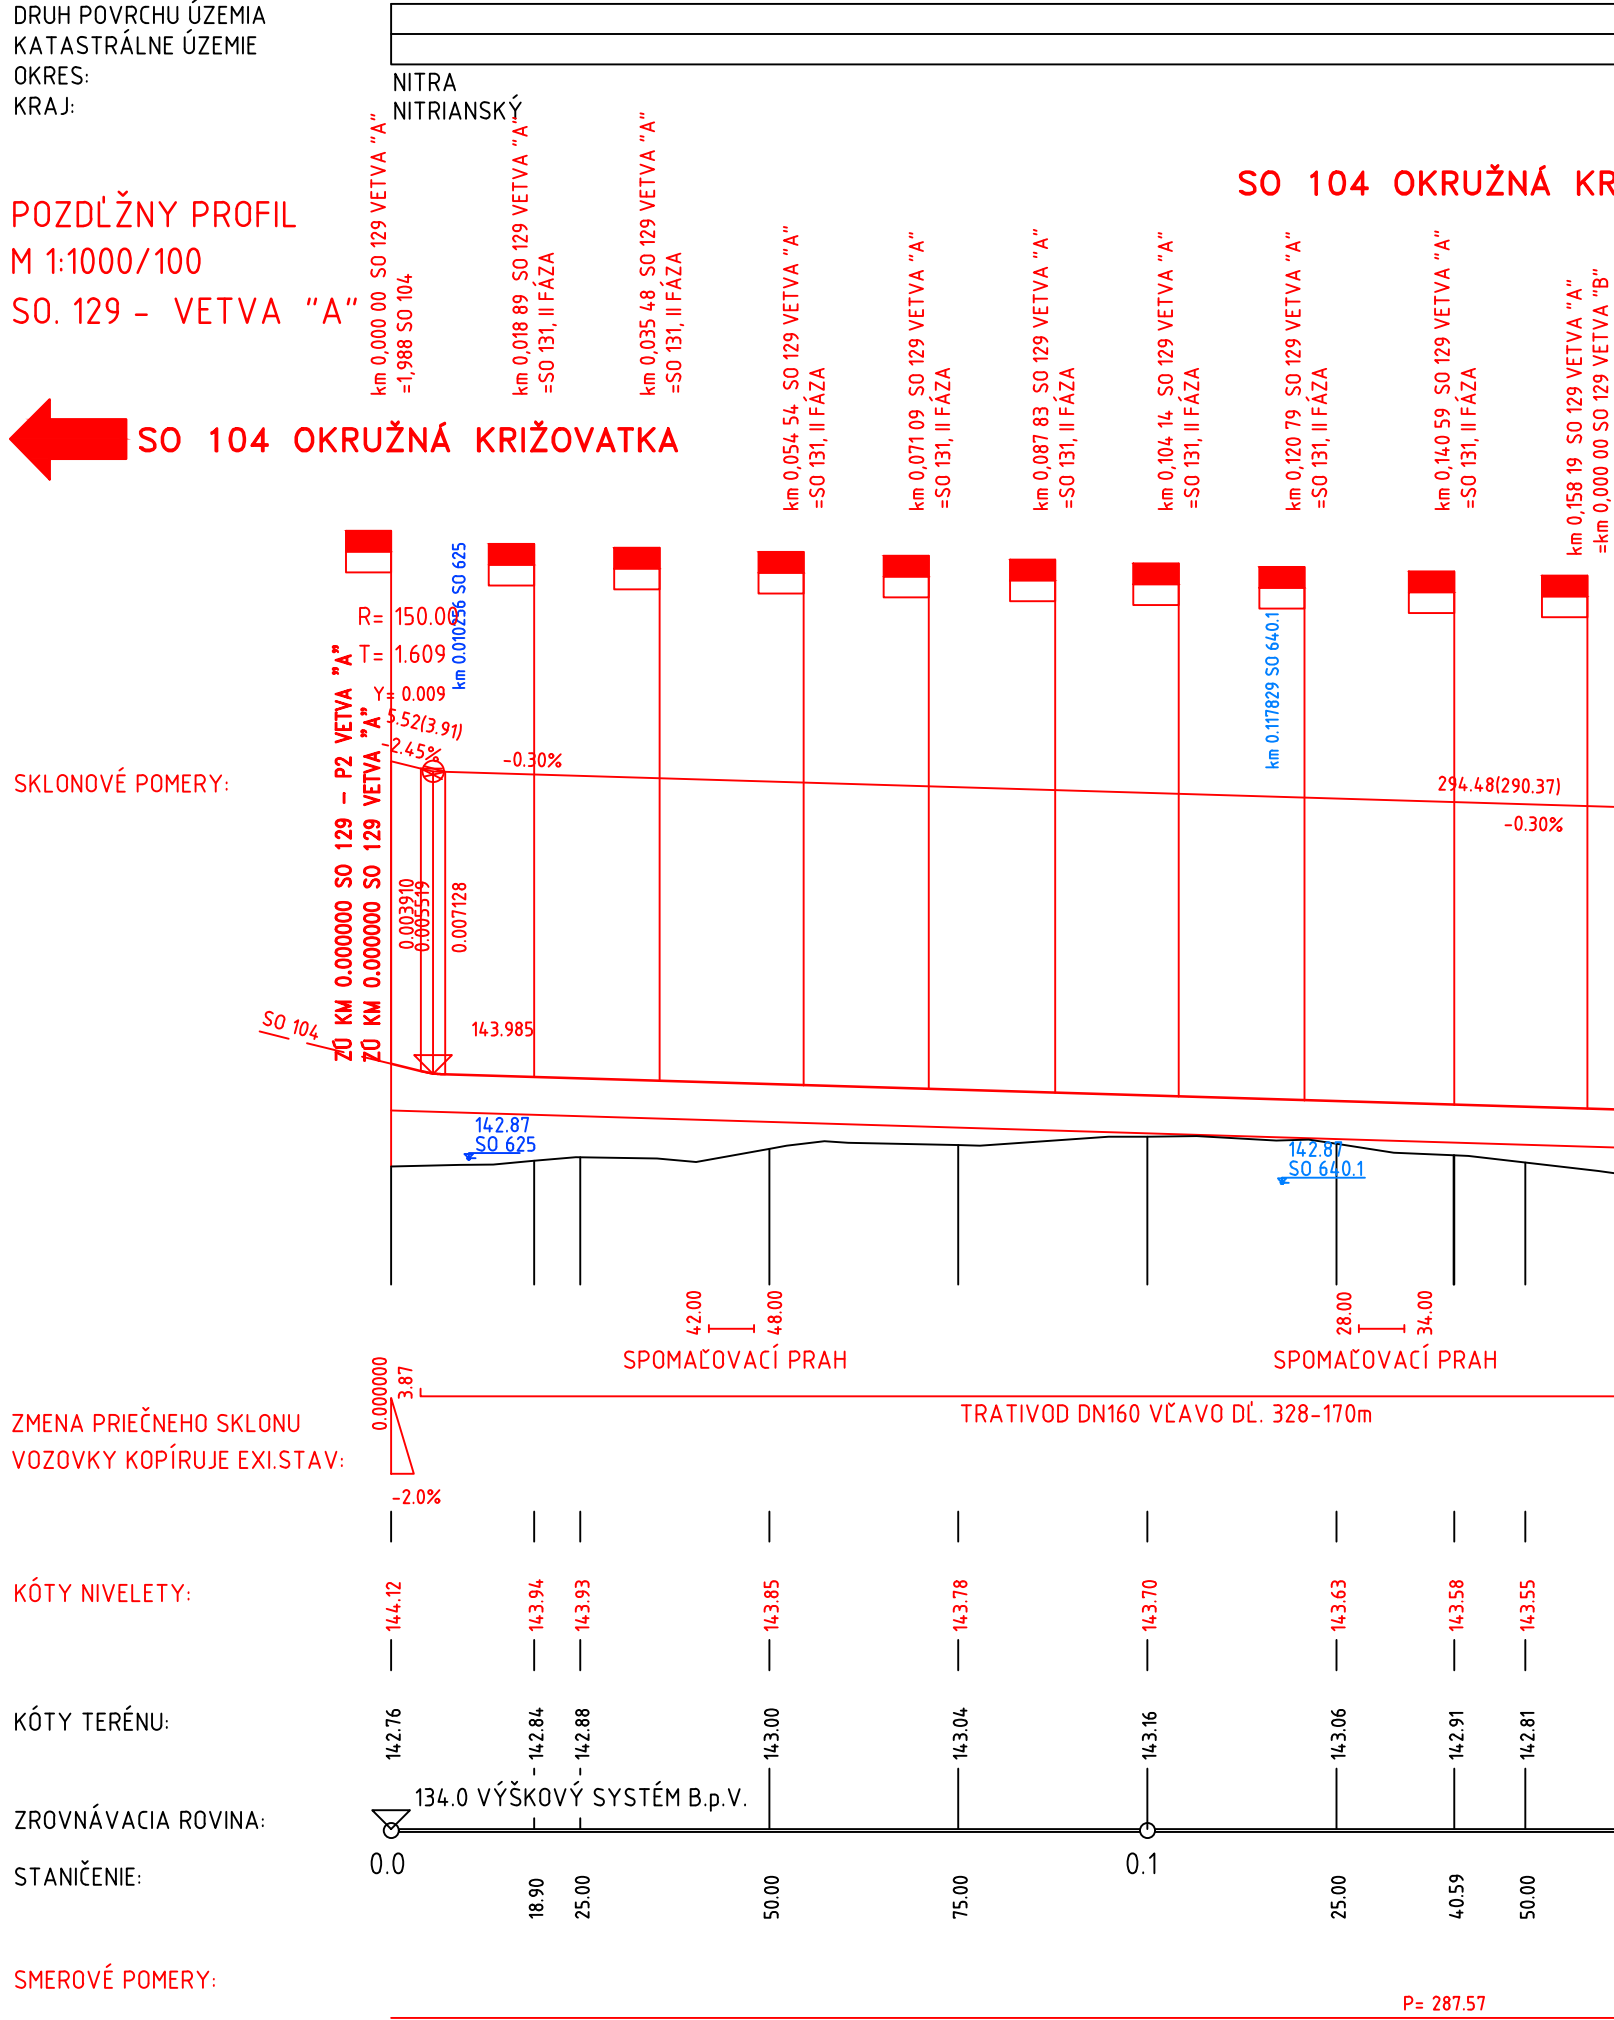

NÁZOV STAVBY PRÍPRAVA STRATEGICKÉHO PARKU NITRA PRÍPRAVA CESTNEJ INFRAŠTRUKTÚRY - STRATEGICKÝ PARK NITRA		
OBJEDNÁVATEĽ 	Slovenská správa ciest Miletičova 19, 826 19 Bratislava	
STAVEBNÝ DOZOR 	Slovenská správa ciest Miletičova 19, 826 19 Bratislava	PEČIATKA
	ZODPOVEDNÝ SD	PODPIS

ZHOTOVITEĽ STAVBY  	ZDRUŽENIE „INFRAŠTRUKTÚRA NITRA“ Vedúci člen združenia: Doprastav, a.s., Drieňová 27, 826 56 Bratislava Člen združenia: STRABAG, s.r.o., Mlynské Nivy 61/A, 825 18 Bratislava RIADITEĽ STAVBY - PREDSTAVITEĽ ZHOTOVITEĽA	PEČIATKA
	ING. J. ROVNAN	PODPIS

SÚRADNICOVÝ SYSTÉM: S-JTSK V REALIZÁCII JTSK
VÝŠKOVÝ SYSTÉM: Bpv
PRESNOSŤ VYTÝČENIA: STN 73 0422

NÁLEŽITOSŤOU A PRESNOSŤOU
ZODPOVEDÁ PREDPISOM

DOKUMENTÁCIA SKUTOČNÉHO REALIZOVANIA STAVBY

SO 129

ZHOTOVITEĽ DSRS:  DOPRAVOPROJEKT, a.s. DIVÍZIA BRATISLAVA I 83203 BRATISLAVA, KOMINÁRSKA 2,4	DOPRAVOPROJEKT, a.s. DIVÍZIA BRATISLAVA I Kominárska 2,4, 832 03 Bratislava		
	RIADITEĽ DIV. BRATISLAVA I	ING. S. BUKOVINSKÝ	PODPIS
	HL. INŽ. PROJEKTU	ING. M. KODAJOVÁ	PODPIS
	Č. ZÁKAZKY	7782-03	

PODZHOTOVITEĽ DSRS:  DOPRAVOPROJEKT, a.s. DIVÍZIA BRATISLAVA I 83203 BRATISLAVA, KOMINÁRSKA 2,4	ZODPOVEDNÝ PROJEKTANT	ING. M. KODAJOVÁ	PODPIS
	VYPRACOVAL	ING. E. RICOTTI	PODPIS
	KONTROLOVAL	ING. M. KODAJOVÁ	PODPIS

KRAJ: NITRIANSKÝ OKRES: NITRA	KATASTR. ÚZEMIE: k.ú. Dražovce	DÁTUM: 09.2018
OBJEKT / BUILDING SO 129 PARKOVISKO A KOMUNIKÁCIE PRE OSOBNÉ AUTÁ (parking Strategický park) I.FÁZA - parkovisko P2 SO 129 Parking pot and communications for cars (parking Strategic Park), phase I - parking P2		FORMÁT: 4 x A4
		MIERKA: 1:1000/100
		STUPEŇ: DSRS
		ČÍS. ZÁKAZKY: 7782-03
NÁZOV PRÍLOHY/ TITLE POZDĽŽNY PROFIL - VETVA "A" LONGITUDAL PROFILE - BRANCH "A"		ČÍS. SUPRAVY: ČÍS. PRÍLOHY: 3