
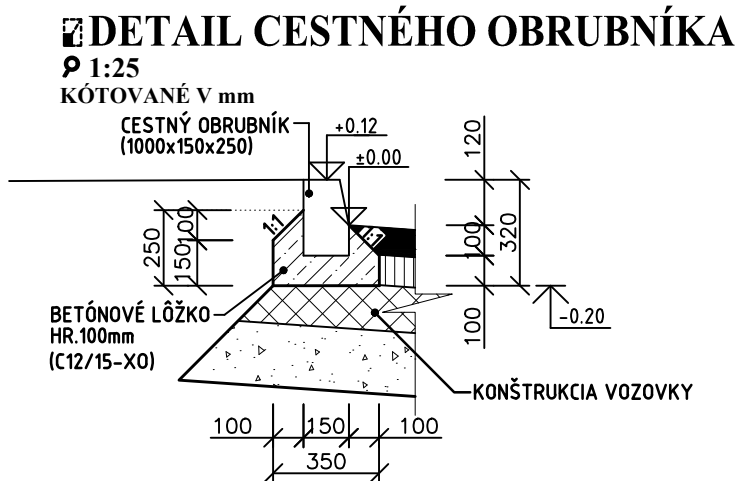
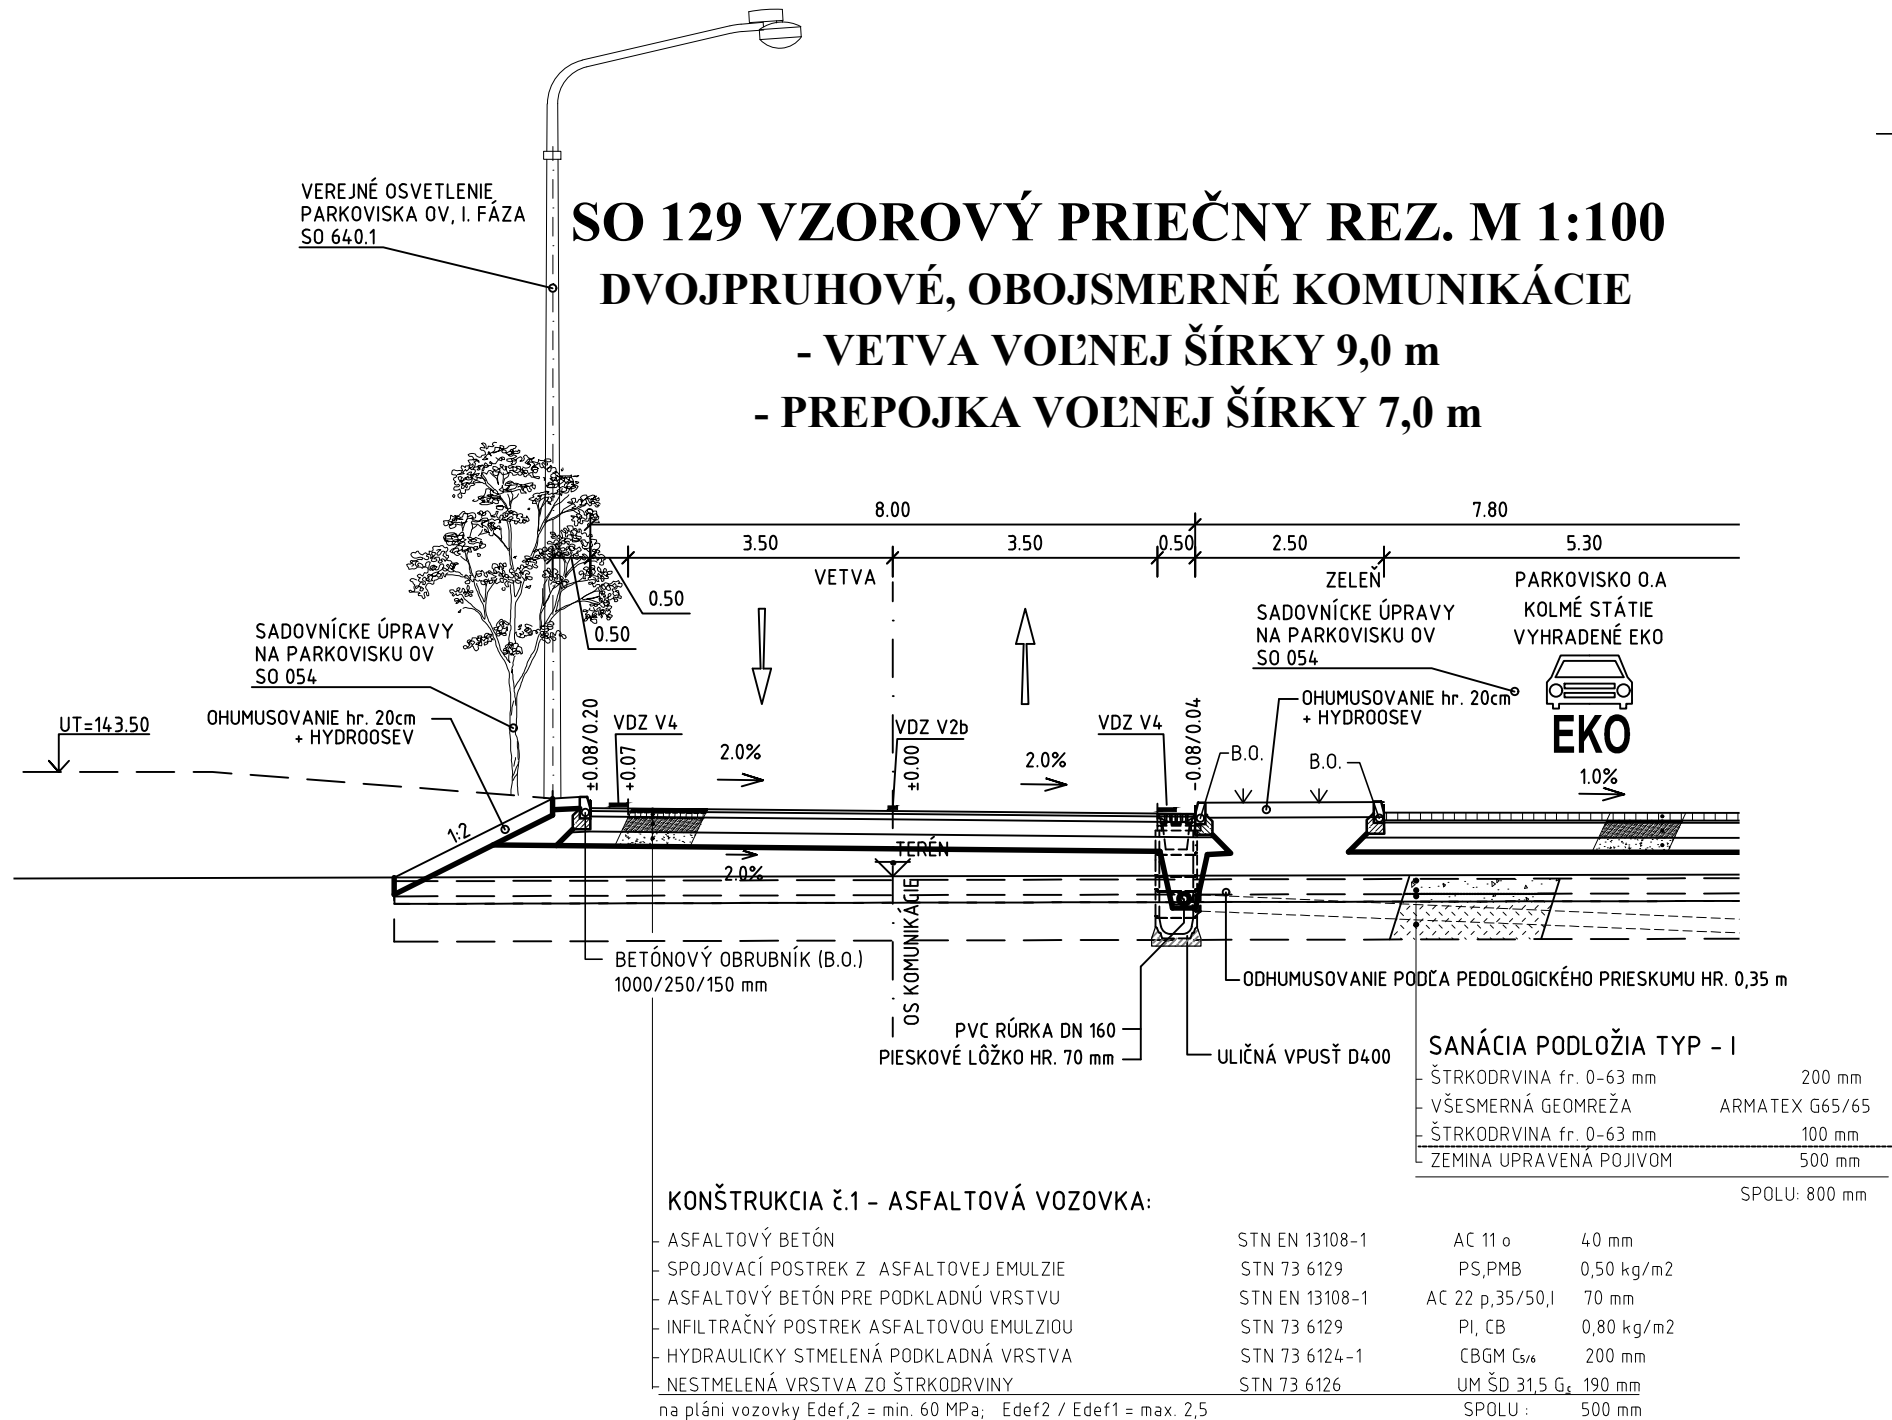


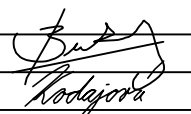

NÁZOV STAVBY PRÍPRAVA STRATEGICKÉHO PARKU NITRA PRÍPRAVA CESTNEJ INFRAŠTRUKTÚRY - STRATEGICKÝ PARK NITRA		
OBJEDNÁVATEĽ 	Slovenská správa ciest Miletičova 19, 826 19 Bratislava	
STAVEBNÝ DOZOR 	Slovenská správa ciest Miletičova 19, 826 19 Bratislava	PEČIATKA
ZODPOVEDNÝ SD		PODPIS
ZHOTOVITEĽ STAVBY  	ZDRUŽENIE „INFRAŠTRUKTÚRA NITRA“ Vedúci člen združenia: Doprastav, a.s., Drieňová 27, 826 56 Bratislava Člen združenia: STRABAG, s.r.o., Mlynské Nivy 61/A, 825 18 Bratislava	PEČIATKA
RIADITEĽ STAVBY - PREDSTAVITEĽ ZHOTOVITEĽA		ING. J. ROVNAN
		PODPIS

DOKUMENTÁCIA SKUTOČNÉHO REALIZOVANIA STAVBY

SO 129

ZHOTOVITEĽ DSRS:  DOPRAVOPROJEKT, a.s. DIVÍZIA BRATISLAVA I 83203 BRATISLAVA, KOMINÁRSKA 2,4		DOPRAVOPROJEKT, a.s. DIVÍZIA BRATISLAVA I Kominárska 2,4, 832 03 Bratislava		
RIADITEĽ DIV. BRATISLAVA I		ING. S. BUKOVINSKÝ	PODPIS	
HL. INŽ. PROJEKTU		ING. M. KODAJOVÁ	PODPIS	
Č. ZÁKAZKY		7782-03		
PODZHOTOVITEĽ DSRS:  DOPRAVOPROJEKT, a.s. DIVÍZIA BRATISLAVA I 83203 BRATISLAVA, KOMINÁRSKA 2,4		ZODPOVEDNÝ PROJEKTANT	ING. M. KODAJOVÁ	PODPIS
		VYPRACOVAL	ING. E. RICOTTI	PODPIS
		KONTROLOVAL	ING. M. KODAJOVÁ	PODPIS
				
KRAJ:	NITRIANSKÝ	KATASTR. ÚZEMIE:	DÁTUM	
OKRES:	NITRA	k.ú. Dražovce	09.2018	
OBJEKT / BUILDING			FORMÁT	3 x A4
SO 129 PARKOVISKO A KOMUNIKÁCIE PRE OSOBNÉ AUTÁ (parking Strategický park) I.FÁZA - parkovisko P2			MIERKA	1:100, 1:25
SO 129 Parking pot and communications for cars (parking Strategic Park), phase I - parking P2			STUPEŇ	DSRS
			ČÍS. ZÁKAZKY	7782-03
NÁZOV PRÍLOHY/ TITLE			ČÍS. SÚPRAVY:	ČÍS. PRÍLOHY:
VZOROVÝ PRIEČNY REZ TYPICAL CROSS SECTION				4