



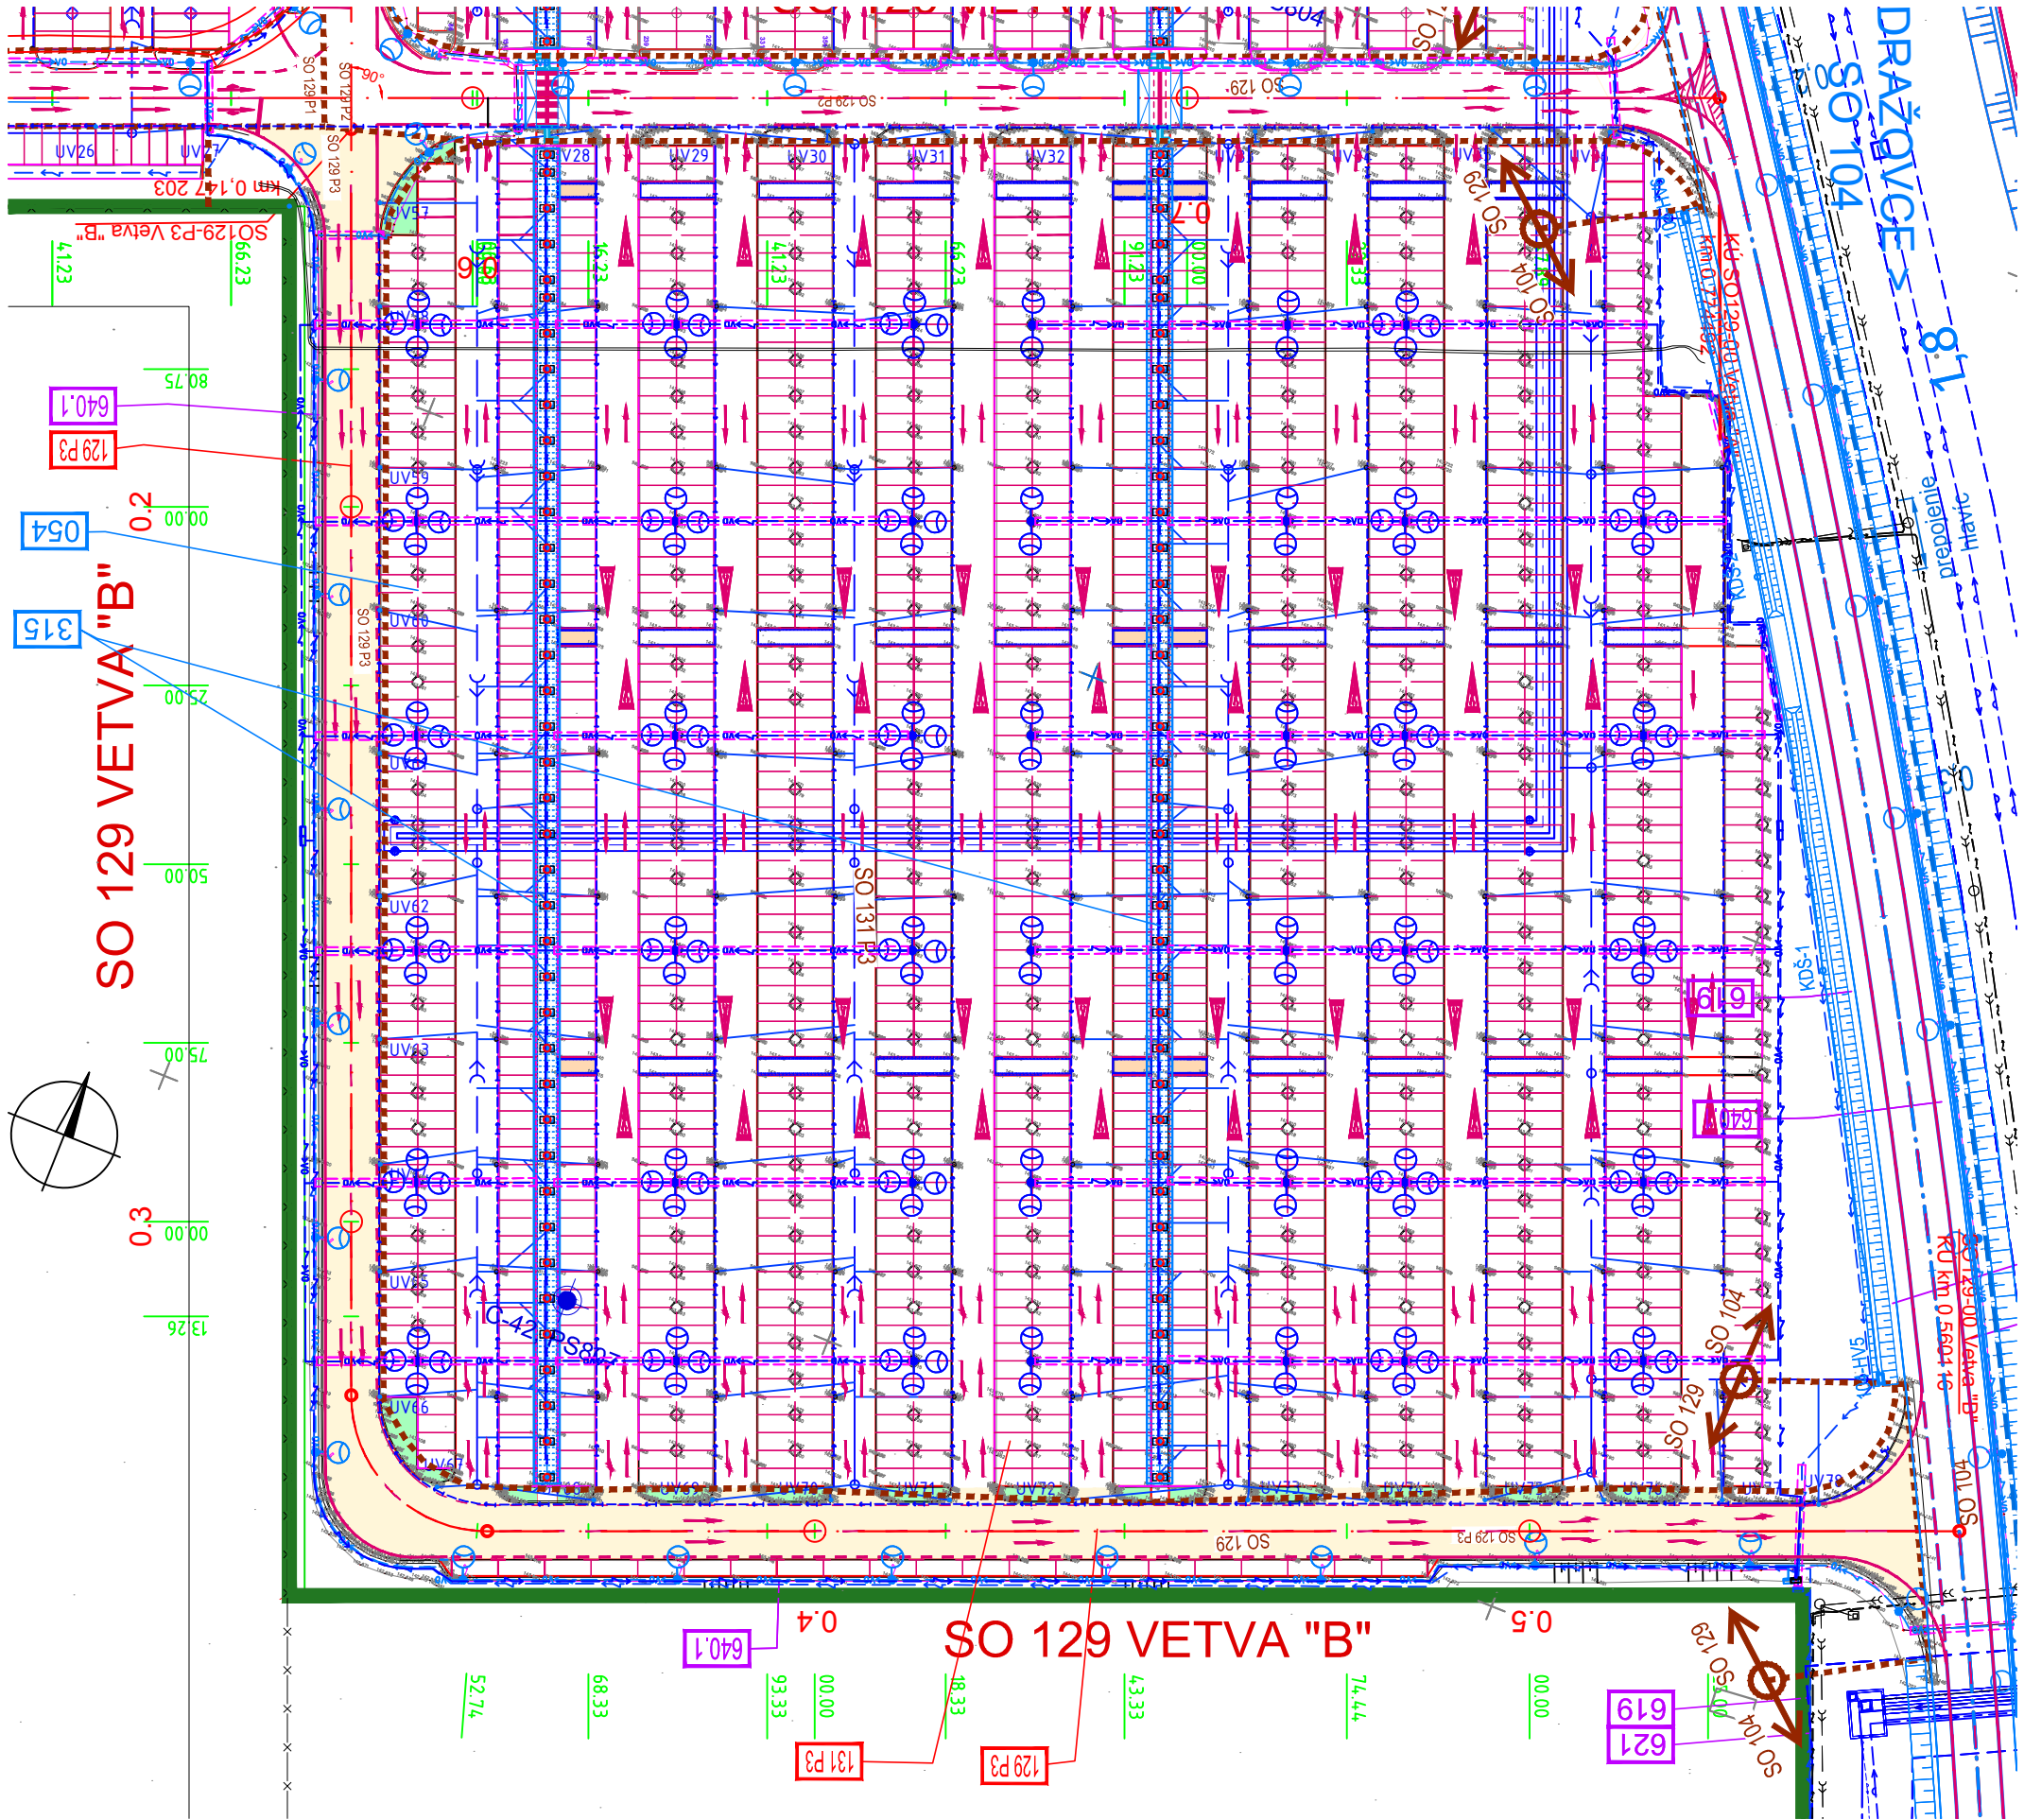

Legenda:

- PLOCHY VOZOVIEK KOMUNIKÁCIÍ
- PLOCHY OSTROVČEKOV
- VODOROVNÉ DOPRAVNÉ ZNAČENIE
- ROZDELENIE MEDZI STAVEBNÝMI OBJEKTMI
- SÚVISIACE OBJEKTY STAVBY
- VEGETAČNÉ ÚPRAVY (SO 051, SO 056)
- FINÁLNE SIETE

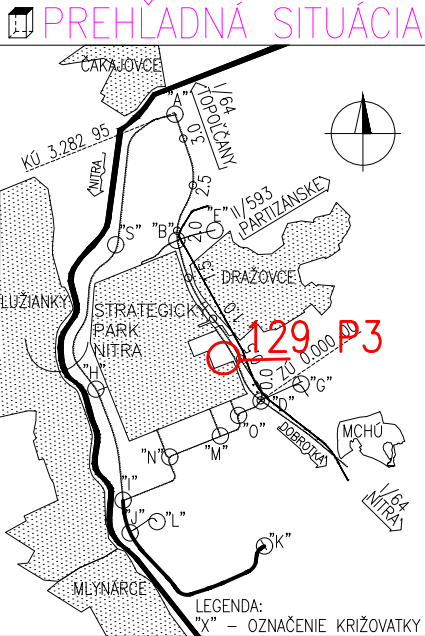

NÁZOV STAVBY PRÍPRAVA STRATEGICKÉHO PARKU NITRA PRÍPRAVA CESTNEJ INFRAŠTRUKTÚRY - STRATEGICKÝ PARK NITRA		
OBJEDNÁVATEĽ 	Slovenská správa ciest Miletičova 19, 826 19 Bratislava	
STAVEBNÝ DOZOR 	Slovenská správa ciest Miletičova 19, 826 19 Bratislava	PEČIATKA
ZHOTOVITEĽ STAVBY  	ZDRUŽENIE „INFRAŠTRUKTÚRA NITRA“ Vedúci člen združenia: Doprastav, a.s., Drieňová 27, 826 56 Bratislava Člen združenia: STRABAG, s.r.o., Mlynské Nivy 61/A, 825 18 Bratislava	PEČIATKA
RIADITEĽ STAVBY - PREDSTAVITEĽ ZHOTOVITEĽA		ING. J. ROVNAN
		PODPIS

DOKUMENTÁCIA SKUTOČNÉHO REALIZOVANIA STAVBY

SO 129

ZHOTOVITEĽ DSRS:  DOPRAVOPROJEKT, a.s. DIVÍZIA BRATISLAVA I 83203 BRATISLAVA, KOMINÁRSKA 2,4		DOPRAVOPROJEKT, a.s. DIVÍZIA BRATISLAVA I Kominárska 2,4, 832 03 Bratislava	
RIADITEĽ DIV. BRATISLAVA I	ING. S. BUKOVINSKÝ	PODPIS	
HL. INŽ. PROJEKTU	ING. M. KODAJOVÁ	PODPIS	
Č. ZÁKAZKY	7782-03		
PODZHOTOVITEĽ DSRS:  DOPRAVOPROJEKT, a.s. DIVÍZIA BRATISLAVA I 83203 BRATISLAVA, KOMINÁRSKA 2,4		ZODPOVEDNÝ PROJEKTANT	ING. M. KODAJOVÁ
		VYPRACOVAL	ING. M. KODAJOVÁ
		KONTROLOVAL	ING. L. FILO
		PODPIS	
KRAJ: NITRIANSKÝ	KATASTR. ÚZEMIE: k.ú. Dražovce	DÁTUM	11.2018
OKRES: NITRA		FORMÁT	3 x A4
OBJEKT / BUILDING SO 129 PARKOVISKO A KOMUNIKÁCIE PRE OSOBNÉ AUTÁ (parking Strategický park) I.FÁZA - parkovisko P3 SO 129 Parking pot and communications for cars (parking Strategic Park), phase I - parking P3		MIERKA	1:1000
		STUPEŇ	DSRS
		ČÍS. ZÁKAZKY	7782-03
NÁZOV PRÍLOHY/ TITLE SITUÁCIA LAYOUT		ČÍS. SÚPRAVY:	ČÍS. PRÍLOHY: 2