
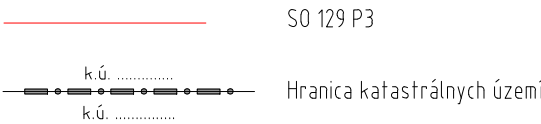
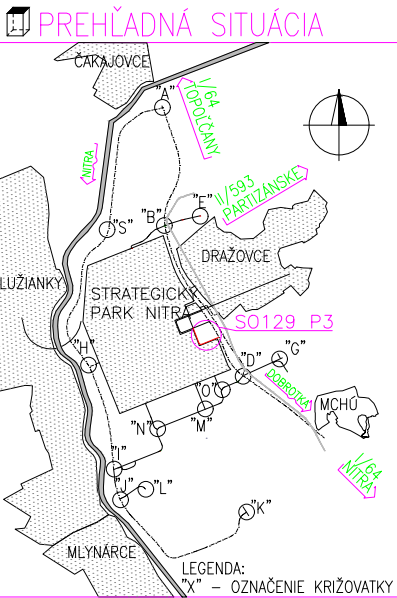


SO 129 PARKOVISKO A KOMUNIKÁCIE PRE OSOBNÉ AUTÁ (parking Strategický park) I.FÁZA - parkovisko P3

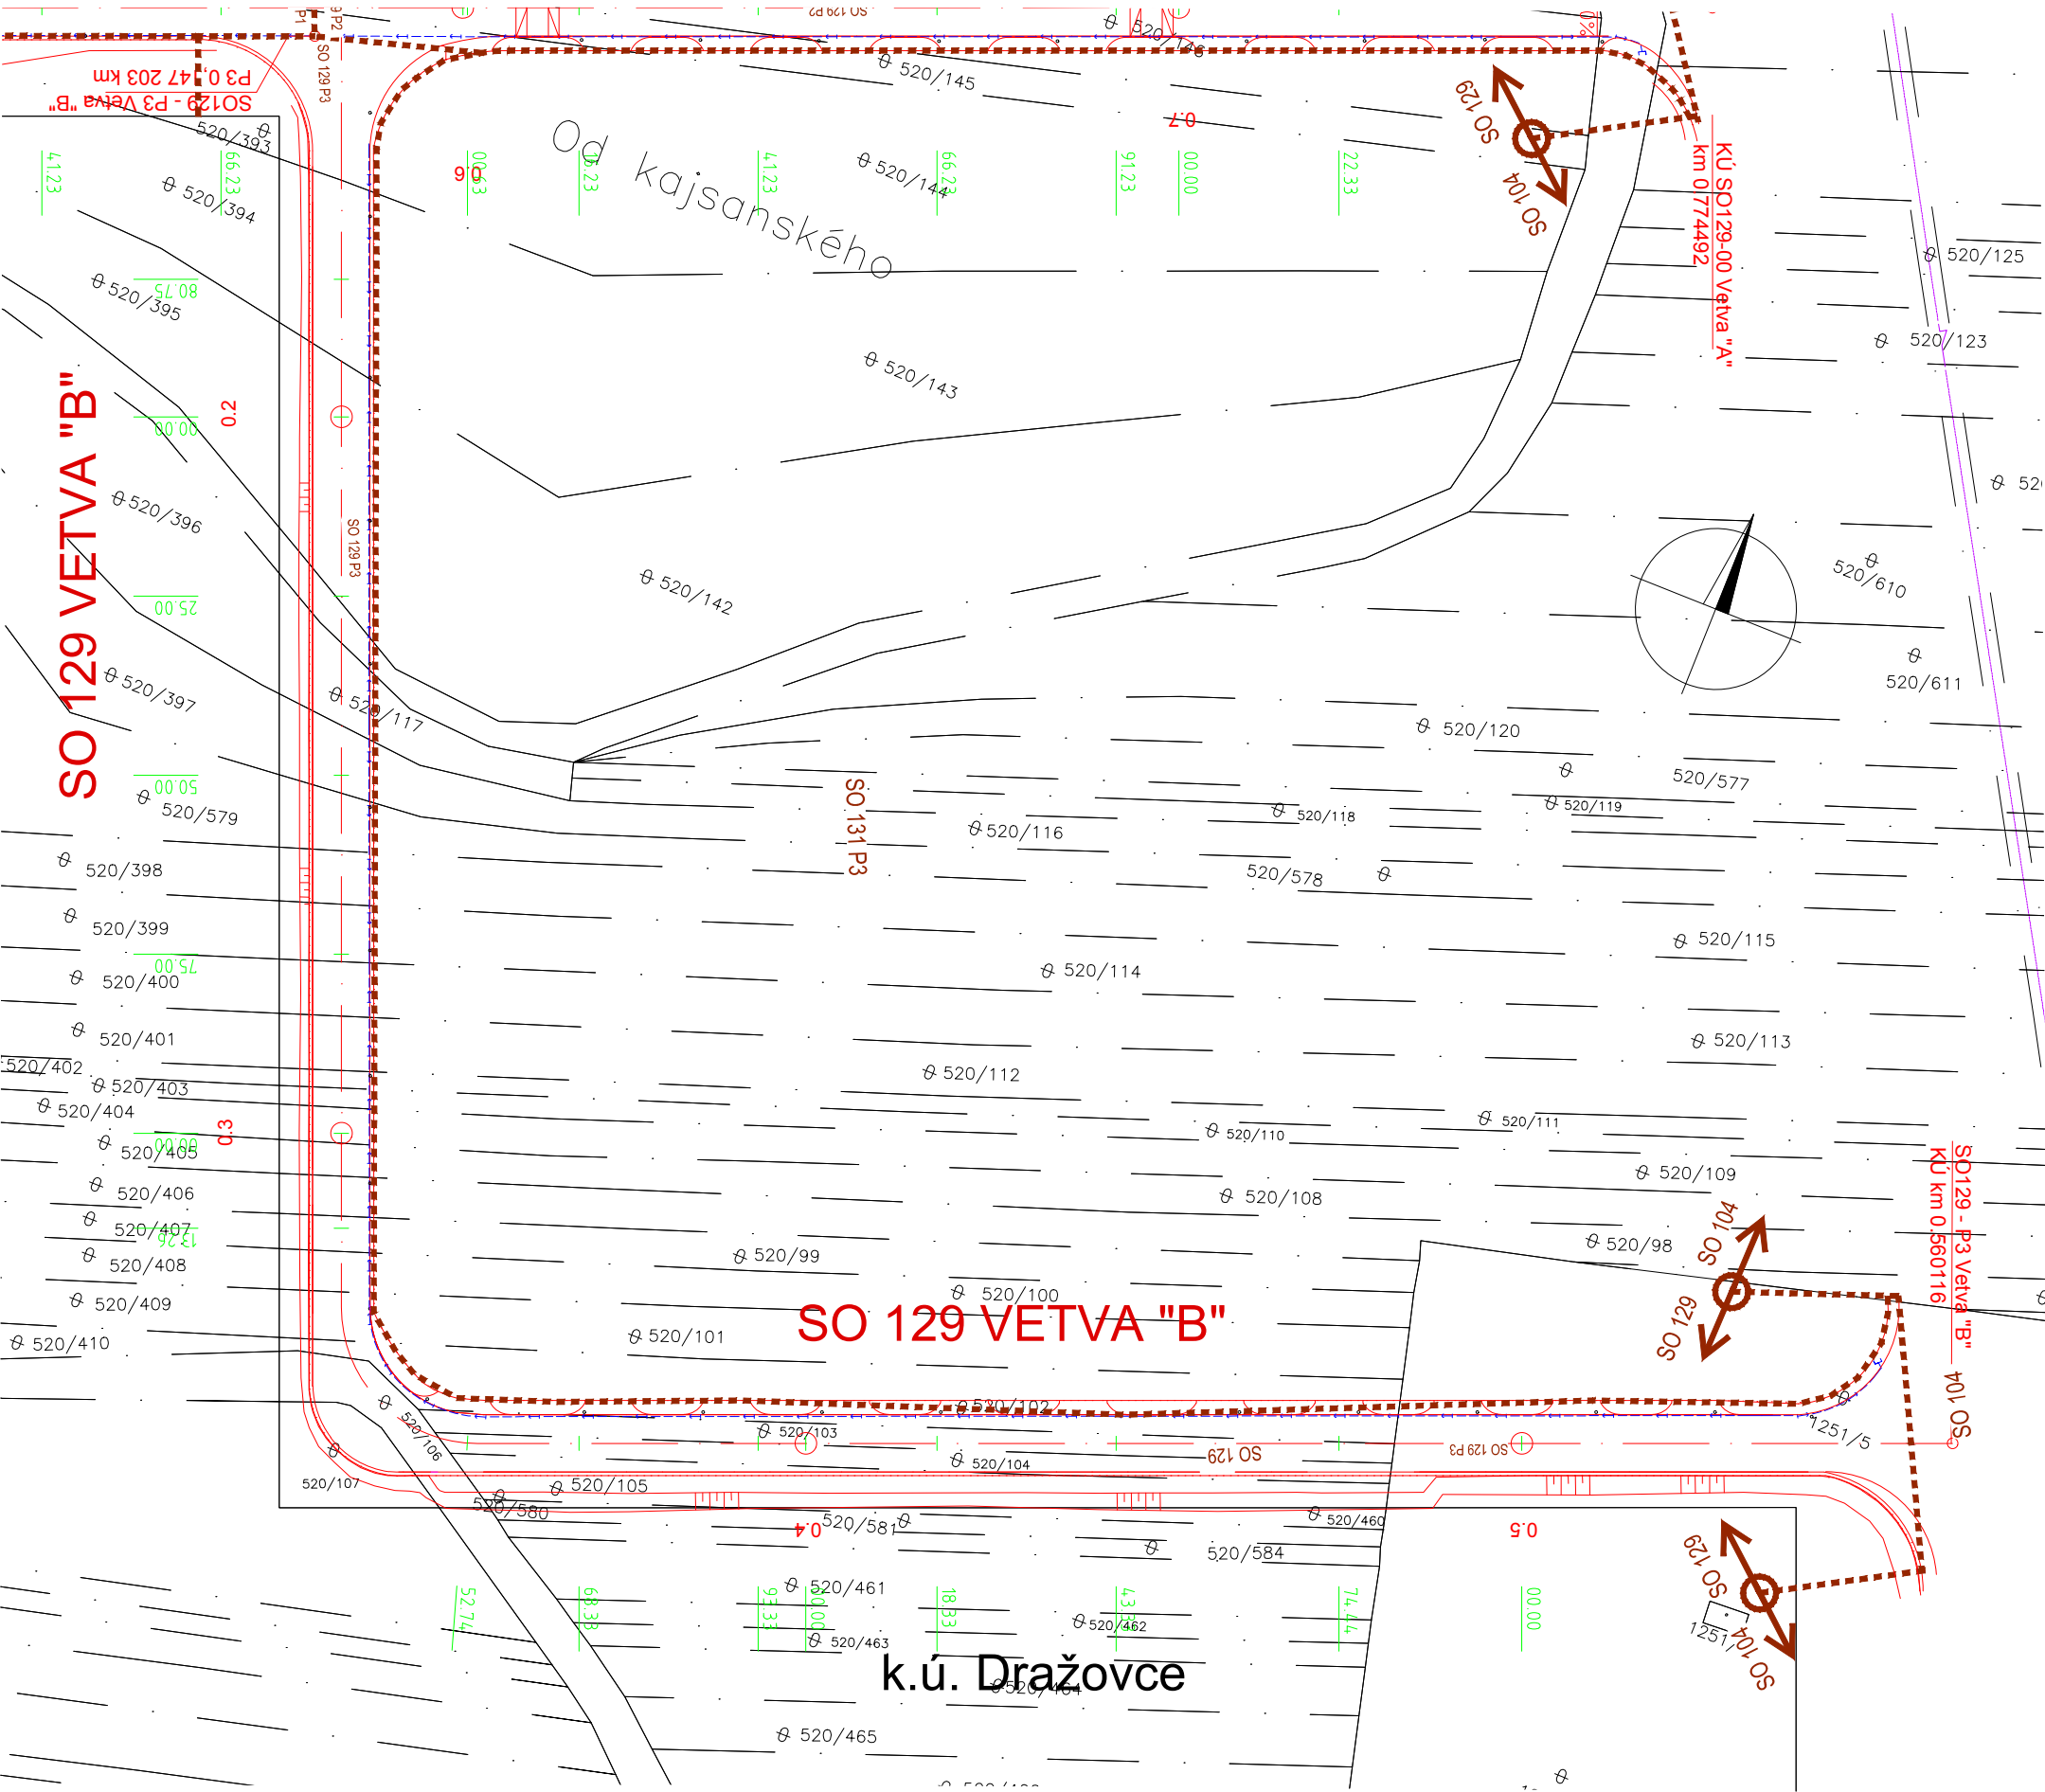

NÁZOV STAVBY PRÍPRAVA STRATEGICKÉHO PARKU NITRA PRÍPRAVA CESTNEJ INFRAŠTRUKTÚRY - STRATEGICKÝ PARK NITRA		
OBJEDNÁVATEĽ	Slovenská správa ciest Miletičova 19, 826 19 Bratislava	
STAVEBNÝ DOZOR	Slovenská správa ciest Miletičova 19, 826 19 Bratislava	PEČIATKA
ZODPOVEDNÝ SD		PODPIS

ZHOTOVITEĽ STAVBY	ZDRUŽENIE „INFRAŠTRUKTÚRA NITRA“		PEČIATKA
	Vedúci člen združenia: Doprastav, a.s., Drieňová 27, 826 56 Bratislava		
	Člen združenia: STRABAG, s.r.o., Mlynské Nivy 61/A, 825 18 Bratislava		
	RIADITEĽ STAVBY - PREDSTAVITEĽ ZHOTOVITEĽA	ING. J. ROVNAN	

DOKUMENTÁCIA SKUTOČNÉHO REALIZOVANIA STAVBY

SO 129

ZHOTOVITEĽ DSRS:		DOPRAVOPROJEKT, a.s. DIVÍZIA BRATISLAVA I Kominárska 2,4, 832 03 Bratislava		
DOPRAVOPROJEKT, a.s. DIVÍZIA BRATISLAVA I 83203 BRATISLAVA, KOMINÁRSKA 2,4		RIADITEĽ DIV. BRATISLAVA I	ING. S. BUKOVINSKÝ	PODPIS
		HL. INŽ. PROJEKTU	ING. M. KODAJOVÁ	PODPIS
		Č. ZÁKAZKY	7782-03	PODPIS

PODZHOTOVITEĽ DSRS:		DOPRAVOPROJEKT, a.s. DIVÍZIA BRATISLAVA I 83203 BRATISLAVA, KOMINÁRSKA 2,4		
DOPRAVOPROJEKT, a.s. DIVÍZIA BRATISLAVA I 83203 BRATISLAVA, KOMINÁRSKA 2,4		ZODPOVEDNÝ PROJEKTANT	ING. M. KODAJOVÁ	PODPIS
		VYPRACOVAL	ING. E. RICOTTI	PODPIS
		KONTROLOVAL	ING. M. KODAJOVÁ	PODPIS

KRAJ:	NITRIANSKY	KATASTR. ÚZEMIE:	k.ú. Dražovce	DÁTUM	11.2018
OKRES:	NITRA			FORMÁT	3 x A4
OBJEKT / BUILDING				MIERKA	1:1000
SO 129 PARKOVISKO A KOMUNIKÁCIE PRE OSOBNÉ AUTÁ (parking Strategický park) I.FÁZA - parkovisko P3				STUPEŇ	DSRS
SO 129 Parking pot and communications for cars (parking Strategic Park), phase I - parking P3				ČÍS. ZÁKAZKY	7782-03
NÁZOV PRÍLOHY/ TITLE				ČÍS. SÚPRAVY:	ČÍS. PRÍLOHY:
SITUÁCIA NA PODKLADE KATASTRÁLNEJ MAPY LAYOUT ON CADASTRAL MAP					6