DETAIL – PRIEČNA ŠKÁRA V CB KRYTE KÓTOVANÉ V mm

DETAIL – POZDĽŽNA ŠKÁRA REZANÁ KOTVENÁ V CB KRYTE KÓTOVANÉ V mm

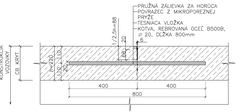

DETAIL – POZDĽŽNA PRACOVNÁ ŠKÁRA KOTVENÁ V CB KRYTE KÓTOVANÉ V mm

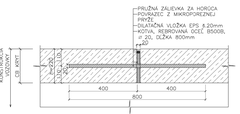

SO 130 VZOROVÝ PRIEČNY REZ M 1:100

DVOJPRUHOVÉ, OBOJSMERNÉ KOMUNIKÁCIE
- KOMUNIKÁCIE VOĽNEJ ŠÍRKY 12,0 m

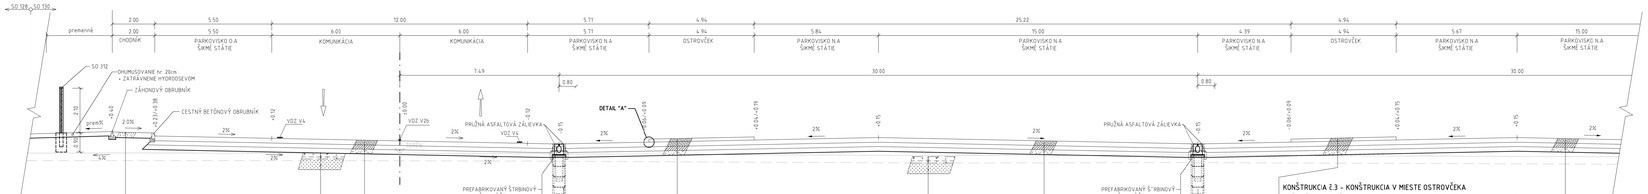

KONŠTRUKCIA Č.2 - DLÁŽDENÝ CHODNÍK

BETÓNOVÁ ZÁMKOVÁ DLAŽBA SIVÁ	DL	60 mm
LOŽNÁ VRSTVA fr. 4-8 mm		30 mm
NESTMELENÁ VRSTVA ZO ŠTRKODRVINY	UM ŠO 315 G.	170 mm
KONŠTRUKCIA CHODNÍKA SPOLU		260 mm

KONŠTRUKCIA Č.1 - BETÓNOVÉ STOJISKÁ PRE N.A.:

CEMENTOBETÓNOVÝ KRYT	CB II	223 mm
HYDRAULICKY STMELENÁ PODKLADNÁ VRSTVA	CBGM $C_{4/6}$	200 mm
NESTMELENÁ VRSTVA ZO ŠTRKODRVINY	UM ŠO 315 G.	222 mm
KONŠTRUKCIA VOZOVKY SPOLU		643 mm

SANÁCIA PODLOŽIA v úsekoch km 0,000 – km 0,437 a km 0,726 – km 0,865:

ŠTRKODRVINA fr. 0-63 mm		200 mm
VŠESMERNÁ GEOMREŽA	ARMATEX GK5/65	
ŠTRKODRVINA fr. 0-63 mm		100 mm
ZEMNÁ UPRAVENÁ POJVOM	OHUMUSOVANIE	500 mm
	SPOLU:	800 mm

KONŠTRUKCIA Č.3 - KONŠTRUKCIA V MIESTE OSTROVČEKA

BETÓNOVÝ KRYT - BETÓN (35/45; XC4,XD3,XA4,XF4)SKI-(I)-0,1, Dmax16 - S3		150 mm
DVOJZLOŽKOVÉ EPOXIDOVÉ LEPIDLO MAPEI EPORIP		
CEMENTOBETÓNOVÝ KRYT (v rámci vozovky)	CB II	220 mm
HYDRAULICKY STMELENÁ PODKLADNÁ VRSTVA (v rámci vozovky)	CBGM $C_{4/6}$	200 mm
NESTMELENÁ VRSTVA ZO ŠTRKODRVINY (v rámci vozovky)	UM ŠO 315 G.	222 mm
KONŠTRUKCIA SPOLU		790 mm

KONŠTRUKCIA Č.1 - BETÓNOVÉ STOJISKÁ PRE N.A.:

CEMENTOBETÓNOVÝ KRYT	CB II	220 mm
HYDRAULICKY STMELENÁ PODKLADNÁ VRSTVA	CBGM $C_{4/6}$	200 mm
NESTMELENÁ VRSTVA ZO ŠTRKODRVINY	UM ŠO 315 G.	222 mm
KONŠTRUKCIA VOZOVKY SPOLU		643 mm

SANÁCIA PODLOŽIA v úseku km 0,437 – km 0,726:

ŠTRKODRVINA fr. 0-63 mm		200 mm
VŠESMERNÁ GEOMREŽA	ARMATEX GK5/40	
ŠTRKODRVINA fr. 0-63 mm		100 mm
ZEMNÁ UPRAVENÁ POJVOM	OHUMUSOVANIE	500 mm
	SPOLU:	800 mm

KONŠTRUKCIA Č.3 - KONŠTRUKCIA V MIESTE OSTROVČEKA

BETÓNOVÝ KRYT - BETÓN (35/45; XC4,XD3,XA4,XF4)SKI-(I)-0,1, Dmax16 - S3		150 mm
DVOJZLOŽKOVÉ EPOXIDOVÉ LEPIDLO MAPEI EPORIP		
CEMENTOBETÓNOVÝ KRYT (v rámci vozovky)	CB II	220 mm
HYDRAULICKY STMELENÁ PODKLADNÁ VRSTVA (v rámci vozovky)	CBGM $C_{4/6}$	200 mm
NESTMELENÁ VRSTVA ZO ŠTRKODRVINY (v rámci vozovky)	UM ŠO 315 G.	220 mm
KONŠTRUKCIA SPOLU		790 mm

KONŠTRUKCIA Č.1 - BETÓNOVÉ STOJISKÁ PRE N.A.:

CEMENTOBETÓNOVÝ KRYT	CB II	220 mm
HYDRAULICKY STMELENÁ PODKLADNÁ VRSTVA	CBGM $C_{4/6}$	200 mm
NESTMELENÁ VRSTVA ZO ŠTRKODRVINY	UM ŠO 315 G.	220 mm
KONŠTRUKCIA VOZOVKY SPOLU		640 mm

DETAIL CESTNÉHO OBRUBNÍKA
M 1:25

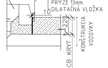

DETAIL "A"

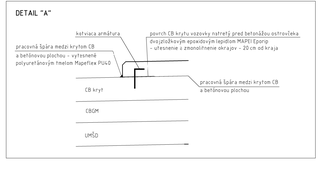

DETAIL OSADENIE ŠTRBINOVÉHO ŽĽABU
M 1:25
KÓTOVANÉ V mm

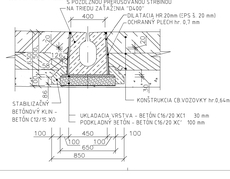

NÁZOV STAVBY:
PRÍPRAVA STRATEGICKÉHO PARKU NITRA FÁZA 2
PRÍPRAVA CESTNEJ INFRAŠTRUKTÚRY - STRATEGICKÝ PARK NITRA

OBJEDNÁVATEĽ:	Slovenská správa ciest Miletičova 19, 826 19 Bratislava	
STAVEBNÝ DOZOR	Slovenská správa ciest Miletičova 19, 826 19 Bratislava	
ZHOTOVITEĽ STAVBY	ZDRUŽENIE „INFRAŠTRUKTÚRA NITRA" Vedúci člen združenia: Doprastav, a.s., Drieňová 27, 826 56 Bratislava Člen združenia: STRABAG, s.r.o., Mýnske Nivy 51/A, 825 18 Bratislava	

DOKUMENTÁCIA SKUTOČNÉHO REALIZOVANIA STAVBY

SO 130

ZHOTOVITEĽ DSPS	DOPRAVOPROJEKT, a.s. DIVÍZIA BRATISLAVA I Kominárska 2,4, 832 03 Bratislava		
DOPRAVOPROJEKT, a.s. DIVÍZIA BRATISLAVA 1 83203 BRATISLAVA, KOMINÁRSKA 2,4	HLAVNÝ INŽ. PROJEKTU	ING. S. BUKOVINSKÝ	PODPIS
	HL. INŽ. PROJEKTU	ING. M. KODAJOVÁ	PODPIS
	Č. ZAKÁZKY	7780/03	
ZODPOVEDNÍ PROJEKTANTI	ZODPOVEDNÝ PROJEKTANT	ING. M. KODAJOVÁ	PODPIS
	VYPRACOVAL	ING. K. NITRIANSKY	PODPIS
	KONTROLOVAL	ING. M. KODAJOVÁ	PODPIS
KRAJ: NITRIANSKY OKRES: NITRA	KATASTRÁLNE ÚZEMIE k.ú. Mlynárce, Lužianky, Dražovce, Zbehy, Čakajovce, Zibor	DÁTUM	11.2018
		FORMÁT	6 A4
OBJEKT / BUILDING SO 130 PARKOVISKO A KOMUNIKÁCIE PRE NÁKLADNÉ AUTÁ (truck parking) SO 130 PARKING POT AND COMMUNICATIONS FOR TRUCKS		MIERKA	1:100, 1:25
		STUPEŇ	DSRS
		Č. ZAKÁZKY	7782-03
NÁZOV PRÍLOHY / TITLE VZOROVÝ PRIEČNY REZ TYPICAL CROSS SECTION		Č. SUPRAVKY	Č. PRÍLOHY 4