

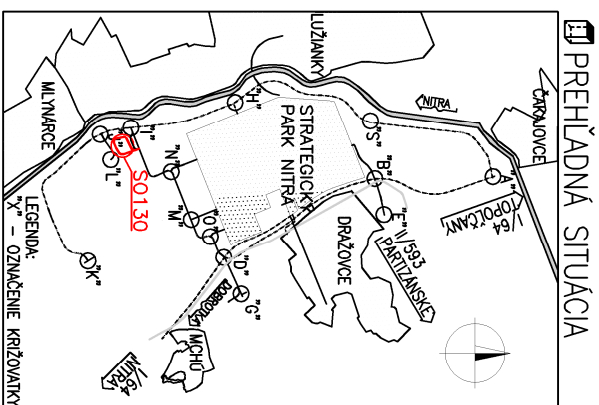


S0 130 Parkovisko a komunikácie pre nákladné autá

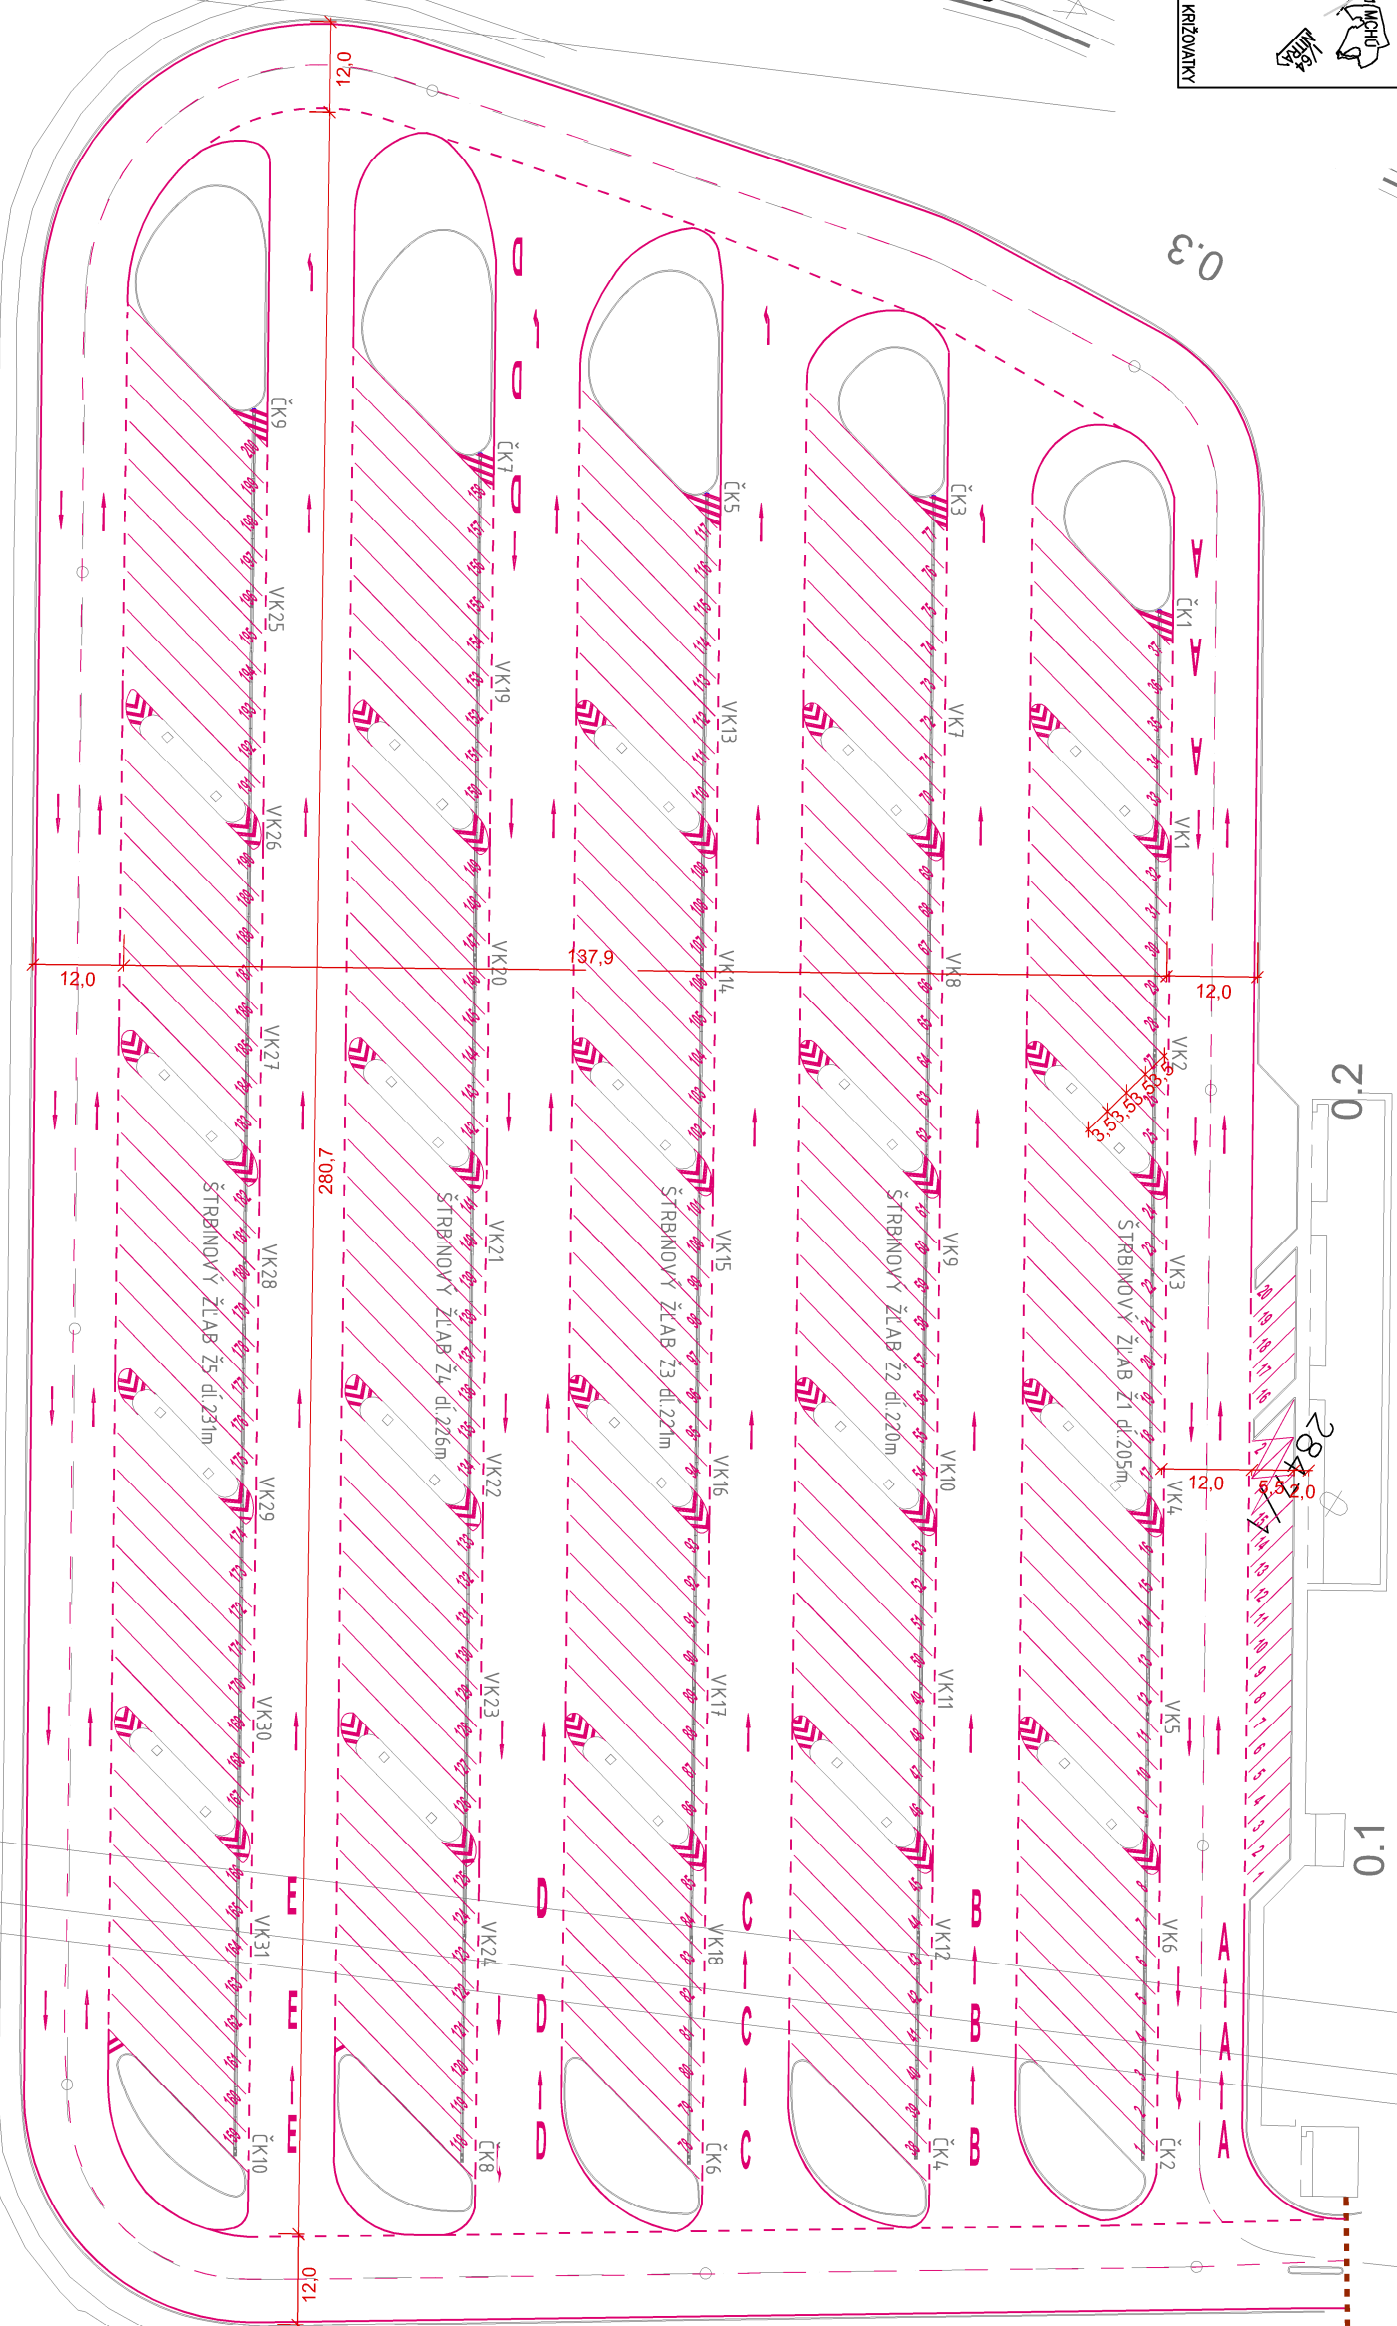

k.ú. Lužianky



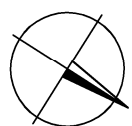


NÁZOV STAVBY: PRIPRAVA STRATEGICKÉHO PARKU NITRA FÁZA 2 PRIPRAVA CESTNEJ INFRAŠTRUKTÚRY - STRATEGICKÝ PARK NITRA	
OBJEDNÁVATEĽ  SLOVENSKÁ SPRÁVA CIEST	Slovenská správa ciest Miletičova 19, 826 19 Bratislava
STAVEBNÝ DOZOR  SLOVENSKÁ SPRÁVA CIEST	Slovenská správa ciest Miletičova 19, 826 19 Bratislava

ZHOTOVITEL STAVBY	 
ZDRUŽENIE „INFRAŠTRUKTÚRA NITRA“	Vedúci člen združenia: Doprastav, a.s., Dreňová 27, 826 56 Bratislava Člen združenia: STRABAG, s.r.o., Mlynské Nivy 61/A, 825 18 Bratislava

DOKUMENTÁCIA SKUTOČNÉHO REALIZOVANIA STAVBY

SO 130

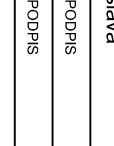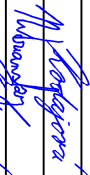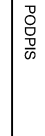ZHOŤOVATEĽ DSRŠ:					
 DOPRAVOPROJEKT, a.s. DIVÍZIA BRATISLAVA I 83203 BRATISLAVA, KOMINÁRSKA 2,4					
DOPRAVOPROJEKT, a.s. DIVÍZIA BRATISLAVA I Kominárska 2,4, 832 03 Bratislava					
		RADIETE DIV. BRATISLAVA I	ING. S. BUKOVINSKY	PODPIS	
		HL. INŽ. PROJEKTU	ING. M. KODAJOVÁ	PODPIS	
		Č. ZAKAZKY	7782-03		
PODZOŤOVATEĽ DSRŠ:					
		ZODPOVEDNÝ PROJEKTANT	ING. M. KODAJOVÁ	PODPIS	
		VYPRACOVAĽ	ING. K. NITRIANSKY	PODPIS	
		KONTROLOVAĽ	ING. M. KODAJOVÁ	PODPIS	
KOŤU: OKRES:	NITRIANSKY NITRA	KATASTR. ÚZEIMIE: k.ú. Mylnáre, Lužianky, Dražova, Zbehy, Čakajovec, Zobor	DATAŤUM: FORMÁT:	11.2018 3 x A4	
OBJEKT / BUILDING					
SO 130 PARKOVISKÓ A KOMUNIKÁCIE PRE NÁKLADNÉ AUTÁ (truck parking)		MIERKA	1:1'000	DSRŠ	
SO 130 PARKING POT AND COMMUNICATIONS FOR TRUCKS		STUPEŇ	DSRŠ		
NÁZOV PRÍLOHY / TITLE		ČÍS. ZAKAZKY	7782-03	ČÍS. PRÍLOHY:	
SITUÁCIA NA PODKLADE KATASTRÁLNEJ MAPY LAYOUT ON CADASTRAL MAP		ČÍS. SUPRAYV:		6	